


1 PLANTA INTERVENÇÃO - SITUAÇÃO ATUAL
 Scd: 1:75

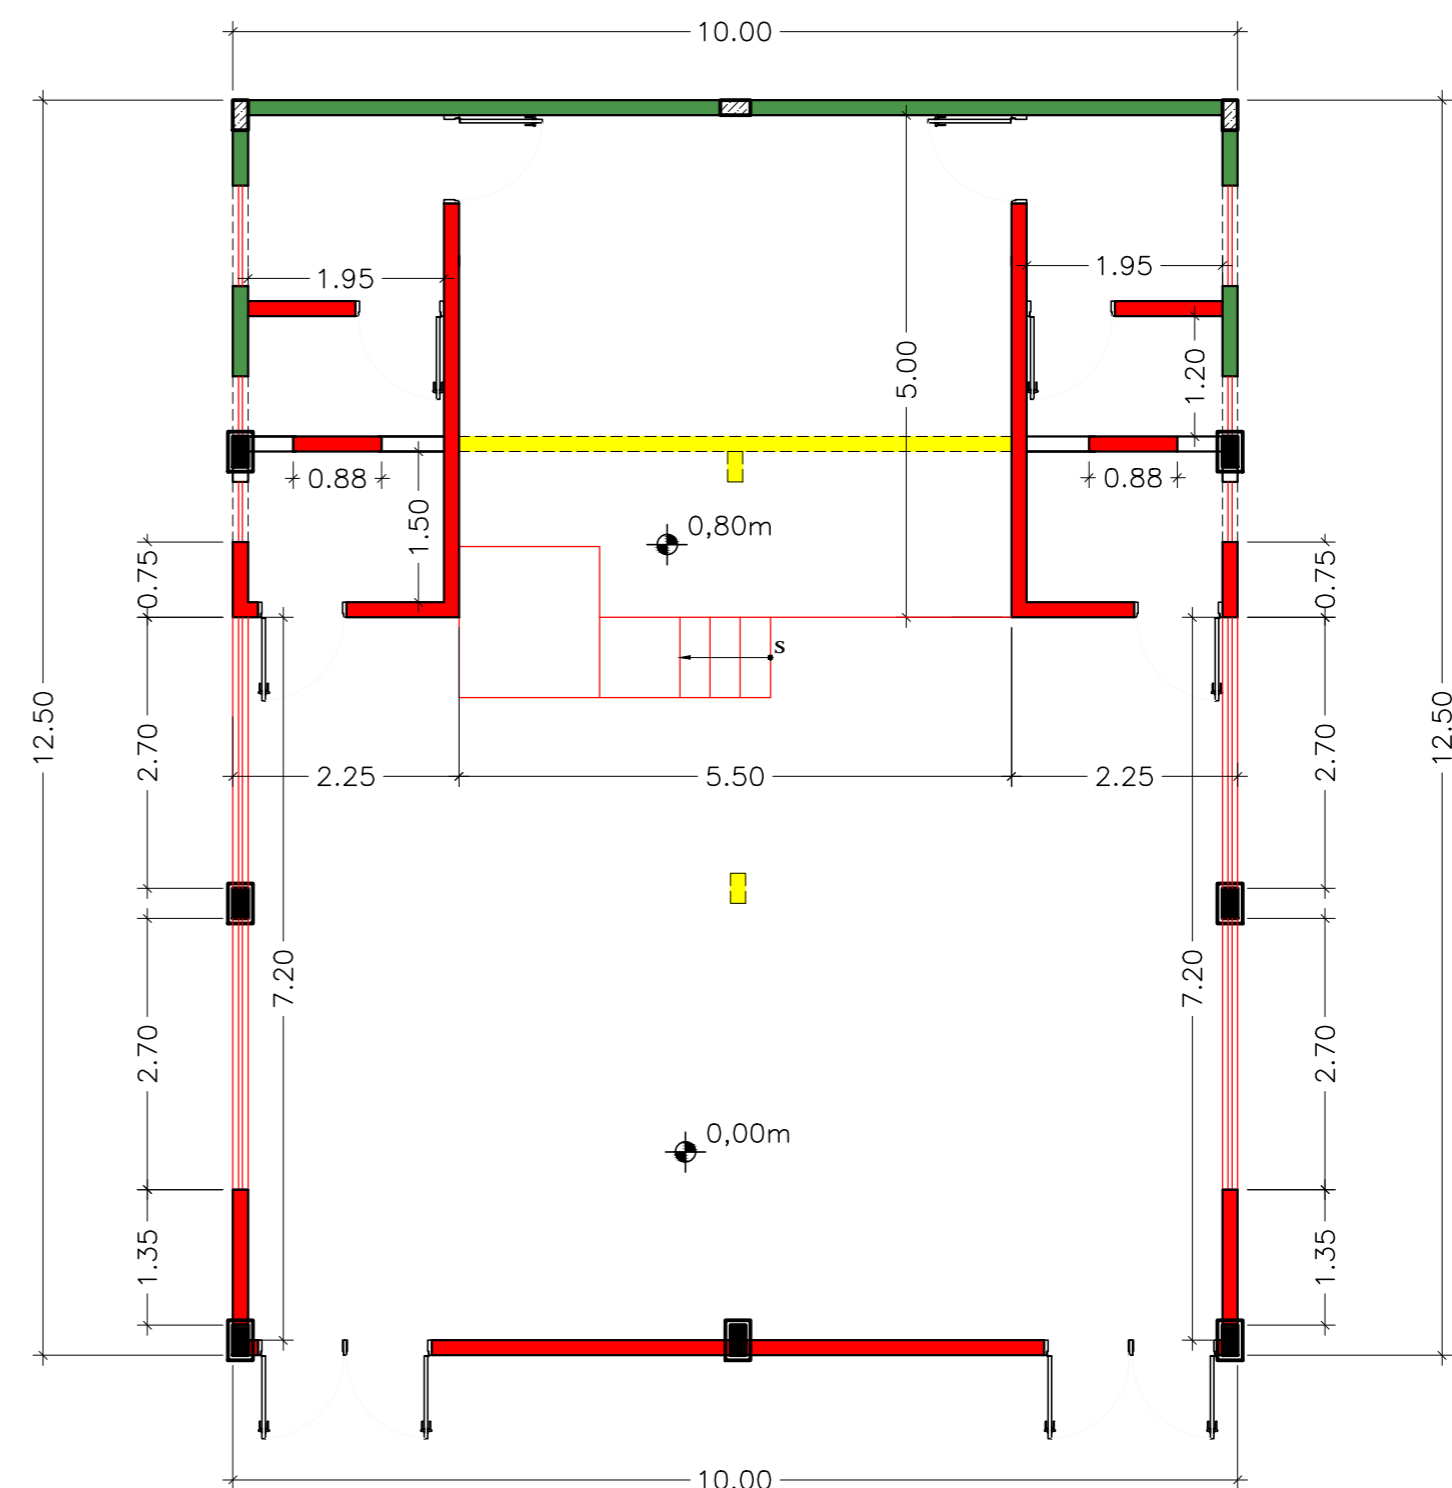

1 PLANTA
 Scd: 1:75

LEGENDA	
HATCH	SITUAÇÃO
	ÁREA DE INTERVENÇÃO

LEGENDA CONSTRUÇÃO	
HATCH	SITUAÇÃO
	À CONSTRUIR
	À DEMOLIR
	À RECONSTRUIR
	PILARES P/ REFORÇO
	PILARES A CONSTRUIR



PREFEITURA MUNICIPAL DE MAUÁ
 - SMOP -
 DIVISÃO TÉCNICA DE PROJETOS E FISCALIZAÇÃO DE OBRAS

PROJETO REFORMA DO AUDITÓRIO - GRUTA			PRANCHA 02	
ASSUNTO PLANTA DE DEMOLIÇÃO/CONSTRUÇÃO			REVISÃO 01	
LOCAL RUA LUZIA DA SILVA ITABAIANA, 101 JARDIM ITAPEVA			I.F.	
PROJETO SO	DESENHO FABIANA	ESCALA 1:75	FASE DO PROJETO PROJETO BÁSICO	DATA mar/17
CONFERIDO POR:			APROVADO POR:	
CONFERIDO EM:			APROVADO EM:	