




3 CORTE CC  
Esc: 1:75

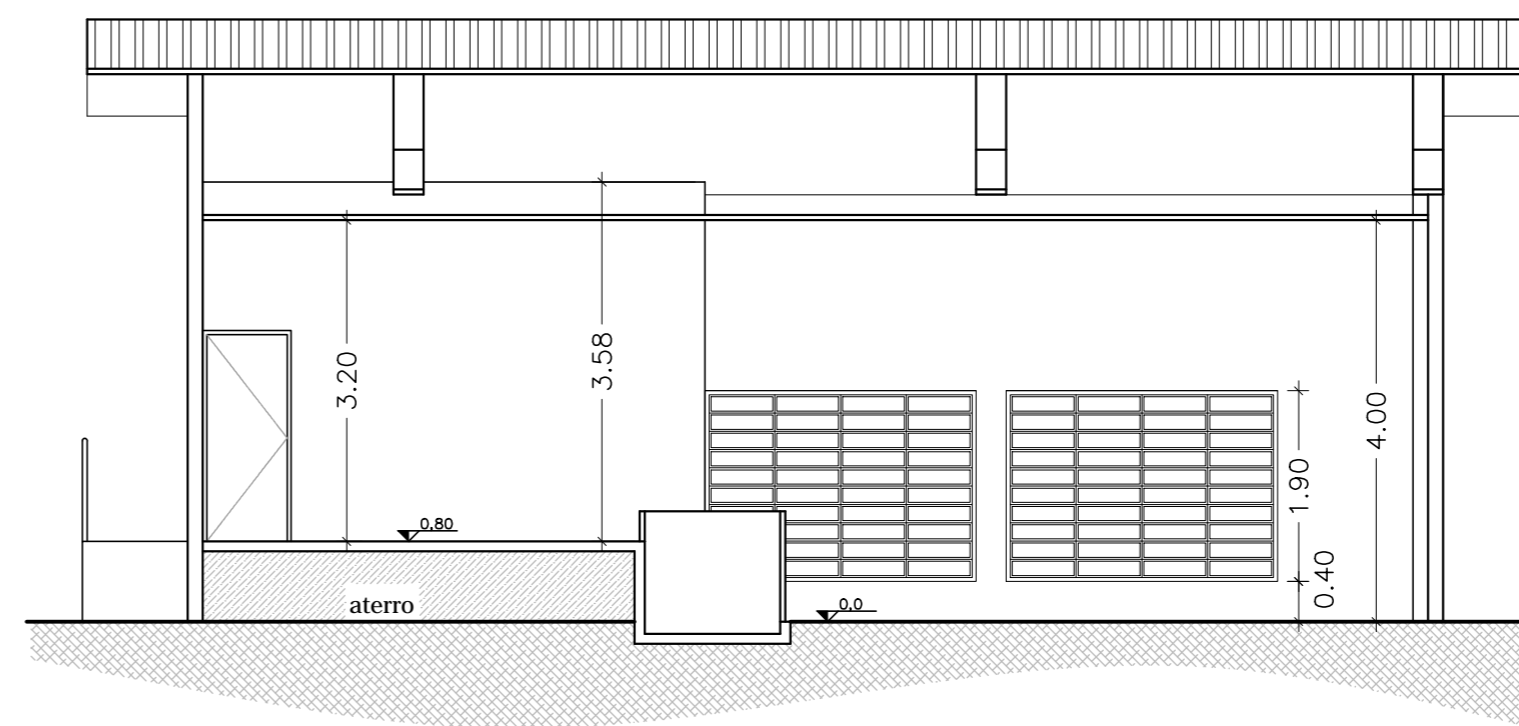

3 CORTE DD  
Esc: 1:75

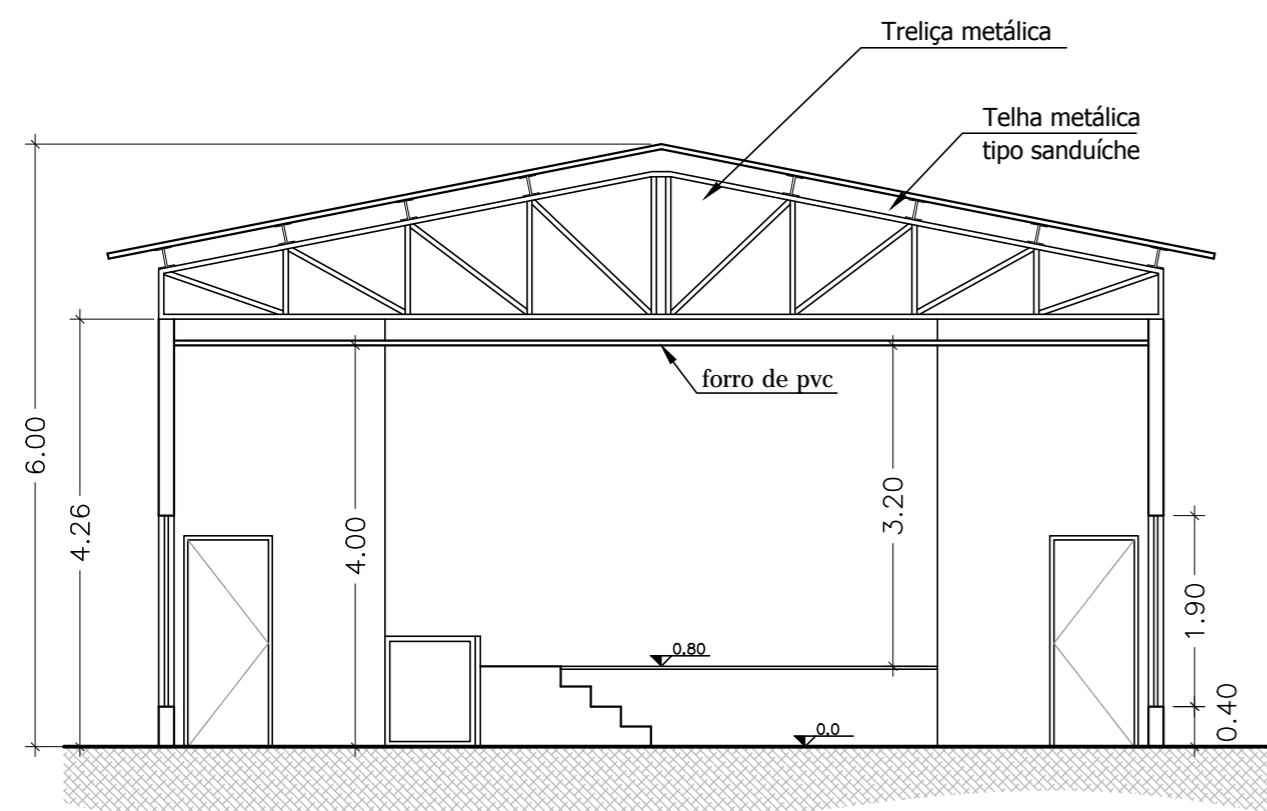

3 CORTE AA  
Esc: 1:75

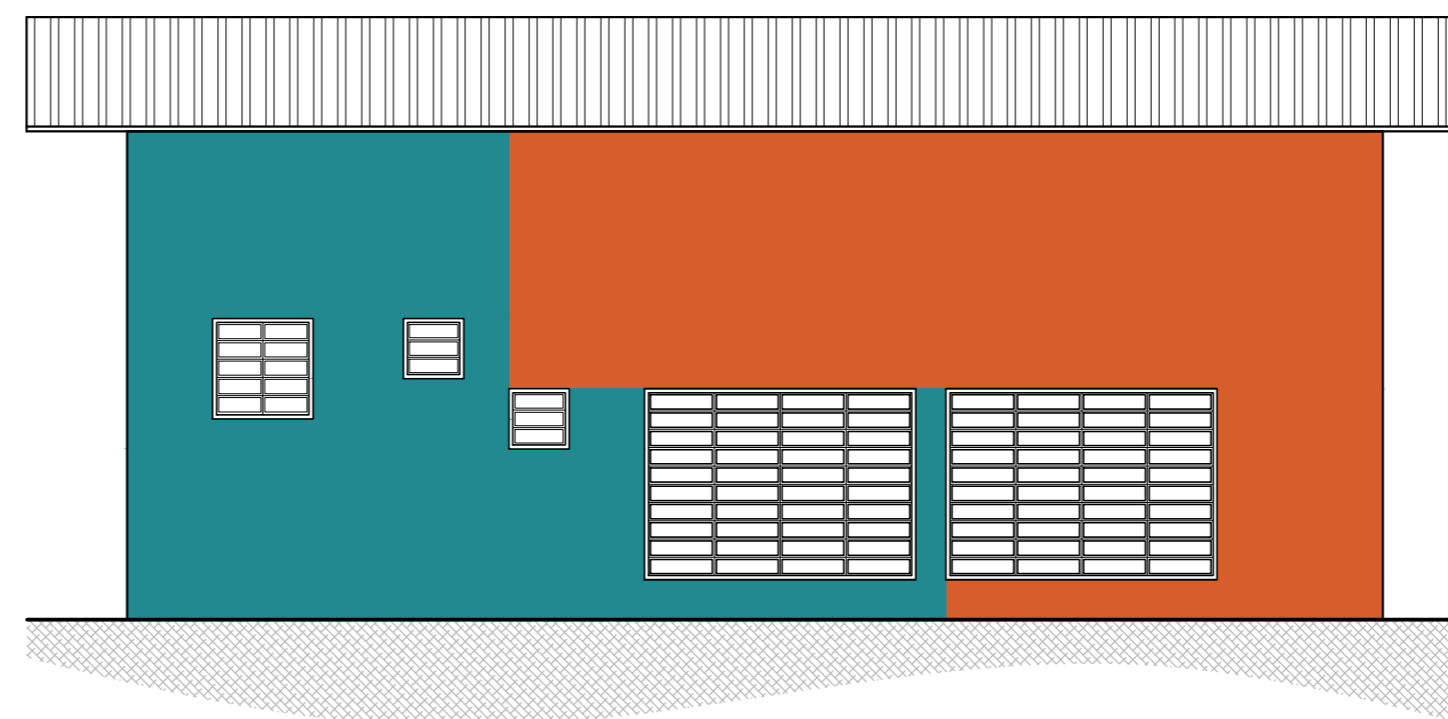

3 ELEV. LATERAL ESQ.  
Esc: 1:75


CORES PARA ÁREAS EXTERNAS:

- EL-A Turquesa Intensa Dulux (80RR 27/386)
- EL-B Tempero Caribenho Dulux (80YR 24/569)
- EL-C Azul Prelúdio Dulux (31BB 23/340)
- EL-D Lilás Claro Dulux (30RR 22/215)


TINTA ESMALTE SINTÉTICO PARA PORTAS E METAIS:

- EL-F Cinza Cosmos Dulux (00 NN 16/000)

Ref. Paleta CORAL

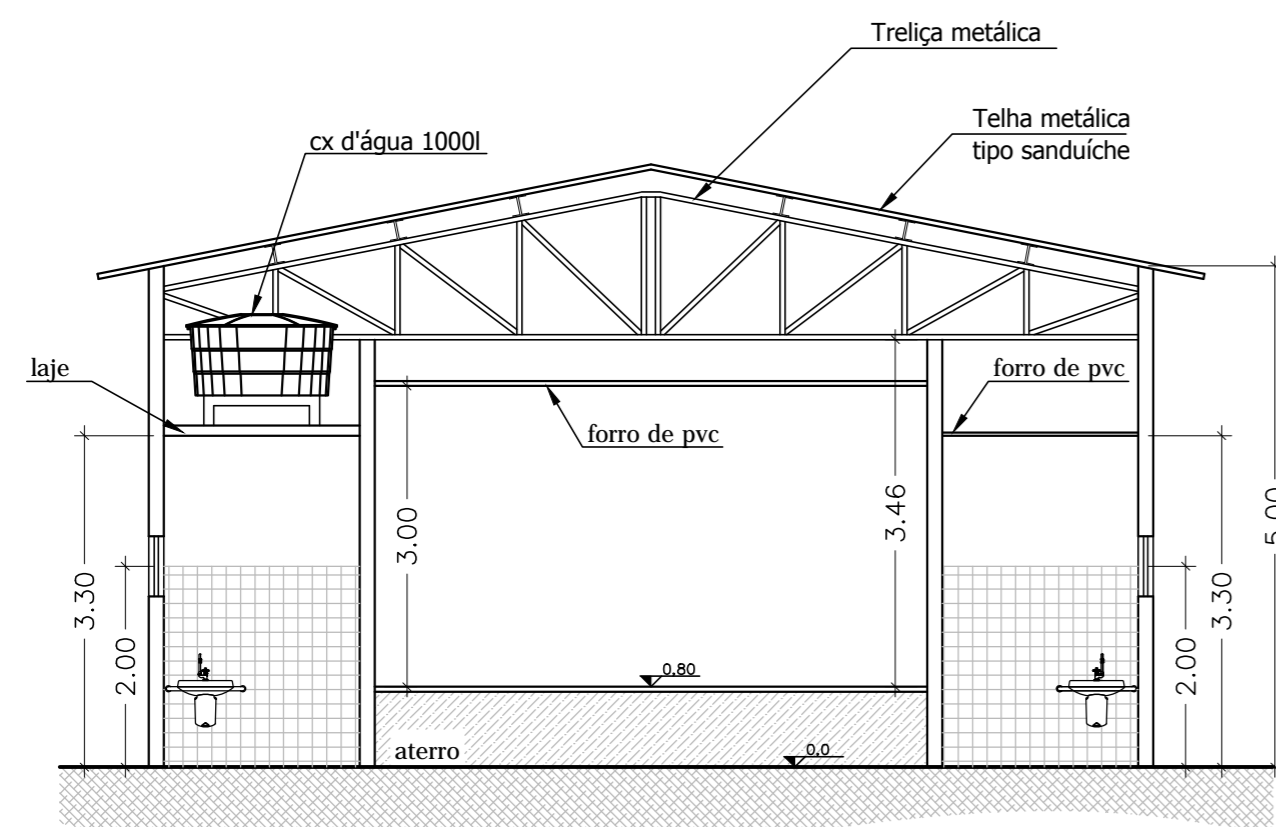

3 CORTE BB  
Esc: 1:75

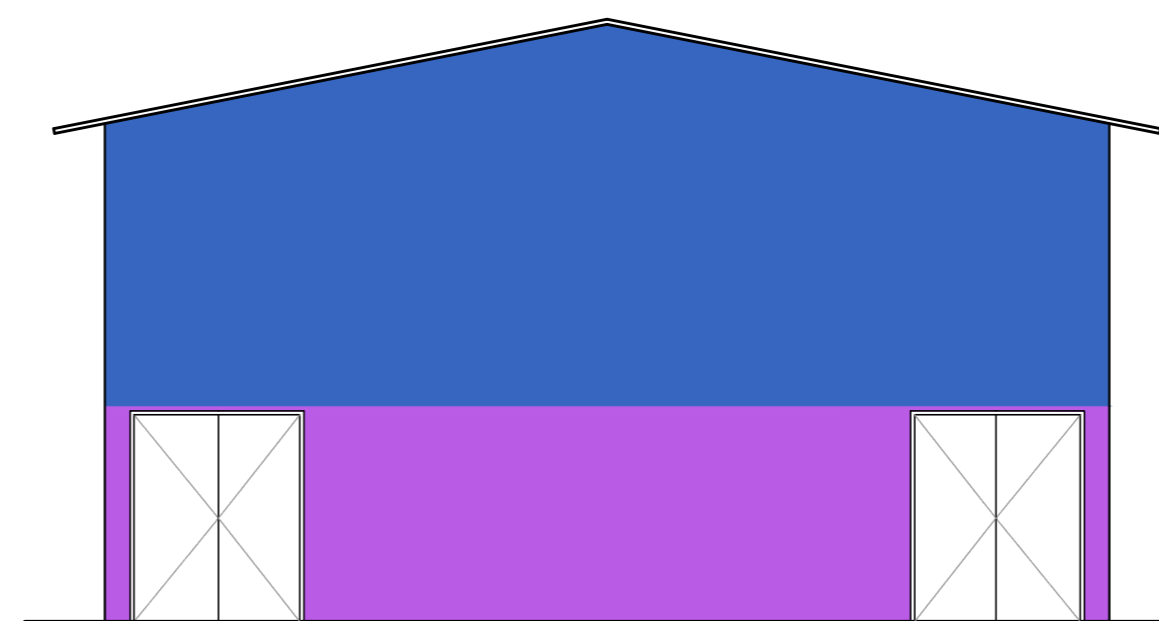

3 ELEV.ÇÃO FRONTAL  
Esc: 1:75



**PREFEITURA MUNICIPAL DE MAUÁ**  
- SMOP -  
DIVISÃO TÉCNICA DE PROJETOS E FISCALIZAÇÃO DE OBRAS

PROJETO REFORMA DO AUDITÓRIO - GRUTA			PRANCHA <b>04</b>	
ASSUNTO CORTES E FACHADAS			REVISÃO 01	
LOCAL RUA LUZIA DA SILVA ITABAIANA, 101 JARDIM ITAPEVA		I.F.		
PROJETO SO	DESENHO FABIANA	ESCALA 1:75	FASE DO PROJETO PROJETO BÁSICO	DATA mar/17
CONFERIDO POR:			APROVADO POR:	
CONFERIDO EM:			APROVADO EM:	