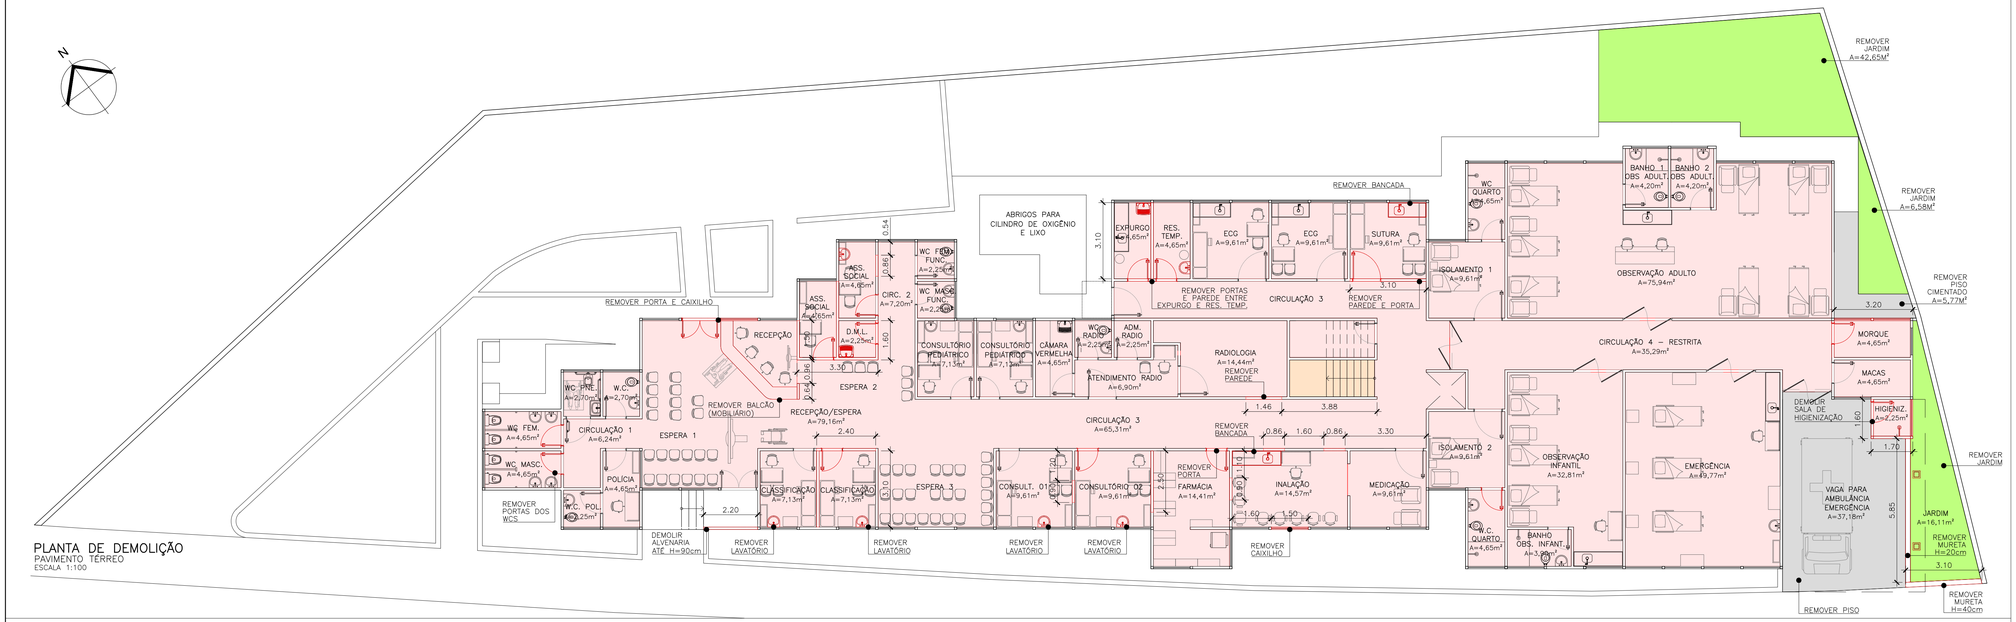

PLANTA DE DEMOLIÇÃO
PAVIMENTO TÉRREO
ESCALA 1:100

PLANTA DE DEMOLIÇÃO
PAVIMENTO SUPERIOR
ESCALA 1:100

TABELA DE QUANTIDADES DE REMOÇÃO DE ALVENARIA

AMBIENTE	DIMENSÕES
ACESSO PÚBLICO	2,20x2,20m
ACESSO EMERGÊNCIA	5,85x0,20m
ACESSO EMERGÊNCIA	3,10x0,40m

TABELA DE QUANTIDADES DE REMOÇÃO DE STEEL FRAME

AMBIENTE	DIMENSÕES
RECEPÇÃO	1,50x3,10x0,10m
ASSIST. SOCIAL E DML	9,30x3,10x0,10m
CLASSIFICAÇÃO	5,30x3,10x0,10m
CONSULTÓRIO	0,90x2,10x0,10m
FARMÁCIA	2,50x3,10x0,10m
INALAÇÃO	1,62x2,10x0,10m
RADIOLOGIA	1,16x2,10x0,10m
EXPURGO	3,10x3,10x0,10m
SUTURA	3,00x3,10x0,10m
MORGUE	3,60x3,10x0,10m
HIGIENIZAÇÃO	4,70x3,10x0,10m
CORREDOR SUPERIOR	1,50x3,10x0,10m

TABELA DE QUANTIDADES DE REMOÇÃO DE CAIXILHO

AMBIENTE	DIMENSÕES	QUANTIDADE
RECEPÇÃO	1,50x1,20m	1 UNIDADE
MORGUE	1,50x0,50m	2 UNIDADES
HIGIENIZAÇÃO	1,50x0,50m	1 UNIDADE
INALAÇÃO	1,50x1,00m	1 UNIDADE
CORREDOR SUPERIOR	1,50x1,00m	1 UNIDADE

TABELA DE QUANTIDADES DE REMOÇÃO DE PORTA

AMBIENTE	DIMENSÕES	QUANTIDADE
RECEPÇÃO	1,40x2,10m	1 UNIDADE
ASSIST. SOCIAL	0,80x2,10m	1 UNIDADE
ASSIST. SOCIAL	0,80x2,10m	1 UNIDADE
DML	0,80x2,10m	1 UNIDADE
CONSULTÓRIO 2	0,80x2,10m	1 UNIDADE
FARMÁCIA	0,80x2,10m	1 UNIDADE
EXPURGO	0,80x2,10m	1 UNIDADE
RES. TEMP.	0,80x2,10m	1 UNIDADE
SUTURA	1,10x2,10m	1 UNIDADE
MORGUE	0,80x2,10m	1 UNIDADE
HIGIENIZAÇÃO	0,80x2,10m	1 UNIDADE
WC ISOLAMENTO 2	0,80x2,10m	1 UNIDADE
WC FEM. ESPERA	0,80x2,10m	1 UNIDADE
WC MASC. ESPERA	0,80x2,10m	1 UNIDADE

TABELA DE QUANTIDADES DE REMOÇÃO DE LOUÇAS E METAIS

DESCRIÇÃO	AMBIENTE	QUANTIDADE
TANQUE DE LOUÇA	DML	1 UNIDADE
LAVATÓRIO DE LOUÇA	ASSIST. SOCIAL	1 UNIDADE
LAVATÓRIO DE LOUÇA	CLASSIFICAÇÃO	2 UNIDADES
LAVATÓRIO DE LOUÇA	CONSULTÓRIOS 1 E 2	2 UNIDADES
TANQUE DE LOUÇA	EXPURGO	1 UNIDADE
LAVATÓRIO DE LOUÇA	RES. TEMP.	1 UNIDADE
CHUVEIRO	HIGIENIZAÇÃO	1 UNIDADE

REMOÇÃO DE BANCADA INOX

AMBIENTE	DIMENSÕES
INALAÇÃO	2,00x0,60m
SUTURA	1,55x0,60m

REMOÇÃO DE GABINETE

AMBIENTE	QUANTIDADE
INALAÇÃO	2,00x0,60x0,85m
SUTURA	1,55x0,60x0,85m

PISO E RODAPÉ CERÂMICO

AMBIENTE	QUANTIDADE
PISO	601,85m²
RODAPÉ	591,63m

PISO DE BORRACHA ESCADA

AMBIENTE	DIMENSÕES
PISO	21,00m²
RODAPÉ	27,00m

COBERTURA E FORRO DE PVC

AMBIENTE	DIMENSÕES
ACESSO EMERGÊNCIA	45,41m²

PILAR METÁLICO

AMBIENTE	QUANTIDADE
ACESSO EMERGÊNCIA	2 UNIDADES

TABELA DE QUANTIDADE DE REMOÇÃO DE JARDIM

AMBIENTE	DIMENSÕES
ACESSO DE EMERGÊNCIA E ÁREAS EXTERNAS	65,34m²

TABELA DE QUANTIDADE DE REMOÇÃO DE CONTRAPISO

AMBIENTE	DIMENSÕES	QUANTIDADE
BANHO ISOLAMENTO 1	3,10x1,50m	4,65m²
BANHO ISOLAMENTO 2	3,10x1,50m	4,65m²
BANHO OBS. PEDIÁTRICA	2,60x1,50m	3,90m²
BANHO OBS. ADULTO 1	2,40x1,75m	4,20m²
BANHO OBS. ADULTO 2	2,40x1,75m	4,20m²
VESTIÁRIO MASCULINO	4,70x3,10m	14,57m²
VESTIÁRIO FEMININO	4,70x3,10m	14,57m²

TABELA DE QUANTIDADE DE REMOÇÃO DE COMUNICAÇÃO VISUAL

DESCRIÇÃO	AMBIENTE	QUANTIDADE
PÓRTICO	ACESSO PÚBLICO	1 UNIDADE
TÓTEM	ACESSO DE EMERGÊNCIA	1 UNIDADE

REVISÃO Nº	DATA	NATUREZA DA REVISÃO	EXECUÇÃO	VERIFICAÇÃO	APROVAÇÃO	DOCUMENTO DE REFERÊNCIA	DATA	FIRMA	Nº DO DESENHO

NOTAS:

1 – AS DIMENSÕES E COTAS ESTÃO EM METRO, EXCETO ONDE INDICADO.
2 – PARA PLANTA DE CONSTRUÇÃO VER DES. 883–MA019–040–AQ3–002.
3 – A ESTRUTURA DA EDIFICAÇÃO É EM STEEL FRAME.

LEGENDA:

- REMOVER PISO CERÂMICO – 45X45CM
- REMOVER PISO DE BORRACHA
- REMOVER PISO CIMENTADO
- DEMOLIR

GEOMETRICA

DESENHO Nº	883-MA019-040-AQ3-001
ESCALA	1:100
PROJETO	ADRIANA OLIVEIRA
DESENHO	FERNANDA SALLES
VERIFICAÇÃO	JULIANA GODOI
APROVAÇÃO	ROSANA C. OLIVEIRA CREA: 0601838580 | CAU: A517364-4
RRT Nº	
AUTORIZAÇÃO	

PREFEITURA DO MUNICÍPIO DE MAUÁ
SECRETARIA DE OBRAS

OBJETO
REFORMA DE UNIDADE DE PRONTO ATENDIMENTO
UPA - SÃO JOÃO
AVENIDA BARÃO DE MAUÁ, 3.567 - MUNICÍPIO DE MAUÁ
PROJETO EXECUTIVO DE ARQUITETURA
PLANTA DE DEMOLIÇÃO - PAVIMENTOS TÉRREO E SUPERIOR

OPERAÇÃO	883-MA019
TRABALHO	040-AQ3
DES.Nº	001
DATA	OUT/17
REVISÃO	Ø

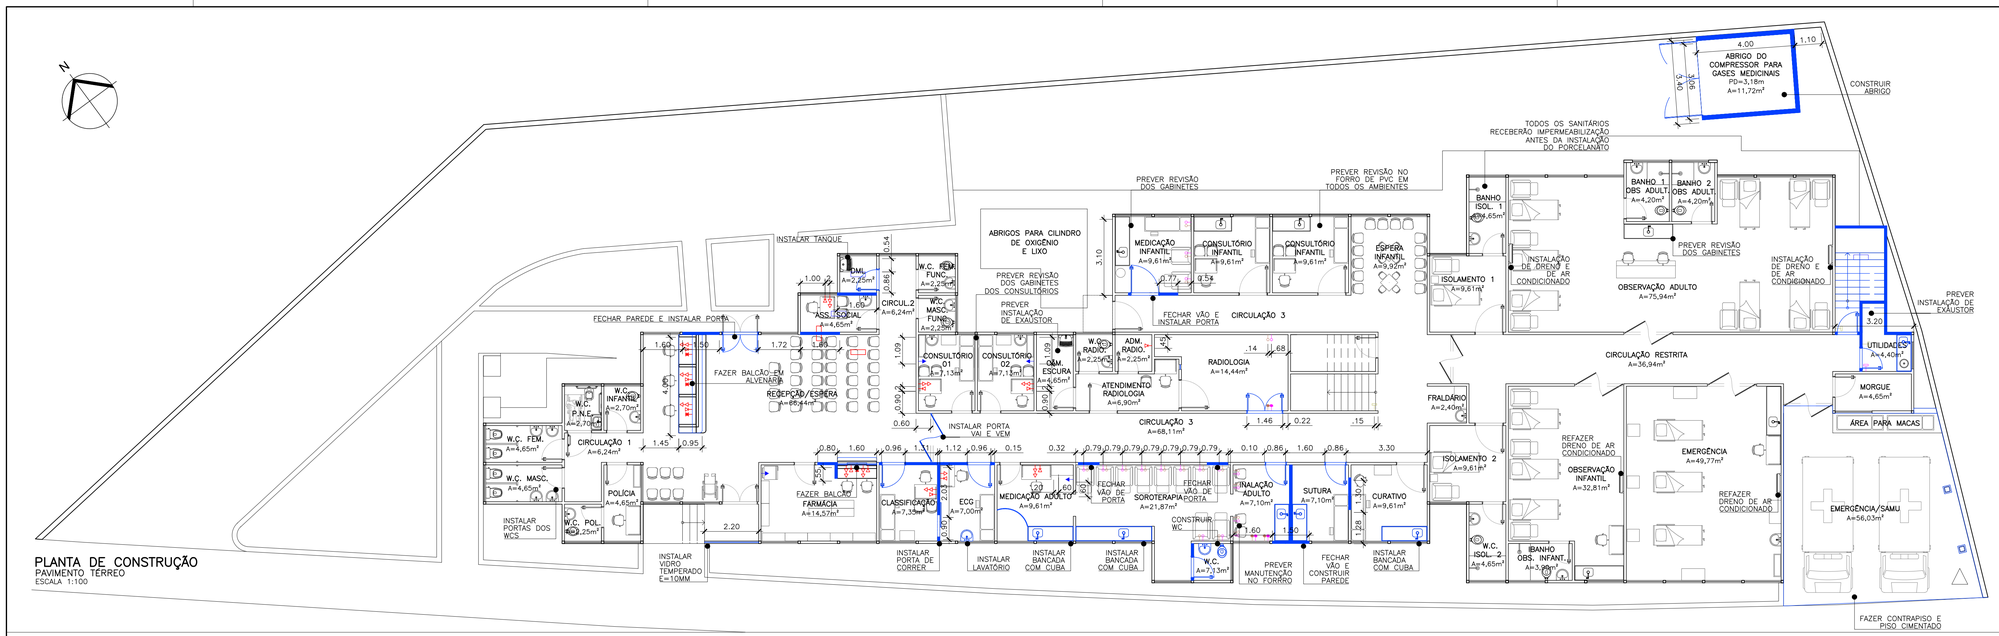

PLANTA DE CONSTRUÇÃO
PAVIMENTO TÉRREO
ESCALA 1:100

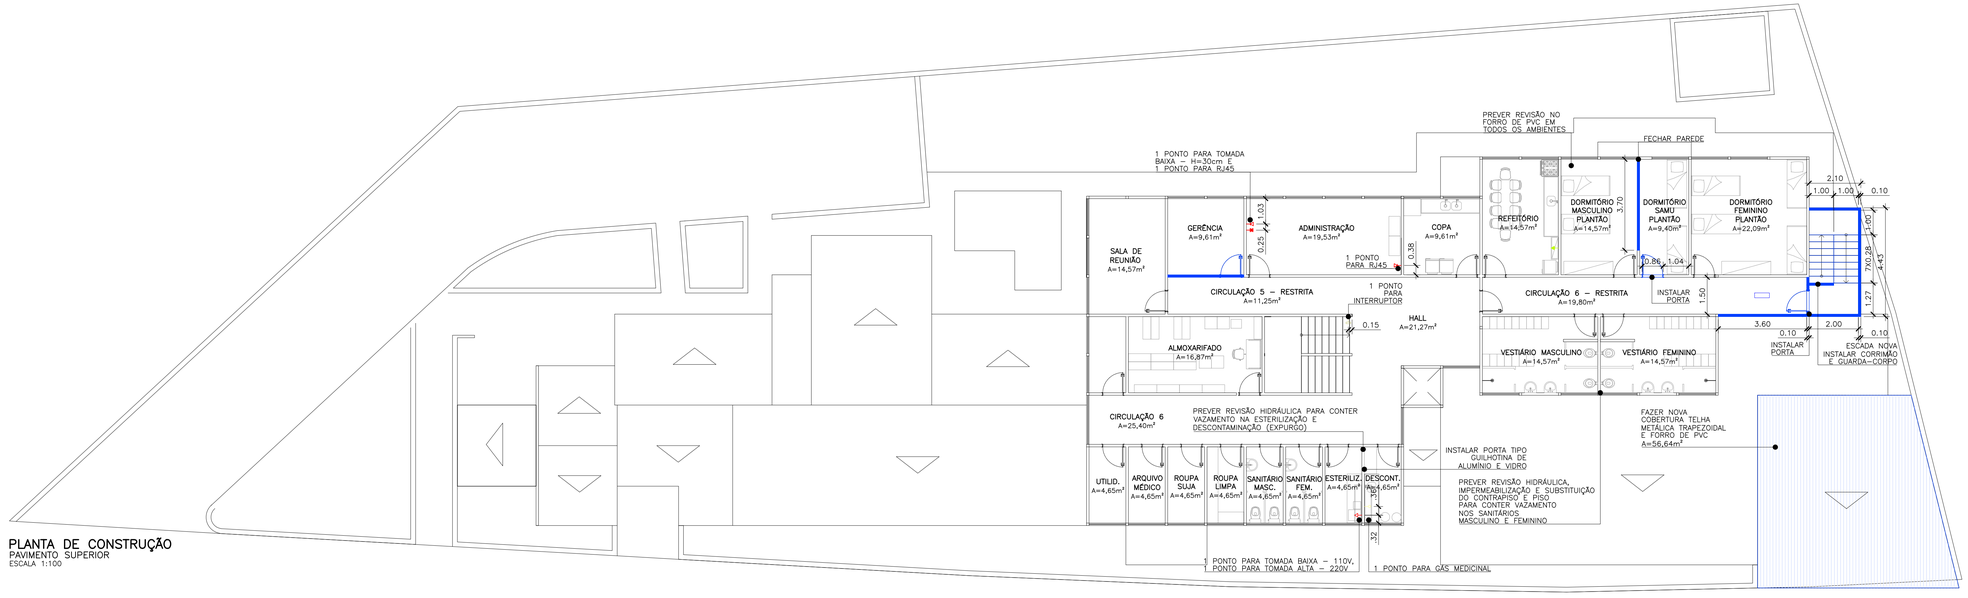

PLANTA DE CONSTRUÇÃO
PAVIMENTO SUPERIOR
ESCALA 1:100

TABELA DE QUANTIDADES DE CONSTRUÇÃO DE ALVENARIA

AMBIENTE	DIMENSÕES
BALCÃO RECEPÇÃO INTERNO	2,80x0,17x0,70m
BALCÃO RECEPÇÃO EXTERNO	3,77x0,17x0,85m
ABRIGO DO COMPRESSOR	4,00x3,40x3,18m

TABELA DE QUANTIDADES DE CONSTRUÇÃO DE STEEL FRAME

AMBIENTE	DIMENSÕES
RECEPÇÃO	1,50x3,10m
ASSIST. SOCIAL	1,60x3,10m
DML	1,60x3,10m
FARMÁCIA	1,35x3,10m
CLASS. E ECG	7,80x3,10m
SOROTERAPIA	3,22x3,10m
INALAÇÃO ADULTO E SUT.	5,90x3,10m
MEDICAÇÃO INFANTIL	2,00x3,10m
ESCADA SAMU	11,7x3,10m

TABELA DE QUANTIDADES DE CAIXILHOS

DESCRIÇÃO	AMBIENTE	DIMENSÕES
CAIXILHO METÁLICO COM VIDRO TEMPERADO FIXO – E=10mm	RECEPÇÃO	1,50x1,50m
CAIXILHO METÁLICO COM VIDRO TEMPERADO FIXO – E=10mm	ACESSO PÚBLICO	2,20x2,20m

TABELA DE QUANTIDADES DE PORTAS E BATENTES

DESCRIÇÃO	AMBIENTE	DIMENSÕES
FOLHA DUPLA DE ABRIR	RECEPÇÃO	1,40x2,10m
FOLHA ÚNICA DE ABRIR	DML	0,80x2,10m
FOLHA DE CORRER	ECG	0,90x2,10m
FOLHA ÚNICA DE ABRIR	ECG	0,90x2,10m
FOLHA ÚNICA DE ABRIR	CLASIFICAÇÃO	0,90x2,10m
FOLHA ÚNICA DE ABRIR	WC SOROTERAPIA	0,80x2,10m
FOLHA ÚNICA DE ABRIR	INALAÇÃO ADULTO	0,80x2,10m
FOLHA ÚNICA DE ABRIR	SUTURA	0,80x2,10m
FOLHA ÚNICA DE ABRIR	MEDICAÇÃO INFANTIL	1,10x2,10m
FOLHA ÚNICA DE ABRIR	UTILIDADES	0,80x2,10m
FOLHA ÚNICA DE ABRIR	ESCADA SAMU	0,80x2,10m
FOLHA DUPLA DE ABRIR	RADIOLOGIA	1,40x2,10m
BATENTE	REFEITÓRIO FUNCION.	0,80x2,10m
BATENTE	COPA DE DISTRBUIÇÃO	0,80x2,10m
BATENTE	ISOLAMENTO 2	1,10x2,10m
PORTA VAI E VEM COM PLÁSTICO	CIRCULAÇÃO 3	1,40x2,10m

TABELA DE QUANTIDADES DE LOUÇAS E METAIS

DESCRIÇÃO	AMBIENTE	QUANTIDADE
LAVATÓRIO	RECEPÇÃO	1 UNIDADE
BIOMBO	MEDICAÇÃO ADULTO	1 UNIDADE
LAVATÓRIO	WC SOROTERAPIA	1 UNIDADE
VASO	WC SOROTERAPIA	1 UNIDADE
TANQUE	DML	1 UNIDADE
LAVATÓRIO	ASSIST. SOCIAL	1 UNIDADE
LAVATÓRIO	FRALDÁRIO	1 UNIDADE

TABELA DE QUANTIDADES DE BANCADAS DE GRANITO

AMBIENTE	DIMENSÕES
RECEPÇÃO EXTERNO	4,00x0,40m
RECEPÇÃO INTERNO	4,00x0,70m
FARMÁCIA EXTERNO	1,60x0,30m
FARMÁCIA INTERNO	1,60x0,55m

TAMPO INOX COM CUBA

AMBIENTE	DIMENSÕES
MEDICAÇÃO ADULTO	1,85x0,60m
SOROTERAPIA	3,10x0,60m
INALAÇÃO ADULTO	1,50x0,60m
SUTURA	1,50x0,60m
CURATIVO	1,85x0,60m
UTILIDADES	1,50x0,60m

GABINETE

AMBIENTE	DIMENSÕES
MEDICAÇÃO ADULTO	1,85x0,85m
SOROTERAPIA	3,10x0,85m
INALAÇÃO ADULTO	1,50x0,85m
SUTURA	1,50x0,85m
CURATIVO	1,85x0,85m
UTILIDADES	1,50x0,85m

PISO E RODAPÉ PORCELANATO

DESCRIÇÃO	AMBIENTE	ÁREA
PISO	PAVIMENTO TÉRREO	602,52m²
RODAPÉ	PAVIMENTO TÉRREO	574,00m²
PISO	VESTIÁRIOS FUNCIONÁRIOS	31,14m²

COBERTURA

AMBIENTE	ÁREA
ACESSO EMERGÊNCIA	56,64m²

PILAR METÁLICO

AMBIENTE	QUANTIDADE
ACESSO EMERGÊNCIA	2 UNIDADES

CONTRAPISO

AMBIENTE	DIMENSÕES
BANHO ISOLAMENTO 1	3,10x1,50m
BANHO ISOLAMENTO 2	3,10x1,50
BANHO OBS. PEDIÁTRICA	2,60x1,50
BANHO OBS. ADULTO 1	2,60x1,50
BANHO OBS. ADULTO 2	2,40x1,75
VESTIÁRIO MASCULINO	4,70x3,10
VESTIÁRIO FEMININO	4,70x3,10

PASTILHA 10x10cm

AMBIENTE	DIMENSÕES
CIRCULAÇÃO	134,20x0,30m*
BALCÃO RECEPÇÃO	4,60x0,85m
BALCÃO FARMÁCIA	1,60x0,85m

*BATE MACA = FAIXA DE 30cm a 60cm do CHÃO

REVISÃO Nº	DATA	NATUREZA DA REVISÃO	EXECUÇÃO	VERIFICAÇÃO	APROVAÇÃO	DOCUMENTO DE REFERÊNCIA	DATA	FIRMA	Nº DO DESENHO

NOTAS:

1 – AS DIMENSÕES E COTAS ESTÃO EM METRO, EXCETO ONDE INDICADO.
2 – PARA PLANTA DE DEMOLIÇÃO VER DES. 883–MA019–040–AQ3–001.
3 – PARA AMPLIAÇÕES DOS AMBIENTES VER DES. 883–MA019–040–AQ3–004 A 013.
4 – A ESTRUTURA DA EDIFICAÇÃO É EM STEEL FRAME.
5 – TODOS OS SIFÕES SERÃO SUBSTITUÍDOS PELO COM COPO DE PLÁSTICO.
6 – O REJUNTE DE TODOS OS AMBIENTES DEVERÁ SER EPÓXI.
7 – OS APARELHOS DE AR CONDICIONADO (OBSERVAÇÕES ADULTO E PEDIÁTRICA, EMERGÊNCIA, FARMÁCIA, INALAÇÃO, ALMOXARIFADO DE FÁRMACOS) RECEBERÃO MANUTENÇÃO.
8 – OS DRENOS DE AR CONDICIONADO DAS SALAS VERMELHA E OBSERVAÇÃO PEDIÁTRICA SERÃO REFEITOS.
9 – A OBSERVAÇÃO ADULTA RECEBERÁ DOIS NOVOS APARELHOS DE AR CONDICIONADO DE 24.000 BTUs CADA, ASSIM DEVERÁ SER FEITO DOIS PONTOS PARA DRENO E A INFRA NECESSÁRIA.

LEGENDA:

- CONSTRUIR
- PONTO DE TELEFONE – RJ11 – H=0,30m
- 2 PONTOS DE TOMADA – 110V – H=0,30m
- PONTO DE REDE – RJ45 – H=0,30m
- PONTO DE TOMADA – 110V – H=1,20m
- TOMADA ALTA PARA MICRO-ONDAS – H=1,20m
- PONTO DE OXIGÊNIO – NOVO – H=1,50m
- PONTO DE GÁS MEDICINAL – NOVO – H=1,50m
- PONTO DE OXIGÊNIO – REMOVER
- PONTO DE GÁS MEDICINAL – REMOVER
- FAZER CONTRAPISO E INSTALAR PISO CERÂMICO
- LUMINÁRIA A REMANEJAR
- LUMINÁRIA NOVA
- PISO PORCELANATO RETIFICADO COM REJUNTE EPÓXI – 45X45cm
- PISO DE BORRACHA
- PISO CIMENTADO DESEMPENADO

GEOMETRICA

DESENHO Nº	883-MA019-040-AQ3-002
ESCALA	1:100
PROJETO	ADRIANA OLIVEIRA
DESENHO	FERNANDA SALLES
VERIFICAÇÃO	JULIANA GODOI
APROVAÇÃO	ROSANA C. OLIVEIRA CREA: 0601838580 | CAU: A51736-4
BRT Nº	
AUTORIZAÇÃO	

PREFEITURA DO MUNICÍPIO DE MAUÁ
SECRETARIA DE OBRAS

OBJETO
REFORMA DE UNIDADE DE PRONTO ATENDIMENTO
UPA - SÃO JOÃO
AVENIDA BARÃO DE MAUÁ, 3.567 - MUNICÍPIO DE MAUÁ
PROJETO EXECUTIVO DE ARQUITETURA
PLANTA DE CONSTRUÇÃO - PAVIMENTOS TÉRREO E SUPERIOR

OPERAÇÃO	883-MA019
TRABALHO	040-AQ3
DES.Nº	002
DATA	OUT/17
REVISÃO	Ø

TABELA DE QUANTIDADES – A CONSTRUIR – RECEPÇÃO	
DESCRIÇÃO	QUANTIDADE
BANCADA DE GRANITO – EXTERNO	4,00x0,40m
BANCADA DE GRANITO – INTERNO	4,00x0,70m
ALVENARIA BANCADA – EXTERNO	3,75x0,85m
ALVENARIA BANCADA – INTERNO	2,76x0,70m
STEEL FRAME	1,50x3,10m
PORTA DE ABRIR	1,40x2,10m
PONTOS DE TOMADA – 110v – h=0,30m	4 unidades
PONTOS DE REDE – RJ45	3 unidades
PONTOS DE TELEFONE – RJ11	3 unidades
CERÂMICA ESMALTADA ACETINADO – 10x10cm	3,93m²

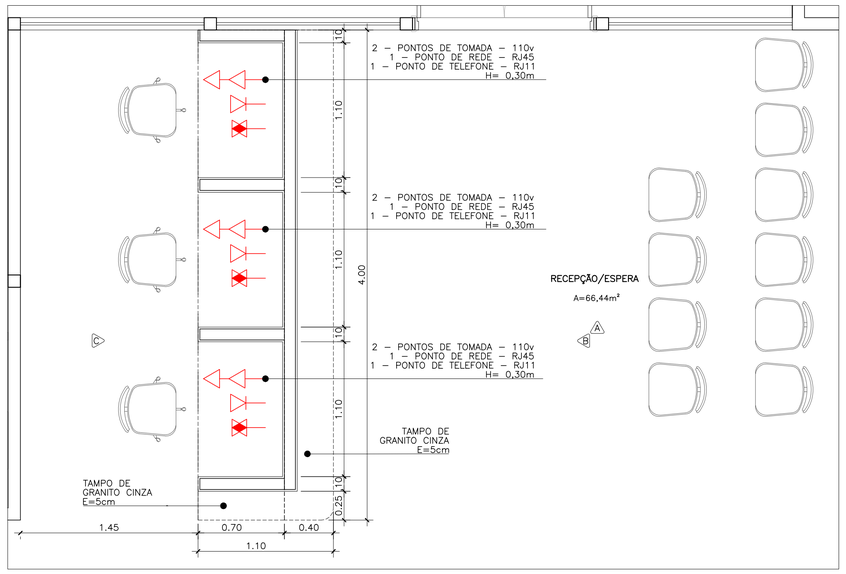

RECEPÇÃO/ESPERA
PLANTA
ESCALA 1:25

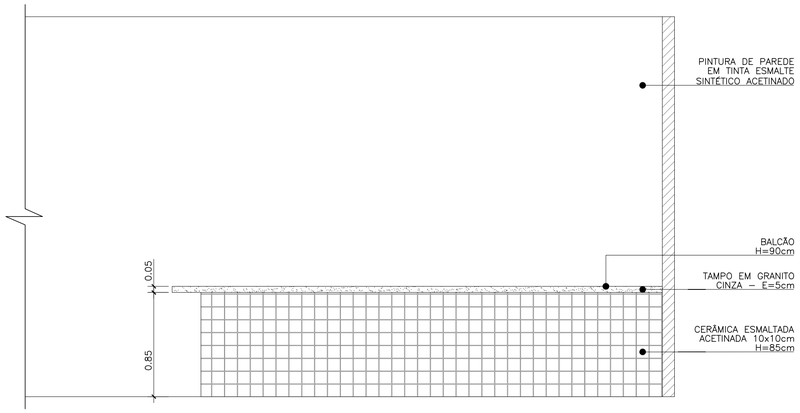

RECEPÇÃO/ESPERA
ELEVAÇÃO B
ESCALA 1:25

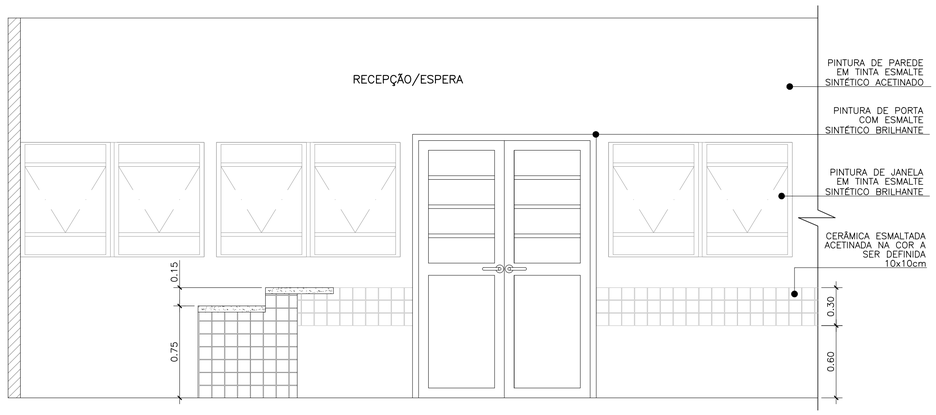

RECEPÇÃO/ESPERA
ELEVAÇÃO A
ESCALA 1:25

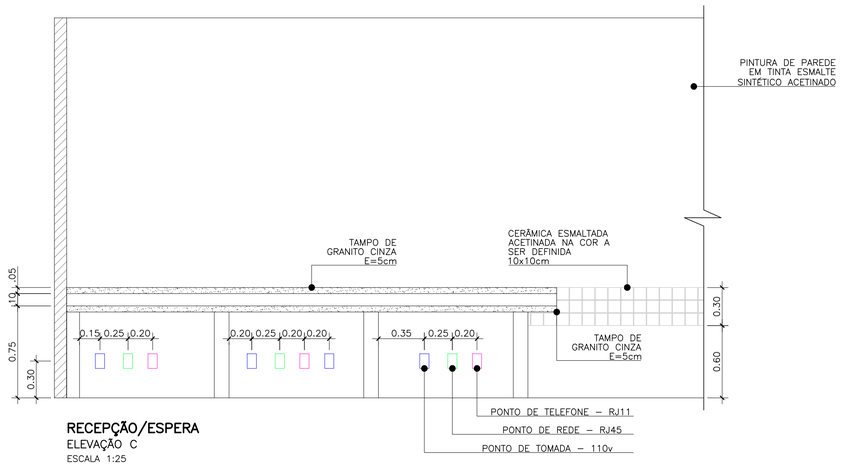

RECEPÇÃO/ESPERA
ELEVAÇÃO C
ESCALA 1:25

REVISÃO Nº	DATA	NATUREZA DA REVISÃO	EXECUÇÃO	VERIFICAÇÃO	APROVAÇÃO	DOCUMENTO DE REFERÊNCIA	DATA	FIRMA	Nº DO DESENHO

NOTAS:

1 – MEDIDAS EM METRO, EXCETO ONDE INDICADO.
2 – PARA PLANTA GERAL DE CONSTRUÇÃO VER DESENHO 883–MA019–040–AQ3–002.

GEOMETRICA

DESENHO Nº	883-MA019-040-AQ3-003	ESCALA 1:25
PROJETO	ADRIANA OLIVEIRA	
DESENHO	FERNANDA SALLES	
VERIFICAÇÃO	JULIANA GODOI	
APROVAÇÃO	ROSANA C. OLIVEIRA CREA: 0601838580 | CAU: A51736-4	
RRT Nº		
AUTORIZAÇÃO		

PREFEITURA DO MUNICÍPIO DE MAUÁ
SECRETARIA DE OBRAS

OBJETO
REFORMA DE UNIDADE DE PRONTO ATENDIMENTO
UPA - SÃO JOÃO
AVENIDA BARÃO DE MAUÁ, 3.567 - MUNICÍPIO DE MAUÁ
PROJETO EXECUTIVO DE ARQUITETURA
AMPLIAÇÃO - RECEPÇÃO / ESPERA

OPERAÇÃO	883-MA019
TRABALHO	040-AQ3
DES.Nº	003
DATA	OUT/17
REVISÃO	Ø

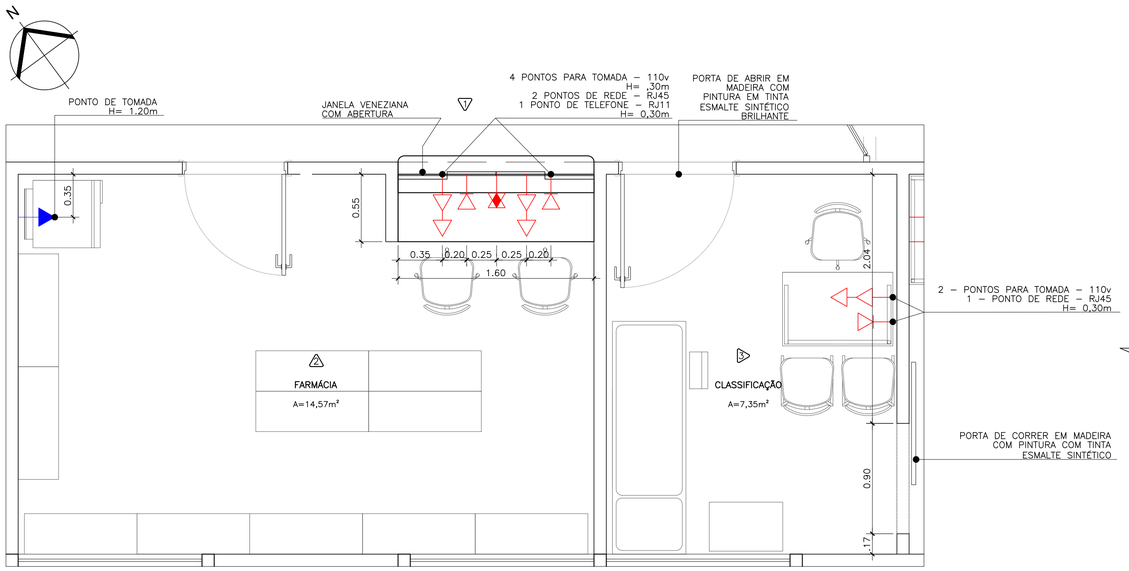

FARMÁCIA/CLASSIFICAÇÃO
PLANTA
ESCALA 1:25

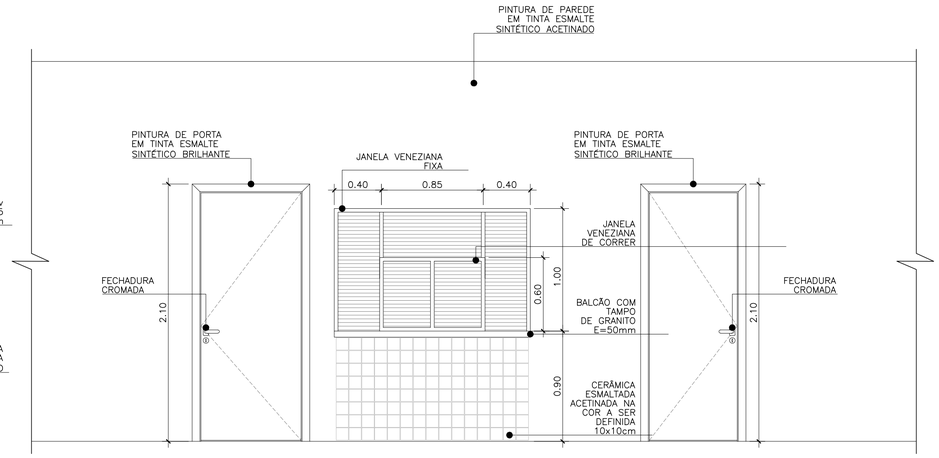

FARMÁCIA/CLASSIFICAÇÃO
ELEVAÇÃO 01
ESCALA 1:25

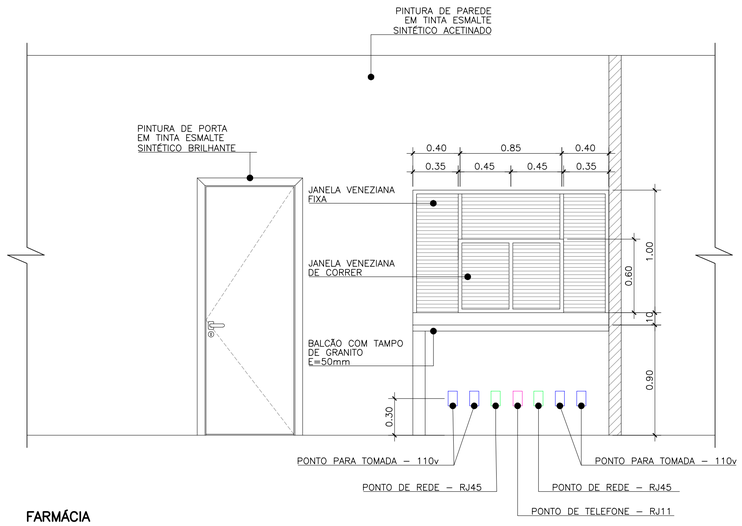

FARMÁCIA
ELEVAÇÃO 02
ESCALA 1:25

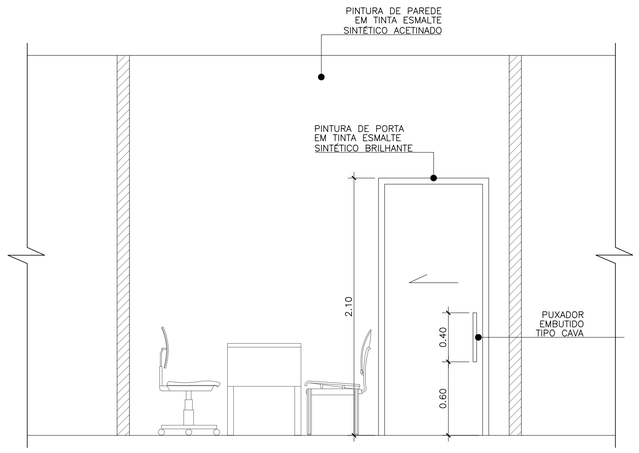

CLASSIFICAÇÃO
ELEVAÇÃO 03
ESCALA 1:25

TABELA DE QUANTIDADES – A CONSTRUIR – FARMÁCIA

DESCRIÇÃO	QUANTIDADE
ALVENARIA – APOIO INTERNO DA BANCADA	0,55x0,70m
BANCADA DE GRANITO – EXTERNO	1,60x0,30m
BANCADA DE GRANITO – INTERNO	1,60x0,55m
JANELA VENEZIANA	1,60x1,00m
PONTOS DE TOMADA – 110v – h=0,30m	7 unidades
PONTOS DE REDE – RJ45	3 unidades
PONTOS DE TELEFONE – RJ11 – h=0,30m	1 unidade

TABELA DE QUANTIDADES – A CONSTRUIR – CLASSIFICAÇÃO

DESCRIÇÃO	QUANTIDADE
STEEL FRAME	7,80x3,10m
PORTA DE CORRER	0,90x2,10m
PORTA DE ABRIR	0,90x2,10m

REVISÃO Nº	DATA	NATUREZA DA REVISÃO	EXECUÇÃO	VERIFICAÇÃO	APROVAÇÃO	DOCUMENTO DE REFERÊNCIA	DATA	FIRMA	Nº DO DESENHO

NOTAS:

1 – MEDIDAS EM METRO, EXCETO ONDE INDICADO.
2 – PARA PLANTA GERAL DE CONSTRUÇÃO VER DESENHO 883–MA019–040–AQ3–002.

GEOMETRICA

DESENHO Nº	883-MA019-040-AQ3-004
ESCALA	1:100
PROJETO	ADRIANA OLIVEIRA
DESENHO	FERNANDA SALLES
VERIFICAÇÃO	JULIANA GODOI
APROVAÇÃO	ROSANA C. OLIVEIRA CREA: 0601838580 | CAU: A51736-4
RRT Nº	
AUTORIZAÇÃO	

PREFEITURA DO MUNICÍPIO DE MAUÁ
SECRETARIA DE OBRAS

OBJETO
REFORMA DE UNIDADE DE PRONTO ATENDIMENTO
UPA - SÃO JOÃO
AVENIDA BARÃO DE MAUÁ, 3.567 - MUNICÍPIO DE MAUÁ
PROJETO EXECUTIVO DE ARQUITETURA
AMPLIAÇÃO - FARMÁCIA / CLASSIFICAÇÃO

OPERAÇÃO	883-MA019
TRABALHO	040-AQ3
DES.Nº	004
DATA	OUT/17
REVISÃO	Ø

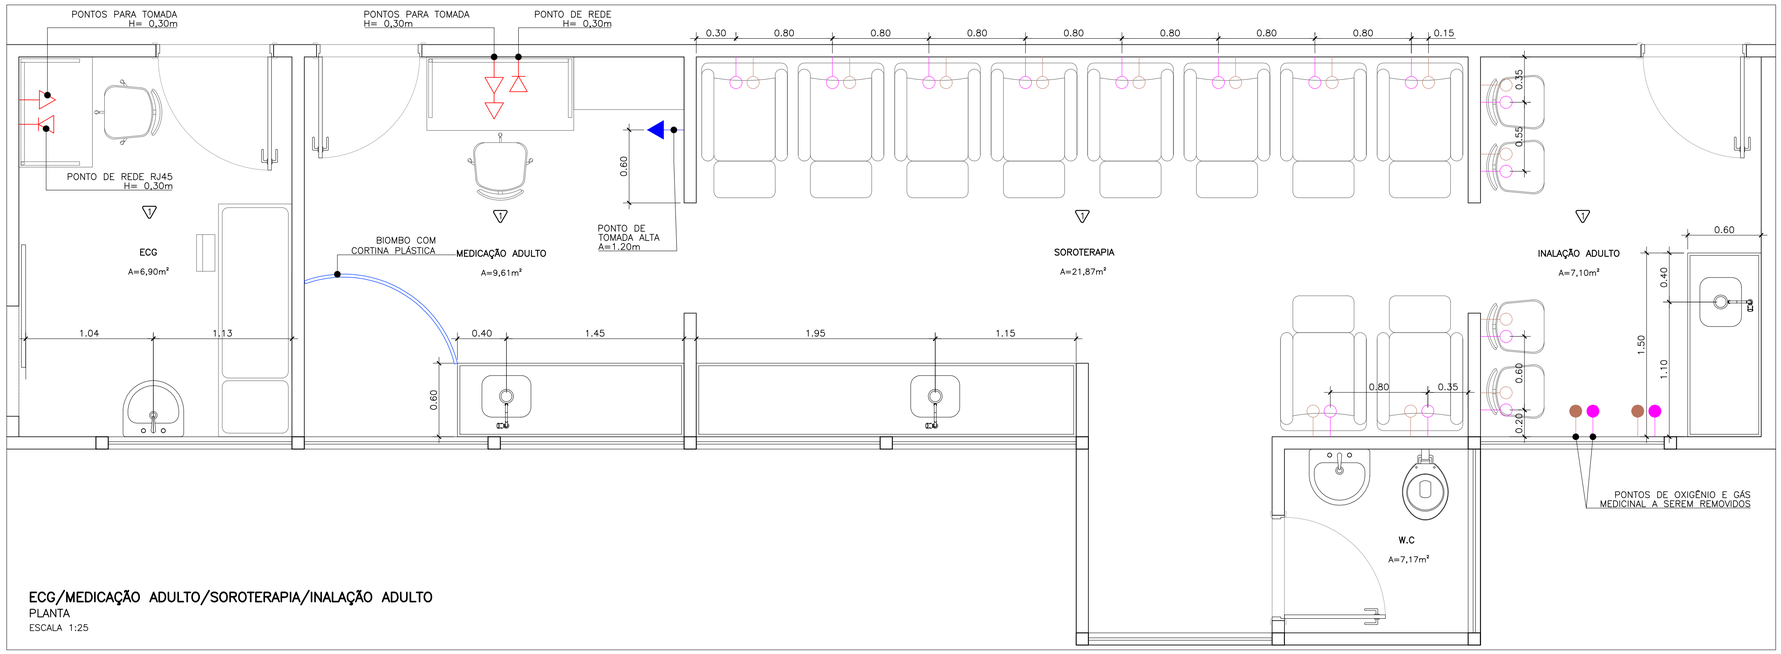

ECG/MEDICAÇÃO ADULTO/SOROTERAPIA/INALAÇÃO ADULTO
PLANTA
ESCALA 1:25

TABELA DE QUANTIDADES – A CONSTRUIR – ECG

DESCRIÇÃO	QUANTIDADE
STEEL FRAME	7,80x3,10m
PORTA DE CORRER	0,90x2,10m
PORTA DE ABRIR	0,90x2,10m
LAVATÓRIO EM LOUÇA BRANCA	1 unidade
DISPENSER SABÃO	1 unidade
PAPELEIRA	1 unidade
TORNEIRA DE MESA	1 unidade
PONTOS DE TOMADA – 110v – h=0,30m	2 unidades
PONTOS DE REDE – RJ45	1 unidade

TABELA DE QUANTIDADES – A CONSTRUIR – MEDICAÇÃO

DESCRIÇÃO	QUANTIDADE
TAMPO DE INOX COM CUBA – 1,85x0,60m	1 unidade
BIOMBO COM CORTINA PLÁSTICA	1 unidade
PONTOS DE TOMADA – 110v – h=0,30m	2 unidades
PONTOS DE REDE – RJ45	1 unidade
PONTOS DE TOMADA – 110v – h=1,20m	1 unidade
DISPENSER SABÃO	1 unidade
PAPELEIRA	1 unidade
TORNEIRA DE MESA DE ALAVANCA	1 unidade
AZULEJO BRANCO – 20x20cm	2,45x0,70m

TABELA DE QUANTIDADES – A CONSTRUIR – SOROTERAPIA

DESCRIÇÃO	QUANTIDADE
STEEL FRAME	3,22x3,10m
TAMPO DE INOX COM CUBA – 3,10x0,60m	1 unidade
PONTO DE OXIGÊNIO – NOVO – h=1,50m	14 unidades
PONTO DE GÁS MEDICINAL – NOVO – h=1,50m	14 unidades
LAVATÓRIO – W.C.	1 unidade
VASO – W.C.	1 unidade
PORTA DE ABRIR – W.C.	0,80x2,10m
DISPENSER SABÃO	2 unidades
PAPELEIRA	2 unidades
TORNEIRA DE MESA DE ALAVANCA	1 unidade
AZULEJO BRANCO – 20x20cm	4,30x0,70m

TABELA DE QUANTIDADES – A CONSTRUIR – INALAÇÃO

DESCRIÇÃO	QUANTIDADE
STEEL FRAME	5,90x3,10m
TAMPO DE INOX COM CUBA – 1,50x0,60m	1 unidade
PONTO DE OXIGÊNIO – NOVO – h=1,50m	4 unidades
PONTO DE GÁS MEDICINAL – NOVO – h=1,50m	4 unidades
PORTA DE ABRIR – W.C.	0,80x2,10m
DISPENSER SABÃO	2 unidades
PAPELEIRA	2 unidades
TORNEIRA DE MESA DE ALAVANCA	1 unidade
AZULEJO BRANCO – 20x20cm	2,10x0,70m

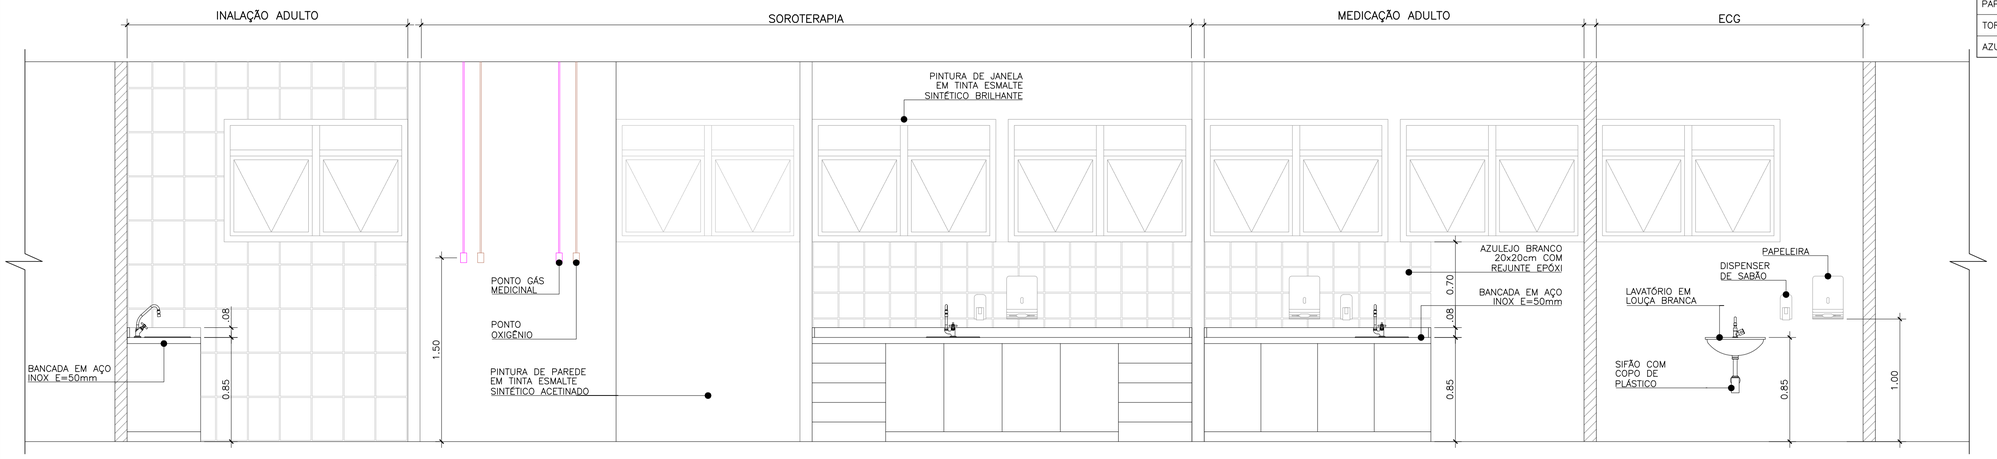

MEDICAÇÃO/SOROTERAPIA/INALAÇÃO
ELEVAÇÃO 1
ESCALA 1:25

REVISÃO Nº	DATA	NATUREZA DA REVISÃO	EXECUÇÃO	VERIFICAÇÃO	APROVAÇÃO	DOCUMENTO DE REFERÊNCIA	DATA	FIRMA	Nº DO DESENHO

NOTAS:

1 – MEDIDAS EM METRO, EXCETO ONDE INDICADO.
2 – PARA PLANTA GERAL DE CONSTRUÇÃO VER DESENHO 883–MA019–040–AQ3–002.

GEOMETRICA

DESENHO Nº	883-MA019-040-AQ3-005
ESCALA	1:25
PROJETO	ADRIANA OLIVEIRA
DESENHO	FERNANDA SALLES
VERIFICAÇÃO	JULIANA GODOI
APROVAÇÃO	ROSANA C. OLIVEIRA CREA: 0601838580 | CAU: A51736-4
RRT Nº	
AUTORIZAÇÃO	

PREFEITURA DO MUNICíPIO DE MAUÁ
SECRETARIA DE OBRAS

OBJETO
REFORMA DE UNIDADE DE PRONTO ATENDIMENTO
UPA - SÃO JOÃO
AVENIDA BARÃO DE MAUÁ, 3.567 - MUNICÍPIO DE MAUÁ
PROJETO EXECUTIVO DE ARQUITETURA
AMPLIAÇÃO - ECG / MEDICAÇÃO ADULTO / SOROTERAPIA / INALAÇÃO ADULTO

OPERAÇÃO	883-MA019
TRABALHO	040-AQ3
DES.Nº	005
DATA	OUT/17
REVISÃO	Ø

TABELA DE QUANTIDADES – A CONSTRUIR – MED.INFANTIL	
DESCRIÇÃO	QUANTIDADE
STEEL FRAME	2,00x3,10m
PORTA DE ABRIR	1,10x2,10m
PONTO DE GÁS MEDICINAL – NOVO – h=1,50m	3 unidades
PONTO DE OXIGÊNIO – NOVO – h=1,50m	3 unidades
TORNEIRA DE MESA DE ALAVANCA	1 unidade

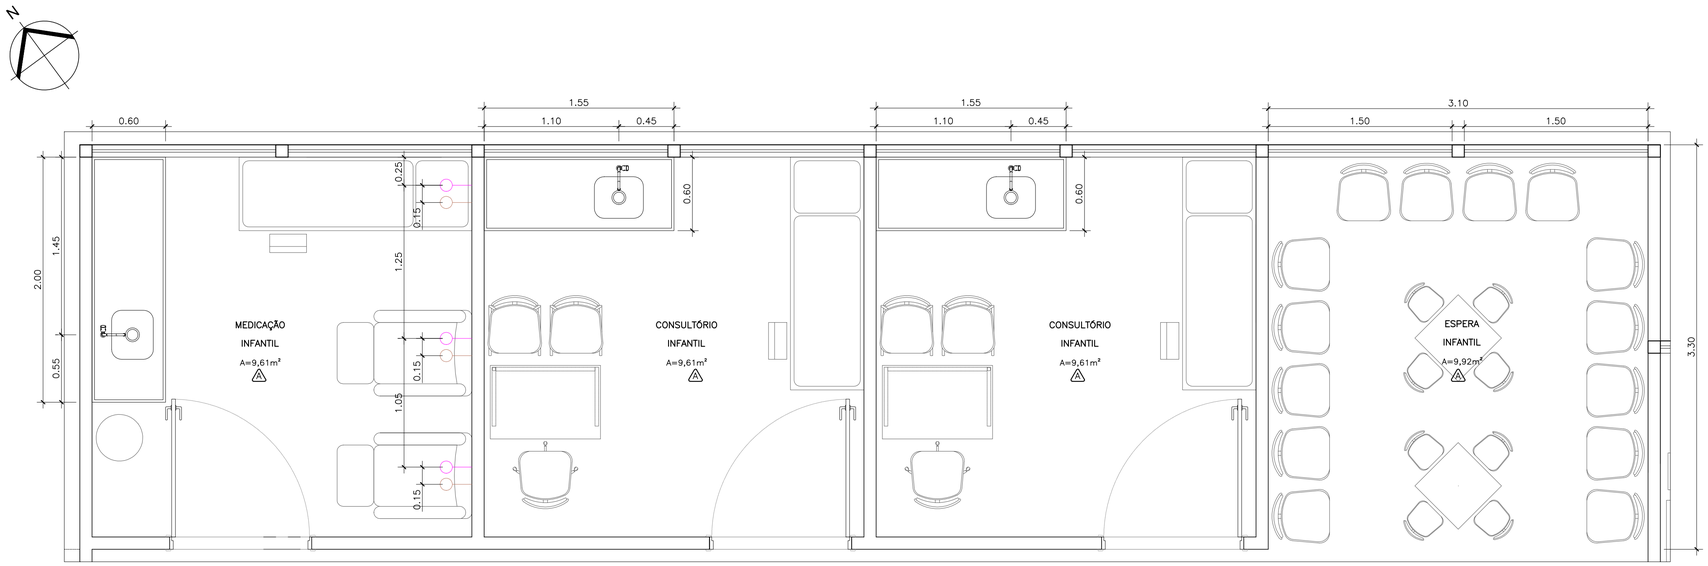

MEDICAÇÃO/ESPERA – INFANTIL
PLANTA
ESCALA 1:25

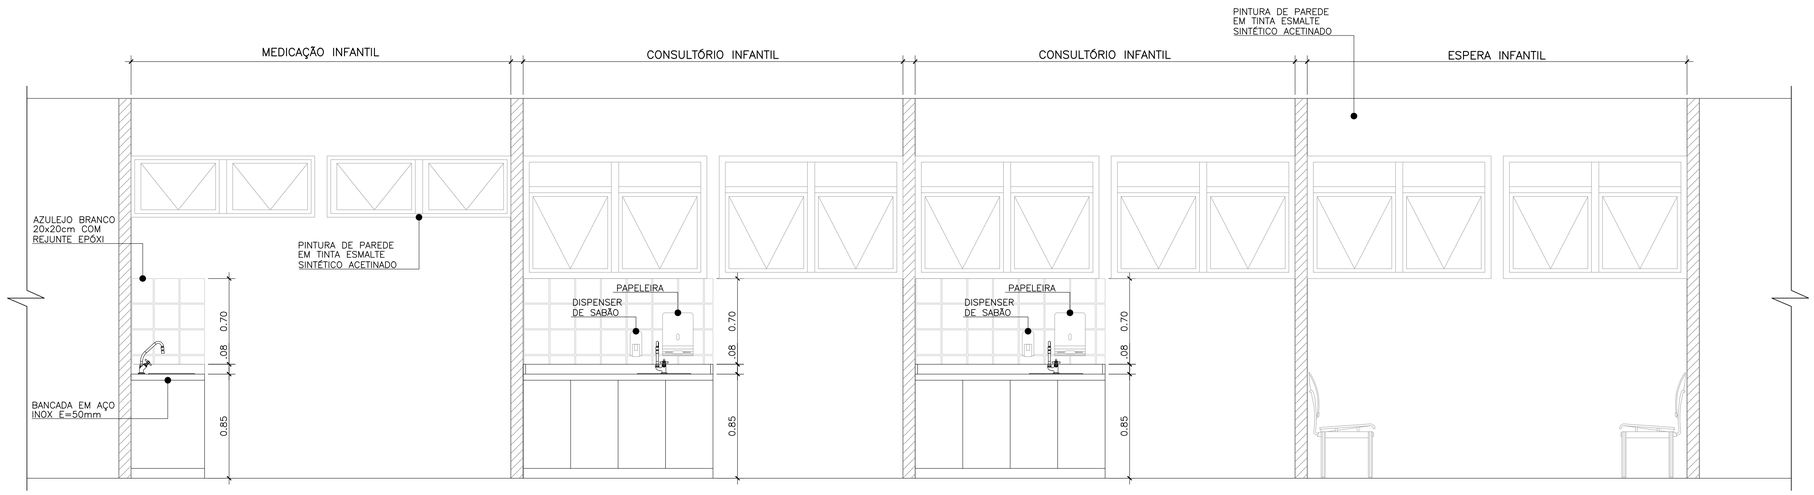

MEDICAÇÃO/ESPERA – INFANTIL
ELEVAÇÃO A
ESCALA 1:25

REVISÃO Nº	DATA	NATUREZA DA REVISÃO	EXECUÇÃO	VERIFICAÇÃO	APROVAÇÃO	DOCUMENTO DE REFERÊNCIA	DATA	FIRMA	Nº DO DESENHO

NOTAS:

1 – MEDIDAS EM METRO, EXCETO ONDE INDICADO.
2 – PARA PLANTA GERAL DE CONSTRUÇÃO VER DESENHO 883–MA019–040–AQ3–002.

GEOMETRICA

DESENHO Nº	883-MA019-040-AQ3-006	ESCALA 1:25
PROJETO	ADRIANA OLIVEIRA	
DESENHO	FERNANDA SALLES	
VERIFICAÇÃO	JULIANA GODOI	
APROVAÇÃO	ROSANA C. OLIVEIRA CREA: 0601838580 | CAU: A51736-4	
RRT Nº		
AUTORIZAÇÃO		

PREFEITURA DO MUNICíPIO DE MAUÁ
SECRETARIA DE OBRAS

OBJETO
REFORMA DE UNIDADE DE PRONTO ATENDIMENTO
UPA - SÃO JOÃO
AVENIDA BARÃO DE MAUÁ, 3.567 - MUNICÍPIO DE MAUÁ
PROJETO EXECUTIVO DE ARQUITETURA
AMPLIAÇÃO - MEDICAÇÃO / ESPERA INFANTIL

OPERAÇÃO	883-MA019
TRABALHO	040-AQ3
DES.Nº	006
DATA	OUT/17
REVISÃO	Ø

TABELA DE QUANTIDADES – A CONSTRUIR – RADIOLOGIA	
DESCRIÇÃO	QUANTIDADE
PORTA DE ABRIR DUAS FOLHAS COM CHUMBO	1,40x2,10m
PONTO DE GÁS MEDICINAL	1 unidade
PONTO DE OXIGÊNIO	1 unidade
LUMINÁRIA DE LÂMPADA VERMELHA	1 unidade

TABELA DE QUANTIDADES – A CONSTRUIR – ESCADA	
DESCRIÇÃO	QUANTIDADE
DEGRAU	18 UNIDADES
ESPELHO	18 UNIDADES
PISO DE BORRACHA	12,68m²
RODAPÉ DE BORRACHA	14,68m²
CORRIMÃO DE AÇO	13,10m

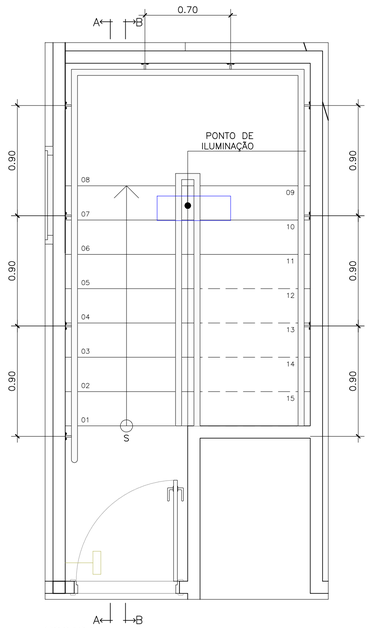

ESCADA
PLANTA
ESCALA 1:25

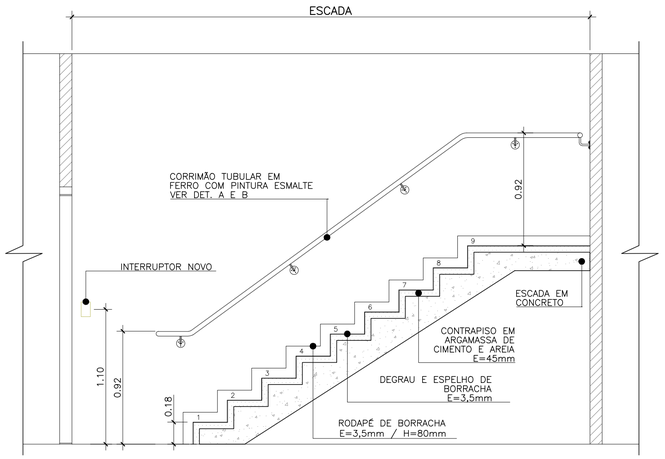

ESCADA
CORTE A
ESCALA 1:25

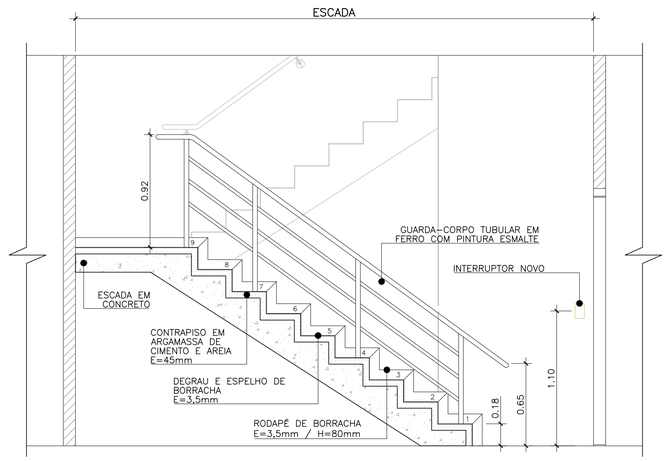

ESCADA
CORTE B
ESCALA 1:25

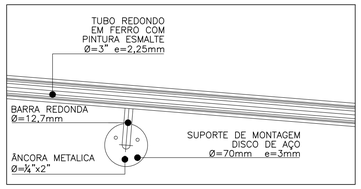

DETALHE A – CORRIMÃO
ESCALA 1:5

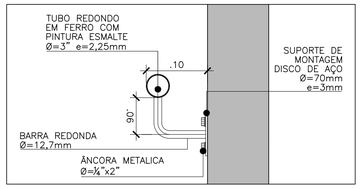

DETALHE B – CORRIMÃO
ESCALA 1:5

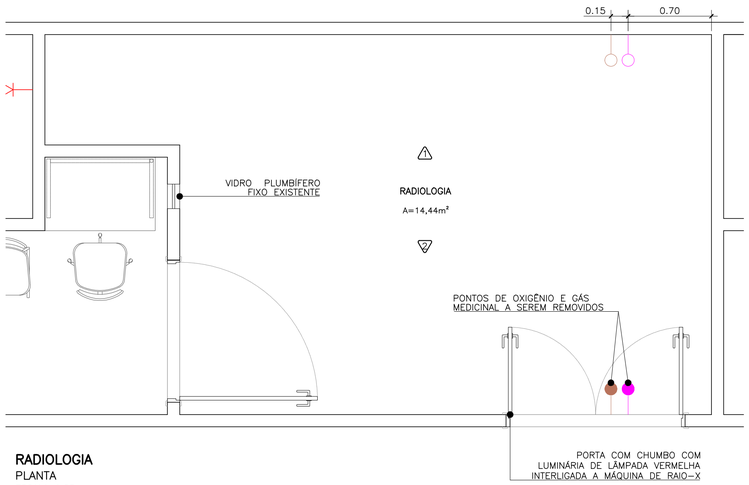

RADIOLOGIA
PLANTA
ESCALA 1:25

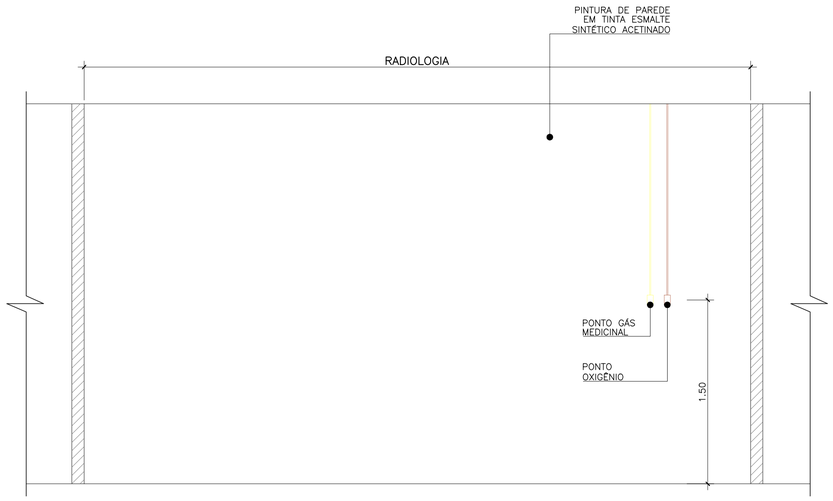

RADIOLOGIA
ELEVAÇÃO 1
ESCALA 1:25

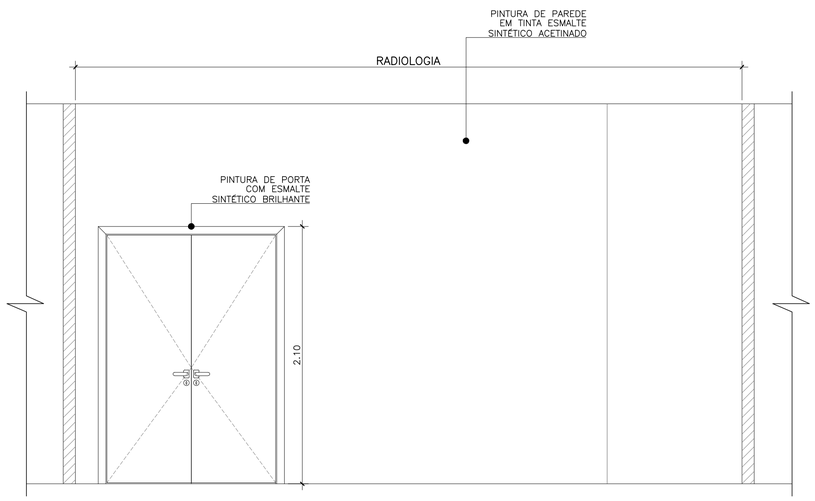

RADIOLOGIA
ELEVAÇÃO 2
ESCALA 1:25

REVISÃO Nº	DATA	NATUREZA DA REVISÃO	EXECUÇÃO	VERIFICAÇÃO	APROVAÇÃO	DOCUMENTO DE REFERÊNCIA	DATA	FIRMA	Nº DO DESENHO

NOTAS:

1 – MEDIDAS EM METRO, EXCETO ONDE INDICADO.
2 – PARA PLANTA GERAL DE CONSTRUÇÃO VER DESENHO 883-MA019-040-AQ3-002.

GEOMETRICA

DESENHO Nº	883-MA019-040-AQ3-007	ESCALA 1:25
PROJETO	ADRIANA OLIVEIRA	
DESENHO	FERNANDA SALLES	
VERIFICAÇÃO	JULIANA GODOI	
APROVAÇÃO	ROSANA C. OLIVEIRA CREA: 0601838580 | CAU: A51736-4	
RRT Nº		
AUTORIZAÇÃO		

PREFEITURA DO MUNICÍPIO DE MAUÁ
SECRETARIA DE OBRAS

OBJETO
REFORMA DE UNIDADE DE PRONTO ATENDIMENTO
UPA - SÃO JOÃO
AVENIDA BARÃO DE MAUÁ, 3.567 - MUNICÍPIO DE MAUÁ
PROJETO EXECUTIVO DE ARQUITETURA
AMPLIAÇÃO - RADIOLOGIA / ESCADA

OPERAÇÃO	883-MA019
TRABALHO	040-AQ3
DES.Nº	007
DATA	OUT/17
REVISÃO	Ø

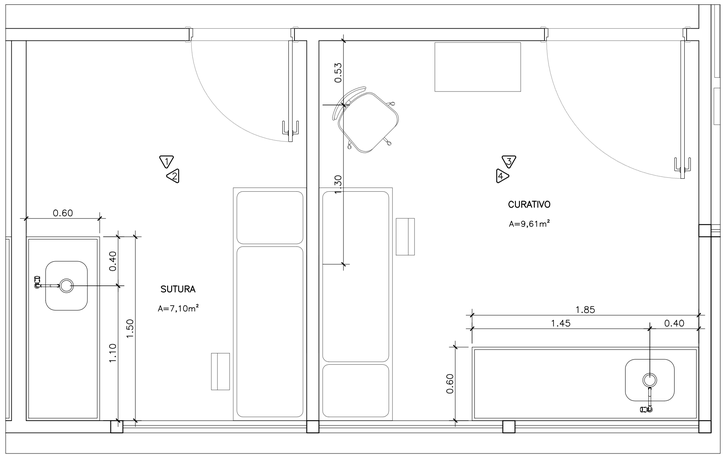

SUTURA E CURATIVO
PLANTA
ESCALA 1:25

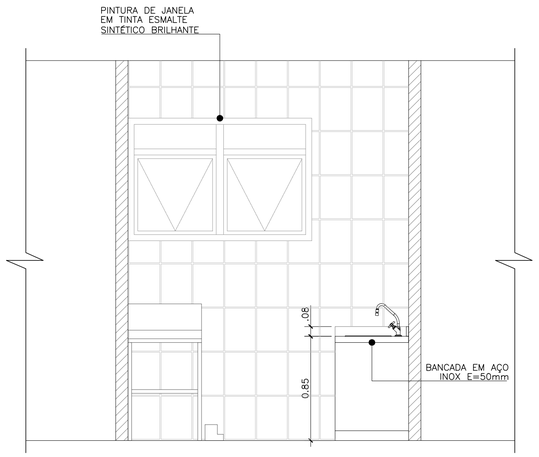

SUTURA
ELEVAÇÃO 01
ESCALA 1:25

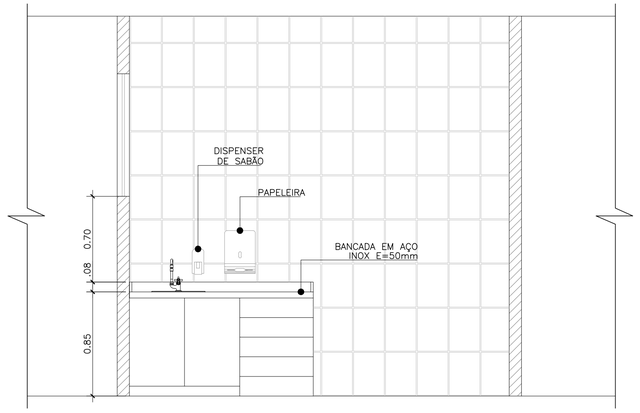

SUTURA
ELEVAÇÃO 02
ESCALA 1:25

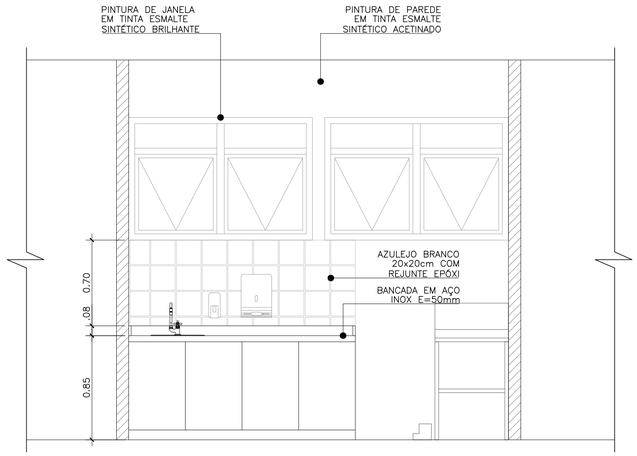

CURATIVO
ELEVAÇÃO 03
ESCALA 1:25

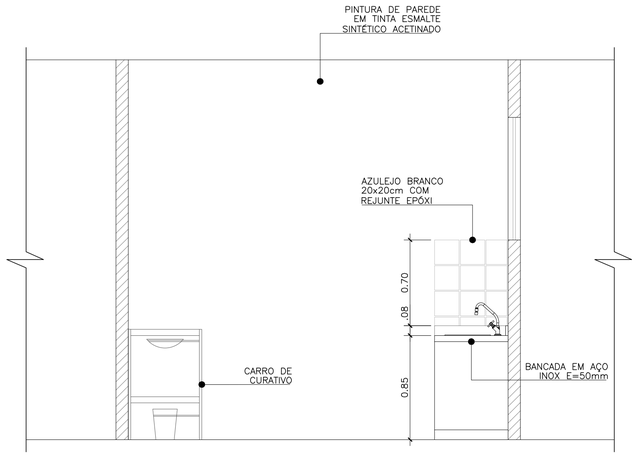

CURATIVO
ELEVAÇÃO 04
ESCALA 1:25

TABELA DE QUANTIDADES – A CONSTRUIR – SUTURA

DESCRIÇÃO	QUANTIDADE
STEEL FRAME	5,90x3,10m
TAMPO DE INOX COM CUBA – 1,50x0,60m	1 unidade
PORTA DE ABRIR	0,80x2,10m
DISPENSER SABÃO	1 unidade
PAPELEIRA	1 unidade
TORNEIRA DE MESA DE ALAVANCA	1 unidade

TABELA DE QUANTIDADES – A CONSTRUIR – CURATIVO

DESCRIÇÃO	QUANTIDADE
TAMPO DE INOX COM CUBA – 1,85x0,60m	1 unidade
AZULEJO BRANCO – 20x20cm	2,45x0,70m
DISPENSER SABÃO	1 unidade
PAPELEIRA	1 unidade
TORNEIRA DE MESA DE ALAVANCA	1 unidade

REVISÃO Nº	DATA	NATUREZA DA REVISÃO	EXECUÇÃO	VERIFICAÇÃO	APROVAÇÃO	DOCUMENTO DE REFERÊNCIA	DATA	FIRMA	Nº DO DESENHO

NOTAS:

1 – MEDIDAS EM METRO, EXCETO ONDE INDICADO.
2 – PARA PLANTA GERAL DE CONSTRUÇÃO VER DESENHO 883–MA019–040–AQ3–002.

GEOMETRICA

DESENHO Nº	883-MA019-040-AQ3-008
ESCALA	1:25
PROJETO	ADRIANA OLIVEIRA
DESENHO	FERNANDA SALLES
VERIFICAÇÃO	JULIANA GODOI
APROVAÇÃO	ROSANA C. OLIVEIRA CREA: 0601838580 | CAU: A51736-4
RRT Nº	
AUTORIZAÇÃO	

PREFEITURA DO MUNICÍPIO DE MAUÁ
SECRETARIA DE OBRAS

OBJETO
REFORMA DE UNIDADE DE PRONTO ATENDIMENTO
UPA - SÃO JOÃO
AVENIDA BARÃO DE MAUÁ, 3.567 - MUNICÍPIO DE MAUÁ
PROJETO EXECUTIVO DE ARQUITETURA
AMPLIAÇÃO - SUTURA / CURATIVO

OPERAÇÃO	883-MA019
TRABALHO	040-AQ3
DES.Nº	008
DATA	OUT/17
REVISÃO	Ø

TABELA DE QUANTIDADES – A CONSTRUIR – UTILIDADES	
DESCRIÇÃO	QUANTIDADE
PORTA DE ABRIR	0,80x2,10m
TAMPO DE INOX COM CUBA – 1,50x0,60m	1 unidade
VENTOKIT	1 unidade
AZULEJO BRANCO – 20x20cm	2,10x0,80m
DISPENSER SABÃO	1 unidade
PAPELEIRA	1 unidade
TORNEIRA DE MESA	1 unidade

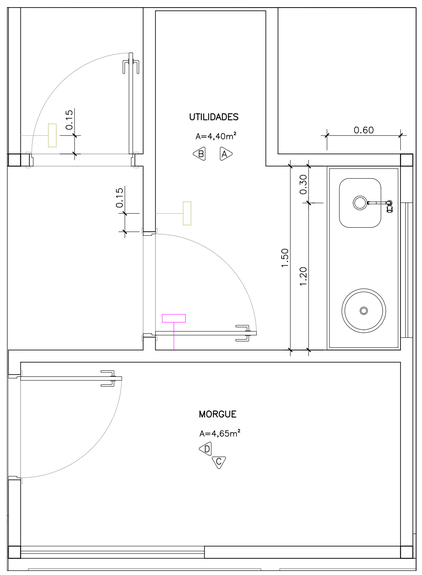

UTILIDADES/MORGUE
PLANTA
ESCALA 1:25

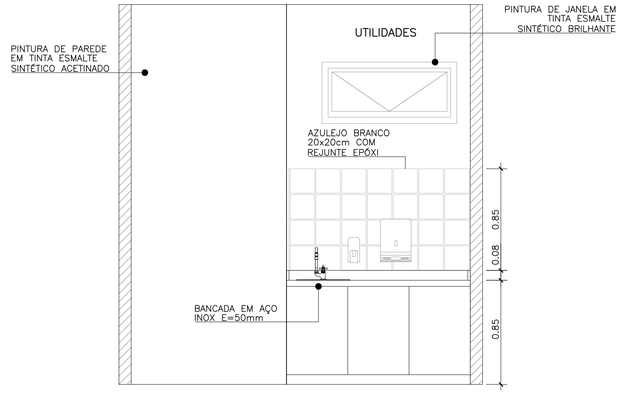

UTILIDADES
ELEVAÇÃO A
ESCALA 1:25

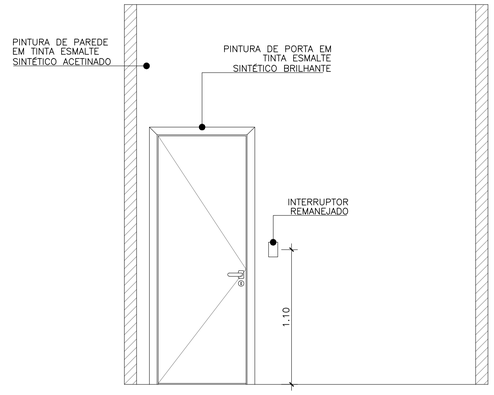

UTILIDADES
ELEVAÇÃO B
ESCALA 1:25

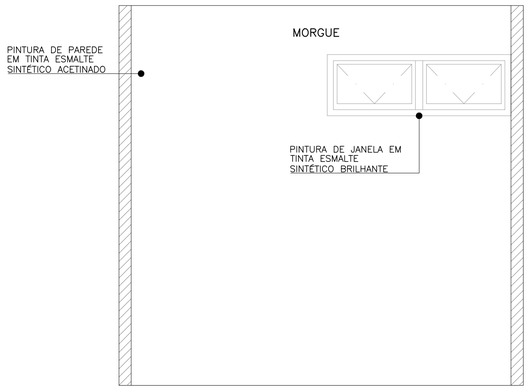

MORGUE
ELEVAÇÃO C
ESCALA 1:25

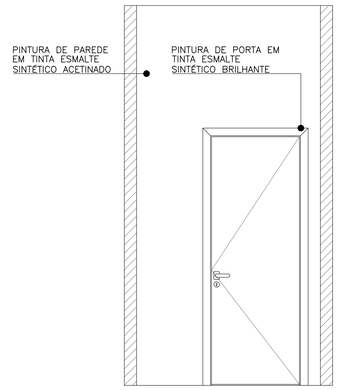

MORGUE
ELEVAÇÃO D
ESCALA 1:25

REVISÃO Nº	DATA	NATUREZA DA REVISÃO	EXECUÇÃO	VERIFICAÇÃO	APROVAÇÃO	DOCUMENTO DE REFERÊNCIA	DATA	FIRMA	Nº DO DESENHO

NOTAS:

1 – MEDIDAS EM METRO, EXCETO ONDE INDICADO.
2 – PARA PLANTA GERAL DE CONSTRUÇÃO VER DESENHO 883–MA019–040–AQ3–002.

GEOMETRICA

DESENHO Nº	883-MA019-040-AQ3-009
ESCALA	1:25
PROJETO	ADRIANA OLIVEIRA
DESENHO	FERNANDA SALLES
VERIFICAÇÃO	JULIANA GODOI
APROVAÇÃO	ROSANA C. OLIVEIRA CREA: 0601838580 | CAU: A51736-4
RRT Nº	
AUTORIZAÇÃO	

PREFEITURA DO MUNICÍPIO DE MAUÁ
SECRETARIA DE OBRAS

OBJETO
REFORMA DE UNIDADE DE PRONTO ATENDIMENTO
UPA - SÃO JOÃO
AVENIDA BARÃO DE MAUÁ, 3.567 - MUNICÍPIO DE MAUÁ
PROJETO EXECUTIVO DE ARQUITETURA
AMPLIAÇÃO - UTILIDADES / MORGUE

OPERAÇÃO	883-MA019
TRABALHO	040-AQ3
DES.Nº	009
DATA	OUT/17
REVISÃO	Ø

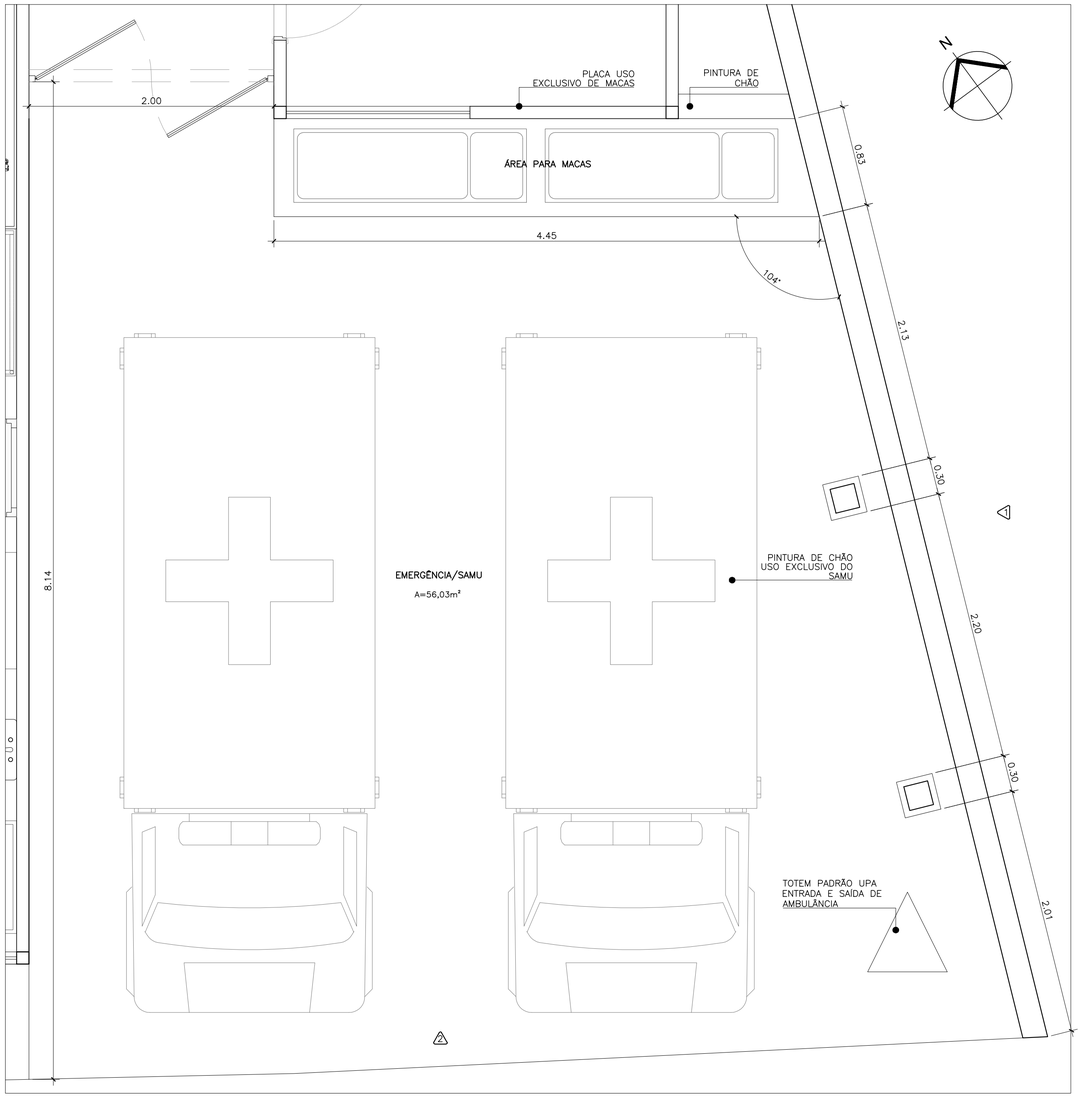

COBERTURA DAS AMBULÂNCIAS
PLANTA
ESCALA 1:25

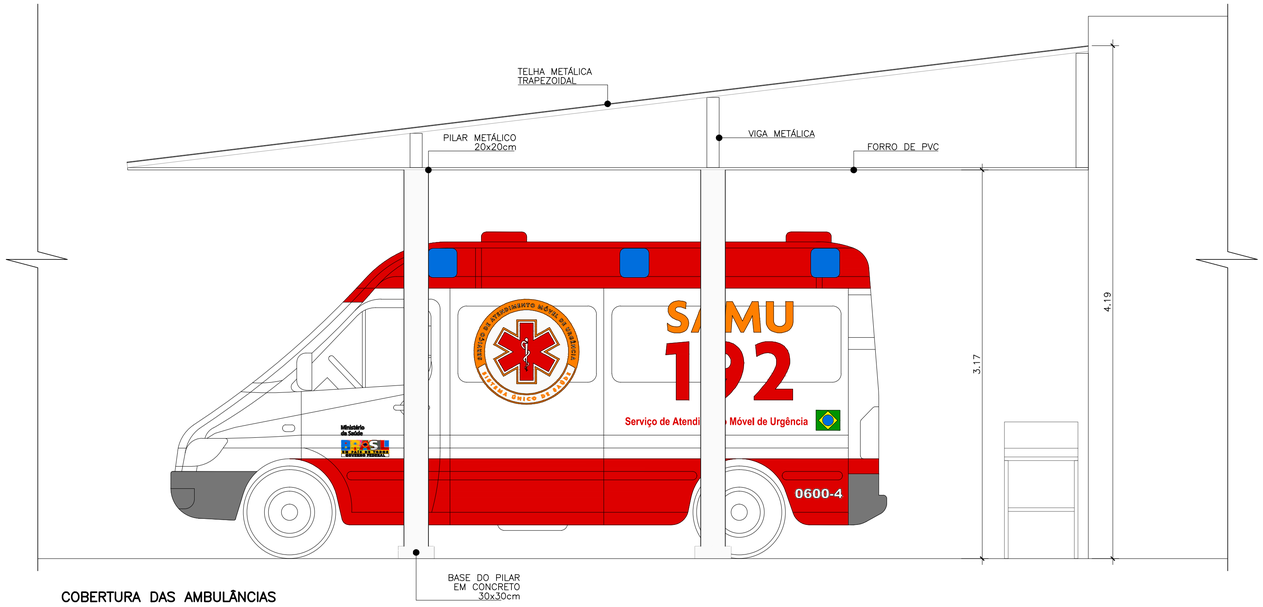

COBERTURA DAS AMBULÂNCIAS
ELEVAÇÃO 1
ESCALA 1:25

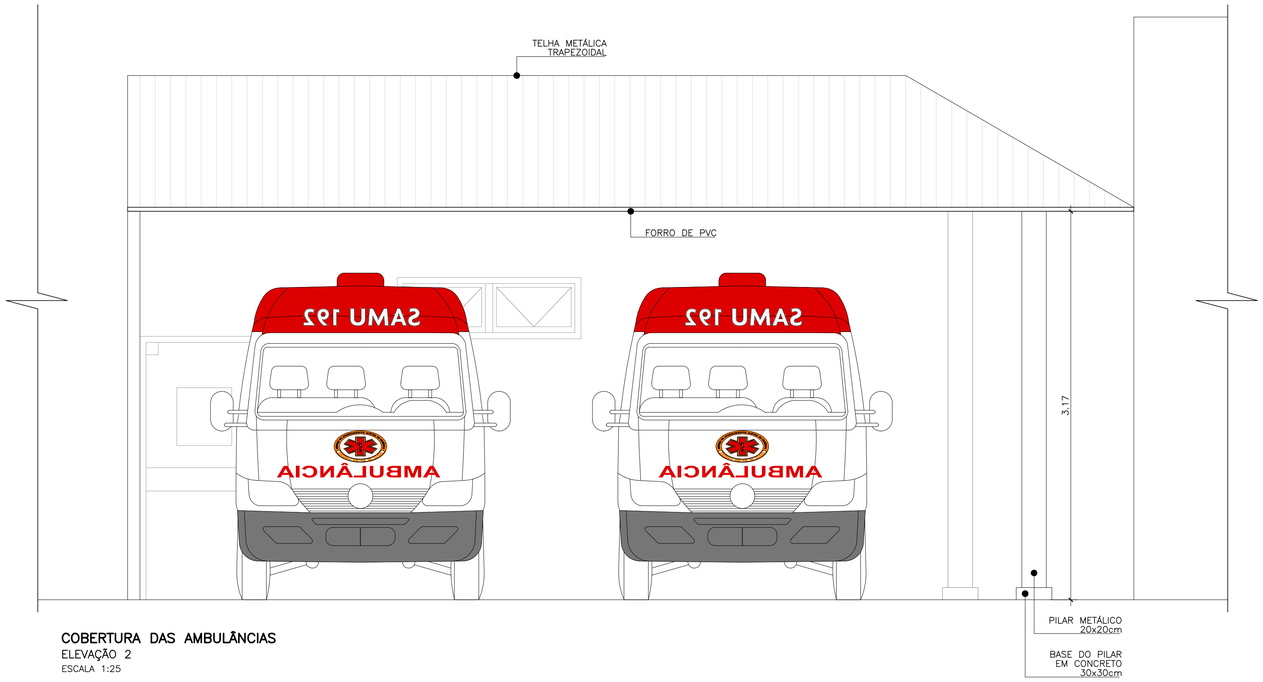

COBERTURA DAS AMBULÂNCIAS
ELEVAÇÃO 2
ESCALA 1:25

TABELA DE QUANTIDADES – A CONSTRUIR

DESCRIÇÃO	QUANTIDADE
COBERTURA EM TELHA METÁLICA TRAPEZOIDAL – E=50mm	56,64m²
FORRO EM PVC– E=8mm	56,64m²
CONTRAPISO E PISO CIMENTADO	55,84m²
PILAR METÁLICO – h=3,17m	2 unidades

REVISÃO Nº	DATA	NATUREZA DA REVISÃO	EXECUÇÃO	VERIFICAÇÃO	APROVAÇÃO	DOCUMENTO DE REFERÊNCIA	DATA	FIRMA	Nº DO DESENHO

NOTAS:

1 – MEDIDAS EM METRO, EXCETO ONDE INDICADO.
2 – PARA PLANTA GERAL DE CONSTRUÇÃO VER DESENHO 883–MA019–040–AQ3–002.

GEOMETRICA

DESENHO Nº	883-MA019-040-AQ3-010	ESCALA 1:100
PROJETO	ADRIANA OLIVEIRA	
DESENHO	FERNANDA SALLES	
VERIFICAÇÃO	JULIANA GODOI	
APROVAÇÃO	ROSANA C. OLIVEIRA CREA: 0601838580 | CAU: A51736-4	
RRT Nº		
AUTORIZAÇÃO		

PREFEITURA DO MUNICíPIO DE MAUÁ
SECRETARIA DE OBRAS

OBJETO
REFORMA DE UNIDADE DE PRONTO ATENDIMENTO
UPA - SÃO JOÃO
MUNICÍPIO DE MAUÁ
PROJETO EXECUTIVO DE ARQUITETURA
AMPLIAÇÃO - COBERTURA DAS AMBULÂNCIAS

OPERAÇÃO	883-MA019
TRABALHO	040-AQ3
DES.Nº	010
DATA	OUT/17
REVISÃO	Ø

TABELA DE QUANTIDADES – A CONSTRUIR – GERÊNCIA	
DESCRIÇÃO	QUANTIDADE
STEEL FRAME	3,10x3,10m
PORTA DE ABRIR	0,80x2,10m
PERSIANA METÁLICA 1,00x1,50m	0,80x2,10m

TABELA DE QUANTIDADES – A CONSTRUIR – DORMITÓRIO SAMU	
DESCRIÇÃO	QUANTIDADE
STEEL FRAME	3,70x3,10m
PORTA DE ABRIR	0,80x2,10m

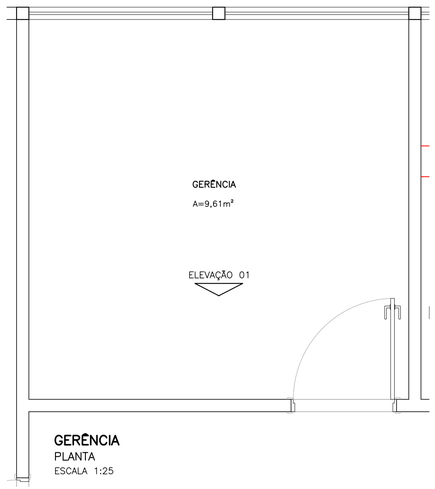

GERÊNCIA
PLANTA
ESCALA 1:25

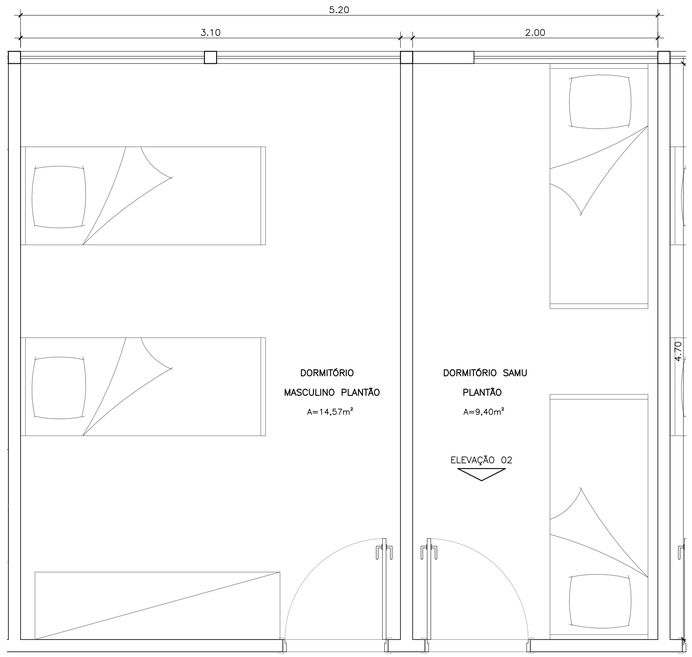

DORMITÓRIO SAMU PLANTÃO
PLANTA
ESCALA 1:25

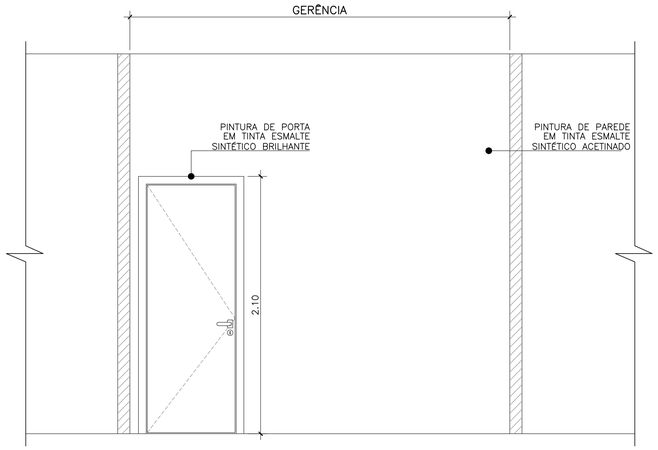

GERÊNCIA
ELEVAÇÃO 1
ESCALA 1:25

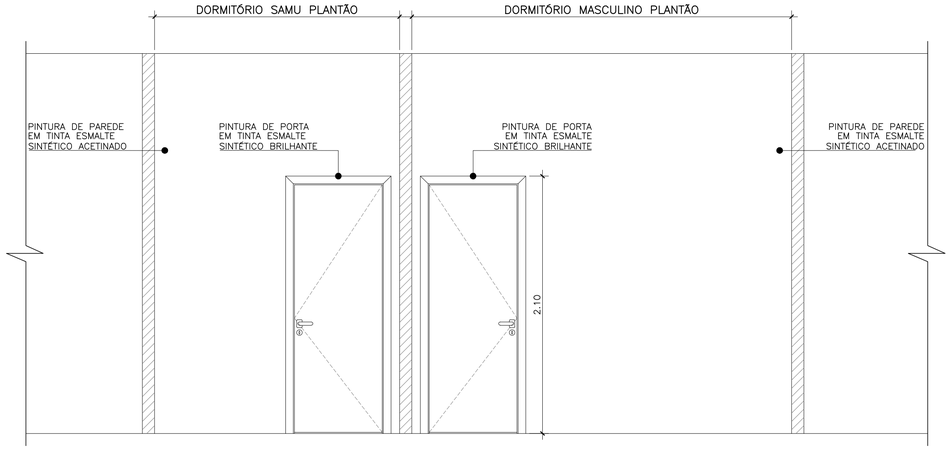

DORITÓRIO SAMU PLANTÃO
ELEVAÇÃO 2
ESCALA 1:25

REVISÃO Nº	DATA	NATUREZA DA REVISÃO	EXECUÇÃO	VERIFICAÇÃO	APROVAÇÃO	DOCUMENTO DE REFERÊNCIA	DATA	FIRMA	Nº DO DESENHO

NOTAS:

1 – MEDIDAS EM METRO, EXCETO ONDE INDICADO.
2 – PARA PLANTA GERAL DE CONSTRUÇÃO VER DESENHO 883–MA019–040–AQ3–002.

GEOMETRICA

DESENHO Nº	883-MA019-040-AQ3-011
ESCALA	1:100
PROJETO	ADRIANA OLIVEIRA
DESENHO	FERNANDA SALLES
VERIFICAÇÃO	JULIANA GODOI
APROVAÇÃO	ROSANA C. OLIVEIRA CREA: 0601838580 | CAU: A51736-4
RRT Nº	
AUTORIZAÇÃO	

PREFEITURA DO MUNICÍPIO DE MAUÁ
SECRETARIA DE OBRAS

OBJETO
REFORMA DE UNIDADE DE PRONTO ATENDIMENTO
UPA - SÃO JOÃO
MUNICÍPIO DE MAUÁ
PROJETO EXECUTIVO DE ARQUITETURA
AMPLIAÇÃO - GERÊNCIA/ DORMITÓRIO DO SAMU PLANTÃO

OPERAÇÃO	883-MA019
TRABALHO	040-AQ3
DES.Nº	011
DATA	OUT/17
REVISÃO	Ø