




PLANTA - 1º PAVIMENTO
 ESCALA 1:200

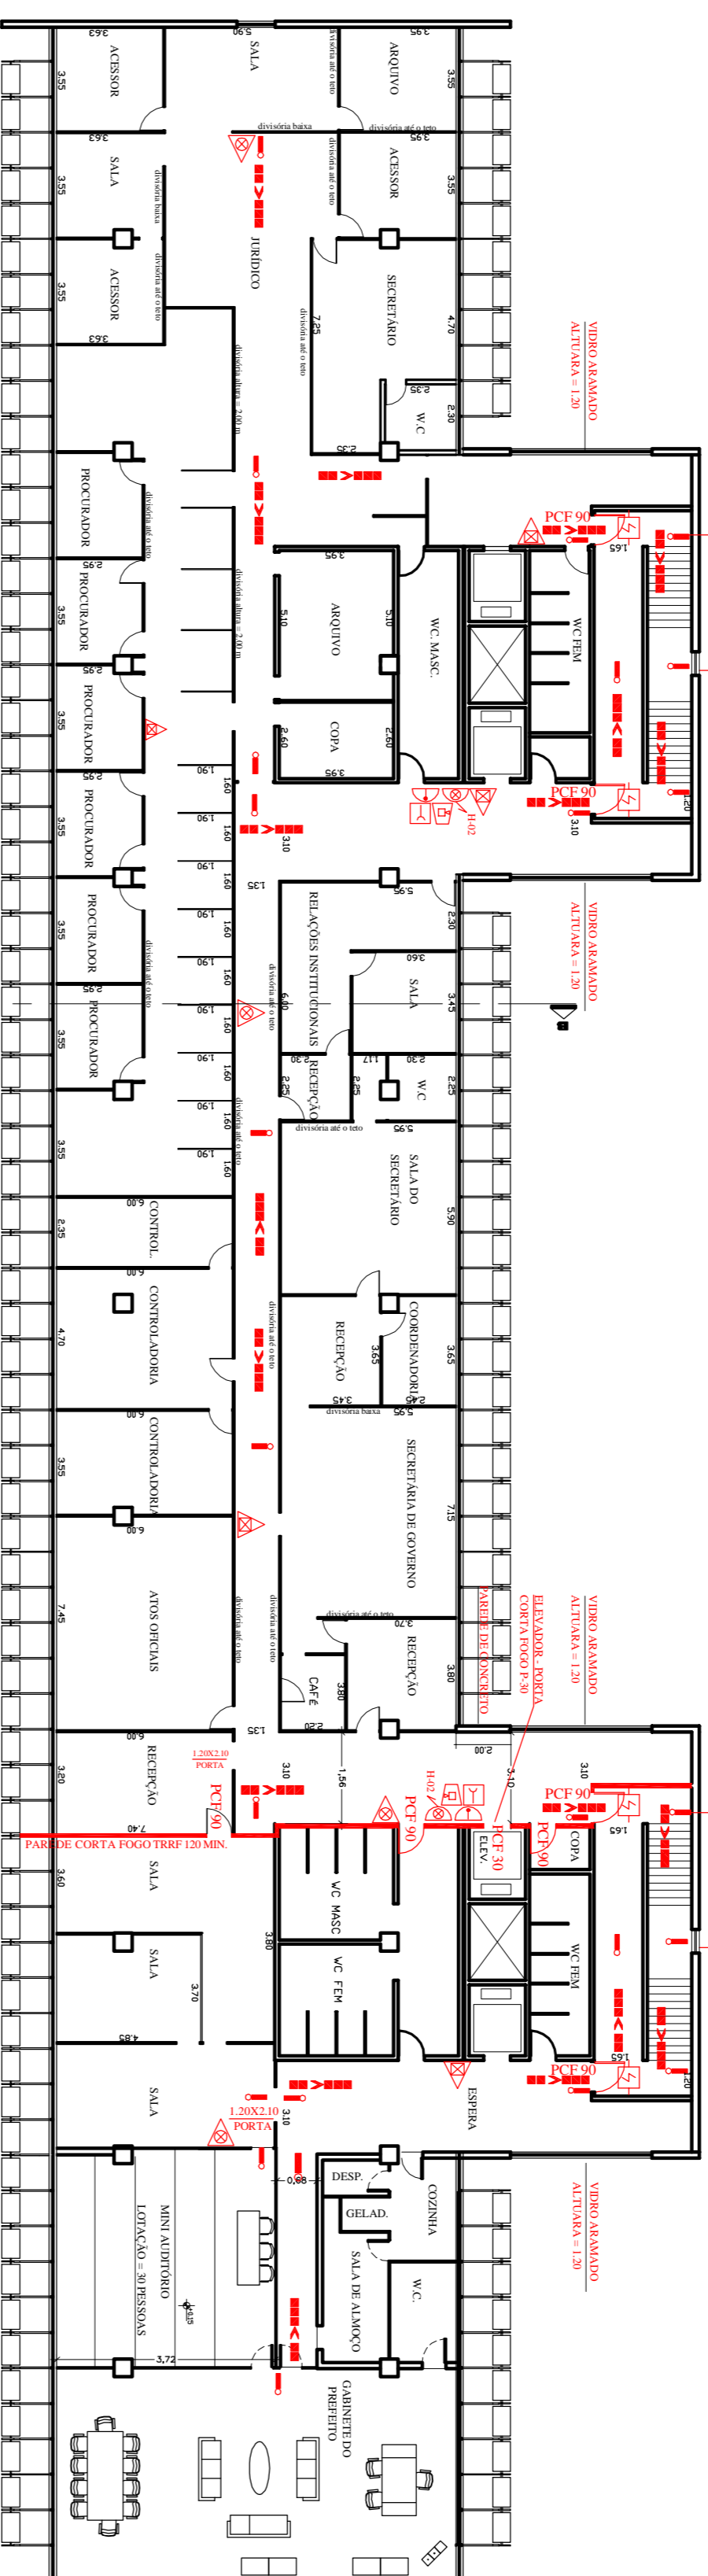

PLANTA - 2º PAVIMENTO
 ESCALA 1:200

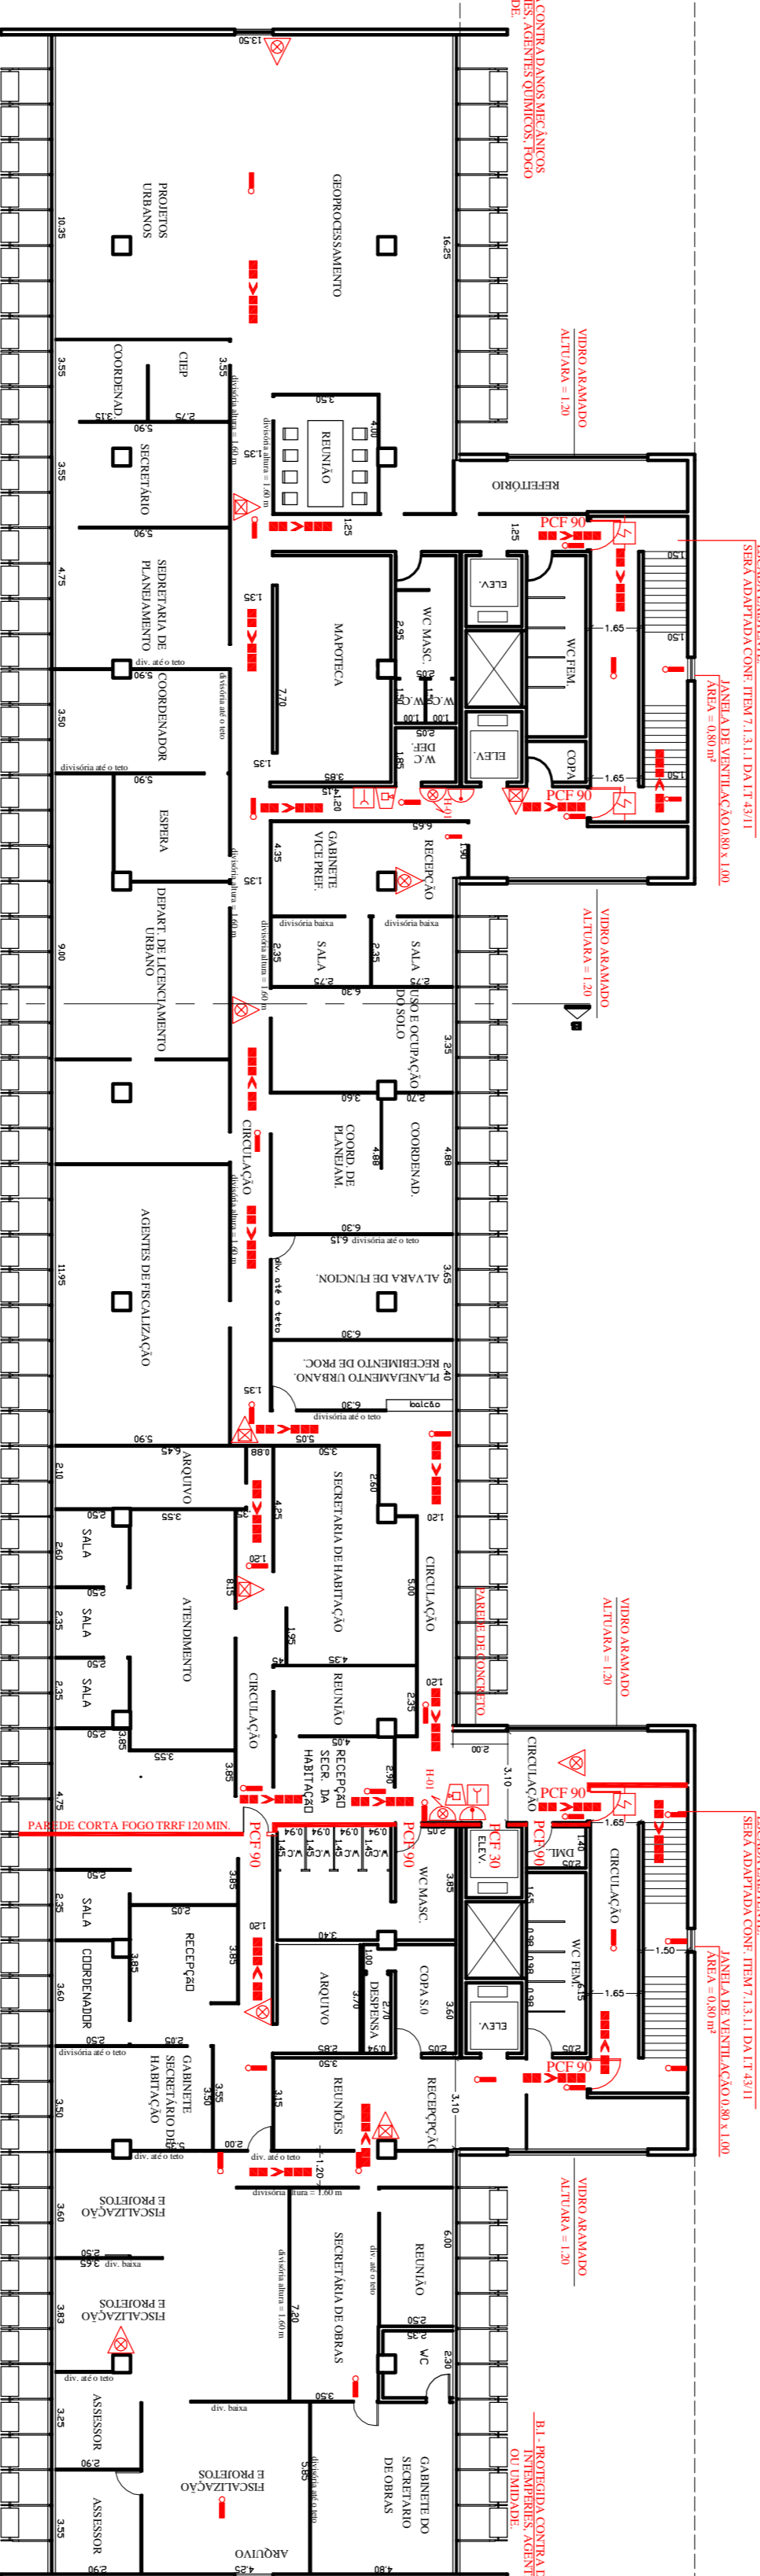


PLANTA - 3º PAVIMENTO
 ESCALA 1:200

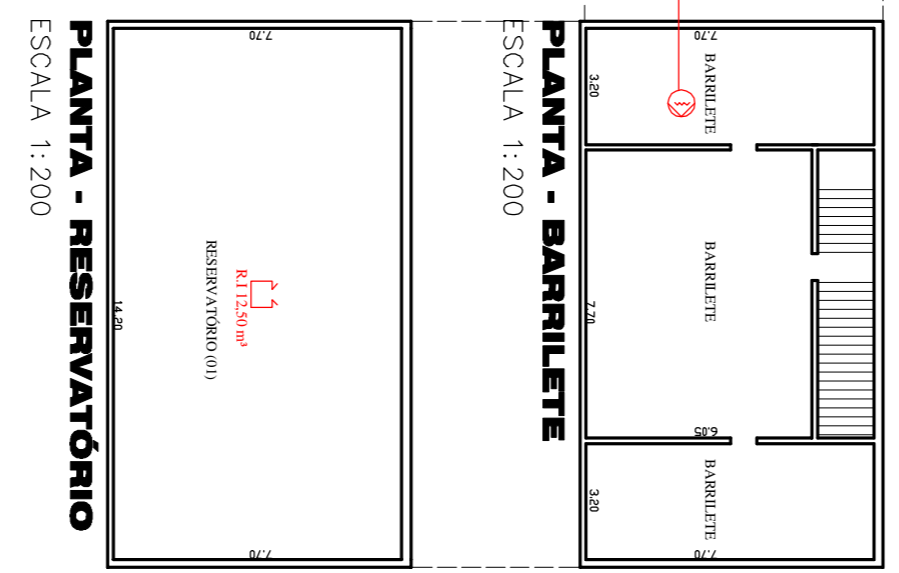

PLANTA - BARRILETE
 ESCALA 1:200



PLANTA - RESERVATÓRIO
 ESCALA 1:200

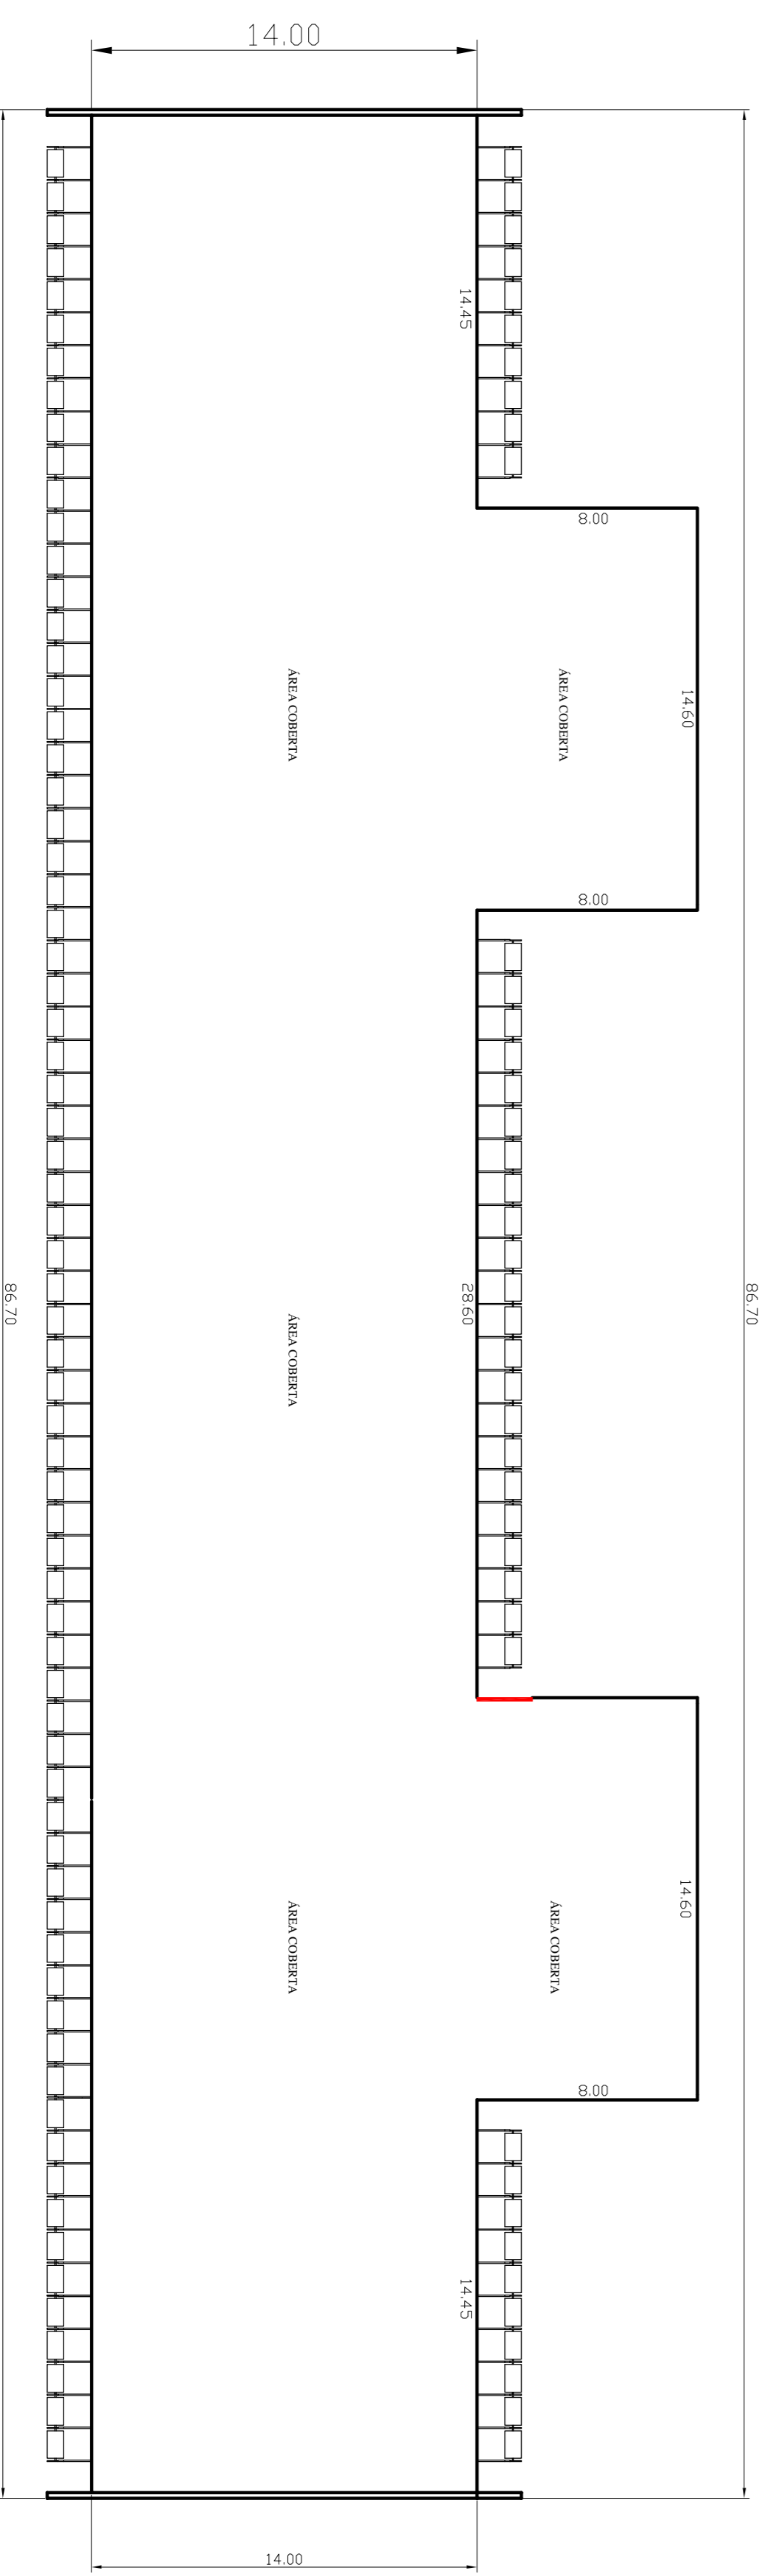

PLANTA DE COBERTURA
 ESCALA 1:200

- LEGENDA EQUIPAMENTOS DE INCENDIO
- ▲ EXTINTOR ÁGUA-2A
 - ▲ EXTINTOR P.O.S. BC-20 B/C
 - ▲ HIPRANTE SIMPLES
 - ▲ AÇONADOR DA BOMBA DE INCENDIO (BOTEIRA TRO-LIGA E DISJUNTA)
 - REGISTRO DE RECATAÇÂO
 - ▲ PONTO DE ILUMINAÇÃO DE EMERGENÇA
 - ▲ AÇONADOR MANUAL DO SISTEMA DE DETECÇÃO E ALARME
 - ▲ BATERIA DO SISTEMA DE DETECÇÃO E ALARME
 - ▲ BATERIA DO SISTEMA DE DETECÇÃO E ALARME
 - ▲ CENTRAL DO SISTEMA DE ILUMIN. DE EMERG.
 - ▲ BATERIAS DE ACUMUL. ADORS PARA O SISTEMA DE ILUMINAÇÃO DE EMERGENÇA
 - ▲ DETECTOR DE FUMAÇA
 - ▲ RESERVA DE INCENDIO
 - ▲ BOMBA DE INCENDIO
 - ▲ AVISADOR SONORO (TIPO SIRIENE)
 - MANOMETRO
 - REGISTRO DE PARAGEM
 - VALVULA DE RETENÇÃO
 - ▲ CENTRAL FIBRIDAL DE G.P
 - ▲ DIREÇÃO DO FLUXO DA ROTA DE FUGA
 - ▲ SAIDA FINAL DA ROTA DE FUGA
- HAVERA CORRIDA EM AMBOS OS LADOS DA ESCADA

QUADRO DE AREAS	EM M2
PAVIMENTO INTERIOR	1.737,42
TERRAO ANDO	230,00
MEZZANINO (ÁGUA BRANCA)	1.447,40
MEZZANINO	1.722,50
1º PAVIMENTO	500,06
2º PAVIMENTO	1.447,40
3º PAVIMENTO	1.447,40
TOTAL	8.489,58

CÓPIA FIEL DO PROJETO APROVADO

Nº DA SOLICITAÇÃO : 1647201
 Nº PROTOCOLO DE ANÁLISE : 105596-1/2018
 DATA DE APROVAÇÃO: 18/05/2018
 Nº DO PROJ. TÉCNICO : 172115.532940/2017
 RESP. TÉCNICO: JOÃO R. DA COSTA NETO

PROF./RESP. PELO USO _____ RESPONSÁVEL TÉCNICO _____

PROJETO COMPLETO
 FOLHA 04/05

PLANTAS, 1.º, 2.º, 3.º PAV. E COBERTURA

ASSUNTO: PROJETO TÉCNICO DE PROTEÇÃO CONTRA INCENDIO
 COPIAÇÃO: SERVIÇO PROFISSIONAL - REPARTICAO PUBLICA (D-1)
 LOCAL: AV. JOAO RAMALHO, Nº 206, PAÇO MUNICIPAL, MUAVA SP
 PROPH. PREFEITURA DO MUNICIPIO DE MUAVA
 RESP. TÉCNICO: JOÃO R. DA COSTA NETO

ÁREA CONSTRUIDA: 8.489,58 m² ÁREA DO TERRENO: _____ DATA: 10/05/2017 ESCALA: 1:200