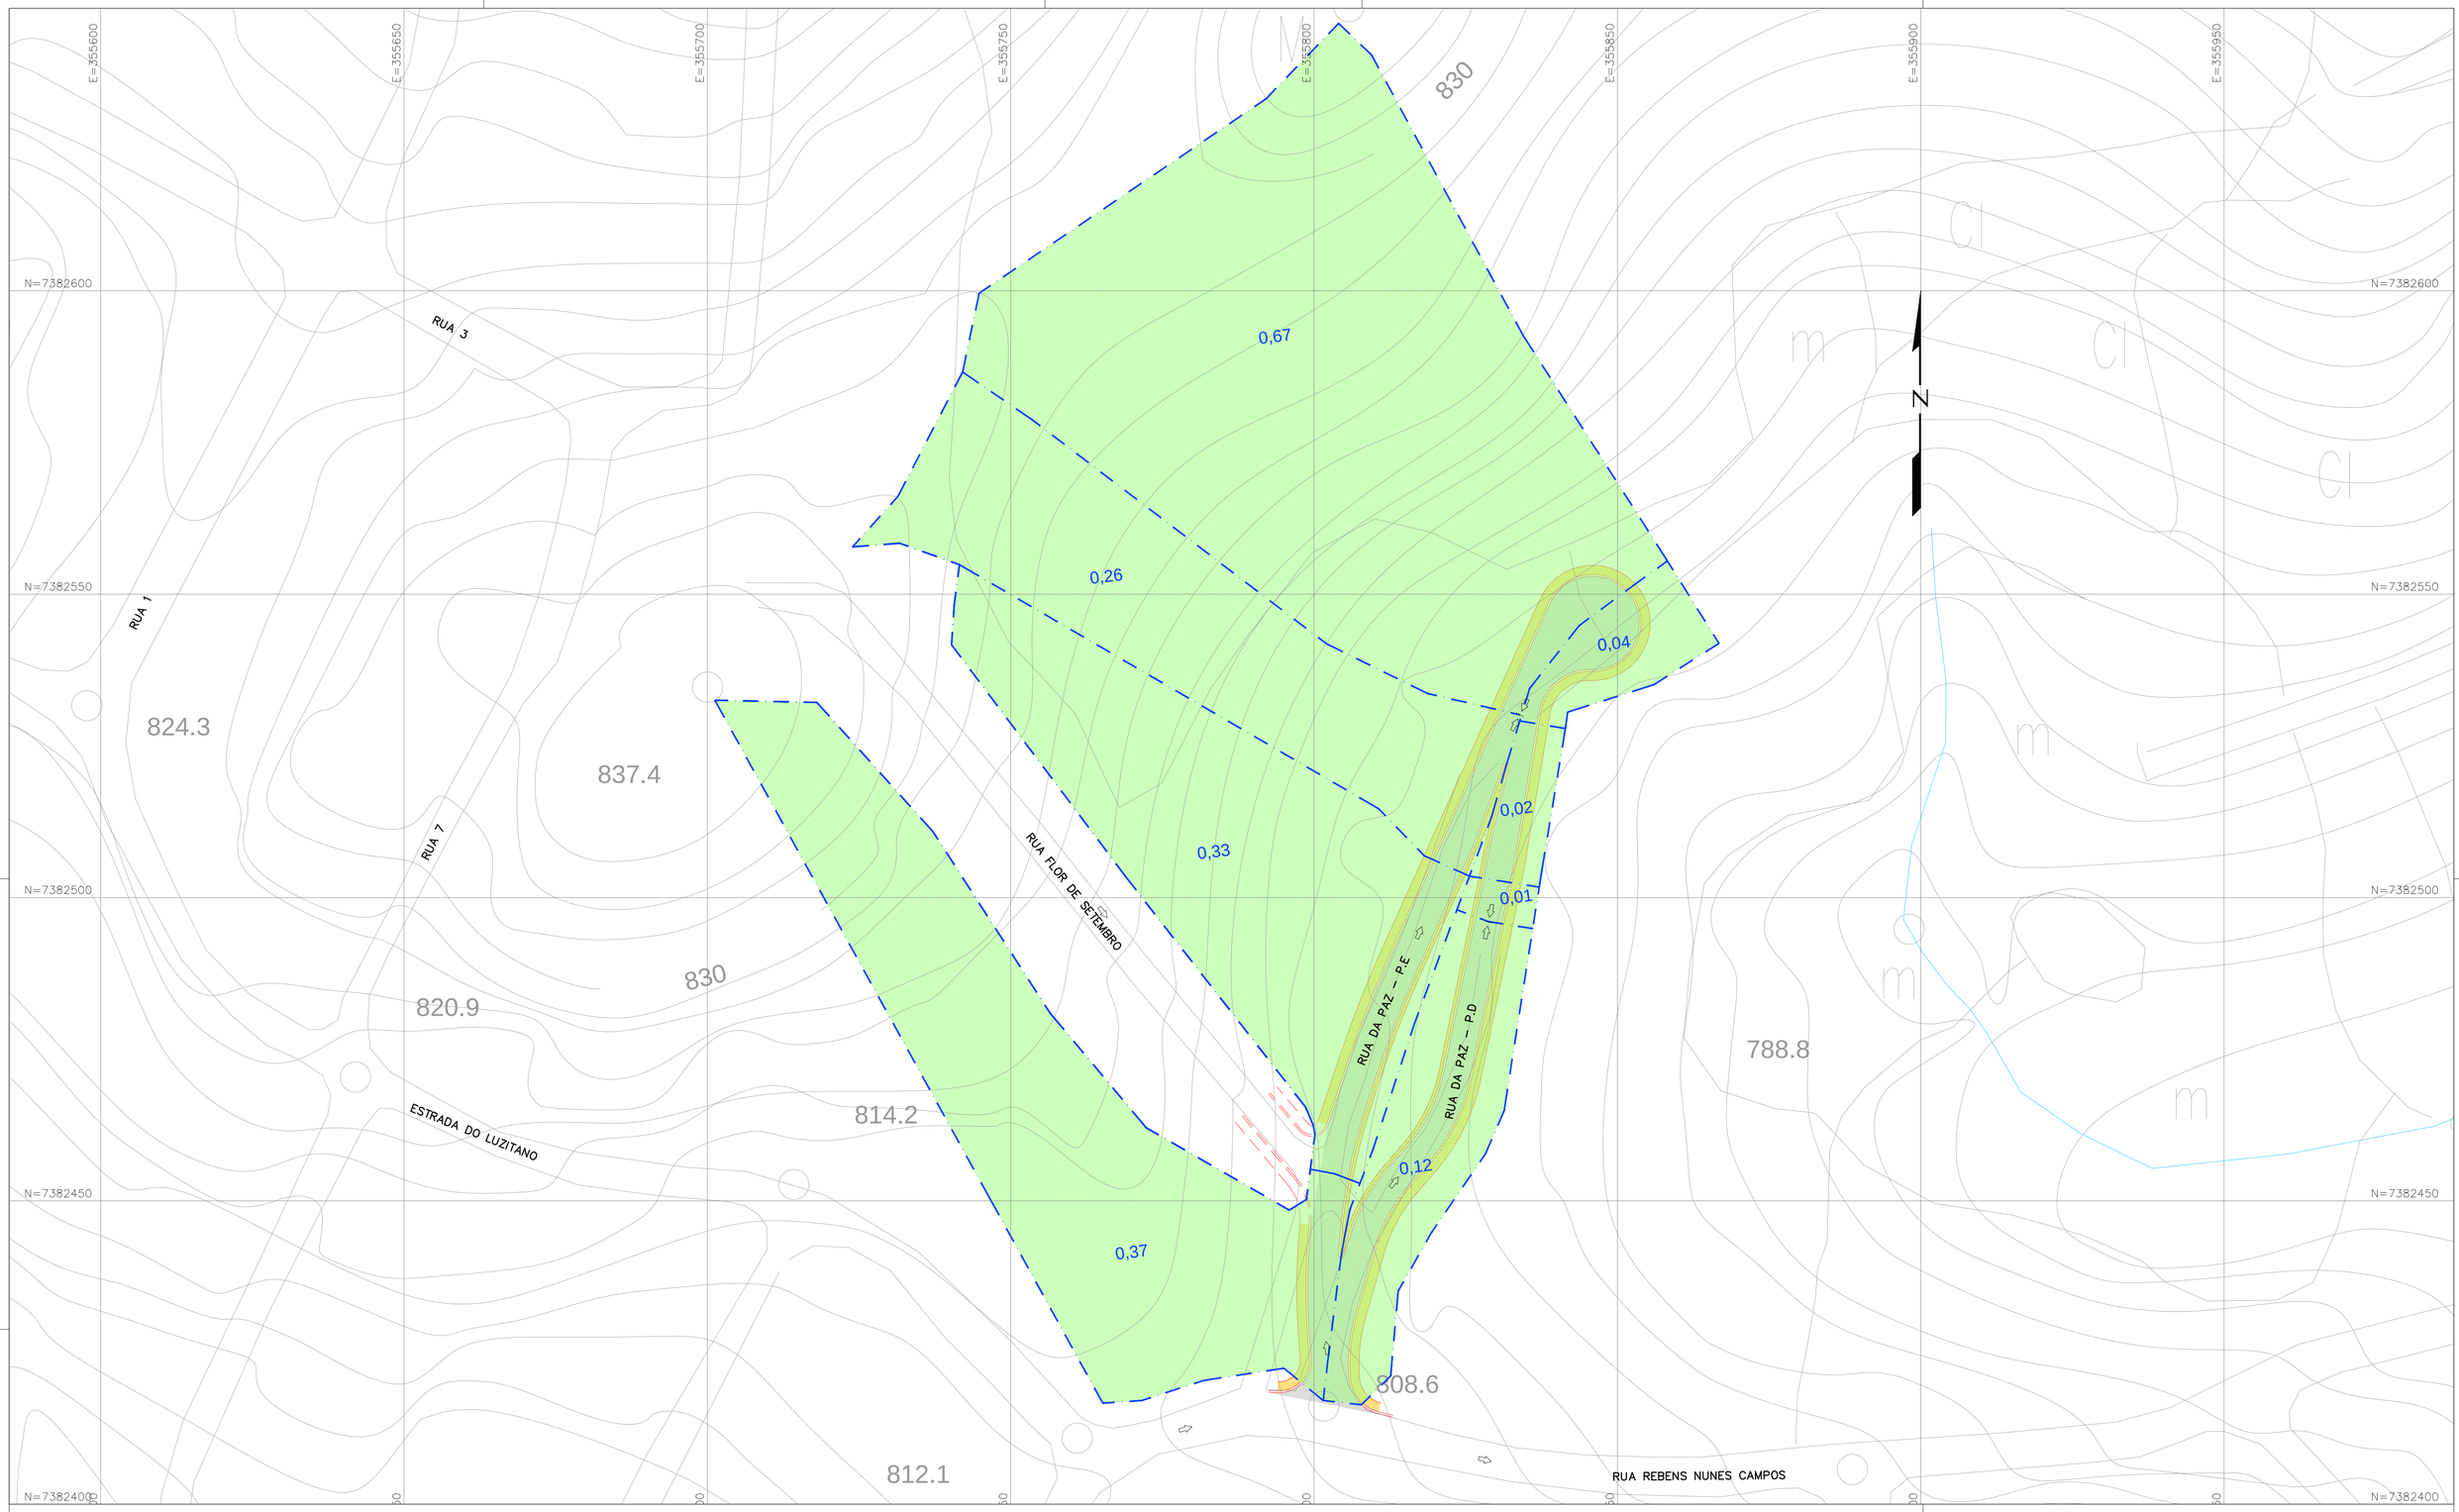


| REVISÃO Nº | DATA | NATUREZA DA REVISÃO | EXECUÇÃO | VERIFICAÇÃO | APROVAÇÃO | DOCUMENTO DE REFERENCIA | DATA | FIRMA | Nº DO DESENHO |
|---|---|---|---|---|---|---|---|---|---|
| | | | | | | | | | |

NOTAS:
1 – AS ÁREAS ESTÃO INDICADAS EM HECTARES (ha).
2 – PARA RELATÓRIO, VER DOC. 883-MA019-033-DR8-101.

LEGENDAS:
— · — DELIMITAÇÃO DAS BACIAS
0,10 ÁREA DE BACIA
TALVEGUE/CURSO D'ÁGUA
SETA DE ESCOAMENTO
PONTO ALTO
PONTO BAIXO

# PREFEITURA DO MUNICíPIO DE MAUÁ
SECRETARIA DE OBRAS

PROJETO EXECUTIVO DE DRENAGEM E PAVIMENTO
DETALHES DE DRENAGEM

| | | |
|---|---|---|
| | | ESCALA 883-MA019 |
| | | REVISÃO 033-DR4 |
| PROJETO NELSON MIGUEL JÚNIOR | ART 28027230190654221 | DES.Nº 101 |
| RESPONSÁVEL TÉCNICO REVISÃO NELSON MIGUEL JÚNIOR | CREA/CAU CREA: 0600766947SP | DATA JUL/17 |
| ASSINATURA | APROVADO POR: | |