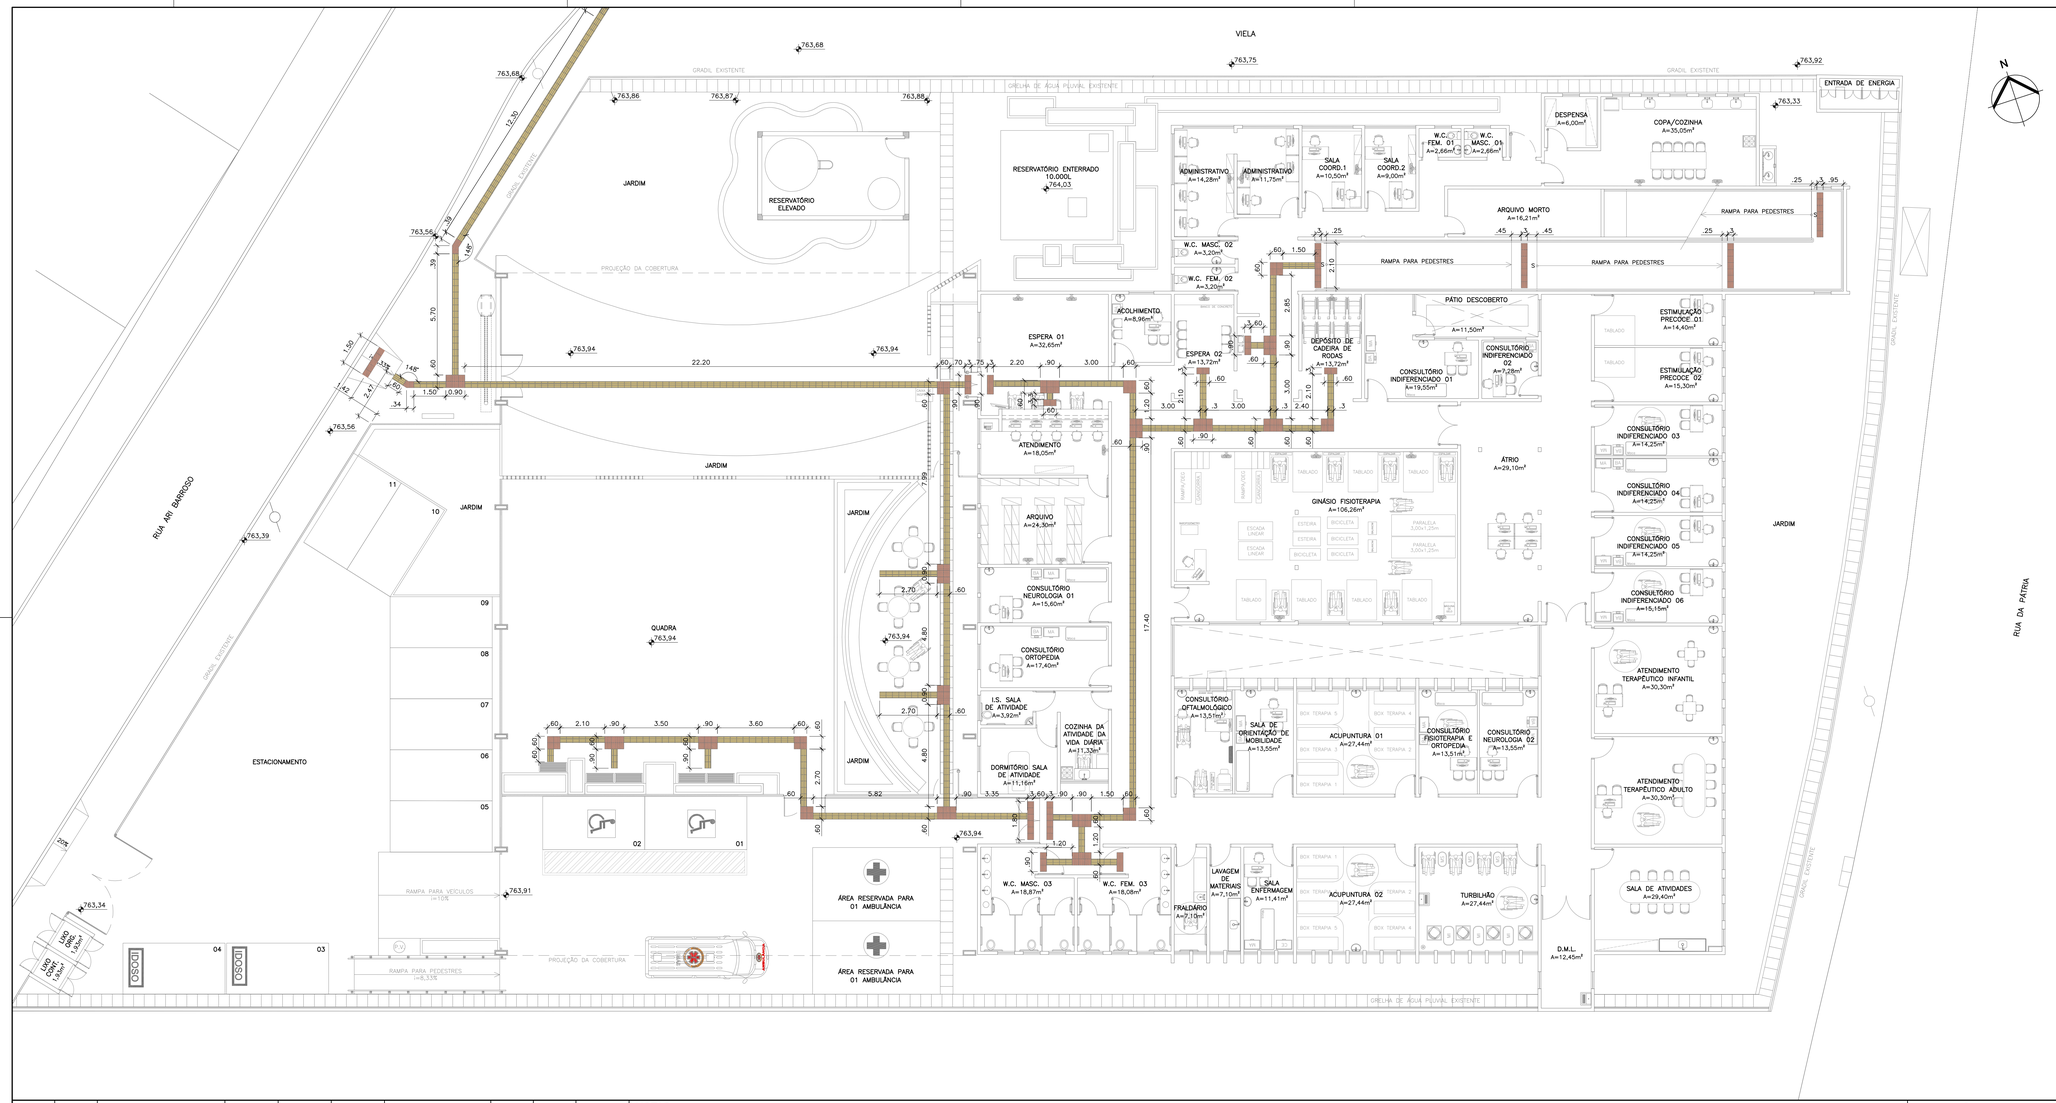


## TABELA DE QUANTIDADES DE PODOTÁTIL

| SÍMBOLO | DESCRIÇÃO | QUANTIDADE |
|---|---|---|
| | PISO TÁTIL DE ALERTA EM CONCRETO, VIBRO PRENSADO E SELADO 30x30cm – COR VERMELHA – E=3cm | 14,28m² |
| | PISO TÁTIL DIRECIONAL EM CONCRETO, VIBRO PRENSADO E SELADO 30x30cm – COR AMARELA – E=3cm | 42,03m² |

## NOTAS:

1 – AS DIMENSÕES E COTAS ESTÃO EM METRO, EXCETO ONDE INDICADO.
2 – PARA NOTAS VER DES. 883-MA019-047-AQ3-003.

| REVISÃO Nº | DATA | NATUREZA DA REVISÃO | EXECUÇÃO | VERIFICAÇÃO | APROVAÇÃO | DOCUMENTO DE REFERÊNCIA | DATA | FIRMA | Nº DO DESENHO |
|---|---|---|---|---|---|---|---|---|---|

GEOMETRICA

PREFEITURA DO MUNICÍPIO DE MAUÁ
SECRETARIA DE OBRAS

| | |
|---|---|
| DESENHO Nº | 883-MA019-047-AQ3-013 |
| ESCALA | 1:100 |
| PROJETO | ADRIANA OLIVEIRA |
| DESENHO | FERNANDA SALLES |
| VERIFICAÇÃO | JULIANA GODOI |
| APROVAÇÃO | ROSANA C. OLIVEIRA CREA: 0601838580 \| CAU: A51736-4 |
| RRT Nº | |
| AUTORIZAÇÃO | |

OBJETO
REFORMA DO CENTRO ESPECIALIZADO EM REABILITAÇÃO - CER
RUA DA PÁTRIA, 237 - MUNICÍPIO DE MAUÁ
PROJETO EXECUTIVO DE ARQUITETURA
PLANTA DE ACESSIBILIDADE PAVIMENTO TÉRREO - PODOTÁTIL

| | |
|---|---|
| OPERAÇÃO | 883-MA019 |
| TRABALHO | 047-AQ3 |
| DES.Nº | 013 |
| DATA | MAR/18 |
| REVISÃO | Ø |