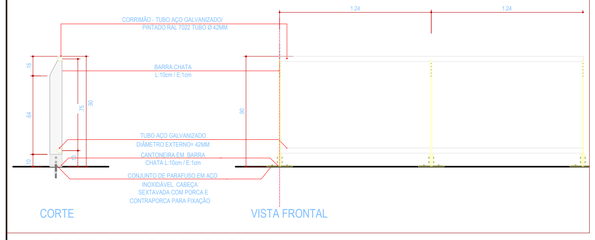

GRADIL DAS PLATAFORMAS

ESC. 1:25

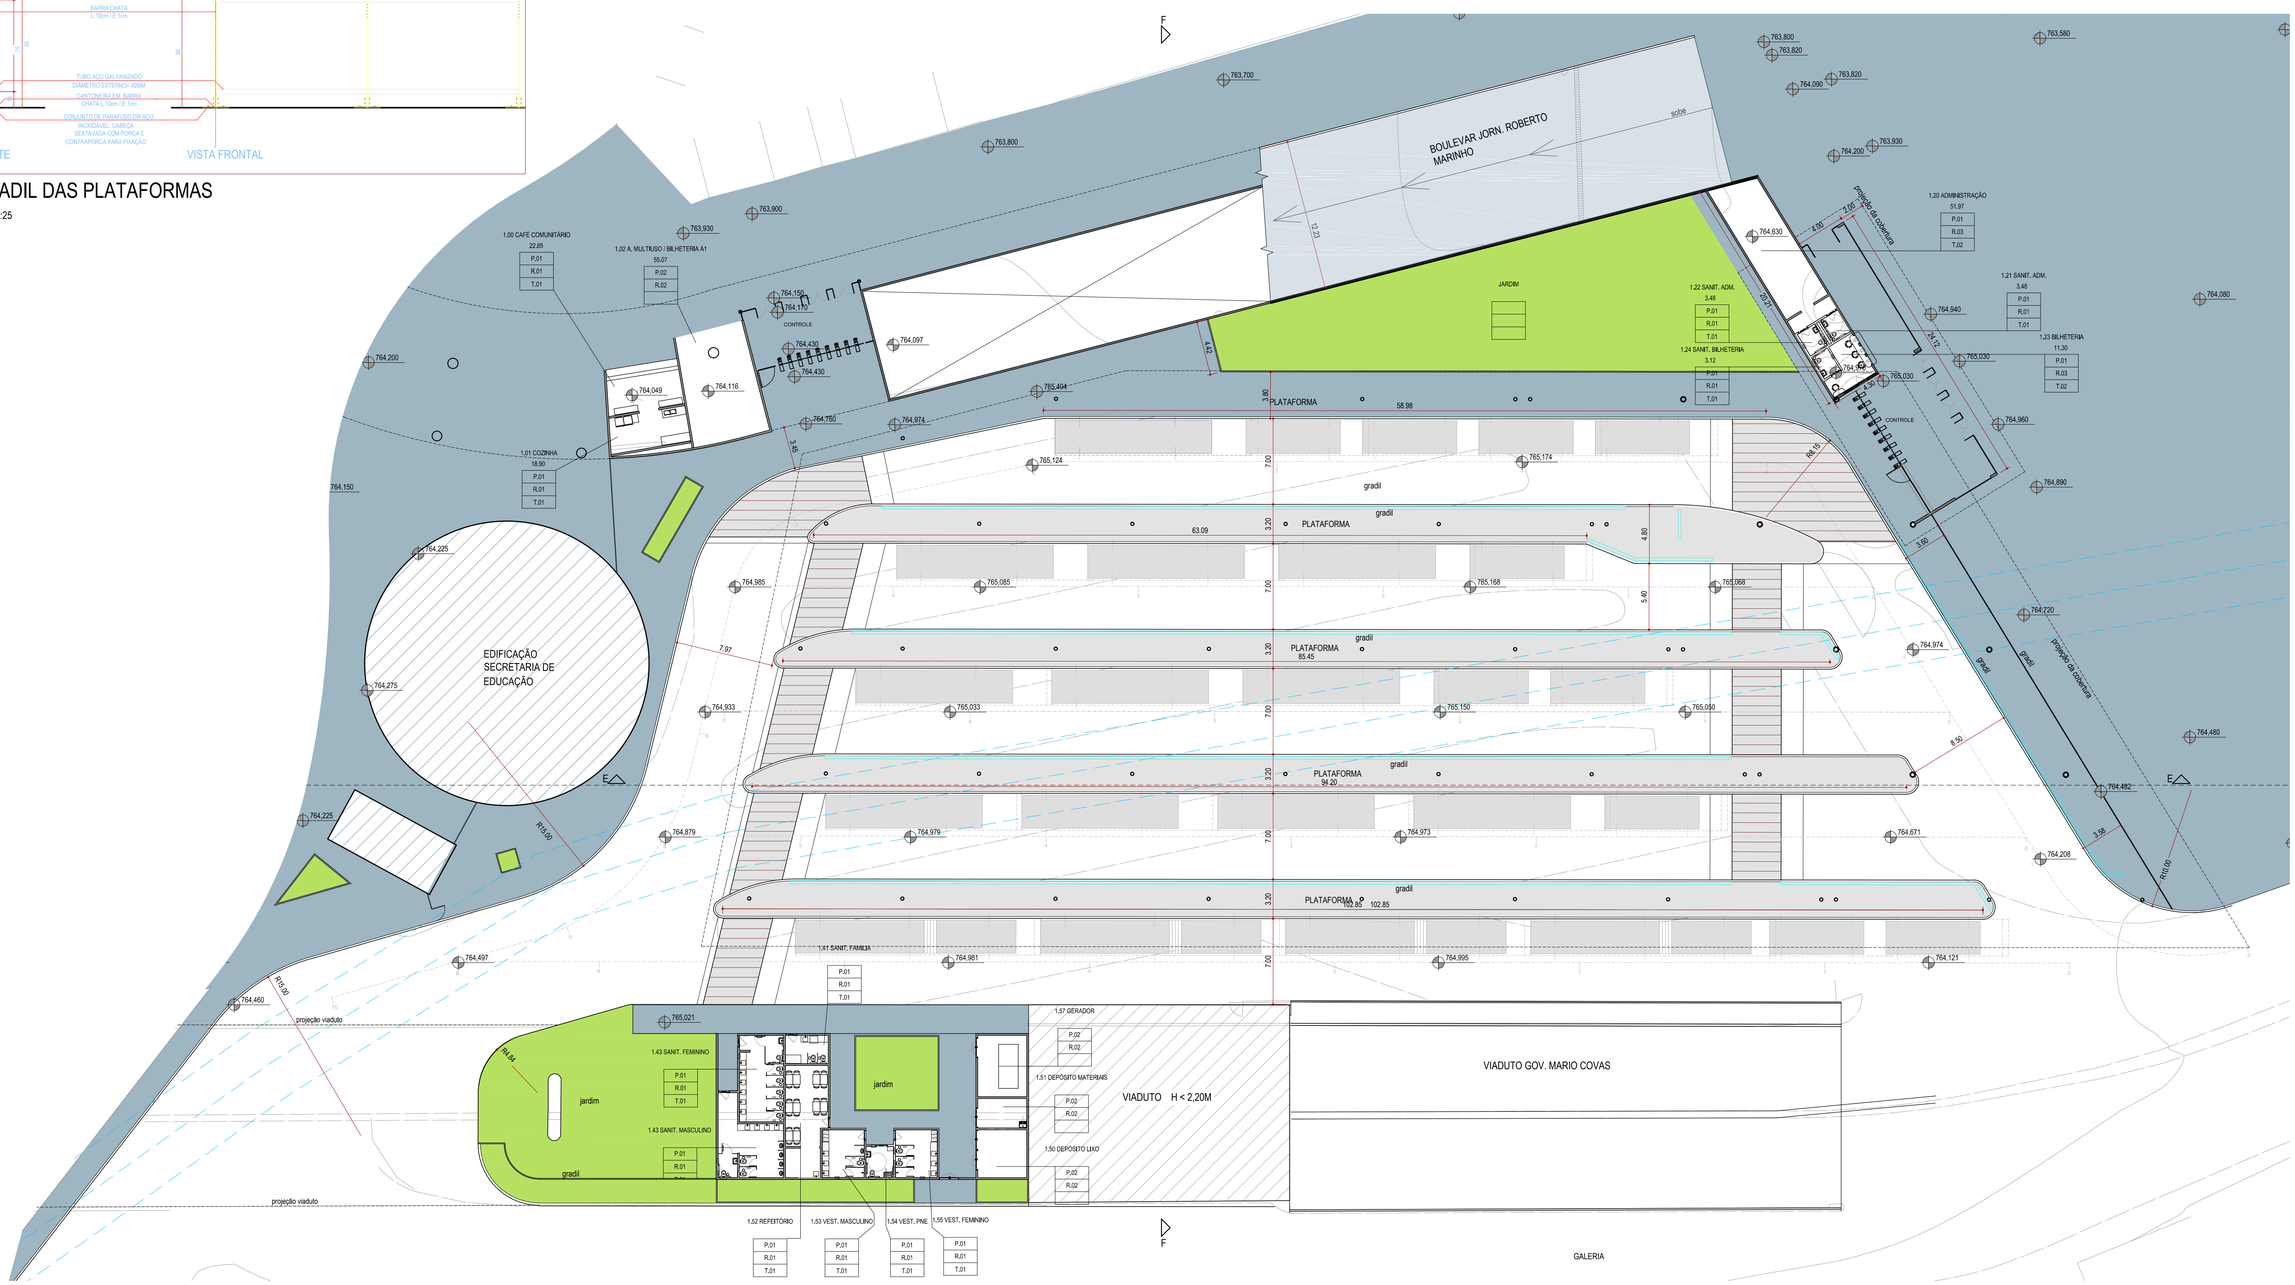

PLANTA BAIXA

ESC. 1:250

REVISÃO Nº	DATA	NATUREZA DA REVISÃO	EXECUÇÃO	VERIFICAÇÃO	APROVAÇÃO	DOCUMENTO DE REFERÊNCIA	DATA	FIRMA	Nº DO DESENHO

NOTAS

1 - MEDIDAS EM METRO, EXCETO ONDE INDICADO.

PREFEITURA DO MUNICíPIO DE MAUÁ

SECRETARIA DE OBRAS

OBJETO

TERMINAIS DE ÔNIBUS
TERMINAL CENTRAL
PROJETO BÁSICO
PLANTA BAIXA- ARQUITETURA

OPERAÇÃO

TRABALHO
-

DES.Nº
002

DATA
MAIO/20

REVISÃO
A