



- NOTAS:**
- 1- NÃO É PERMITIDO RETIRAR GRAFICAMENTE MEDIDAS DESTES DESENHO, NEM PARA LOCAÇÃO DE CAMPO, NEM PARA A CONFEÇÃO DE DESENHOS DE CONSTRUÇÃO OU OUTROS.
  - 2- DIMENSÕES E ELEVAÇÕES EM METRO EXCETO INDICAÇÃO EM CONTRÁRIO;
  - 3- PARA MEMORIAL DESCRITIVO, VER MD-MAU01-BARÃO-ZAÍRA-PB-REDE-001.
  - 4- O REMANEJAMENTO DE INTERFERÊNCIAS (REDE DE UTILIDADES SUBTERRÂNEAS E/OU AÉREAS), QUANDO NECESSÁRIO, DEVE SER EXECUTADAS COM A ANUÊNCIA DAS CONCESSIONÁRIAS PÚBLICAS OU PRIVADAS;
  - 5- PARA REMANEJAMENTO DA REDE DE ÁGUAS PLUVIAIS, VER PROJETO EXECUTIVO DE DRENAGEM;
  - 6- PARA SEMAFÓRICA, VER PROJETO EXECUTIVO DE SINALIZAÇÃO;
  - 7- PARA ILUMINAÇÃO PÚBLICA, VER PROJETO DE ILUMINAÇÃO;
  - 8- TODOS OS PV'S EXISTENTES NA ÁREA DE INTERVENÇÃO, ESTARÃO NIVELADOS COM O PAVIMENTO E/OU CALÇADA.

- LEGENDAS:**
- TOPOGRAFIA EXISTENTE
  - MEIO FIO E SARJETA PROPOSTO
  - EIXO ESTAQUEADO
  - VIADUTO A SER IMPLANTADO
  - POSTE A REMANEJAR
  - ÁRVORE A RETIRAR
  - POSTE METÁLICO EXISTENTE
  - POSTE DE CONCRETO EXISTENTE

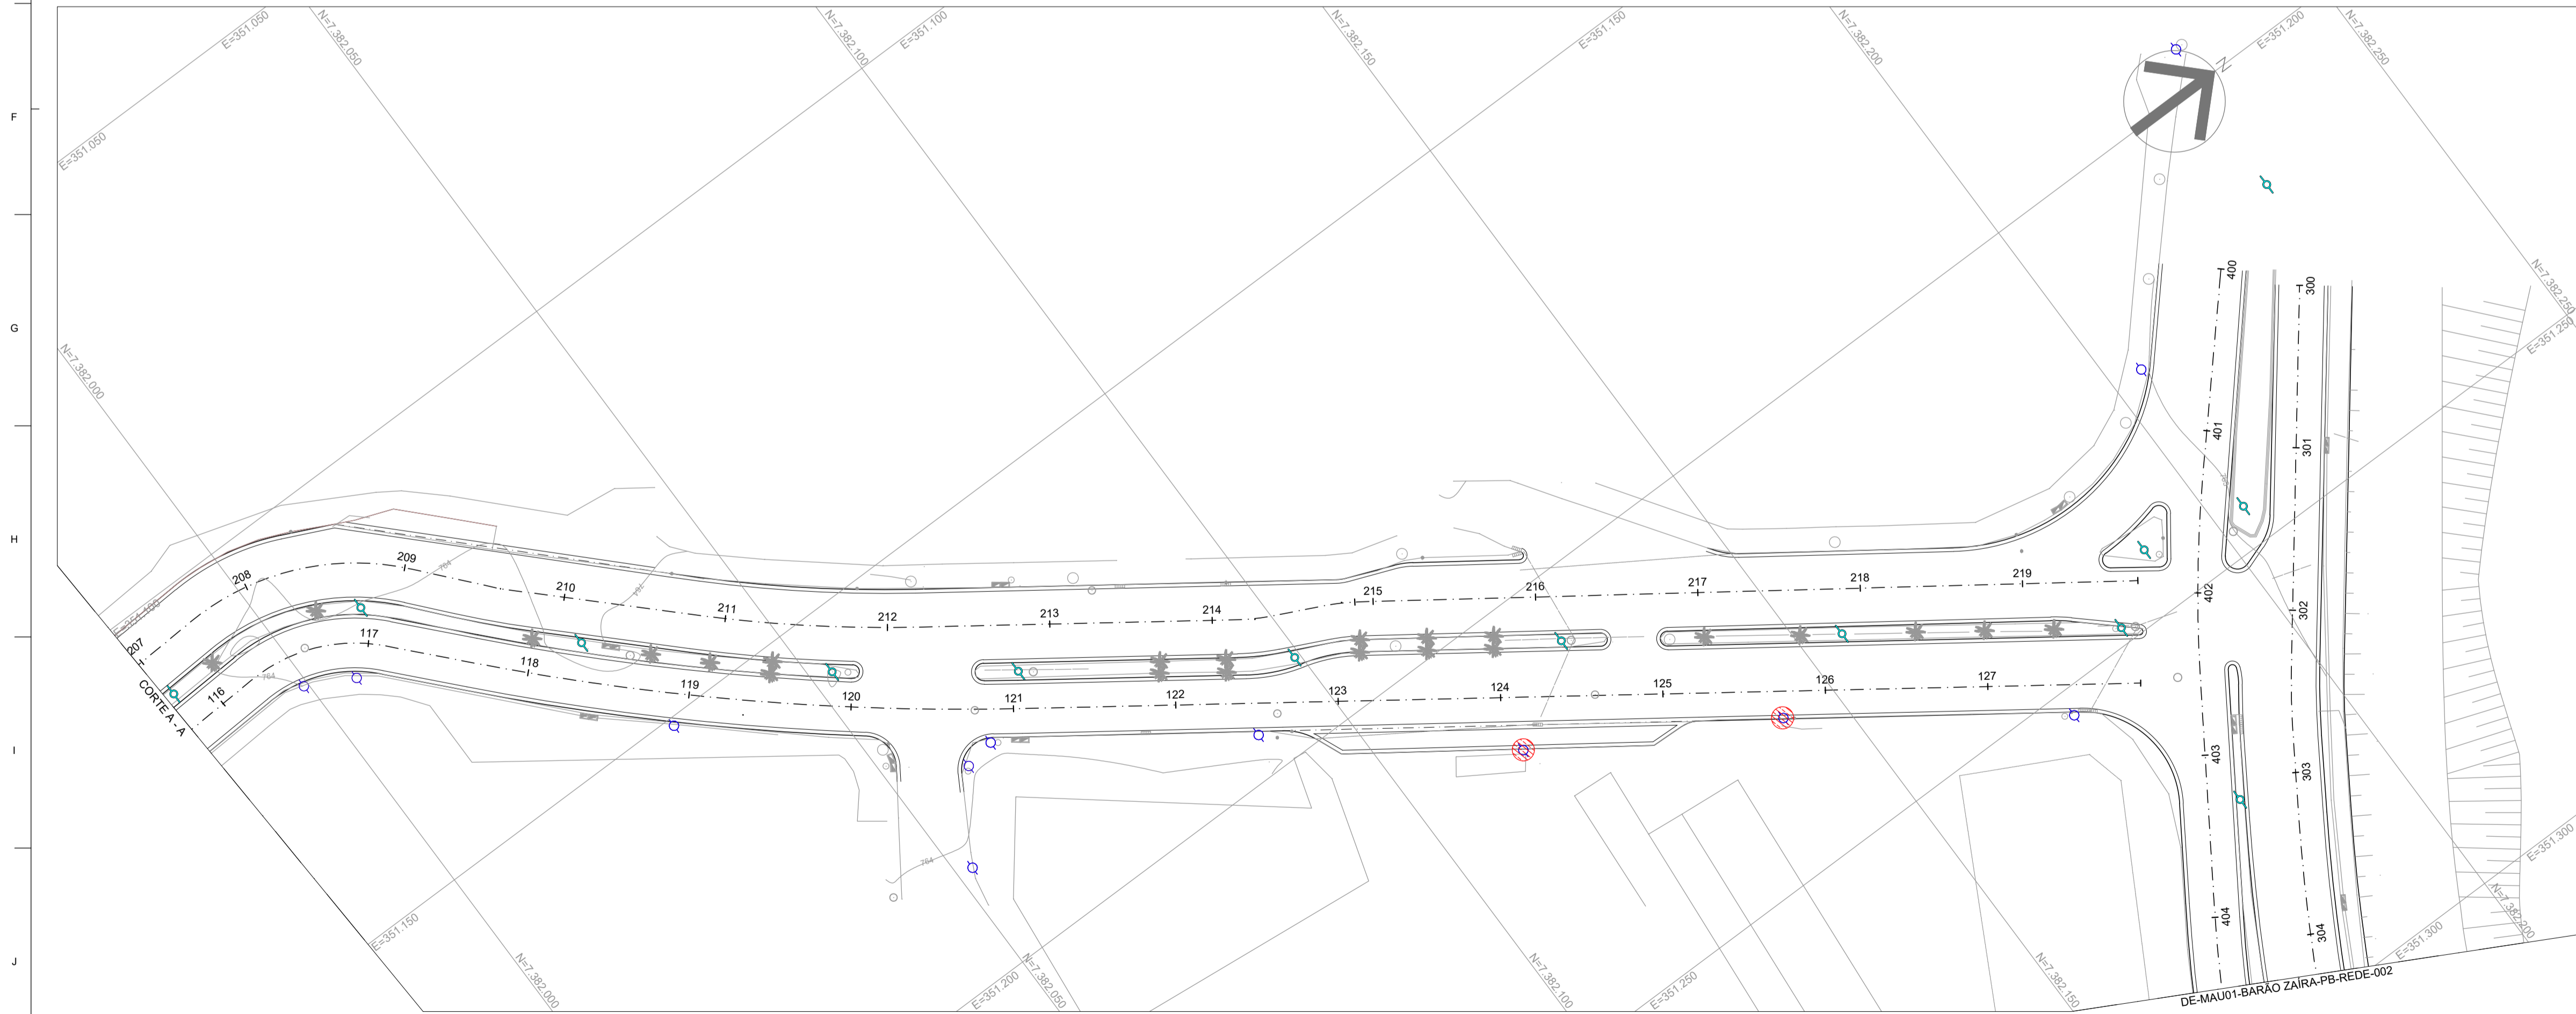

ITEM	QUANTITATIVO (PRANCHA)	QUANTITATIVO TOTAL
POSTES A REMANEJAR	02 UNIDADES	37 UNIDADES
ÁRVORES A RETIRAR	01 UNIDADES	05 UNIDADES

REVISÃO Nº	DATA	NATUREZA DA REVISÃO	EXECUÇÃO	VERIFICAÇÃO	APROVAÇÃO	DOCUMENTO DE REFERENCIA	DATA	FIRMA	Nº DO DESENHO
C	SETEMBRO/2025	REVISÃO GERAL		DANIELA CAMPOS					
B	JULHO/2025	REVISÃO GERAL		RODNEY SCHIAVON					
A	MARÇO/2025	EMIÇÃO INICIAL		RODNEY SCHIAVON					

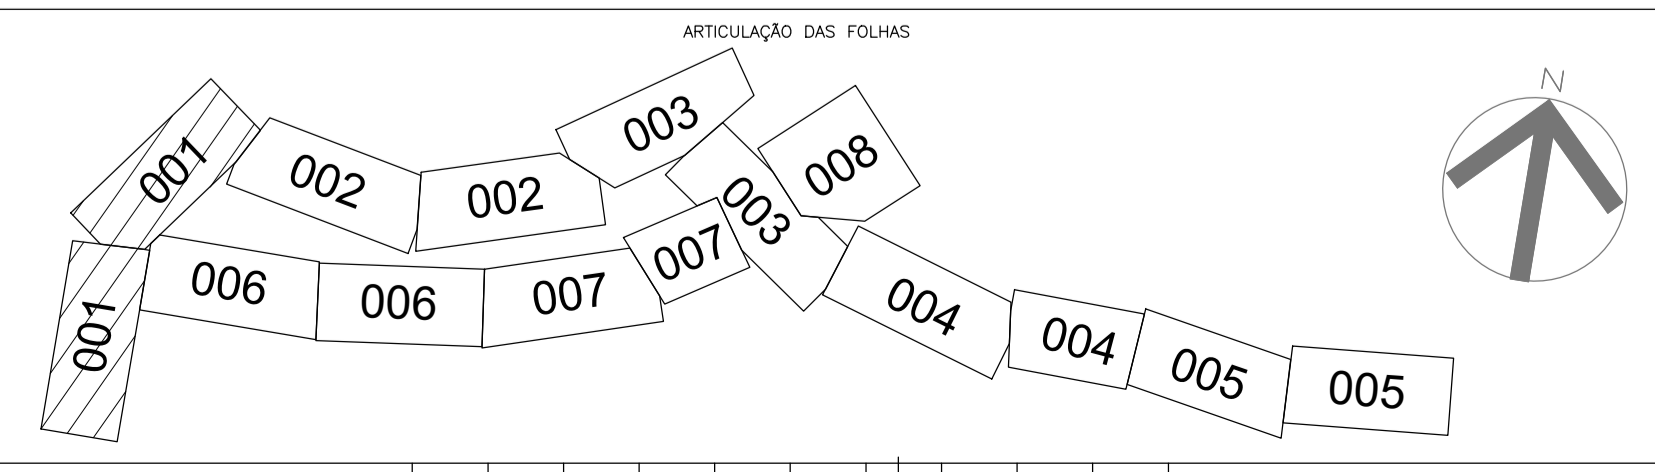



**TYLin**

DESENVOLVIMENTO: ROBISON CYPRIANI  
 DESENHO: IGOR SILVA  
 VERIFICAÇÃO: DANIELA CAMPOS  
 RESP. TÉCNICO: ENGº GABRIEL FERIANCIC  
 CREA/CAU: 5061524119-SP ART./RRT: 2620250901460  
 ASSINATURA:

**PREFEITURA DO MUNICÍPIO DE MAUÁ**  
SECRETARIA DE OBRAS

OBJETO: REQUALIFICAÇÃO VIÁRIA E IMPLANTAÇÃO DAS PARADAS CORREDOR DE ÔNIBUS BARÃO ZAÍRA  
 ASSUNTO: PROJETO BÁSICO DE REMANEJAMENTO DE INTERFERÊNCIAS PLANTA  
 ARQUIVO: DE-MAU01-BARÃO ZAÍRA-PB-REDE-001

ESCALA: H = 1:500  
 OPERAÇÃO: MAU01  
 TRABALHO: REDE  
 DES-Nº: 001  
 DATA: 24/09/2025  
 REVISÃO: C

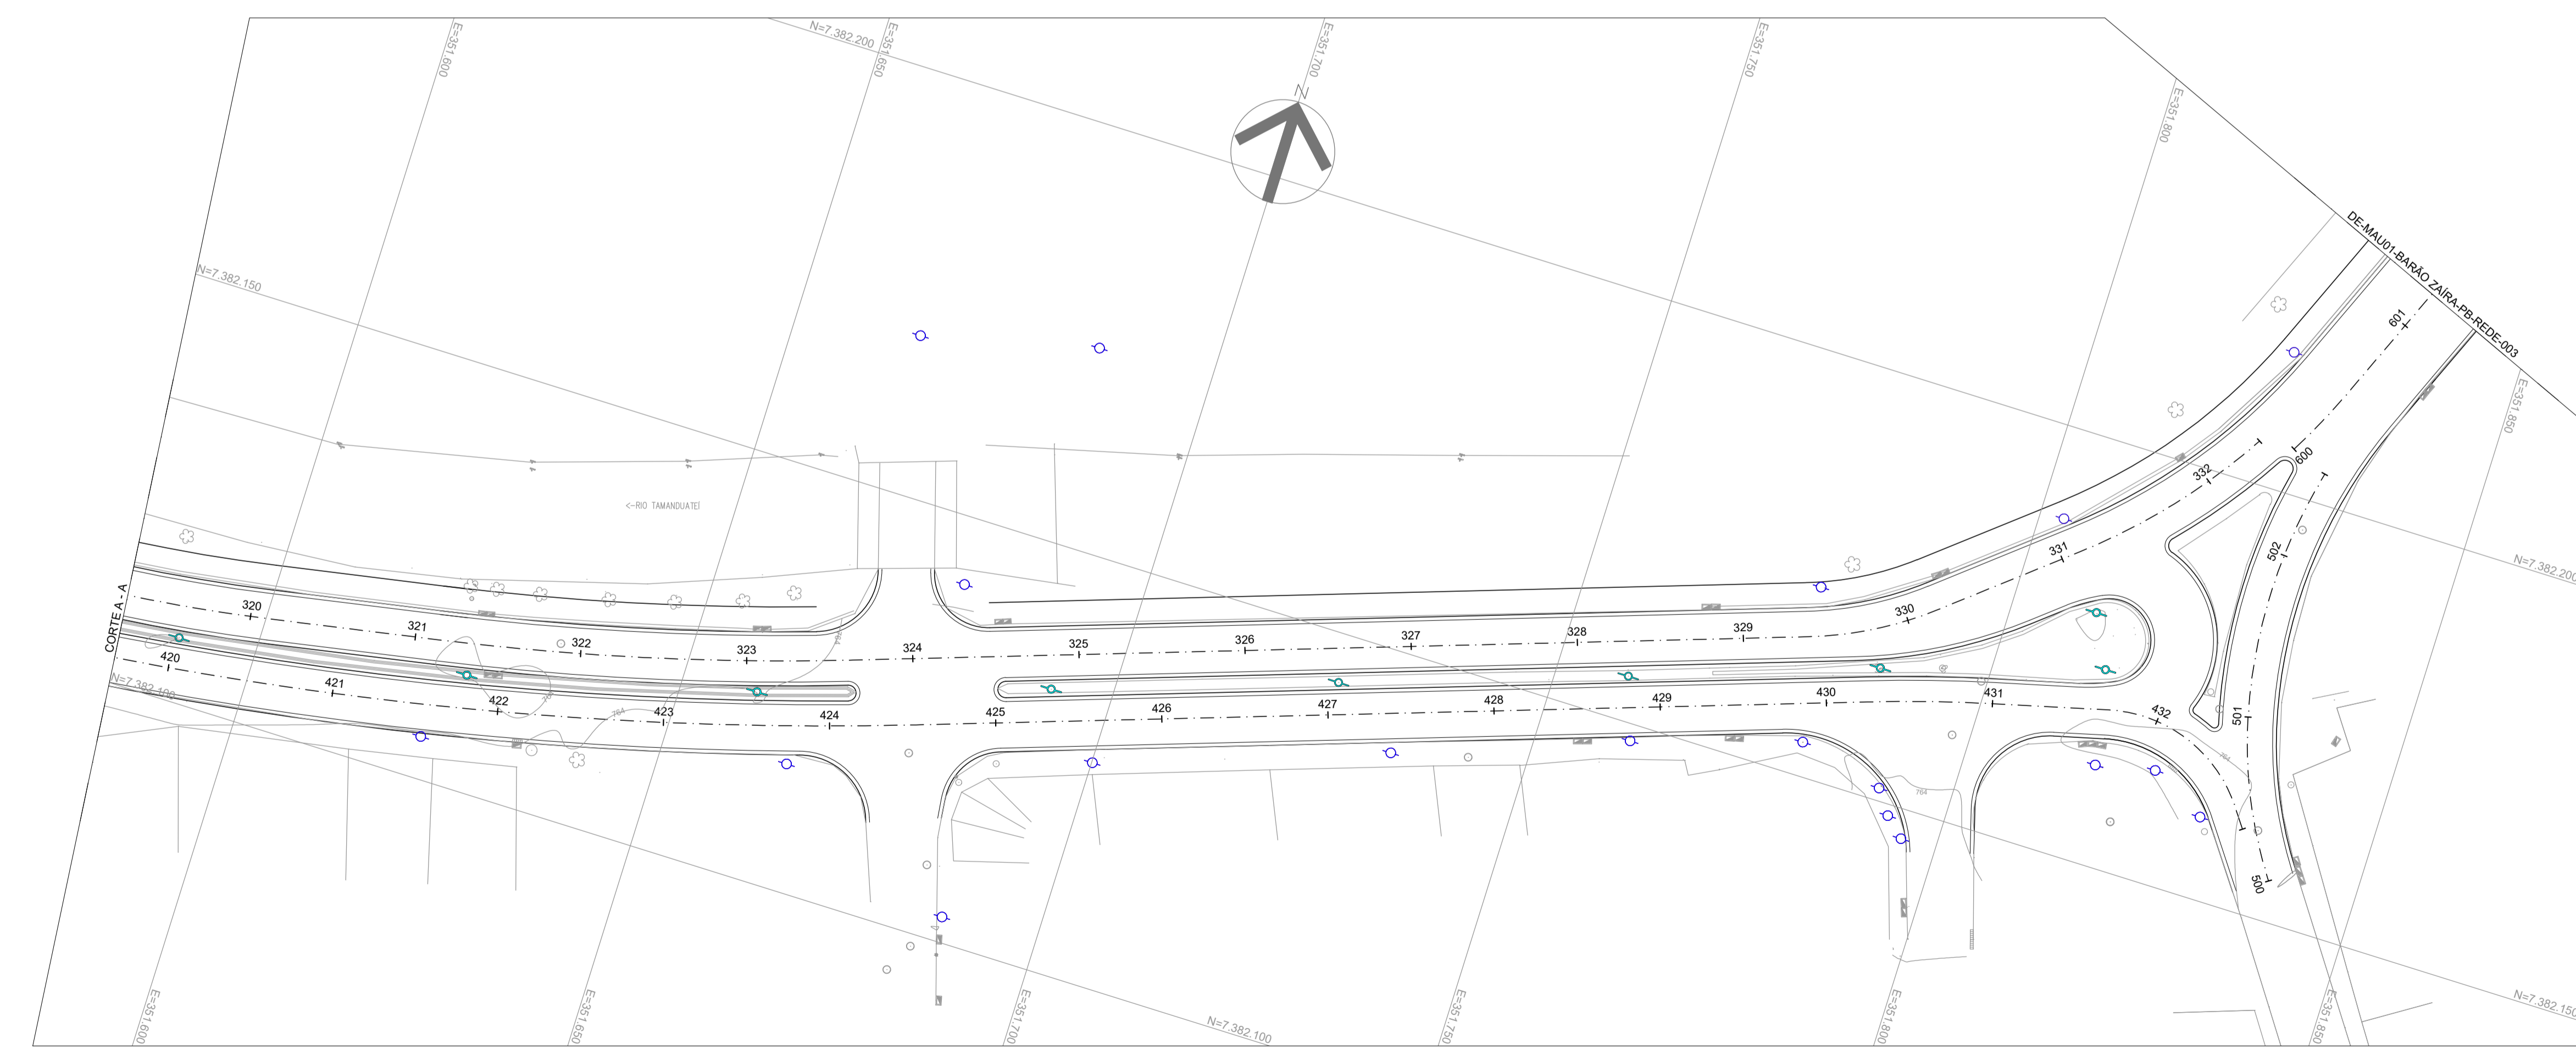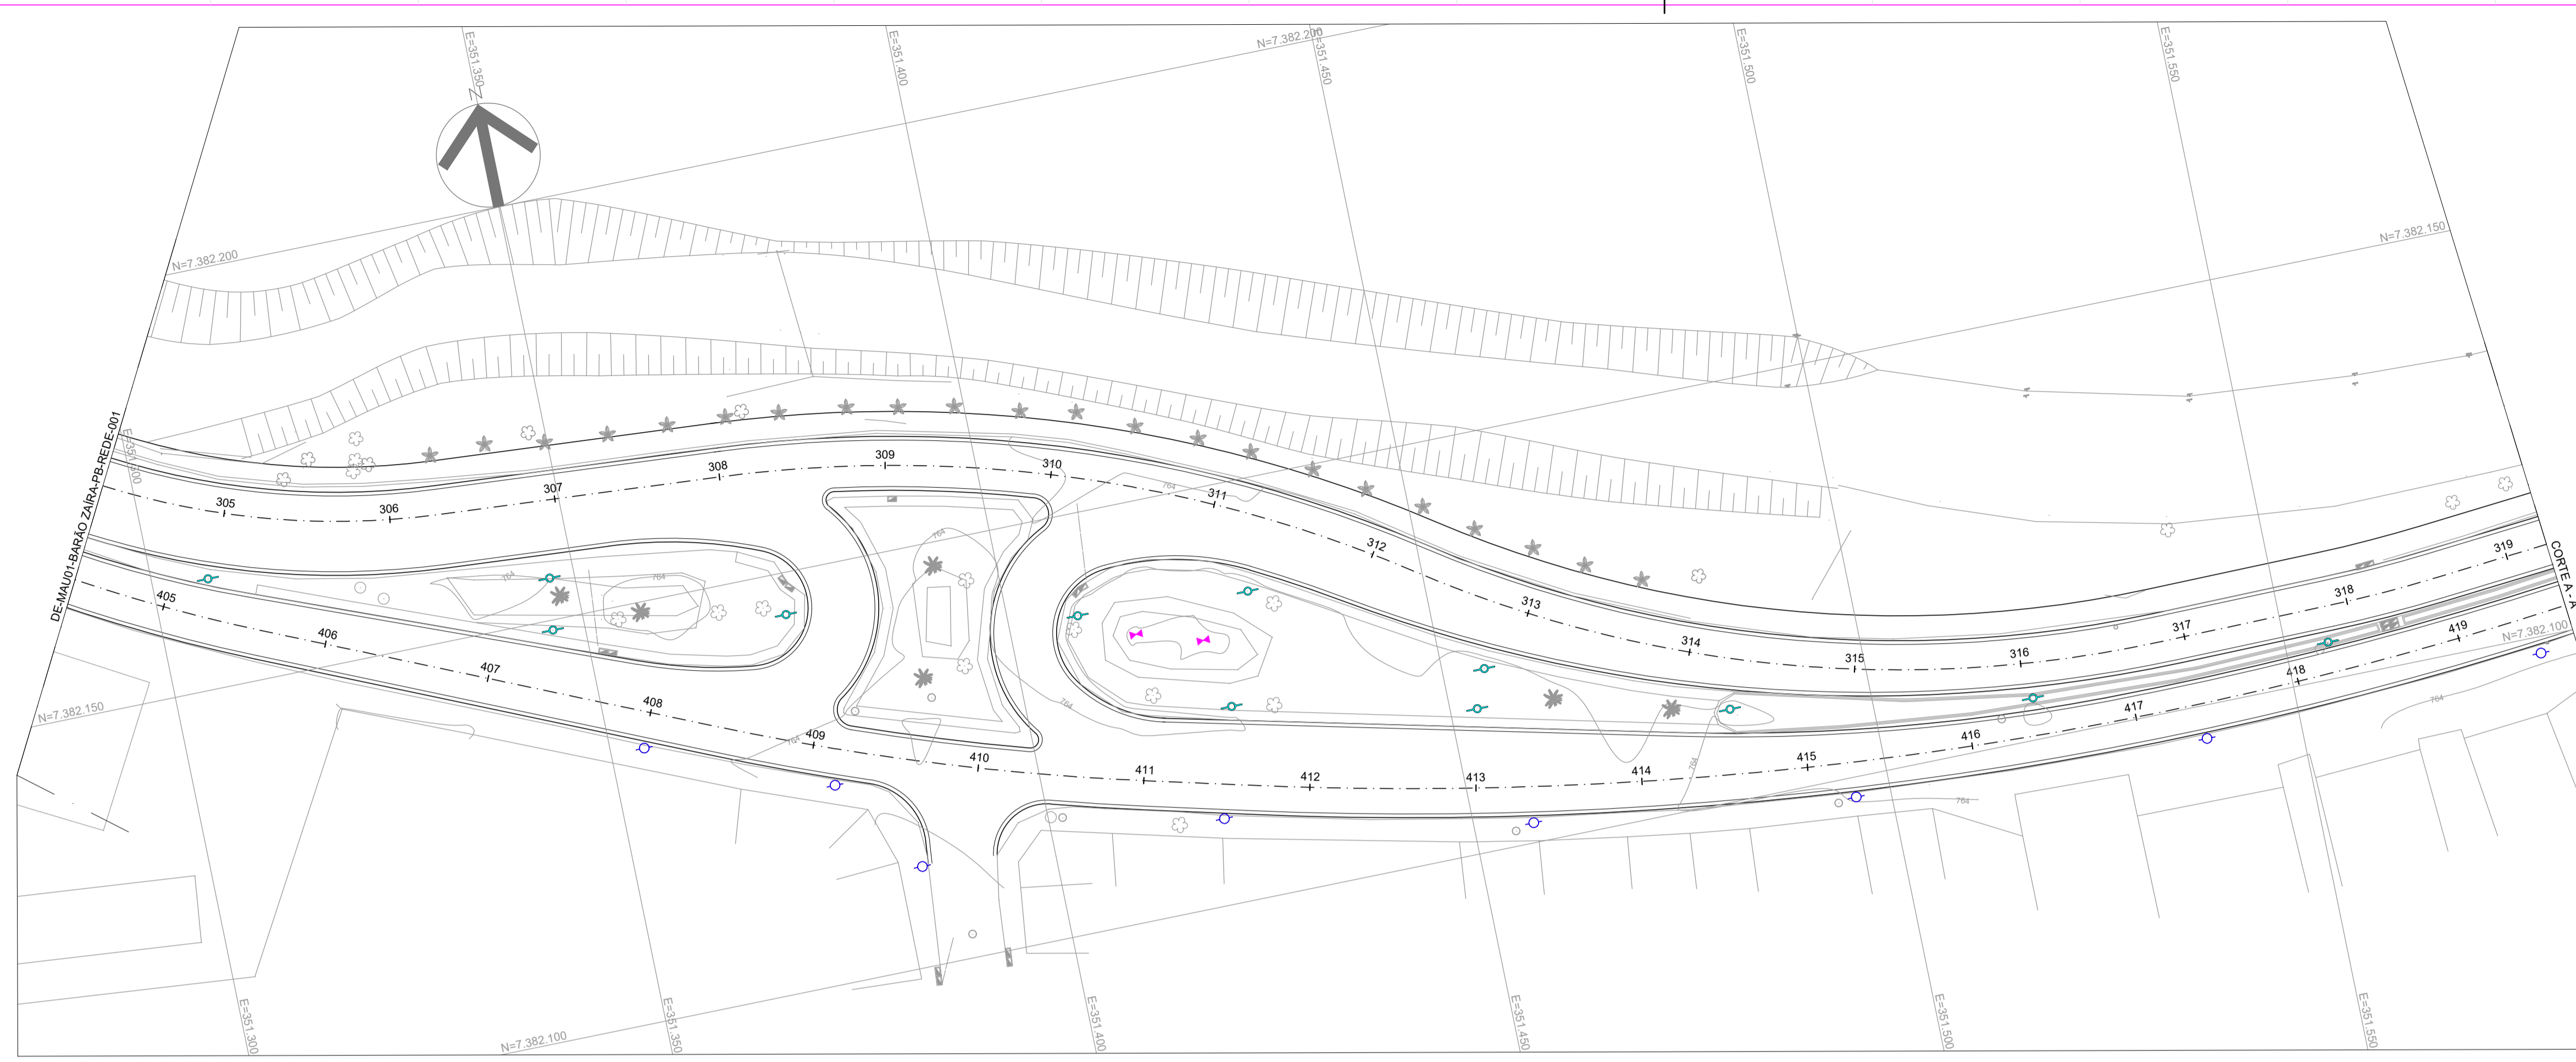


- NOTAS:**
- 1- NÃO É PERMITIDO RETIRAR GRAFICAMENTE MEDIDAS DESTES DESENHO, NEM PARA LOCAÇÃO DE CAMPO, NEM PARA A CONFEÇÃO DE DESENHOS DE CONSTRUÇÃO OU OUTROS.
  - 2- DIMENSÕES E ELEVAÇÕES EM METRO EXCETO INDICAÇÃO EM CONTRÁRIO;
  - 3- PARA MEMORIAL DESCRITIVO, VER MD-MAU01-BARÃO-ZAÍRA-PB-REDE-001.
  - 4- O REMANEJAMENTO DE INTERFERÊNCIAS (REDE DE UTILIDADES SUBTERRÂNEAS E/OU AÉREAS), QUANDO NECESSÁRIO, DEVEM SER EXECUTADAS COM A ANUÊNCIA DAS CONCESSIONÁRIAS PÚBLICAS OU PRIVADAS;
  - 5- PARA REMANEJAMENTO DA REDE DE ÁGUAS PLUVIAIS, VER PROJETO EXECUTIVO DE DRENAGEM;
  - 6- PARA SEMAFÓRICA, VER PROJETO EXECUTIVO DE SINALIZAÇÃO;
  - 7- PARA ILUMINAÇÃO PÚBLICA, VER PROJETO DE ILUMINAÇÃO;
  - 8- TODOS OS PVS EXISTENTES NA ÁREA DE INTERVENÇÃO, ESTARÃO NIVELADOS COM O PAVIMENTO E/OU CALÇADA.

- LEGENDAS:**
- TOPOGRAFIA EXISTENTE
  - MEIO FIO E SARJETA PROPOSTO
  - EIXO ESTAQUEADO
  - VIADUTO A SER IMPLANTADO
  - POSTE A REMANEJAR
  - ÁRVORE A RETIRAR
  - POSTE METÁLICO EXISTENTE
  - POSTE DE CONCRETO EXISTENTE

ITEM	QUANTITATIVO (PRANCHA)	QUANTITATIVO TOTAL
POSTES A REMANEJAR	00 UNIDADES	37 UNIDADES
ÁRVORES A RETIRAR	00 UNIDADES	05 UNIDADES

REVISÃO Nº	DATA	NATUREZA DA REVISÃO	EXECUÇÃO	VERIFICAÇÃO	APROVAÇÃO	DOCUMENTO DE REFERENCIA	DATA	FIRMA	Nº DO DESENHO
C	SETEMBRO/2025	REVISÃO GERAL		DANIELA CAMPOS					
B	JULHO/2025	REVISÃO GERAL		RODNEY SCHIAVON					
A	MARÇO/2025	EMIÇÃO INICIAL		RODNEY SCHIAVON					

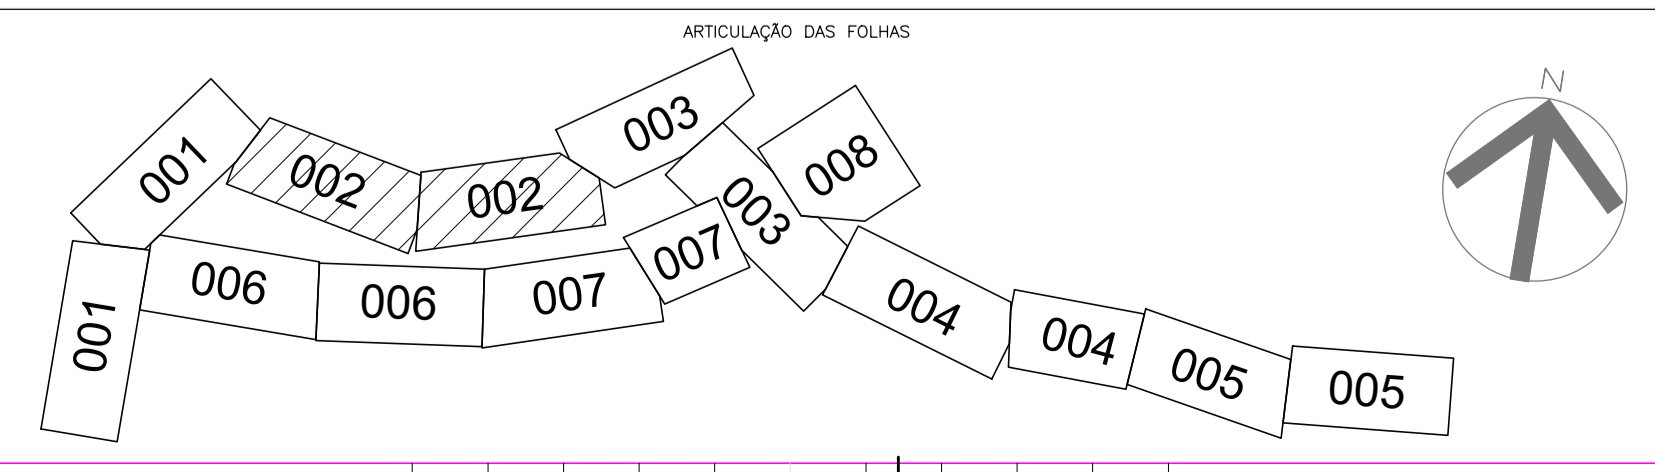



**TYLin**

DESENVOLVIMENTO: ROBISON CYPRIANI  
 DESENHO: IGOR SILVA  
 VERIFICAÇÃO: DANIELA CAMPOS  
 RESP. TÉCNICO: ENGº GABRIEL FERIANCIC  
 CREA/CAU: 5061524119-SP ART./RRT: 2620250901460  
 ASSINATURA:

**PREFEITURA DO MUNICÍPIO DE MAUÁ**  
 SECRETARIA DE OBRAS

OBJETO: REQUALIFICAÇÃO VIÁRIA E IMPLANTAÇÃO DAS PARADAS CORREDOR DE ÔNIBUS BARÃO ZAÍRA  
 ASSUNTO: PROJETO BÁSICO DE REMANEJAMENTO DE INTERFERÊNCIAS PLANTA  
 ARQUIVO: DE-MAU01-BARÃO ZAÍRA-PB-REDE-002  
 ASSINATURA: APROVADO POR:

ESCALA: H = 1:500  
 OPERAÇÃO: MAU01  
 TRABALHO: REDE  
 DES-Nº: 002  
 DATA: 24/09/2025  
 REVISÃO: C

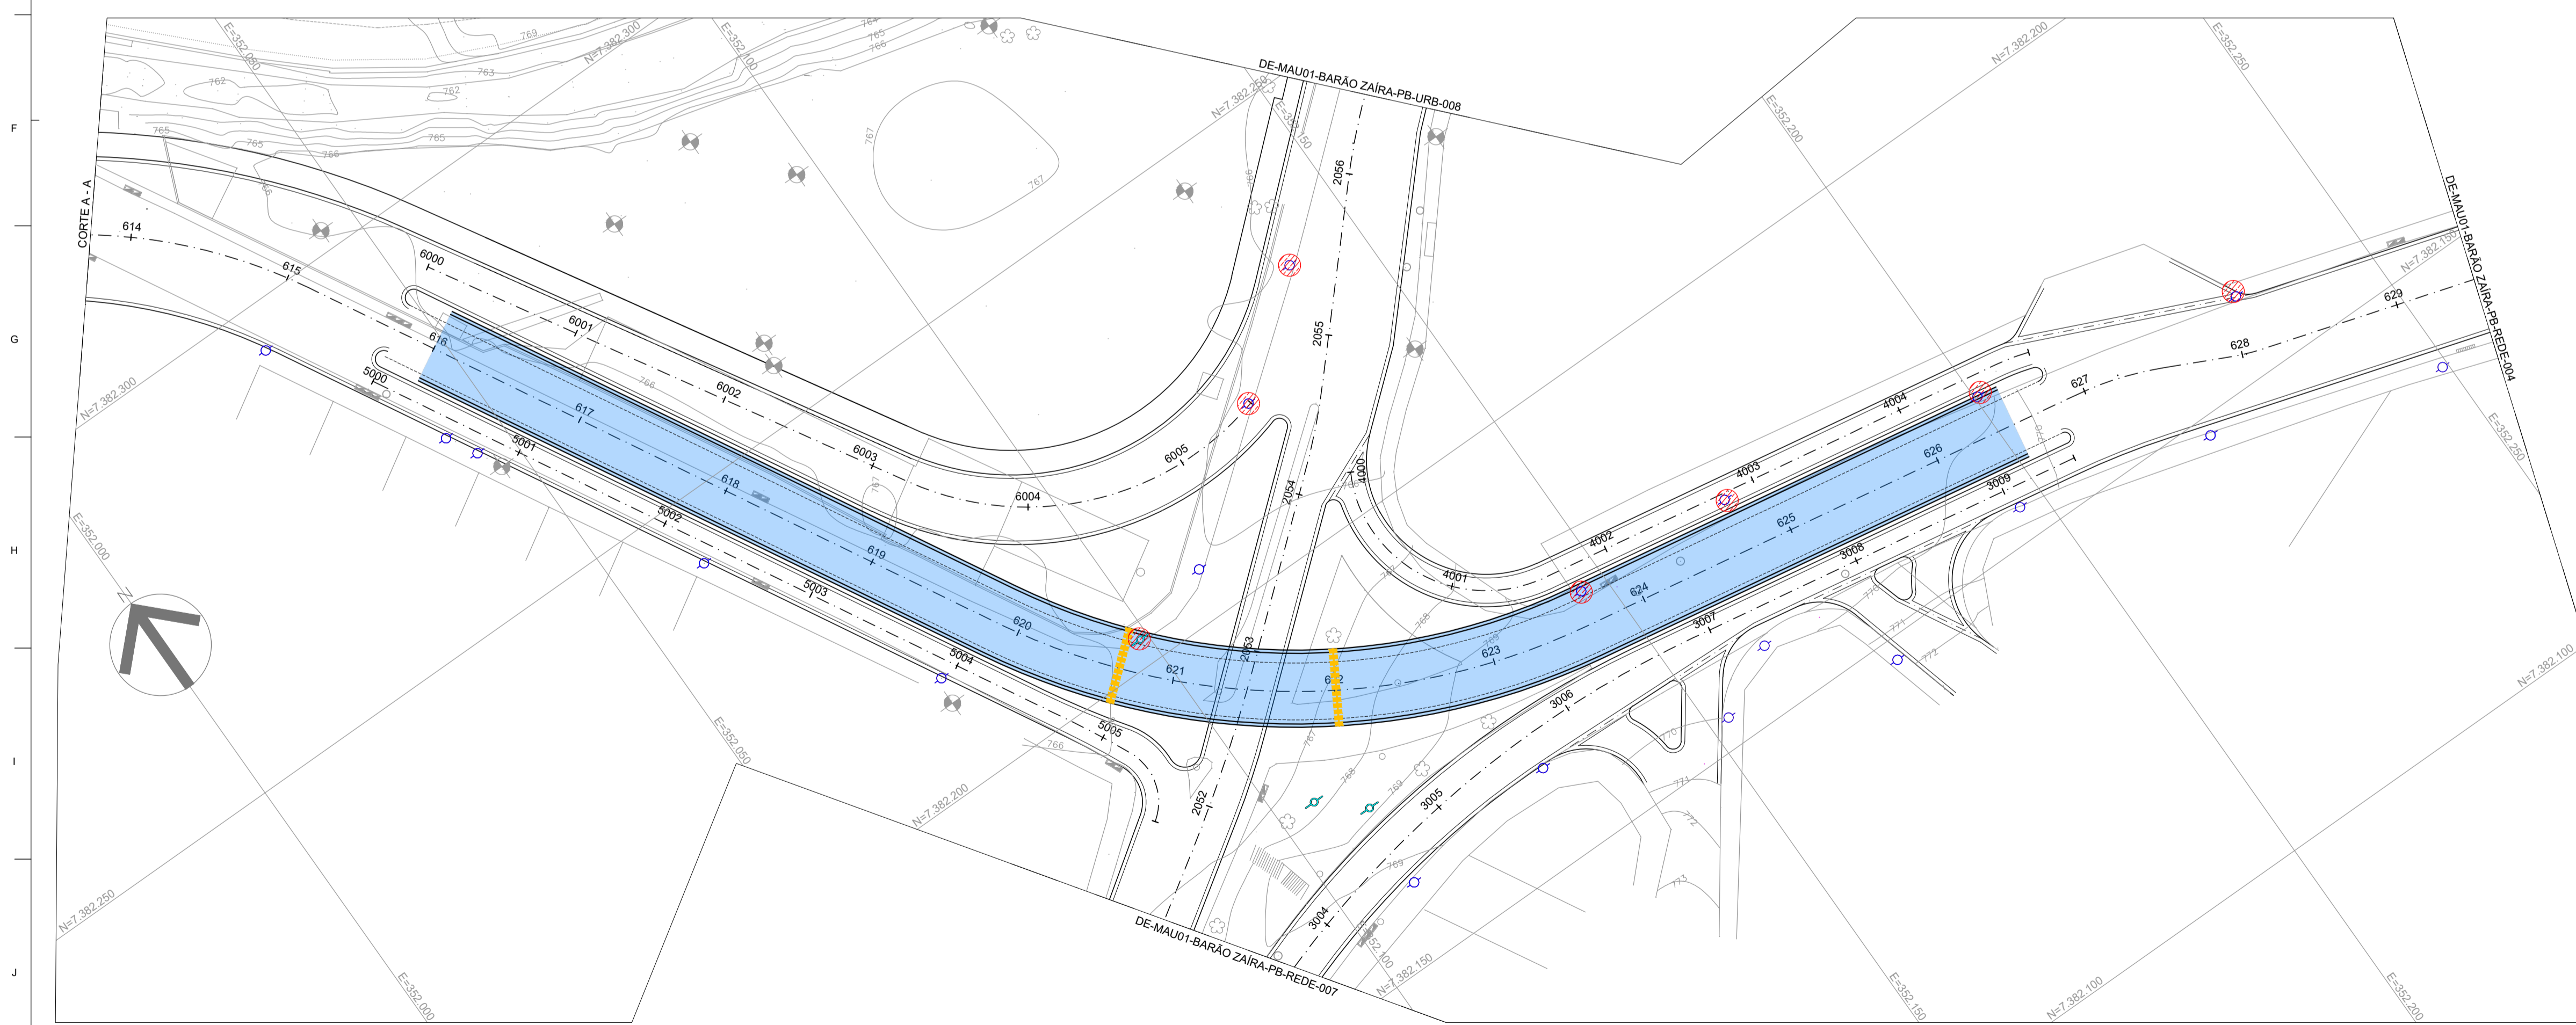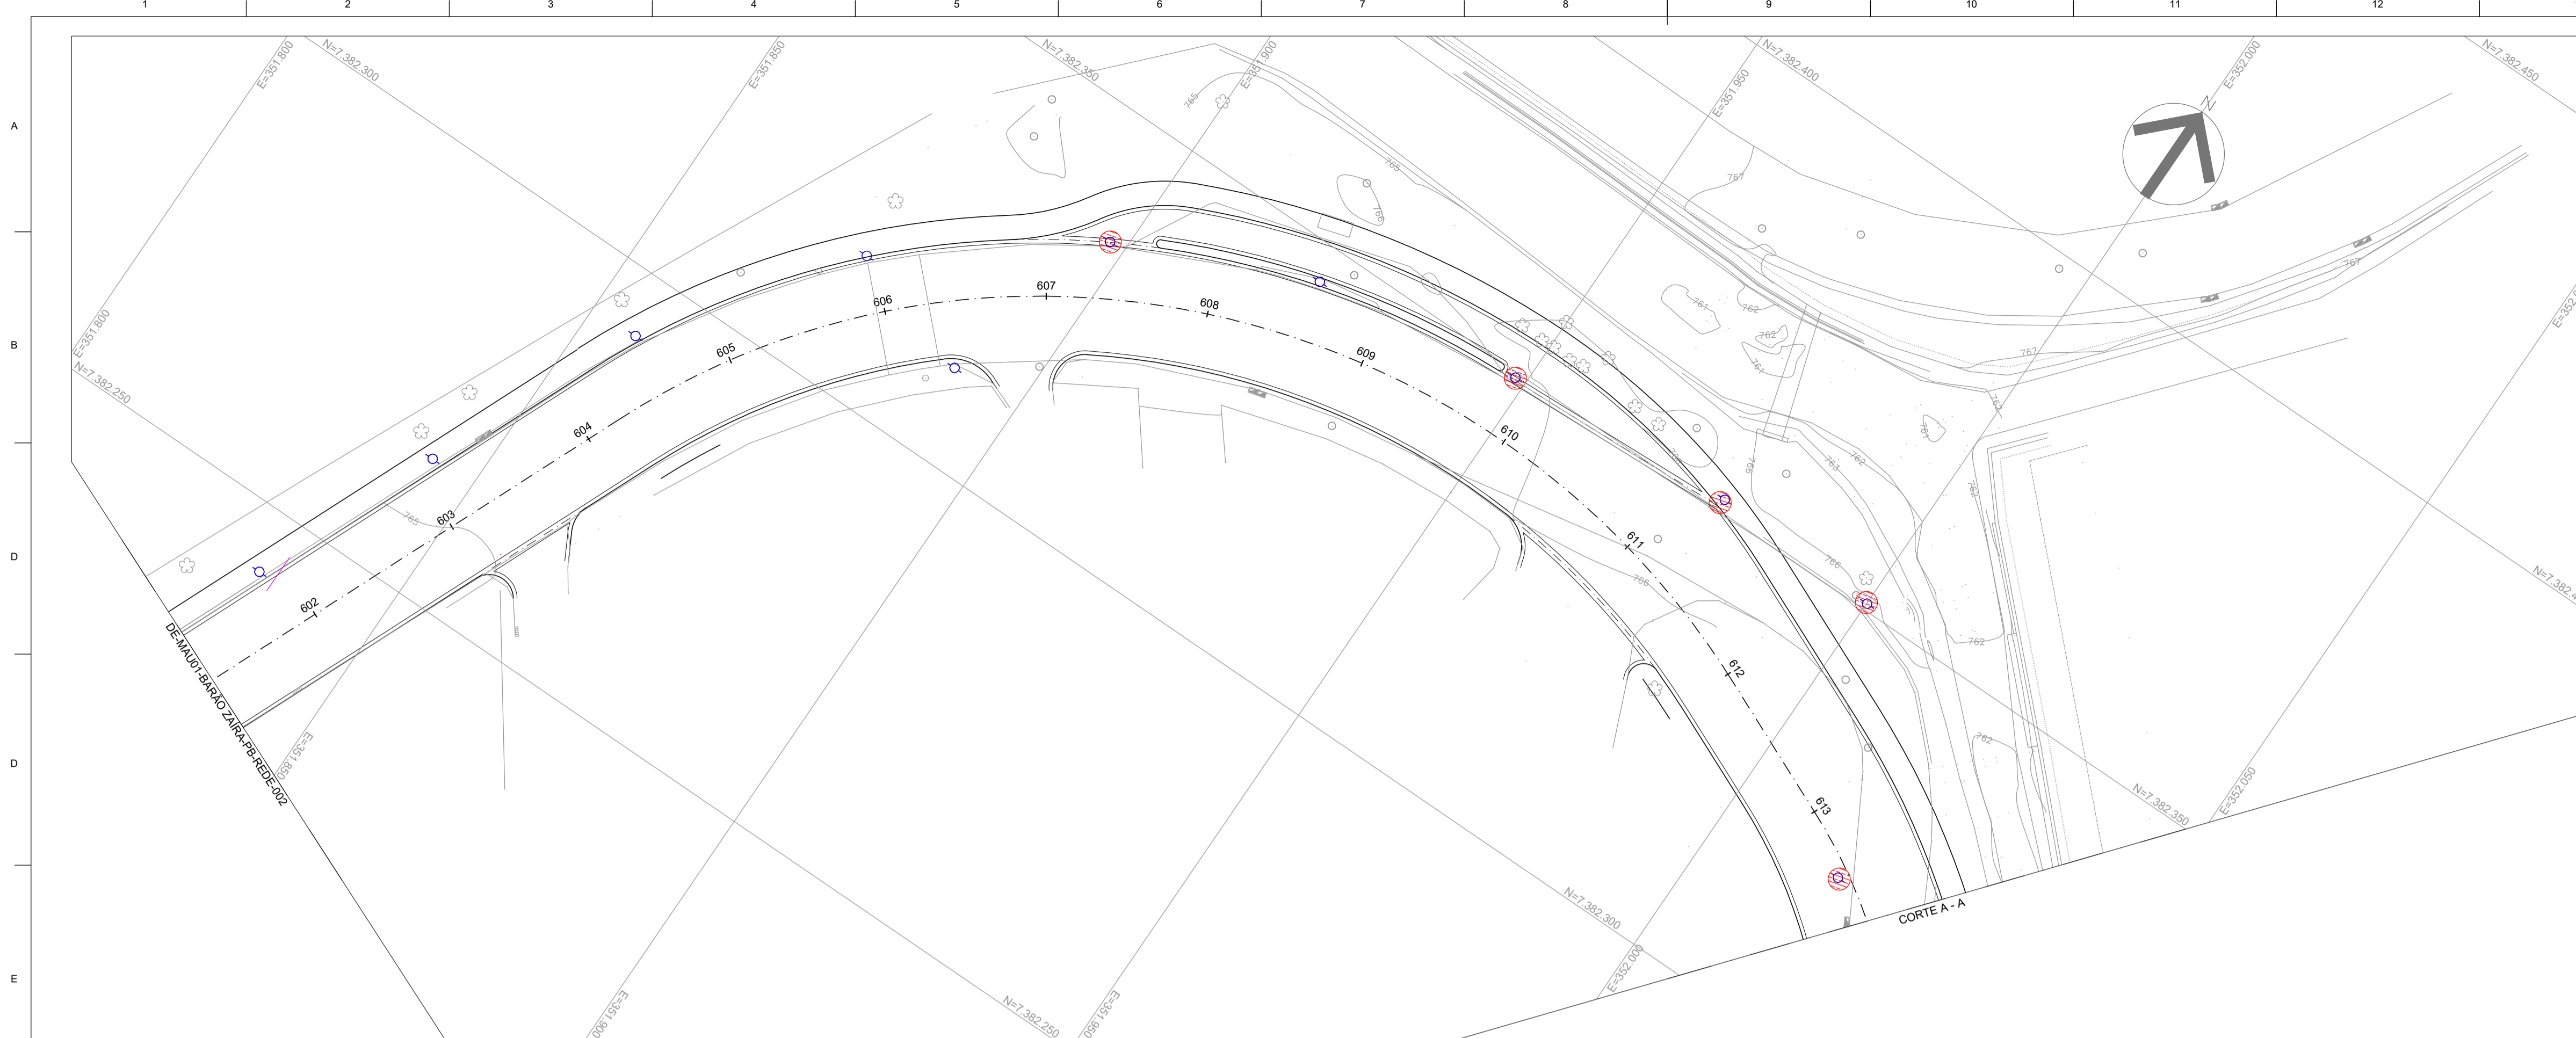


- NOTAS:**
- 1- NÃO É PERMITIDO RETIRAR GRAFICAMENTE MEDIDAS DESTES DESENHO, NEM PARA LOCAÇÃO DE CAMPO, NEM PARA A CONFEÇÃO DE DESENHOS DE CONSTRUÇÃO OU OUTROS.
  - 2- DIMENSÕES E ELEVAÇÕES EM METRO EXCETO INDICAÇÃO EM CONTRÁRIO;
  - 3- PARA MEMORIAL DESCRITIVO, VER MD-MAU01-BARÃO-ZAÍRA-PB-REDE-001.
  - 4- O REMANEJAMENTO DE INTERFERÊNCIAS (REDE DE UTILIDADES SUBTERRÂNEAS E/OU AÉREAS), QUANDO NECESSÁRIO, DEVEM SER EXECUTADAS COM A ANUÊNCIA DAS CONCESSIONÁRIAS PÚBLICAS OU PRIVADAS;
  - 5- PARA REMANEJAMENTO DA REDE DE ÁGUAS PLUVIAIS, VER PROJETO EXECUTIVO DE DRENAGEM;
  - 6- PARA SEMAFÓRICA, VER PROJETO EXECUTIVO DE SINALIZAÇÃO;
  - 7- PARA ILUMINAÇÃO PÚBLICA, VER PROJETO DE ILUMINAÇÃO;
  - 8- TODOS OS PV'S EXISTENTES NA ÁREA DE INTERVENÇÃO, ESTARÃO NIVELADOS COM O PAVIMENTO E/OU CALÇADA.

- LEGENDAS:**
- TOPOGRAFIA EXISTENTE
  - MEIO FIO E SARJETA PROPOSTO
  - EIXO ESTAKEADO
  - VIADUTO A SER IMPLANTADO
  - POSTE A REMANEJAR
  - ÁRVORE A RETIRAR
  - POSTE METÁLICO EXISTENTE
  - POSTE DE CONCRETO EXISTENTE

ITEM	QUANTITATIVO (PRANCHA)	QUANTITATIVO TOTAL
POSTES A REMANEJAR	12 UNIDADES	37 UNIDADES
ÁRVORES A RETIRAR	00 UNIDADES	05 UNIDADES

REVISÃO Nº	DATA	NATUREZA DA REVISÃO	EXECUÇÃO	VERIFICAÇÃO	APROVAÇÃO	DOCUMENTO DE REFERENCIA	DATA	FIRMA	Nº DO DESENHO
C	SETEMBRO/2025	REVISÃO GERAL		DANIELA CAMPOS					
B	JULHO/2025	REVISÃO GERAL		RODNEY SCHIAVON					
A	MARÇO/2025	EMISSIONAL INICIAL		RODNEY SCHIAVON					

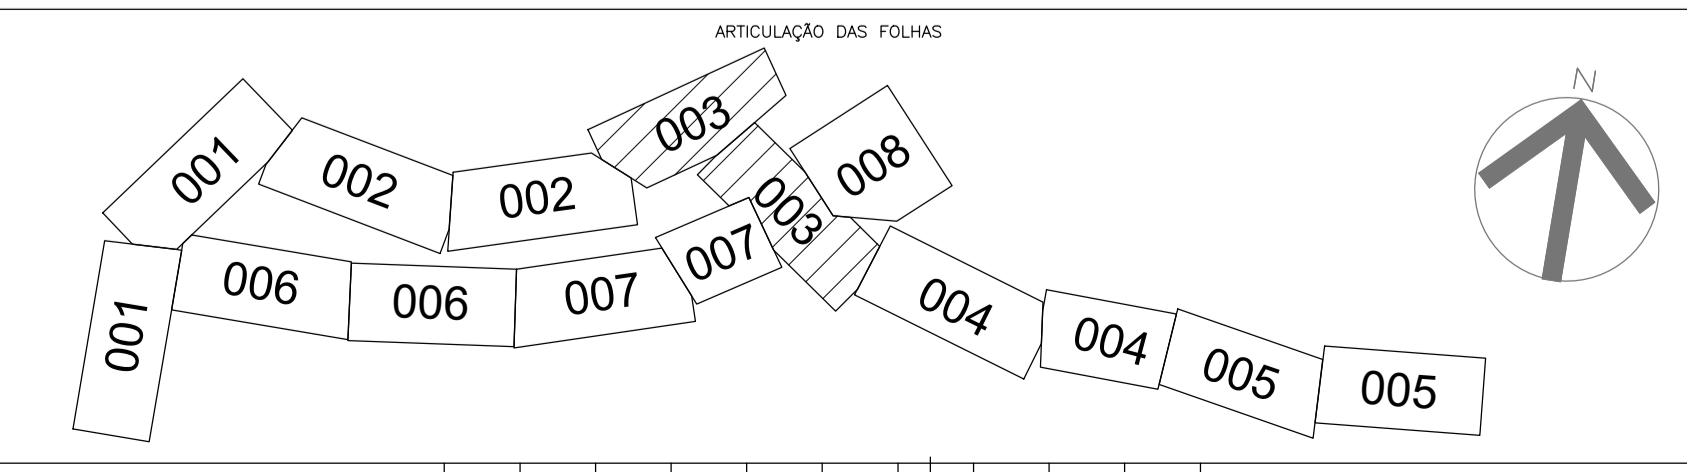


**TYLin**

DESENVOLVIMENTO: ROBISON CYPRIANI  
 DESENHO: IGOR SILVA  
 VERIFICAÇÃO: DANIELA CAMPOS  
 RESP. TÉCNICO: ENGº GABRIEL FERIANCIC  
 CREA/CAU: 5061524119-SP ART./RRT: 262025091460  
 ASSINATURA:

**PREFEITURA DO MUNICÍPIO DE MAUÁ**  
 SECRETARIA DE OBRAS


OBJETO: REQUALIFICAÇÃO VIÁRIA E IMPLANTAÇÃO DAS PARADAS CORREDOR DE ÔNIBUS BARÃO ZAÍRA  
 ASSUNTO: PROJETO BÁSICO DE REMANEJAMENTO DE INTERFERÊNCIAS PLANTA  
 ARQUIVO: DE-MAU01-BARÃO ZAÍRA-PB-REDE-003  
 ASSINATURA: APROVADO POR:

ESCALA: H=1:500  
 OPERAÇÃO: MAU01  
 TRABALHO: REDE  
 DES-Nº: 003  
 DATA: 24/09/2025  
 REVISÃO: C

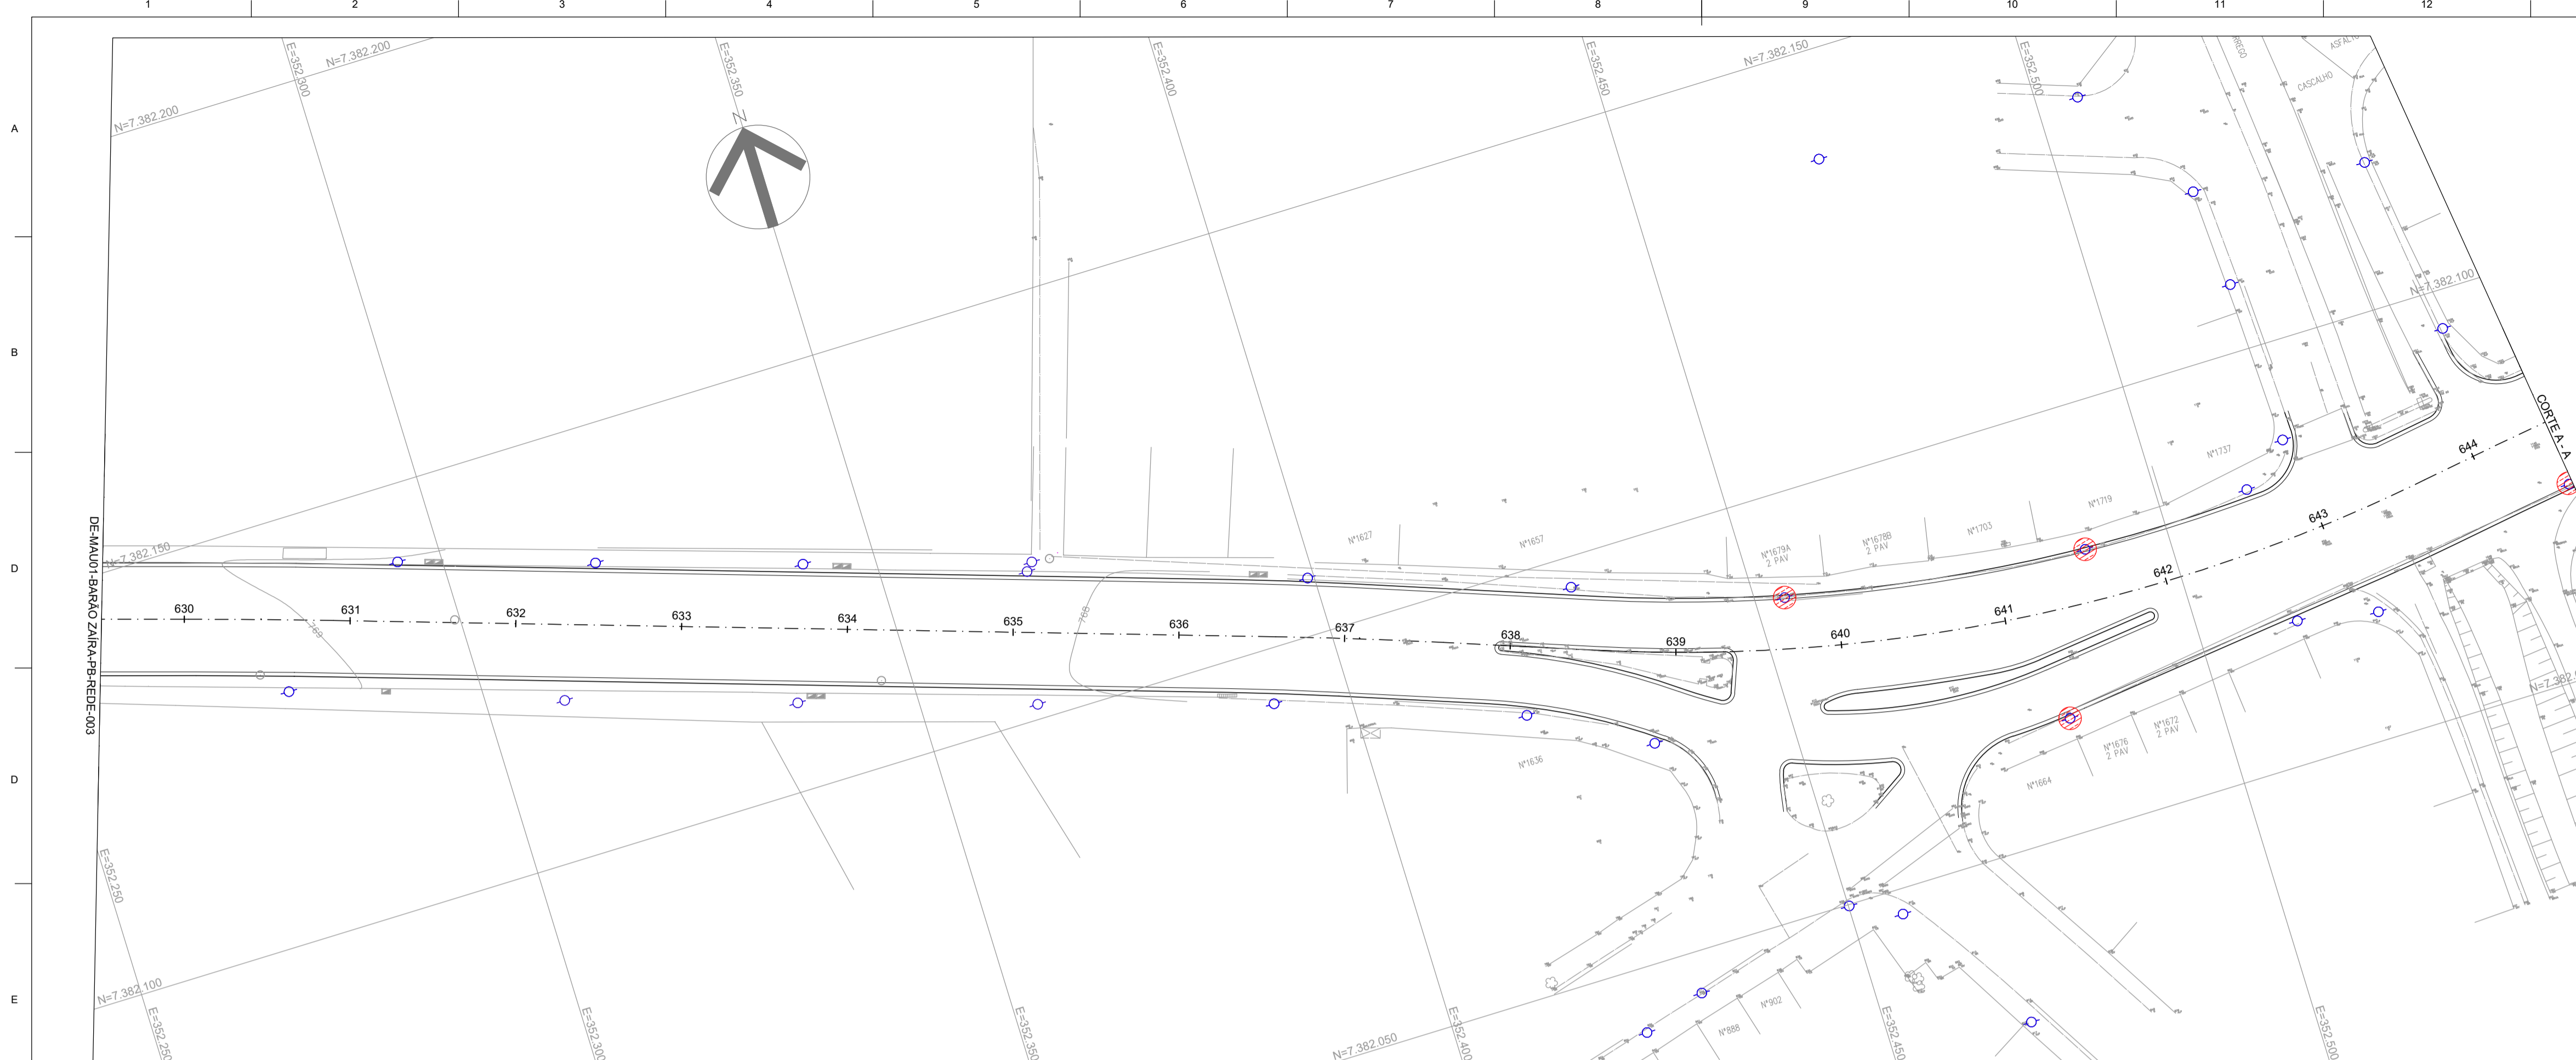


- NOTAS:**
- 1- NÃO É PERMITIDO RETIRAR GRAFICAMENTE MEDIDAS DESTES DESENHOS, NEM PARA LOCAÇÃO DE CAMPO, NEM PARA A CONFEÇÃO DE DESENHOS DE CONSTRUÇÃO OU OUTROS.
  - 2- DIMENSÕES E ELEVAÇÕES EM METRO EXCETO INDICAÇÃO EM CONTRÁRIO.
  - 3- PARA MEMORIAL DESCRITIVO, VER MD-MAU01-BARÃO-ZAÍRA-PB-REDE-001.
  - 4- O REMANEJAMENTO DE INTERFERÊNCIAS (REDE DE UTILIDADES SUBTERRÂNEAS E/OU AÉREAS), QUANDO NECESSÁRIO, DEVEM SER EXECUTADAS COM A ANUÊNCIA DAS CONCESSIONÁRIAS PÚBLICAS OU PRIVADAS.
  - 5- PARA REMANEJAMENTO DA REDE DE ÁGUAS PLUVIAIS, VER PROJETO EXECUTIVO DE DRENAGEM.
  - 6- PARA SEMAFÓRICA, VER PROJETO EXECUTIVO DE SINALIZAÇÃO.
  - 7- PARA ILUMINAÇÃO PÚBLICA, VER PROJETO DE ILUMINAÇÃO.
  - 8- TODOS OS PV'S EXISTENTES NA ÁREA DE INTERVENÇÃO, ESTARÃO NIVELADOS COM O PAVIMENTO E/OU CALÇADA.

- LEGENDAS:**
- TOPOGRAFIA EXISTENTE
  - MEIO FIO E SARJETA PROPOSTO
  - EIXO ESTAQUEADO
  - VIADUTO A SER IMPLANTADO
  - POSTE A REMANEJAR
  - ÁRVORE A RETIRAR
  - POSTE METÁLICO EXISTENTE
  - POSTE DE CONCRETO EXISTENTE

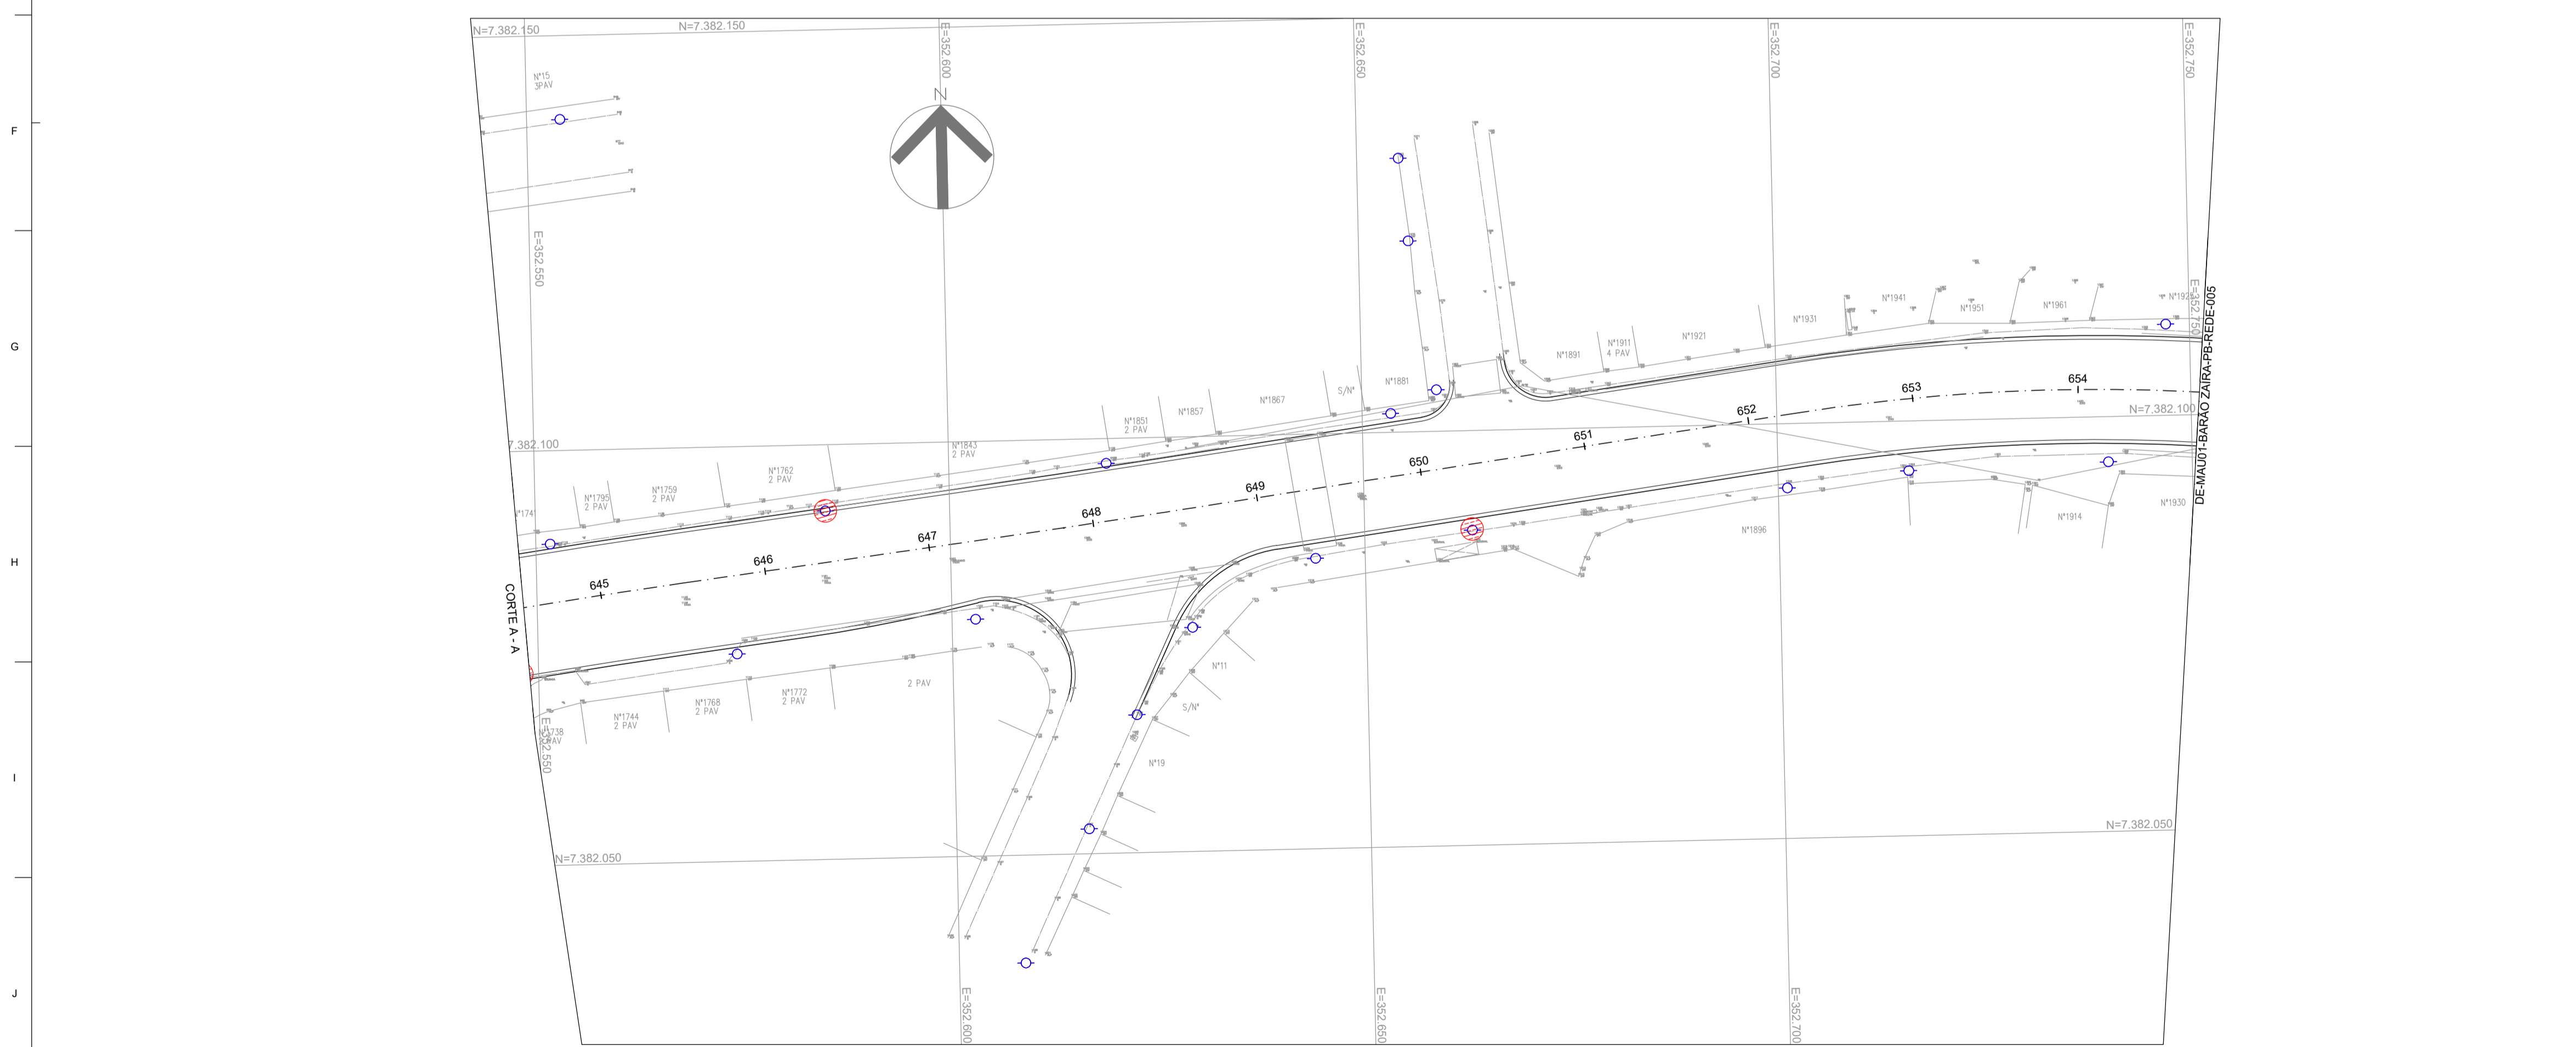

ITEM	QUANTITATIVO (PRANCHA)	QUANTITATIVO TOTAL
POSTES A REMANEJAR	06 UNIDADES	37 UNIDADES
ÁRVORES A RETIRAR	00 UNIDADES	05 UNIDADES

REVISÃO Nº	DATA	NATUREZA DA REVISÃO	EXECUÇÃO	VERIFICAÇÃO	APROVAÇÃO	DOCUMENTO DE REFERENCIA	DATA	FIRMA	Nº DO DESENHO
C	SETEMBRO/2025	REVISÃO GERAL		DANIELA CAMPOS					
B	JULHO/2025	REVISÃO GERAL		RODNEY SCHIAVON					
A	MARÇO/2025	EMISSÃO INICIAL		RODNEY SCHIAVON					

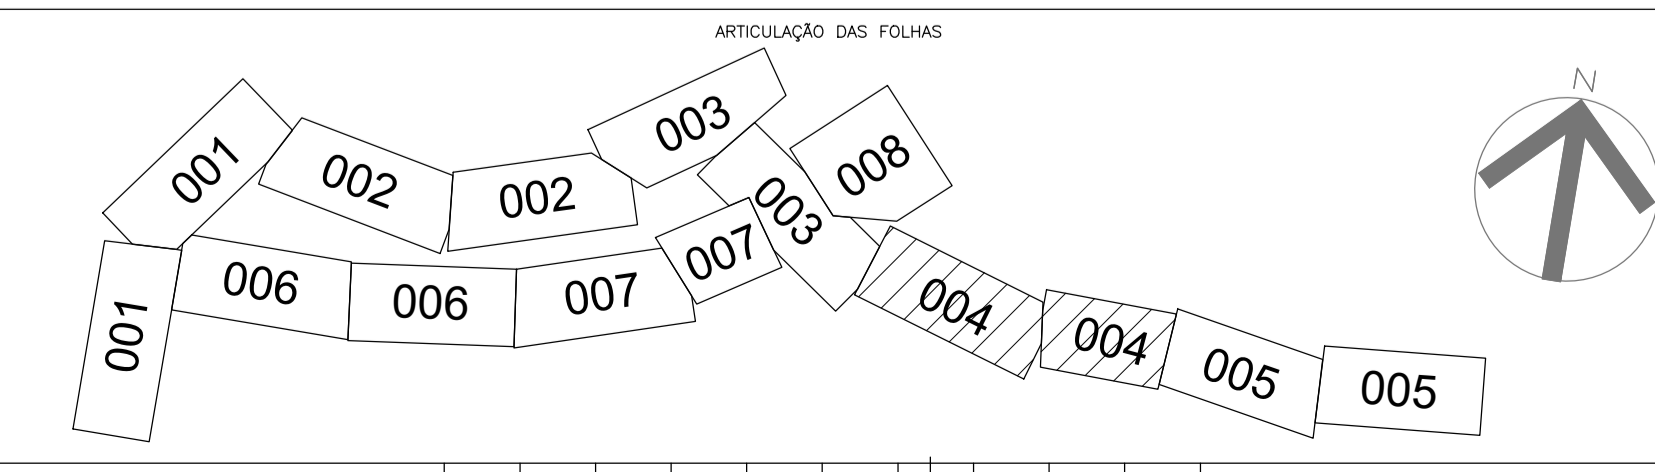

**TYLin**

DESENVOLVIMENTO: ROBISON CYPRIANI  
 DESENHO: IGOR SILVA  
 VERIFICAÇÃO: DANIELA CAMPOS  
 RESP. TÉCNICO: ENGº GABRIEL FERIANCIC  
 CREA/CAU: 5061524119-SP ART./RRT: 2620250901460  
 ASSINATURA:


**PREFEITURA DO MUNICÍPIO DE MAUÁ**  
 SECRETARIA DE OBRAS

OBJETO: REQUALIFICAÇÃO VIÁRIA E IMPLANTAÇÃO DAS PARADAS  
 CORREDOR DE ÔNIBUS BARÃO ZAÍRA

ASSUNTO: PROJETO BÁSICO DE REMANEJAMENTO DE INTERFERÊNCIAS  
 PLANTA

ARQUIVO: DE-MAU01-BARÃO ZAÍRA-PB-REDE-004  
 ASSINATURA: APROVADO POR:

ESCALA: H = 1:500  
 OPERAÇÃO: MAU01  
 TRABALHO: REDE  
 DES-Nº: 004  
 DATA: 24/09/2025  
 REVISÃO: C

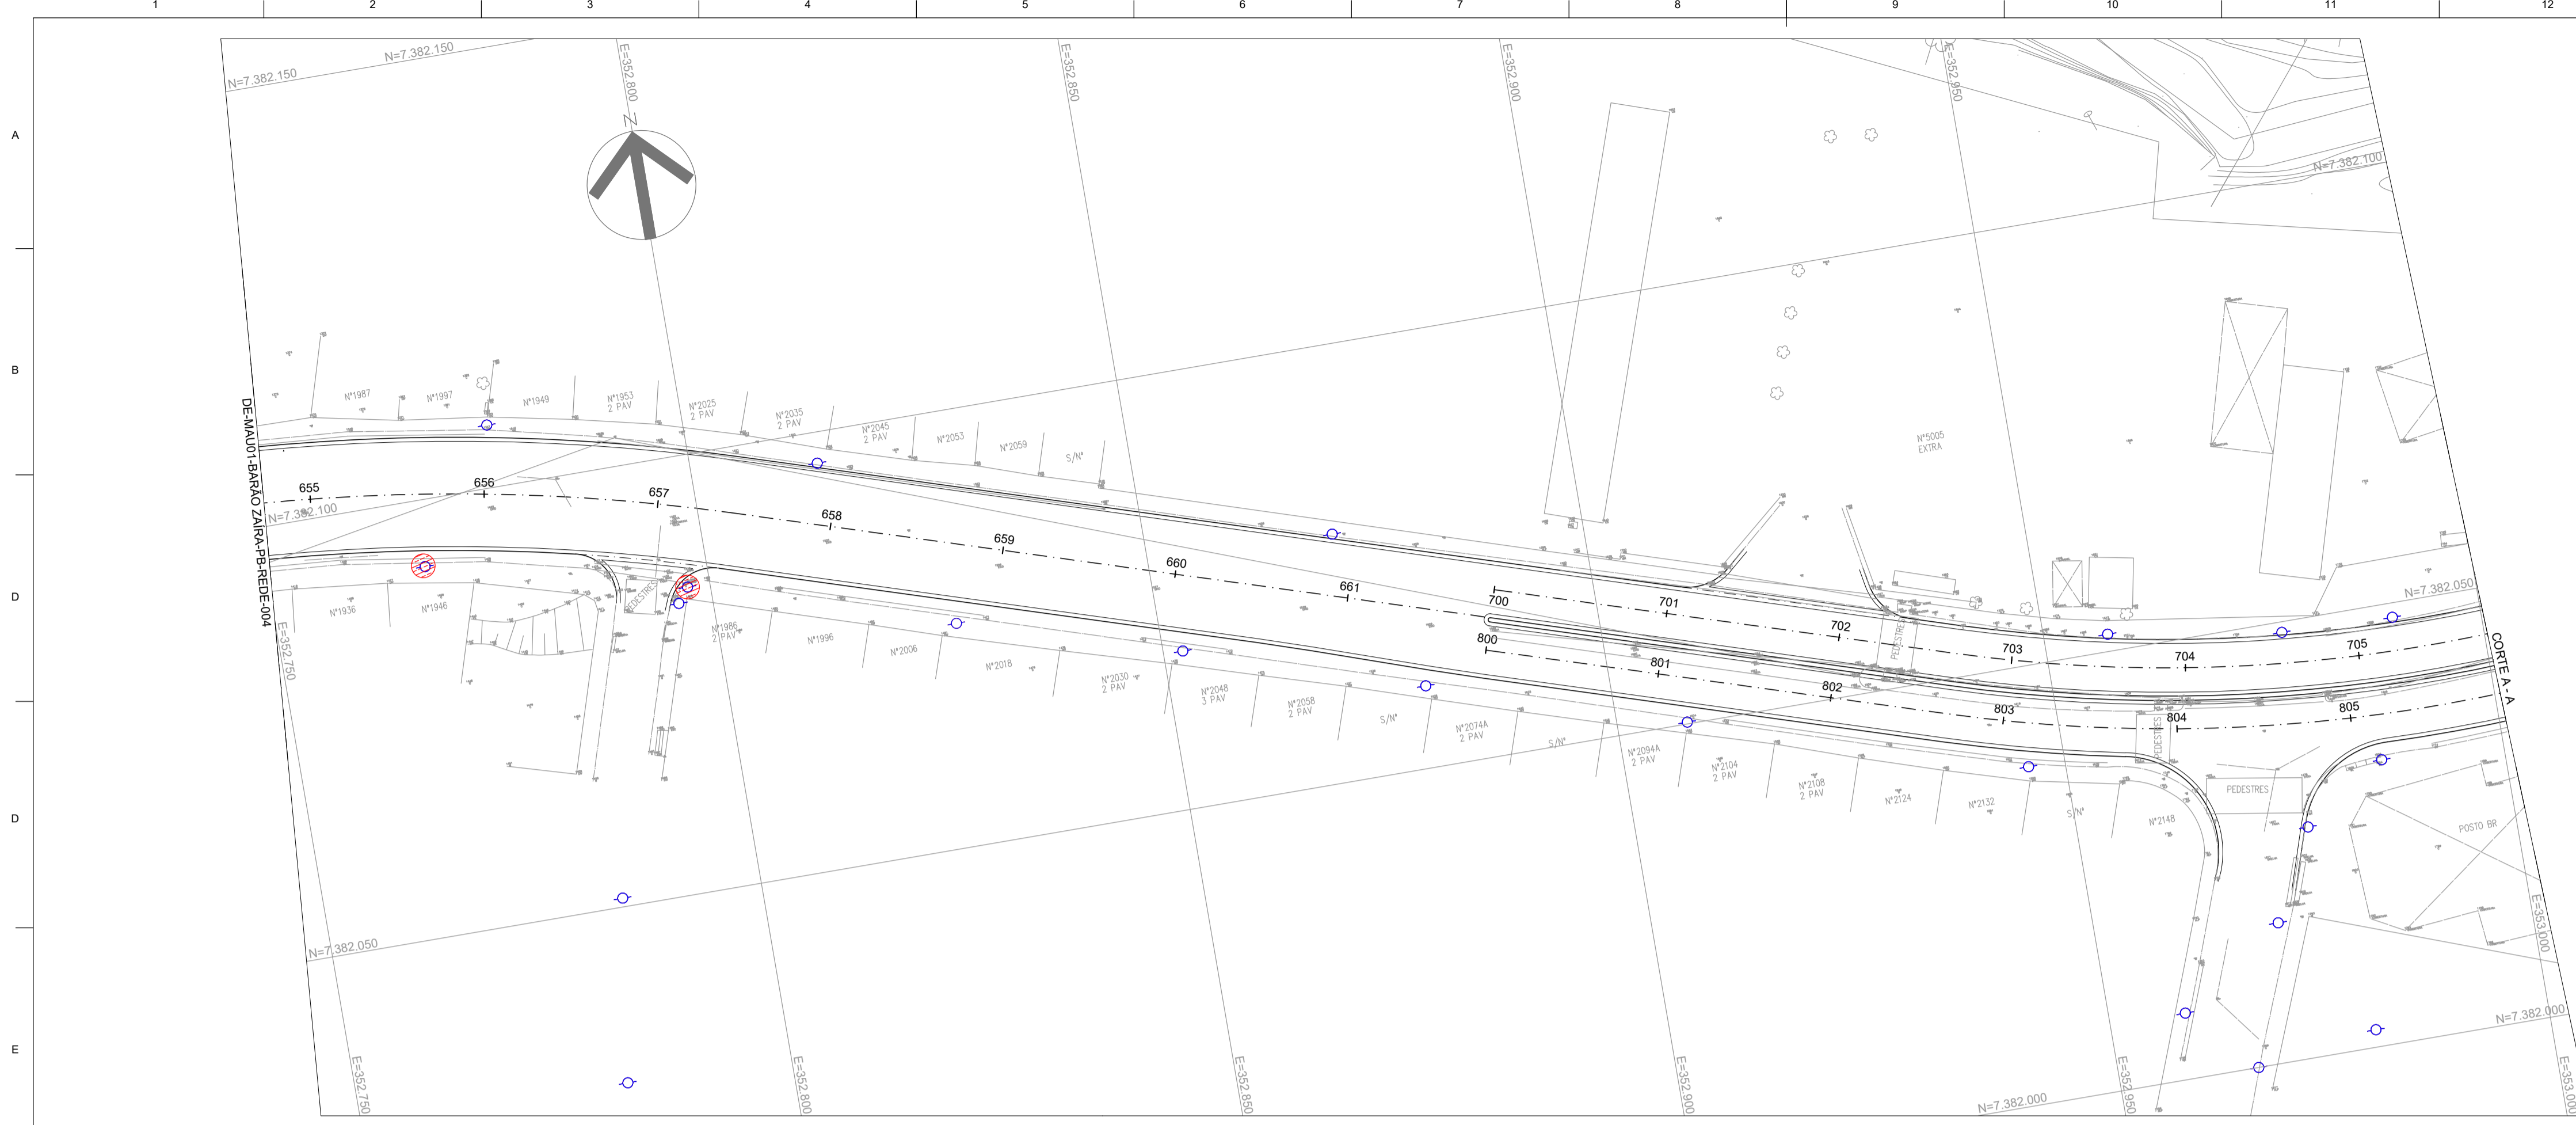


- NOTAS:**
- 1- NÃO É PERMITIDO RETIRAR GRAFICAMENTE MEDIDAS DESTES DESENHO, NEM PARA LOCAÇÃO DE CAMPO, NEM PARA A CONFEÇÃO DE DESENHOS DE CONSTRUÇÃO OU OUTROS.
  - 2- DIMENSÕES E ELEVAÇÕES EM METRO EXCETO INDICAÇÃO EM CONTRÁRIO;
  - 3- PARA MEMORIAL DESCRITIVO, VER MD-MAU01-BARÃO-ZAÍRA-PB-REDE-001.
  - 4- O REMANEJAMENTO DE INTERFERÊNCIAS (REDE DE UTILIDADES SUBTERRÂNEAS E/OU AÉREAS), QUANDO NECESSÁRIO, DEVE SER EXECUTADO COM A ANUÊNCIA DAS CONCESSIONÁRIAS PÚBLICAS OU PRIVADAS;
  - 5- PARA REMANEJAMENTO DA REDE DE ÁGUAS PLUVIAIS, VER PROJETO EXECUTIVO DE DRENAGEM;
  - 6- PARA SEMAFÓRICA, VER PROJETO EXECUTIVO DE SINALIZAÇÃO;
  - 7- PARA ILUMINAÇÃO PÚBLICA, VER PROJETO DE ILUMINAÇÃO;
  - 8- TODOS OS PVS EXISTENTES NA ÁREA DE INTERVENÇÃO, ESTARÃO NIVELADOS COM O PAVIMENTO E/OU CALÇADA.

- LEGENDAS:**
- TOPOGRAFIA EXISTENTE
  - MEIO FIO E SARJETA PROPOSTO
  - EIXO ESTAQUEADO
  - VIADUTO A SER IMPLANTADO
  - POSTE A REMANEJAR
  - ÁRVORE A RETIRAR
  - POSTE METÁLICO EXISTENTE
  - POSTE DE CONCRETO EXISTENTE

ITEM	QUANTITATIVO (PRANCHA)	QUANTITATIVO TOTAL
POSTES A REMANEJAR	09 UNIDADES	37 UNIDADES
ÁRVORES A RETIRAR	03 UNIDADES	05 UNIDADES

REVISÃO Nº	DATA	NATUREZA DA REVISÃO	EXECUÇÃO	VERIFICAÇÃO	APROVAÇÃO	DOCUMENTO DE REFERENCIA	DATA	FIRMA	Nº DO DESENHO
C	SETEMBRO/2025	REVISÃO GERAL		DANIELA CAMPOS					
B	JULHO/2025	REVISÃO GERAL		RODNEY SCHIAVON					
A	MARÇO/2025	EMISSIONAL INICIAL		RODNEY SCHIAVON					

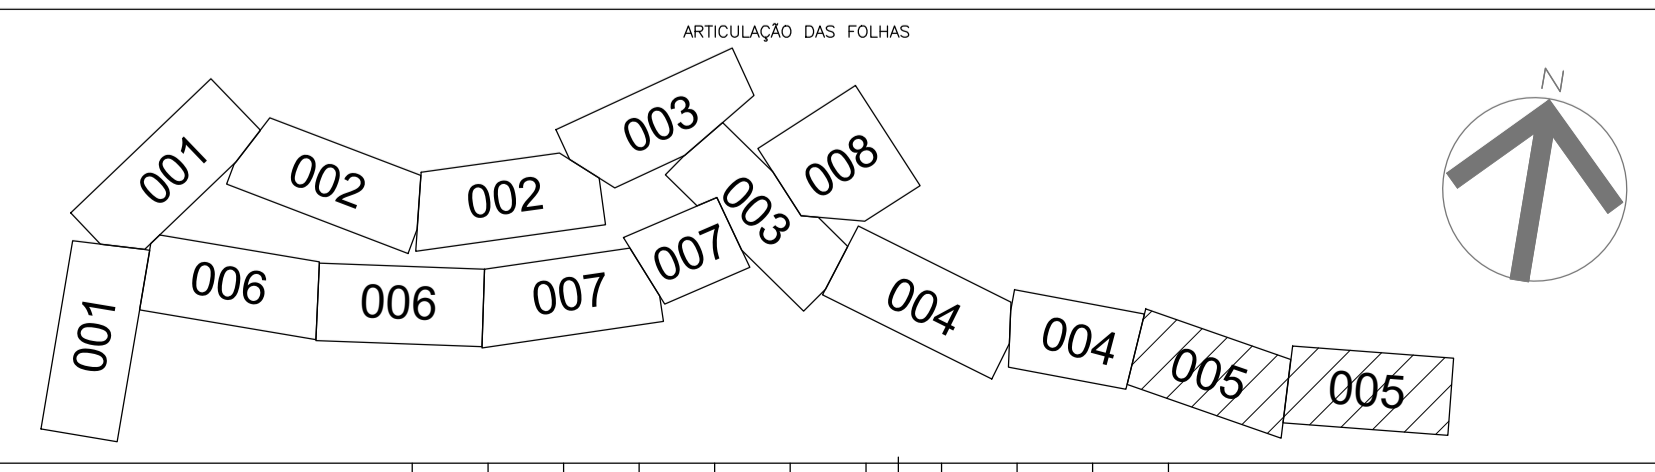

**TYLin**

DESENVOLVIMENTO: ROBISON CYPRIANI  
 DESENHO: IGOR SILVA  
 VERIFICAÇÃO: DANIELA CAMPOS  
 RESP. TÉCNICO: ENGº GABRIEL FERIANCIC  
 CREA/CAU: 5061524119-SP ART./RRT: 2620250901460  
 ASSINATURA:


**PREFEITURA DO MUNICÍPIO DE MAUÁ**  
 SECRETARIA DE OBRAS

OBJETO: REQUALIFICAÇÃO VIÁRIA E IMPLANTAÇÃO DAS PARADAS  
 CORREDOR DE ÔNIBUS BARÃO ZAÍRA

ASSUNTO: PROJETO BÁSICO DE REMANEJAMENTO DE INTERFERÊNCIAS  
 PLANTA

ARQUIVO: DE-MAU01-BARÃO ZAÍRA-PB-REDE-005

ESCALA: H = 1:500  
 OPERAÇÃO: MAU01  
 TRABALHO: REDE  
 DES-Nº: 005  
 DATA: 24/09/2025  
 REVISÃO: C

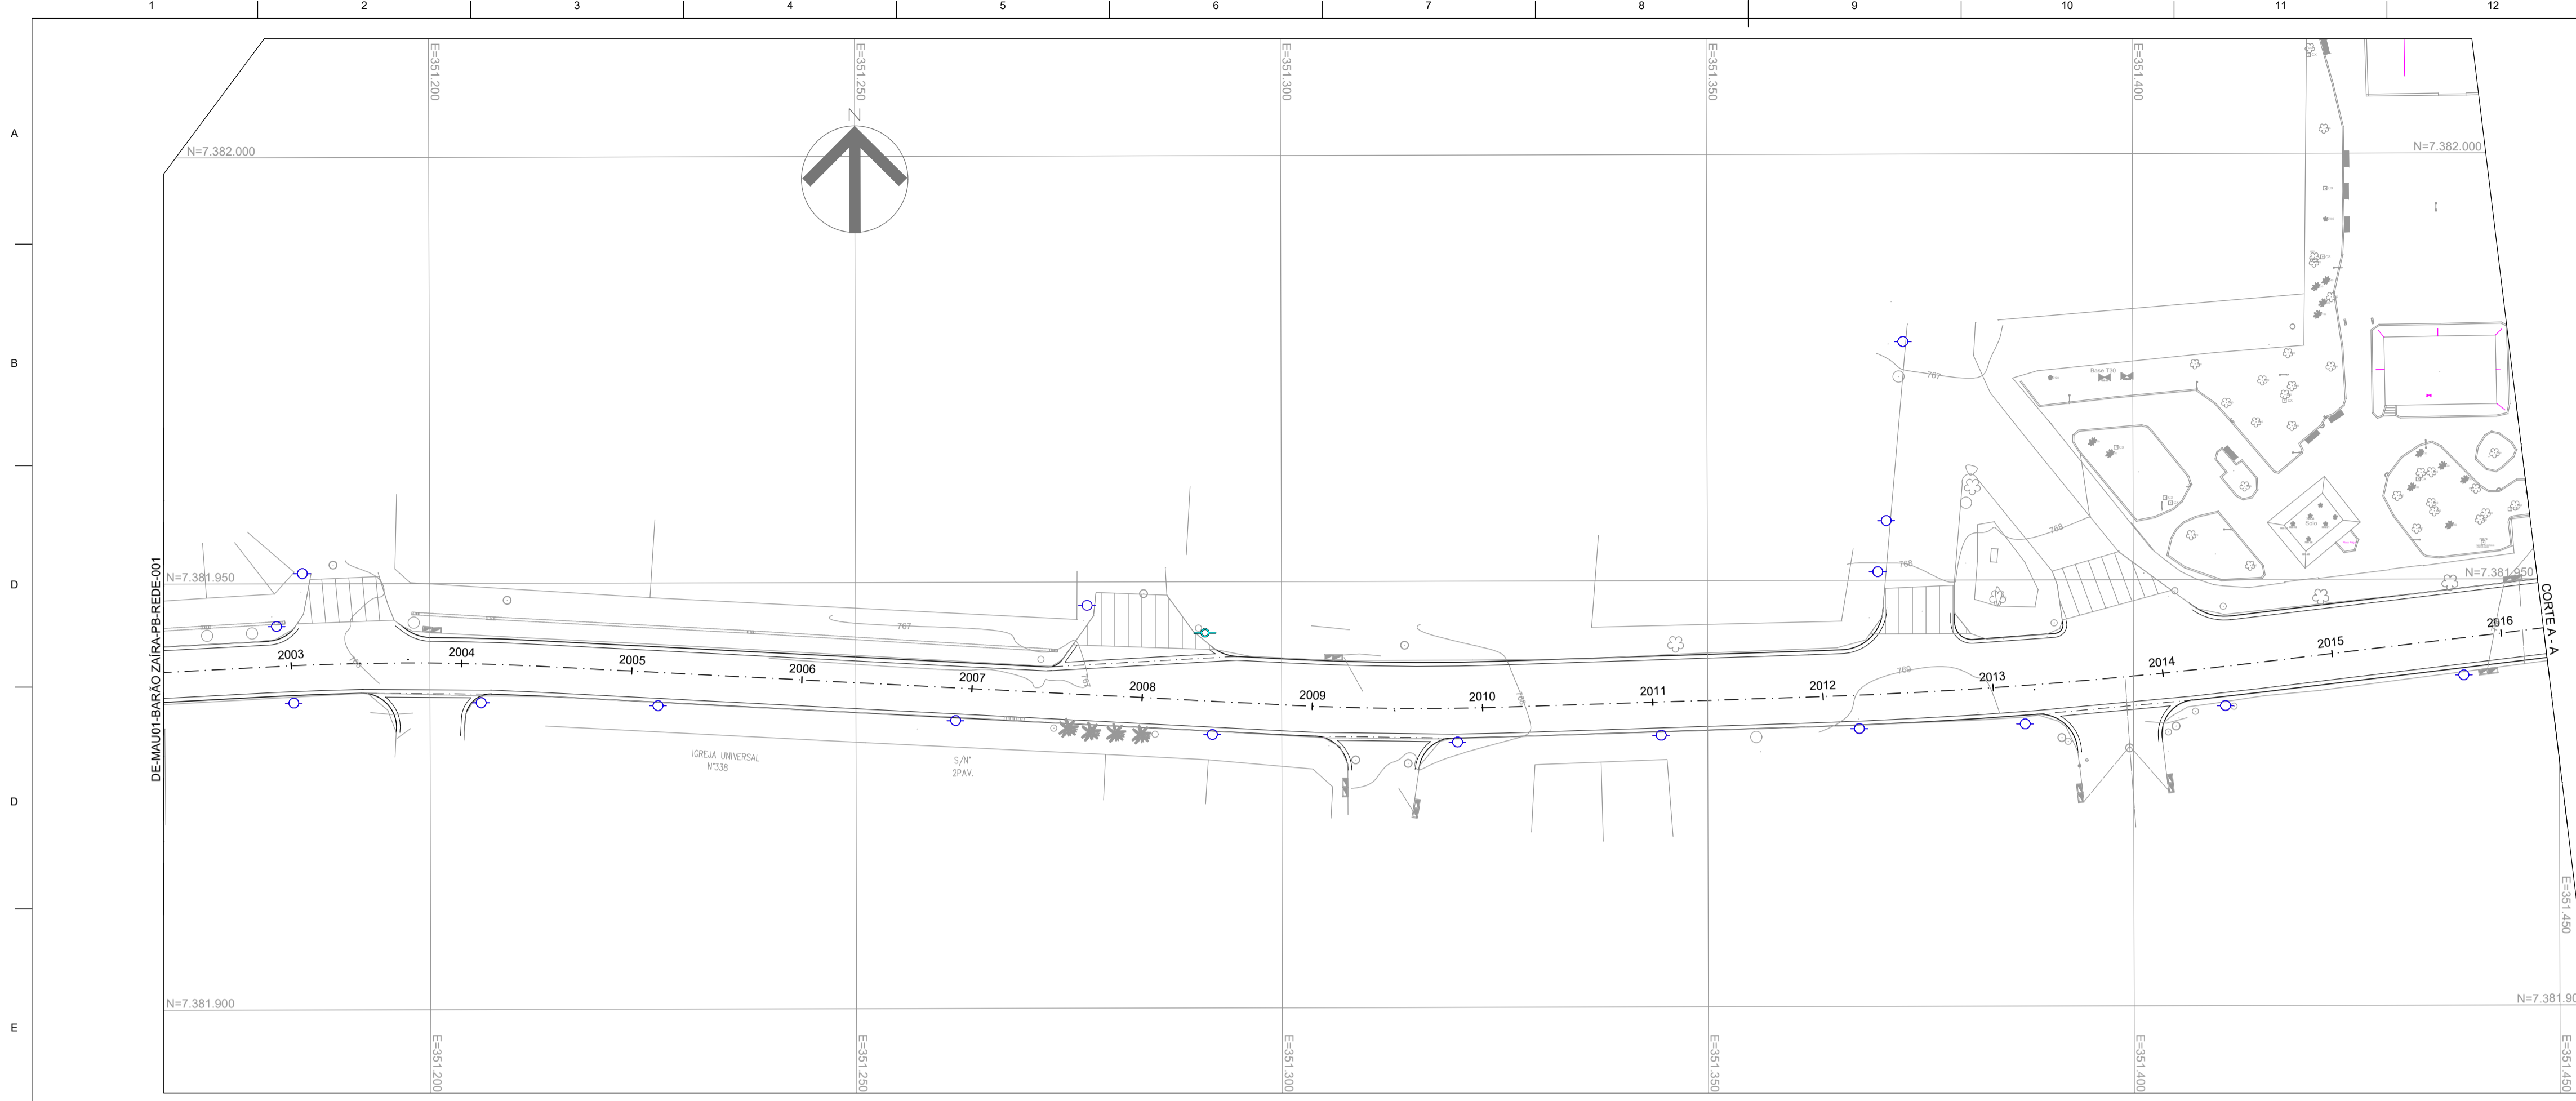


- NOTAS:**
- 1- NÃO É PERMITIDO RETIRAR GRAFICAMENTE MEDIDAS DESTES DESENHO, NEM PARA LOCAÇÃO DE CAMPO, NEM PARA A CONFEÇÃO DE DESENHOS DE CONSTRUÇÃO OU OUTROS.
  - 2- DIMENSÕES E ELEVAÇÕES EM METRO EXCETO INDICAÇÃO EM CONTRÁRIO.
  - 3- PARA MEMORIAL DESCRITIVO, VER MD-MAU01-BARÃO-ZAÍRA-PB-REDE-001.
  - 4- O REMANEJAMENTO DE INTERFERÊNCIAS (REDE DE UTILIDADES SUBTERRÂNEAS E/OU AÉREAS), QUANDO NECESSÁRIO, DEVEM SER EXECUTADAS COM A ANUÊNCIA DAS CONCESSIONÁRIAS PÚBLICAS OU PRIVADAS.
  - 5- PARA REMANEJAMENTO DA REDE DE ÁGUAS PLUVIAIS, VER PROJETO EXECUTIVO DE DRENAGEM.
  - 6- PARA SEMAFÓRICA, VER PROJETO EXECUTIVO DE SINALIZAÇÃO.
  - 7- PARA ILUMINAÇÃO PÚBLICA, VER PROJETO DE ILUMINAÇÃO.
  - 8- TODOS OS PV'S EXISTENTES NA ÁREA DE INTERVENÇÃO, ESTARÃO NIVELADOS COM O PAVIMENTO E/OU CALÇADA.

- LEGENDAS:**
- TOPOGRAFIA EXISTENTE
  - MEIO FIO E SARJETA PROPOSTO
  - EIXO ESTAQUEADO
  - VIADUTO A SER IMPLANTADO
  - POSTE A REMANEJAR
  - ÁRVORE A RETIRAR
  - POSTE METÁLICO EXISTENTE
  - POSTE DE CONCRETO EXISTENTE



ITEM	QUANTITATIVO (PRANCHA)	QUANTITATIVO TOTAL
POSTES A REMANEJAR	02 UNIDADES	37 UNIDADES
ÁRVORES A RETIRAR	00 UNIDADES	05 UNIDADES

REVISÃO Nº	DATA	NATUREZA DA REVISÃO	EXECUÇÃO	VERIFICAÇÃO	APROVAÇÃO	DOCUMENTO DE REFERENCIA	DATA	FIRMA	Nº DO DESENHO
C	SETEMBRO/2025	REVISÃO GERAL		DANIELA CAMPOS					
B	JULHO/2025	REVISÃO GERAL		RODNEY SCHAVON					
A	MARÇO/2025	EMIÇÃO INICIAL		RODNEY SCHAVON					

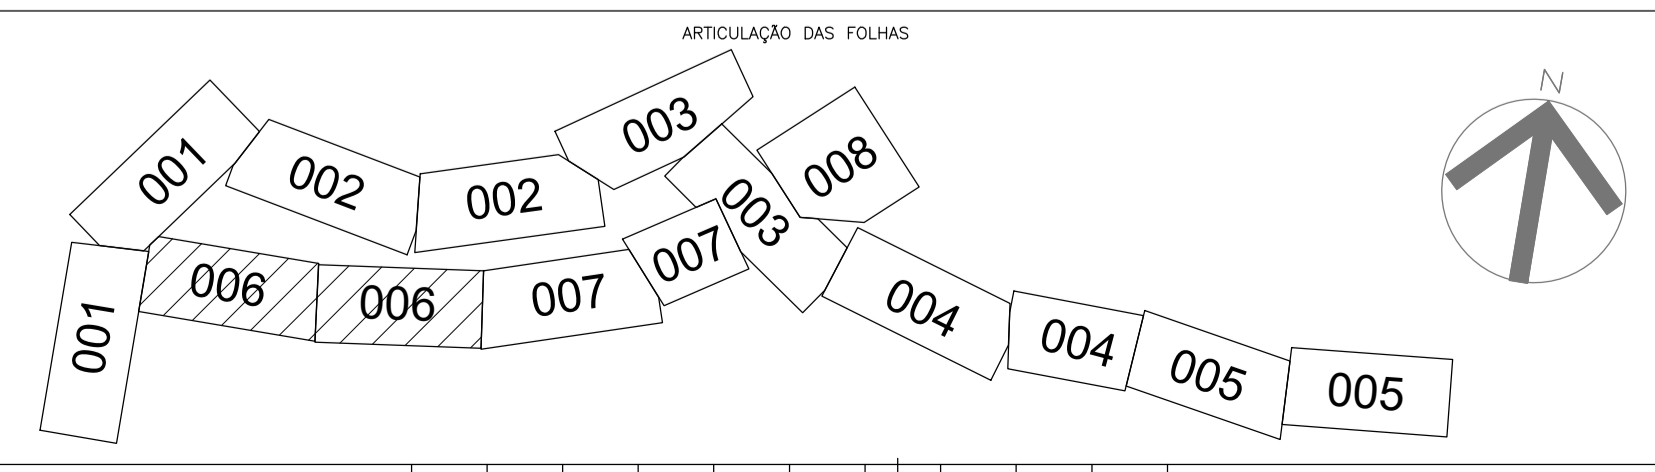

**TYLin**

DESENVOLVIMENTO: ROBISON CYPRIANI  
 DESENHO: IGOR SILVA  
 VERIFICAÇÃO: DANIELA CAMPOS  
 RESP. TÉCNICO: ENGº GABRIEL FERIANCIC  
 CREA/CAU: 5061524119-SP ART./RRT: 2620250901460  
 ASSINATURA:

**PREFEITURA DO MUNICÍPIO DE MAUÁ**  
 SECRETARIA DE OBRAS


OBJETO: REQUALIFICAÇÃO VIÁRIA E IMPLANTAÇÃO DAS PARADAS CORREDOR DE ÔNIBUS BARÃO ZAÍRA

ASSUNTO: PROJETO BÁSICO DE REMANEJAMENTO DE INTERFERÊNCIAS PLANTA

ARQUIVO: DE-MAU01-BARÃO ZAÍRA-PB-REDE-006


ASSINATURA: APROVADO POR:

ESCALA: H = 1:500  
 OPERAÇÃO: MAU01  
 TRABALHO: REDE  
 DES. Nº: 006  
 DATA: 24/09/2025  
 REVISÃO: C

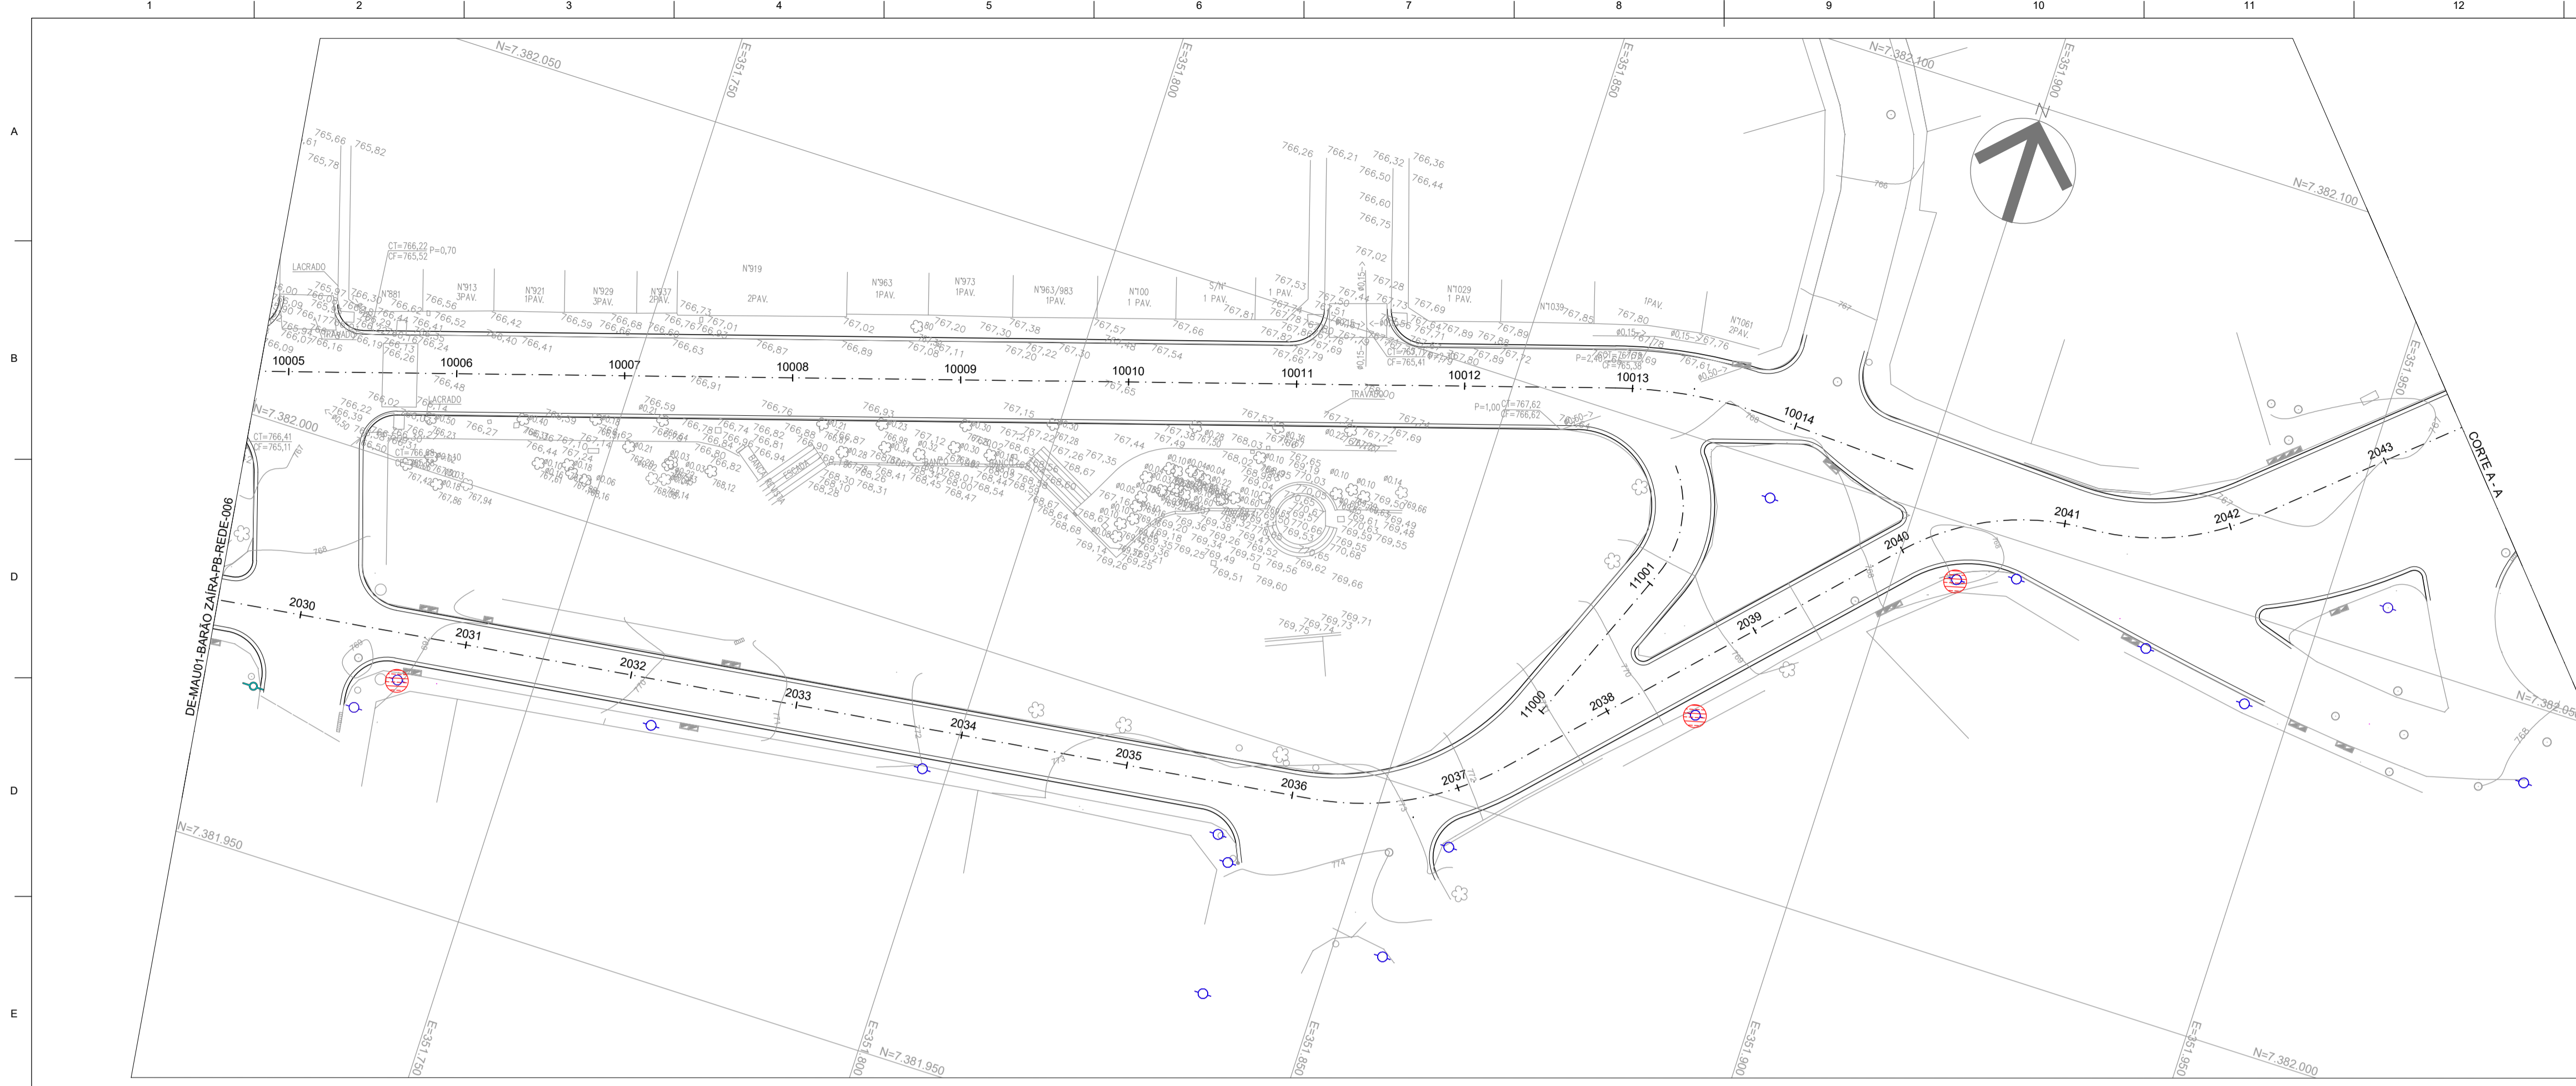


- NOTAS:**
- 1- NÃO É PERMITIDO RETIRAR GRAFICAMENTE MEDIDAS DESTES DESENHO, NEM PARA LOCAÇÃO DE CAMPO, NEM PARA A CONFEÇÃO DE DESENHOS DE CONSTRUÇÃO OU OUTROS.
  - 2- DIMENSÕES E ELEVAÇÕES EM METRO EXCETO INDICAÇÃO EM CONTRÁRIO.
  - 3- PARA MEMORIAL DESCRITIVO, VER MD-MAU01-BARÃO-ZAÍRA-PB-REDE-001.
  - 4- O REMANEJAMENTO DE INTERFERÊNCIAS (REDE DE UTILIDADES SUBTERRÂNEAS E/OU AÉREAS), QUANDO NECESSÁRIO, DEVEM SER EXECUTADAS COM A ANUÊNCIA DAS CONCESSIONÁRIAS PÚBLICAS OU PRIVADAS;
  - 5- PARA REMANEJAMENTO DA REDE DE ÁGUAS PLUVIAIS, VER PROJETO EXECUTIVO DE DRENAGEM;
  - 6- PARA SEMAFÓRICA, VER PROJETO EXECUTIVO DE SINALIZAÇÃO;
  - 7- PARA ILUMINAÇÃO PÚBLICA, VER PROJETO DE ILUMINAÇÃO;
  - 8- TODOS OS PVS EXISTENTES NA ÁREA DE INTERVENÇÃO, ESTARÃO NIVELADOS COM O PAVIMENTO E/OU CALÇADA.

- LEGENDAS:**
- TOPOGRAFIA EXISTENTE
  - MEIO FIO E SARJETA PROPOSTO
  - EIXO ESTAQUEADO
  - VIADUTO A SER IMPLANTADO
  - POSTE A REMANEJAR
  - ÁRVORE A RETIRAR
  - POSTE METÁLICO EXISTENTE
  - POSTE DE CONCRETO EXISTENTE

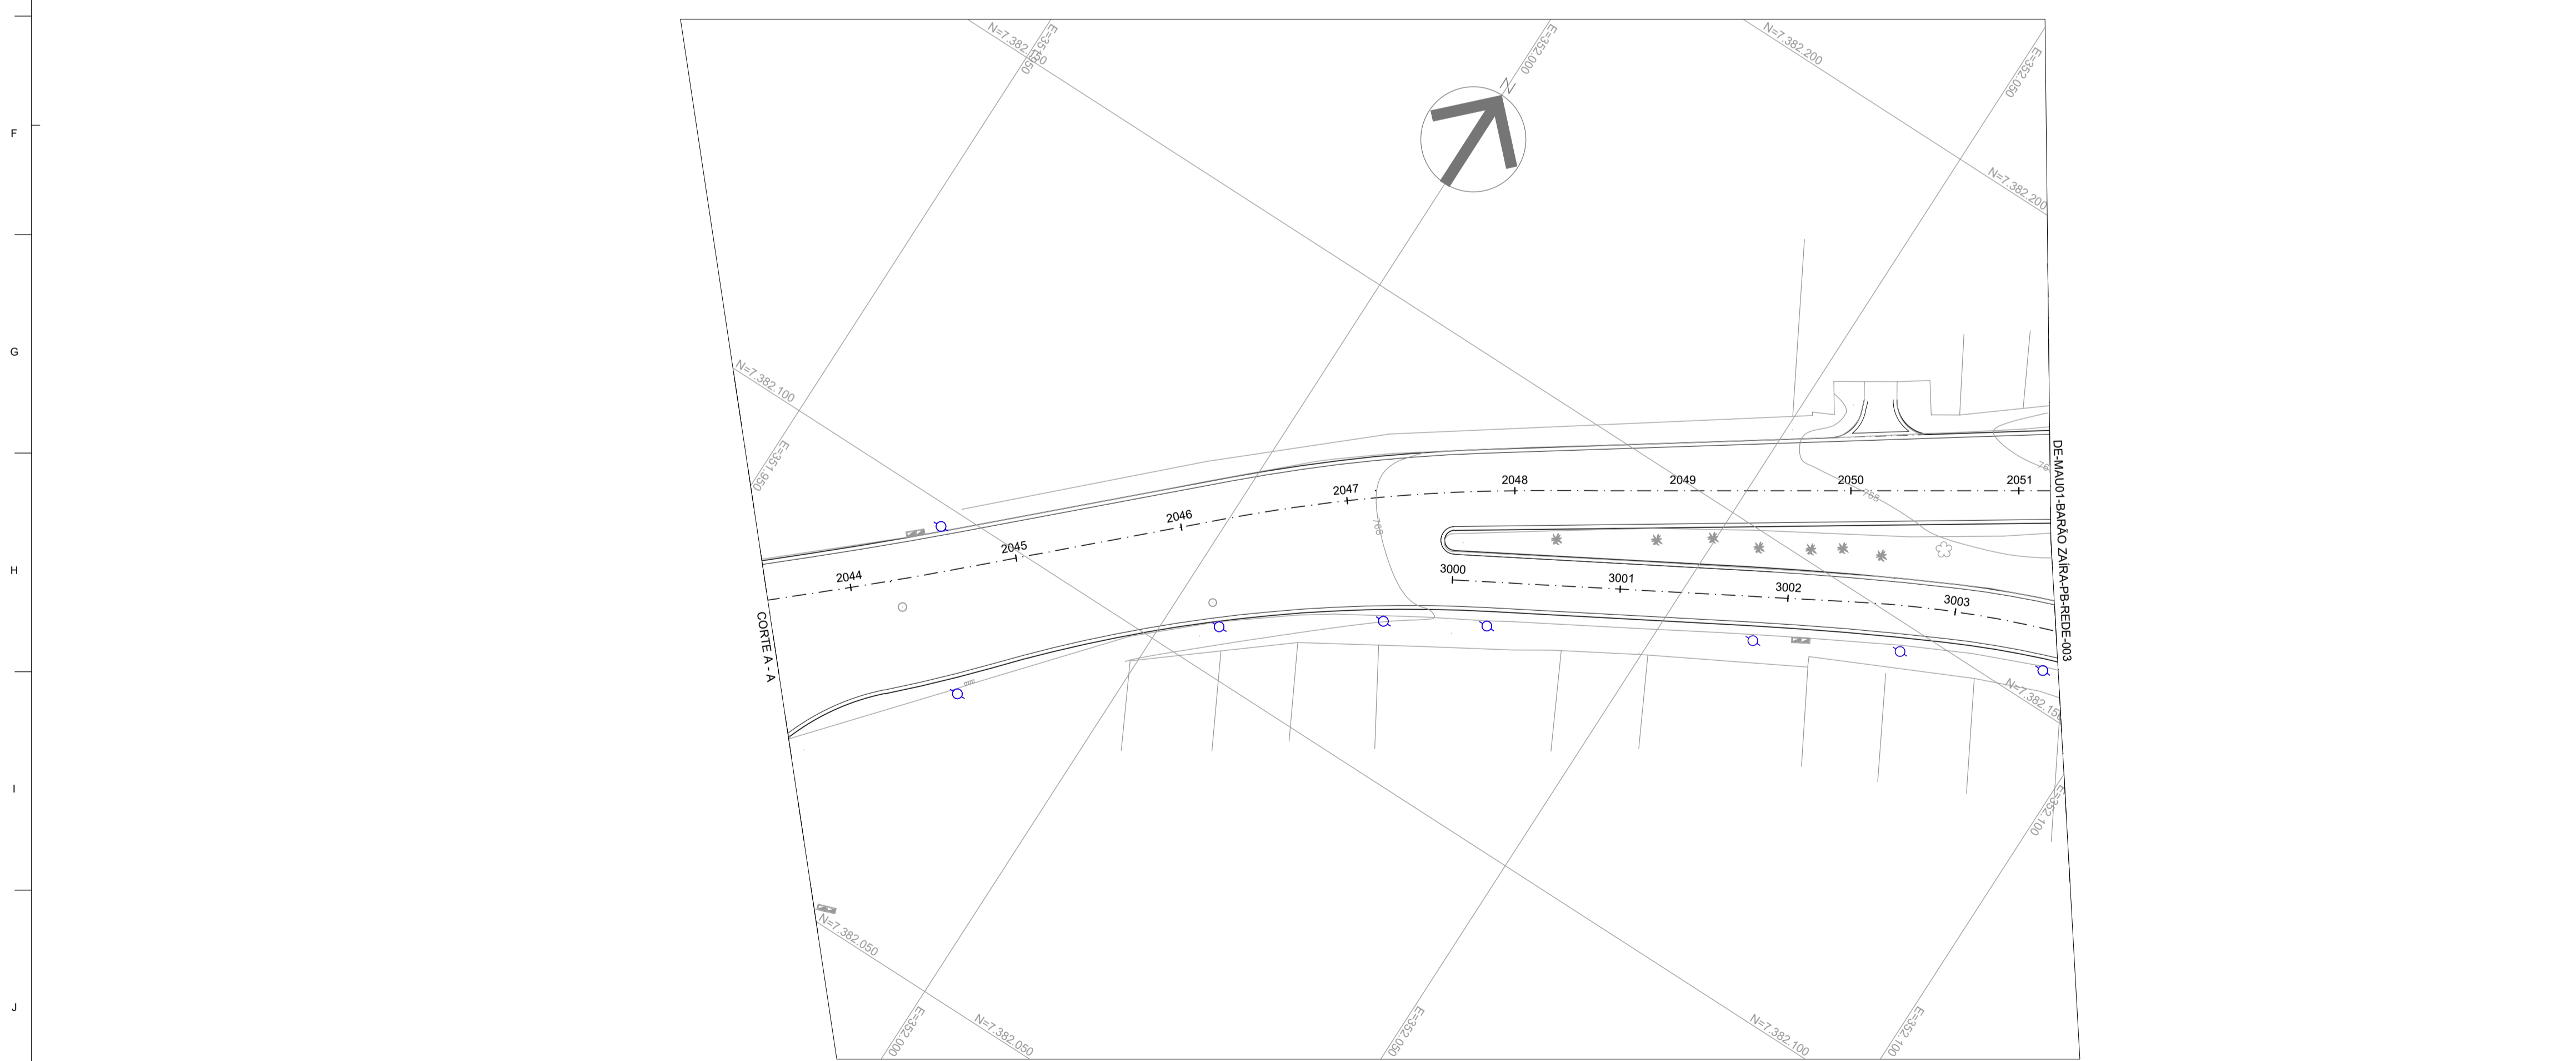

ITEM	QUANTITATIVO (PRANCHA)	QUANTITATIVO TOTAL
POSTES A REMANEJAR	03 UNIDADES	37 UNIDADES
ÁRVORES A RETIRAR	00 UNIDADES	05 UNIDADES

REVISÃO Nº	DATA	NATUREZA DA REVISÃO	EXECUÇÃO	APROVAÇÃO	DOCUMENTO DE REFERENCIA	DATA	FIRMA	Nº DO DESENHO
C	SETEMBRO/2025	REVISÃO GERAL	DANIELA CAMPOS					
B	JULHO/2025	REVISÃO GERAL	RODNEY SCHAVON					
A	MARÇO/2025	EMISSÃO INICIAL	RODNEY SCHAVON					

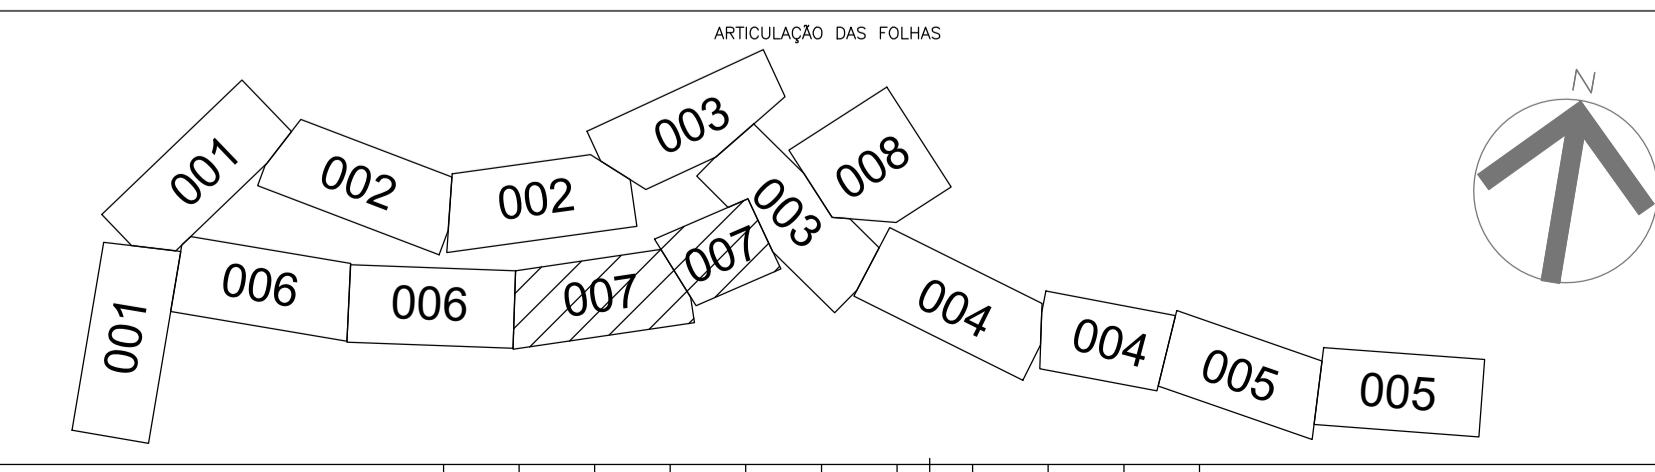

**TYLin**

DESENVOLVIMENTO: ROBISON CYPRIANI  
 DESENHO: IGOR SILVA  
 VERIFICAÇÃO: DANIELA CAMPOS  
 RESP. TÉCNICO: ENGº GABRIEL FERIANCIC  
 CREA/CAU: 5061524119-SP ART./RRT: 2620250901460

**PREFEITURA DO MUNICÍPIO DE MAUÁ**  
 SECRETARIA DE OBRAS

OBJETO: REQUALIFICAÇÃO VIÁRIA E IMPLANTAÇÃO DAS PARADAS CORREDOR DE ÔNIBUS BARÃO ZAIRA


ASSUNTO: PROJETO BÁSICO DE REMANEJAMENTO DE INTERFERÊNCIAS PLANTA

ARQUIVO: DE-MAU01-BARÃO ZAIRA-PB-REDE-007

ESCALA: H = 1:500  
 OPERAÇÃO: MAU01  
 TRABALHO: REDE  
 DES. Nº: 007  
 DATA: 24/09/2025  
 REVISÃO: C

- NOTAS:**
- 1- NÃO É PERMITIDO RETIRAR GRAFICAMENTE MEDIDAS DESTES DESENHO, NEM PARA LOCAÇÃO DE CAMPO, NEM PARA A CONFEÇÃO DE DESENHOS DE CONSTRUÇÃO OU OUTROS.
  - 2- DIMENSÕES E ELEVAÇÕES EM METRO EXCETO INDICAÇÃO EM CONTRÁRIO.
  - 3- PARA MEMORIAL DESCRITIVO, VER MD-MAU01-BARÃO-ZAÍRA-PB-REDE-001.
  - 4- O REMANEJAMENTO DE INTERFERÊNCIAS (REDE DE UTILIDADES SUBTERRÂNEAS E/OU AÉREAS), QUANDO NECESSÁRIO, DEVE SER EXECUTADAS COM A ANUÊNCIA DAS CONCESSIONÁRIAS PÚBLICAS OU PRIVADAS;
  - 5- PARA REMANEJAMENTO DA REDE DE ÁGUAS PLUVIAIS, VER PROJETO EXECUTIVO DE DRENAGEM;
  - 6- PARA SEMAFÓRICA, VER PROJETO EXECUTIVO DE SINALIZAÇÃO;
  - 7- PARA ILUMINAÇÃO PÚBLICA, VER PROJETO DE ILUMINAÇÃO;
  - 8- TODOS OS PV'S EXISTENTES NA ÁREA DE INTERVENÇÃO, ESTARÃO NIVELADOS COM O PAVIMENTO E/OU CALÇADA.

- LEGENDAS:**
- TOPOGRAFIA EXISTENTE
  - MEIO FIO E SARJETA PROPOSTO
  - EIXO ESTAQUEADO
  - VIADUTO A SER IMPLANTADO
  - POSTE A REMANEJAR
  - ÁRVORE A RETIRAR
  - POSTE METÁLICO EXISTENTE
  - POSTE DE CONCRETO EXISTENTE

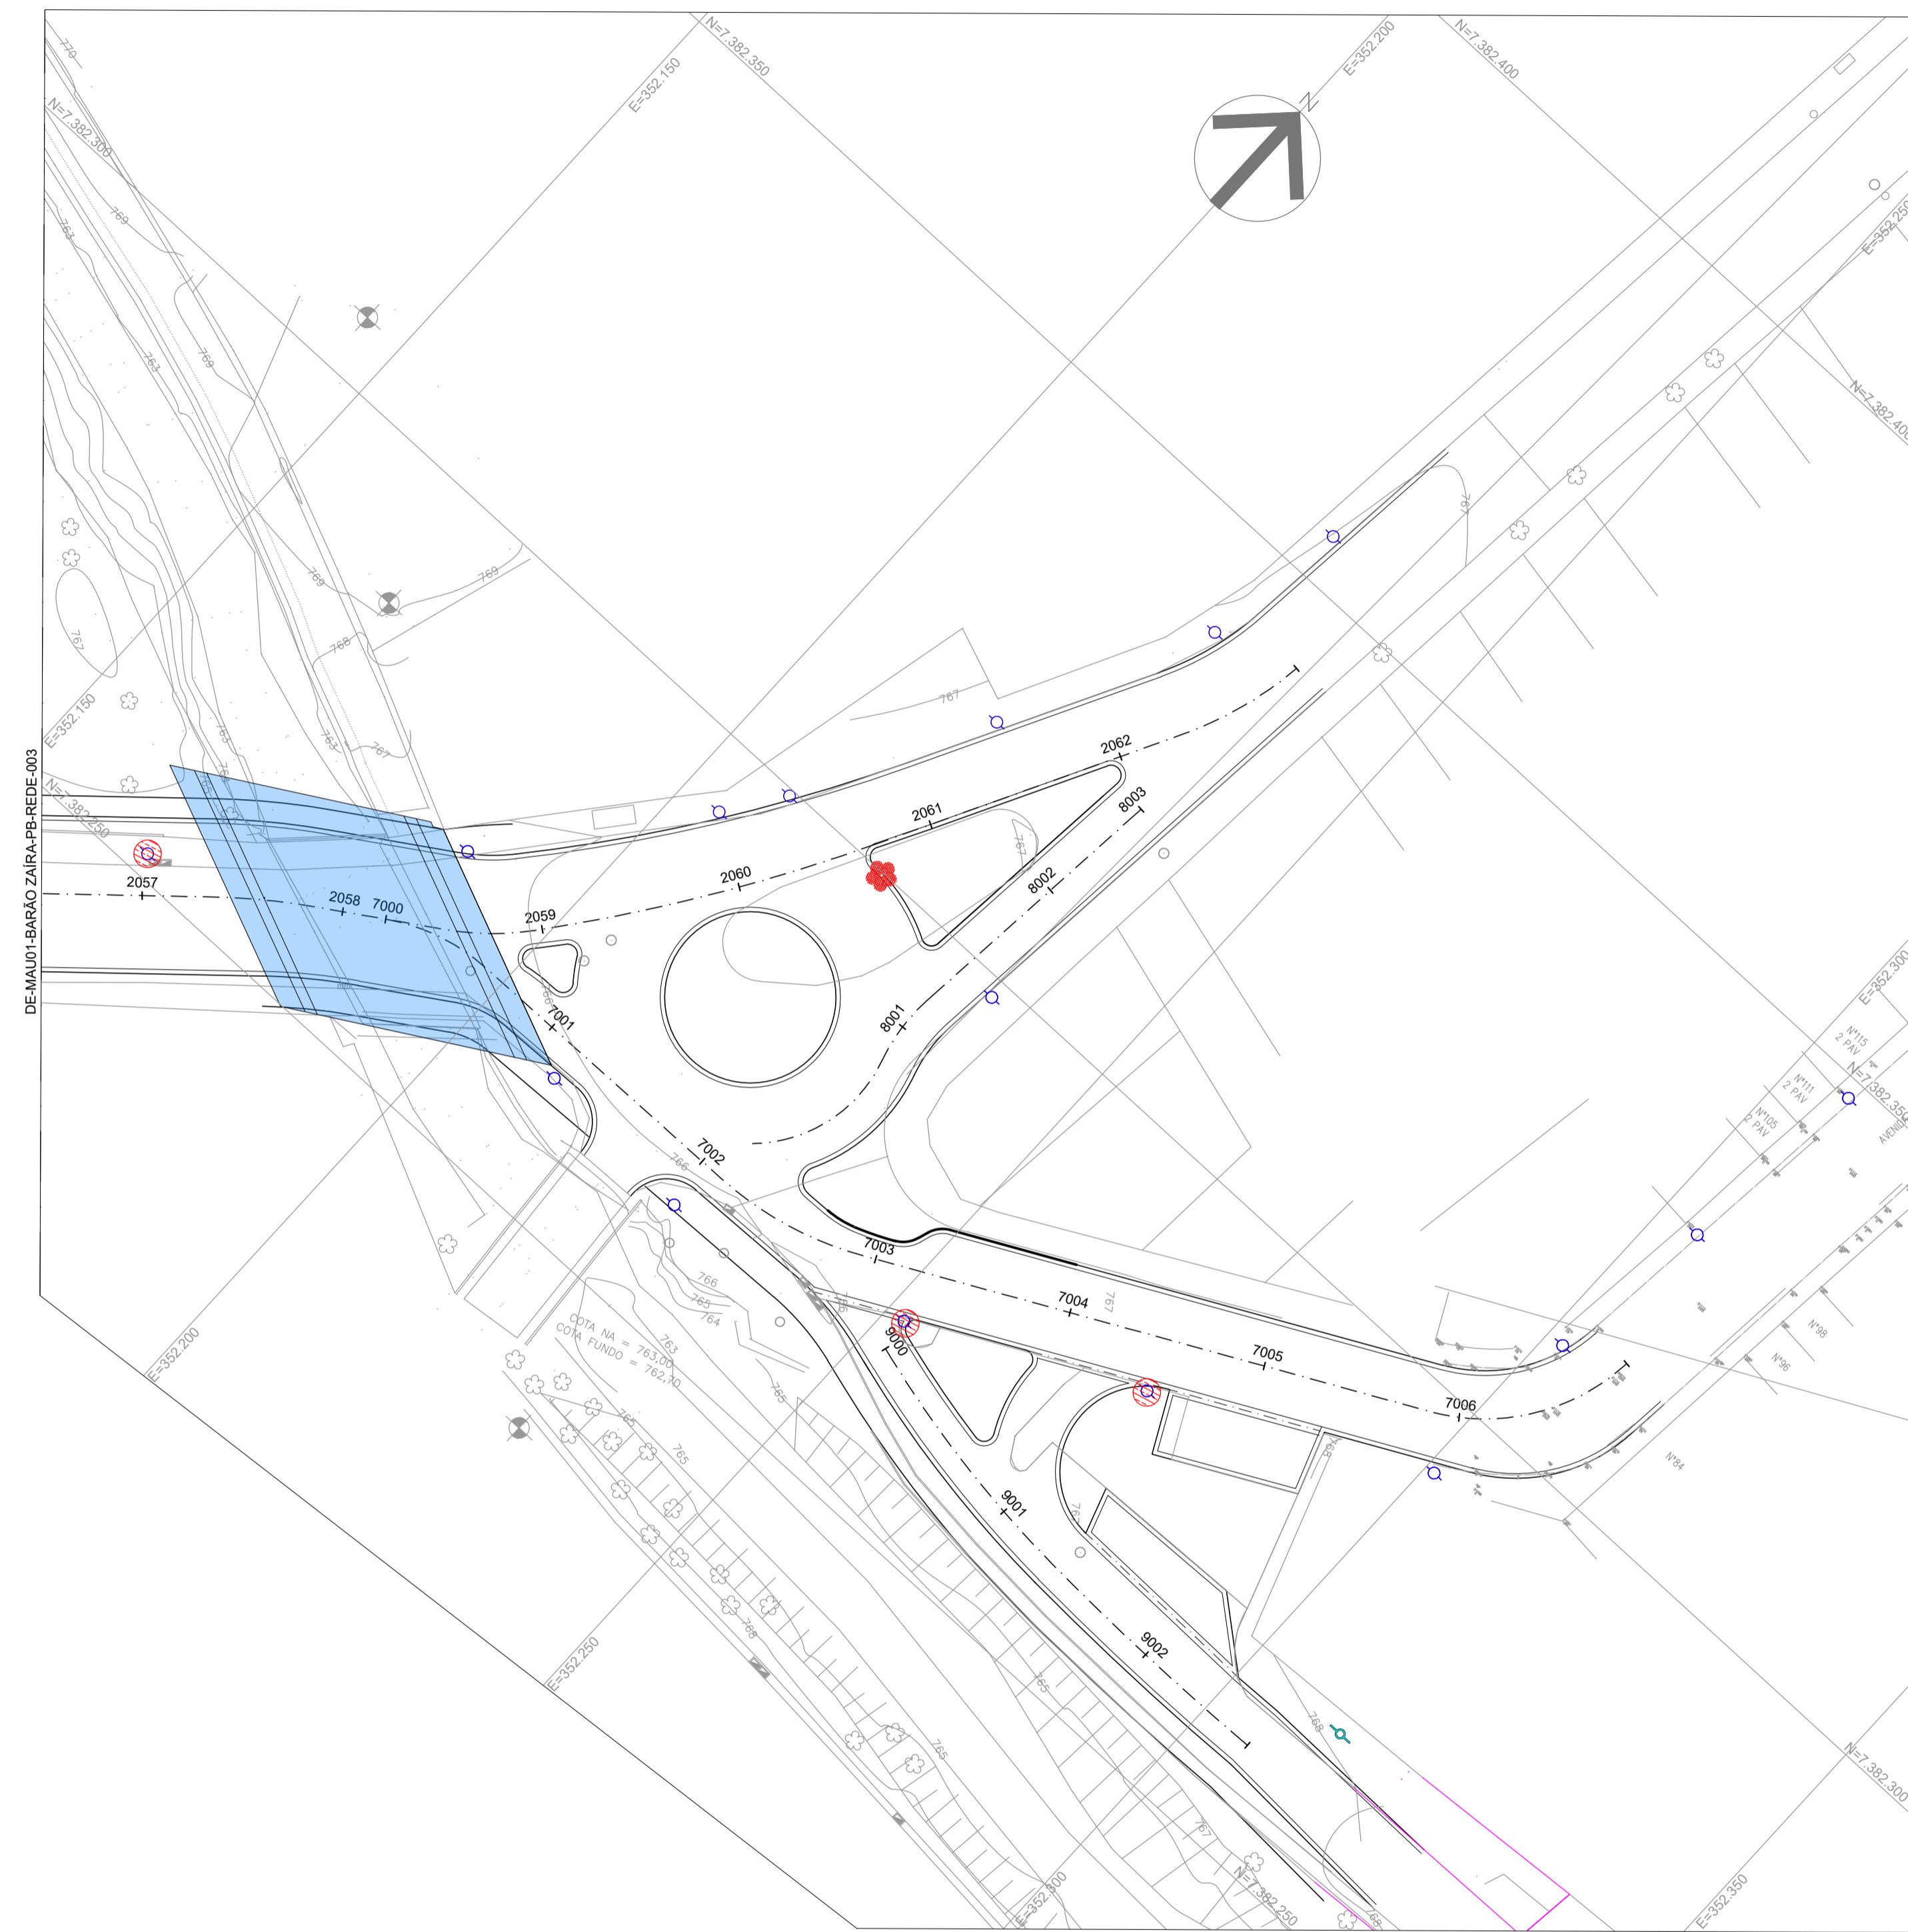


LISTA DE MATERIAIS POR RUA/TRECHO - CADASTRO DE INTERFERÊNCIAS

		Av. Barão de Mauá - T1A	Av. Castelo Branco - T1B	Av. Benvenuto Bagnara - T1B	R. Arquimedes Mardegan - T1B	Av. Fioravante Glauber Rocha - T1B	Av. Pref. Amaury - T1B	Av. Antônia Fioravante - T2A	Av. Gov. Mário Covas - T2A	Av. Barão de Mauá - T2B
RETIRADA DE POSTE DE CONCRETO EM REDE DE ENERGIA	UN	17	3	1	1	6	2	0	2	5
RECOLOCAÇÃO DE POSTE DE CONCRETO EM REDE DE ENERGIA	un	17	3	1	1	6	2	0	2	5

ITEM	QUANTITATIVO (PRANCHA)	QUANTITATIVO TOTAL
POSTES A REMANEJAR	03 UNIDADES	37 UNIDADES
ÁRVORES A RETIRAR	01 UNIDADES	05 UNIDADES

REVISÃO Nº	DATA	NATUREZA DA REVISÃO	EXECUÇÃO	VERIFICAÇÃO	APROVAÇÃO	DOCUMENTO DE REFERENCIA	DATA	FIRMA	Nº DO DESENHO
C	SETEMBRO/2025	REVISÃO GERAL		DANIELA CAMPOS					
B	JULHO/2025	REVISÃO GERAL		RODNEY SCHAVON					
A	MARÇO/2025	EMIÇÃO INICIAL		RODNEY SCHAVON					

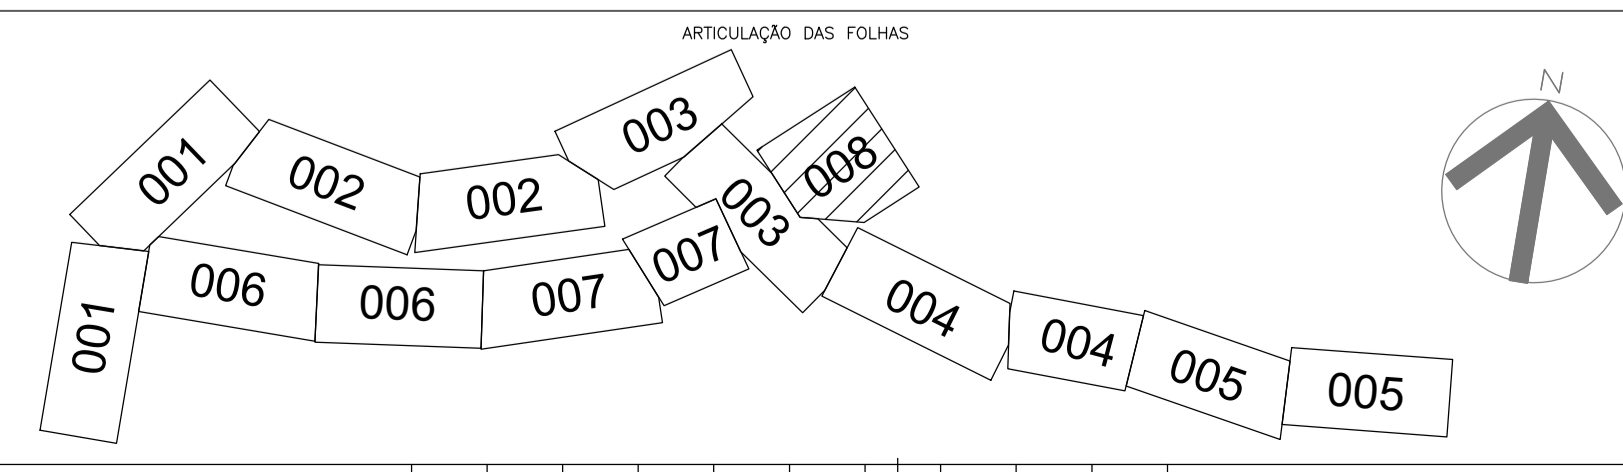

**TYLin**

DESENVOLVIMENTO: ROBISON CYPRIANI  
 DESENHO: IGOR SILVA  
 VERIFICAÇÃO: DANIELA CAMPOS  
 RESP. TÉCNICO: ENGº GABRIEL FERIANCIC  
 CREA/CAU: 5061524119-SP ART./RRT: 2620250901460

**PREFEITURA DO MUNICÍPIO DE MAUÁ**  
SECRETARIA DE OBRAS

OBJETO: REQUALIFICAÇÃO VIÁRIA E IMPLANTAÇÃO DAS PARADAS CORREDOR DE ÔNIBUS BARÃO ZAÍRA

ASSUNTO: PROJETO BÁSICO DE REMANEJAMENTO DE INTERFERÊNCIAS PLANTA

ARQUIVO: DE-MAU01-BARÃO ZAÍRA-PB-REDE-008

ESCALA: H = 1:500  
OPERAÇÃO: MAU01  
TRABALHO: REDE  
DES. Nº: 008  
DATA: 24/09/2025  
REVISÃO: C