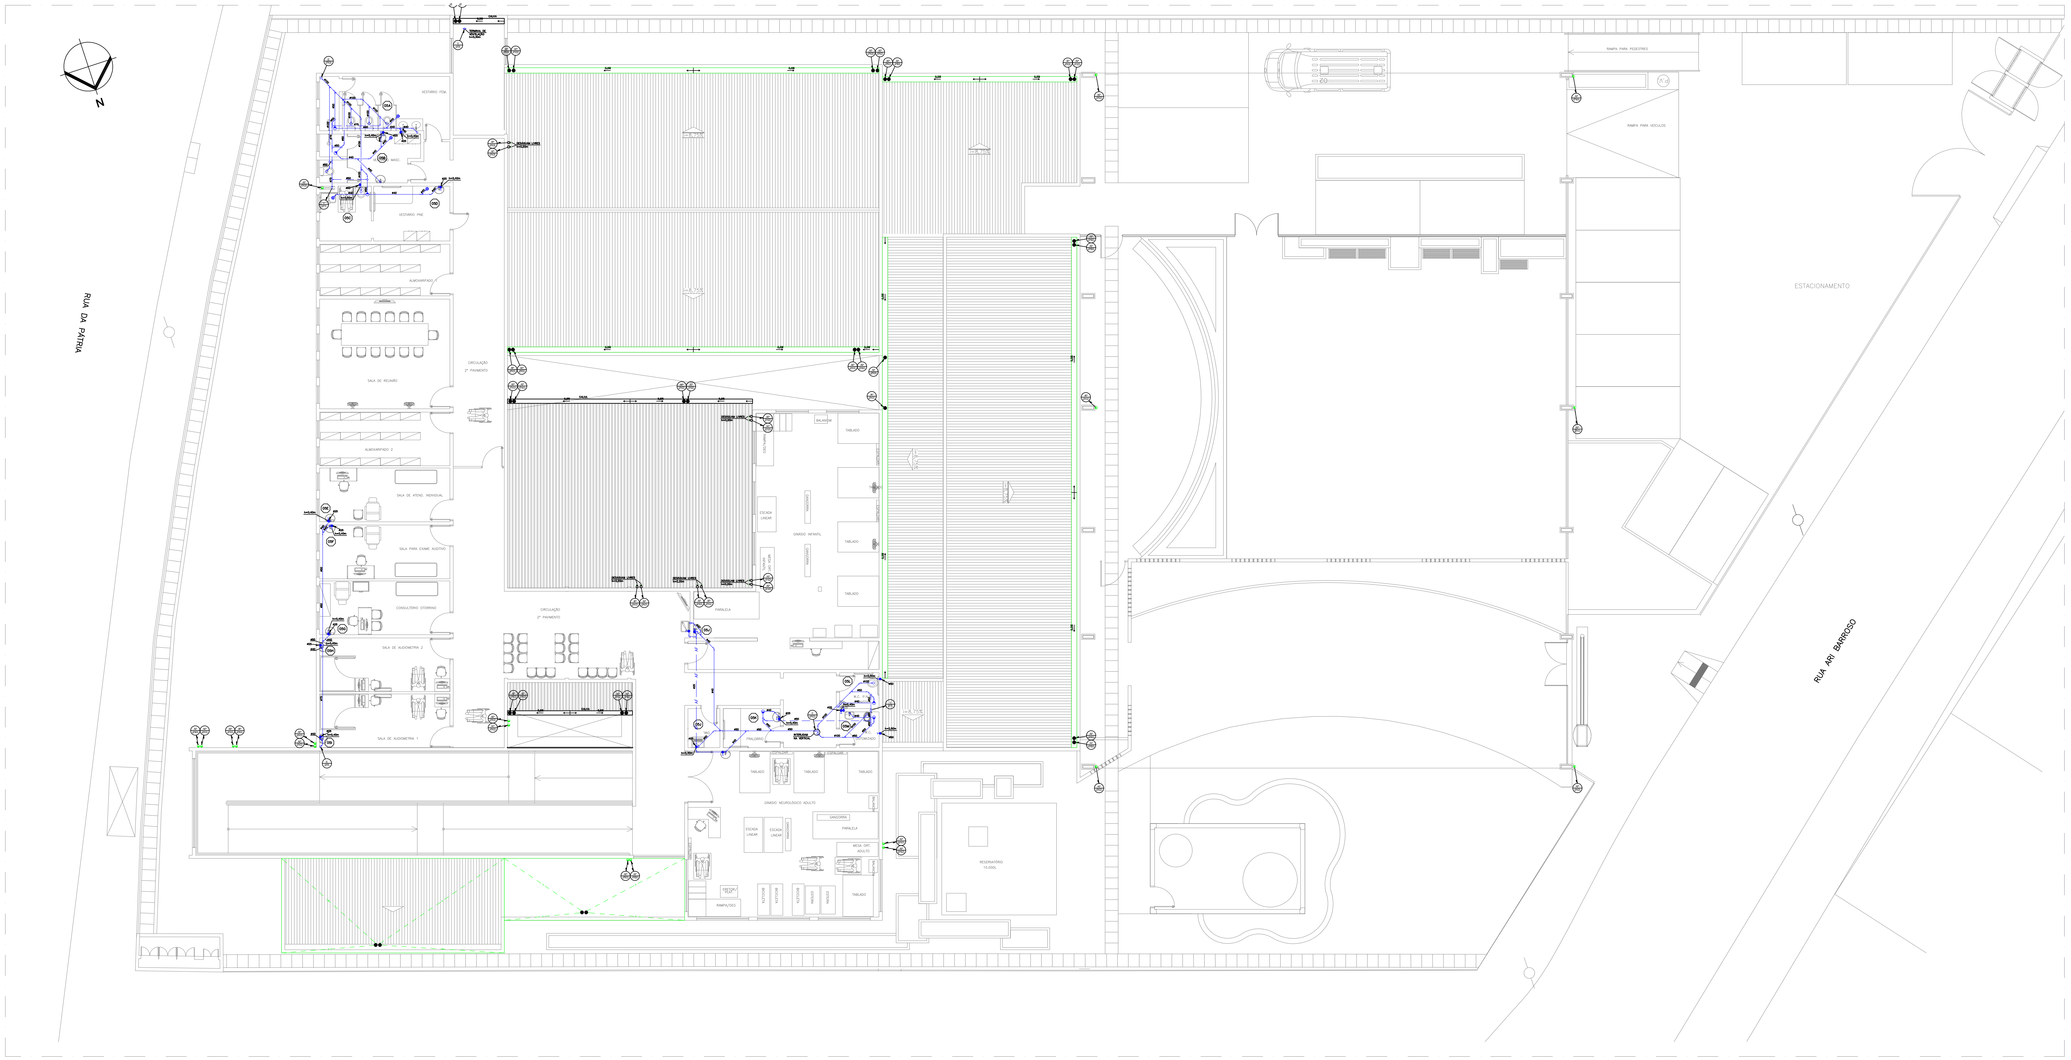

ESPECIFICAÇÕES DE MATERIAIS

DISTRIBUIÇÃO DE ÁGUA FRIA	PVC 6,3 PN 750 kPa RÍGIDO SOLDÁVEL (MARROM)
ESGOTOS SANITÁRIOS	PVC RÍGIDO COM JUNTAS ELÁSTICAS
ÁGUAS PLUVIAIS	PVC RÍGIDO COM JUNTAS ELÁSTICAS

NOTAS

1	OS DIÂMETROS APRESENTADOS SÃO OS EXTERNOS DO FABRICANTE E ESTÃO INDICADOS EM MILÍMETROS.
	EXCETO AS TUBULAÇÕES DO SISTEMA PREDIAL DE ESGOTOS SANITÁRIOS, ÁGUAS SERVIDAS E ÁGUAS PLUVIAIS QUE SÃO NOMINAIS.
2	AS TUBULAÇÕES DE ESGOTO TÊM DECLIVIDADE MÍNIMA DE 2% PARA Ø ATÉ 75mm E 1% PARA Ø MAIOR E IGUAL A 100mm.

LEGENDA

INDICAÇÕES

- PRUMADA QUE DESCE, QUE SOBE E QUE SOBE E DESCE
- CHAMADA DE PRUMADA XXXX-INDICA O SISTEMA DA PRUMADA (PVY-INDICA A BITOLA DA PRUMADA
- PRUMADA DE ESGOTO/ÁGUAS SERVIDAS
- PRUMADA DE ÁGUA PLUVIAL

TUBULAÇÕES

- AF — ÁGUA POTÁVEL
- AF — VENTILAÇÃO
- ESGOTO
- ÁGUAS PLUVIAIS

CONEXÕES

- JOELHO 90º
- JOELHO 45º
- TE

REGISTROS, VÁLVULAS E TORNEIRAS

- REGISTRO DE GAVETA INSTALADO NA COLUNA

PEÇAS SANITÁRIAS

- CAIXA SIFONIADA EM PVC

CAIXAS DE PASSAGEM/INSPEÇÃO OU LIMPEZA

- CAIXA DE PASSAGEM DE ESGOTOS OU ÁGUAS SERVIDAS (CE OU CAS)
- POÇO DE VISITA DE ESGOTOS, ÁGUAS PLUVIAIS OU ÁGUAS SERVIDAS (PVE, PVAV OU PVAS)
- CAIXA SIFONIADA DE ESGOTOS (CES)

REVISÃO Nº	DATA	NATUREZA DA REVISÃO	EXECUÇÃO	VERIFICAÇÃO	APROVAÇÃO	DOCUMENTO DE REFERÊNCIA	DATA	FIRMA	Nº DO DESENHO
A	13/03/2018	ATENDIMENTO COMENTÁRIOS – SEC. DE OBRAS	WALTER	JULIANA	ROSANA				

GEOMETRICA

DESENHO Nº	883-MA019-047-IH3-002
ESCALA	1:100
PROJETO	WALTER
DESENHO	DANILO
VERIFICAÇÃO	JULIANA GODOI
APROVAÇÃO	ROSANA C. OLIVEIRA CREA: 0601838580 | CAU: A51736-4
RRT Nº	
AUTORIZAÇÃO	

PREFEITURA DO MUNICÍPIO DE MAUÁ

SECRETARIA DE OBRAS

OBJETO

REFORMA DO CENTRO ESPECIALIZADO EM REABILITAÇÃO - CER

RUA DA PÁTRIA, 237 - MUNICÍPIO DE MAUÁ

PROJETO EXECUTIVO DE INSTALAÇÕES HIDROSSANITÁRIAS

PAVIMENTO SUPERIOR - PLANTA DE PISO

OPERAÇÃO	883-MA019
TRABALHO	047-IH3
DESENHO Nº	002
DATA	MAR/18
REVISÃO	A