


- NOTAS:**  
1 - MEDIDAS EM METRO, EXCETO ONDE INDICADAS.
- PASSEIO**
- MANTER (1175,86m<sup>2</sup>)
  - REFAZER (0,00m<sup>2</sup>)
  - POSTE
  - ARVORE
- PAVIMENTO**
- DEMOLIÇÃO DE PAVIMENTO (0,00m<sup>2</sup>)
  - REMOÇÃO DE INTERTRAVADO (34,93m<sup>2</sup>)

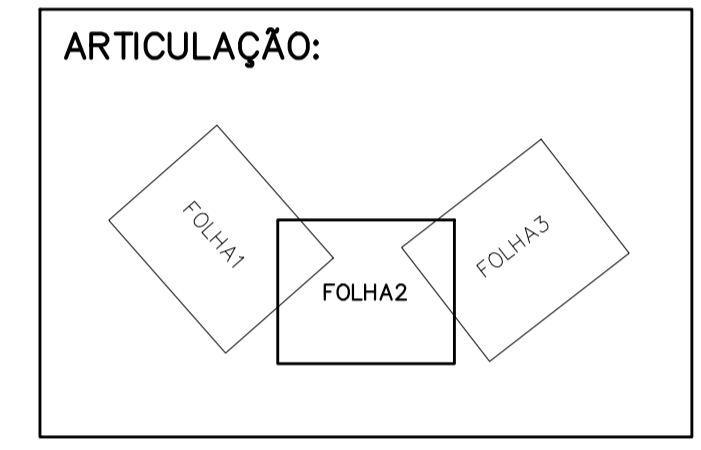

REVISÃO Nº	DATA	NATUREZA DA REVISÃO	EXECUÇÃO	VERIFICAÇÃO	APROVAÇÃO	DOCUMENTO DE REFERENCIA	DATA	FIRMA	Nº DO DESENHO
B	20/09/18	REVISÃO GERAL	ANDERSON						
A	09/08/18	REVISÃO GERAL	ANDRÉ						

**PREFEITURA DO MUNICÍPIO DE MAUÁ**  
SECRETARIA DE OBRAS

OBJETO: CADASTRO DE INTERFERÊNCIAS  
RUA ANGELO DANIEL  
PLANTA

PROJETO: ROSANA CANDIDA DE OLIVEIRA  
RESPONSÁVEL TÉCNICO REVISÃO: RAFAEL DEVIDES BENTO

ART: 28027230171652555  
CREA/CAU: CREA:5070407944

ESCALA: 1:500  
REVISÃO: B  
DES. Nº: IT1-002  
DATA: JUNHO/19

ASSINATURA: \_\_\_\_\_ APROVADO POR: \_\_\_\_\_

863-MA019-033-IT1-002\_B\_BIND