
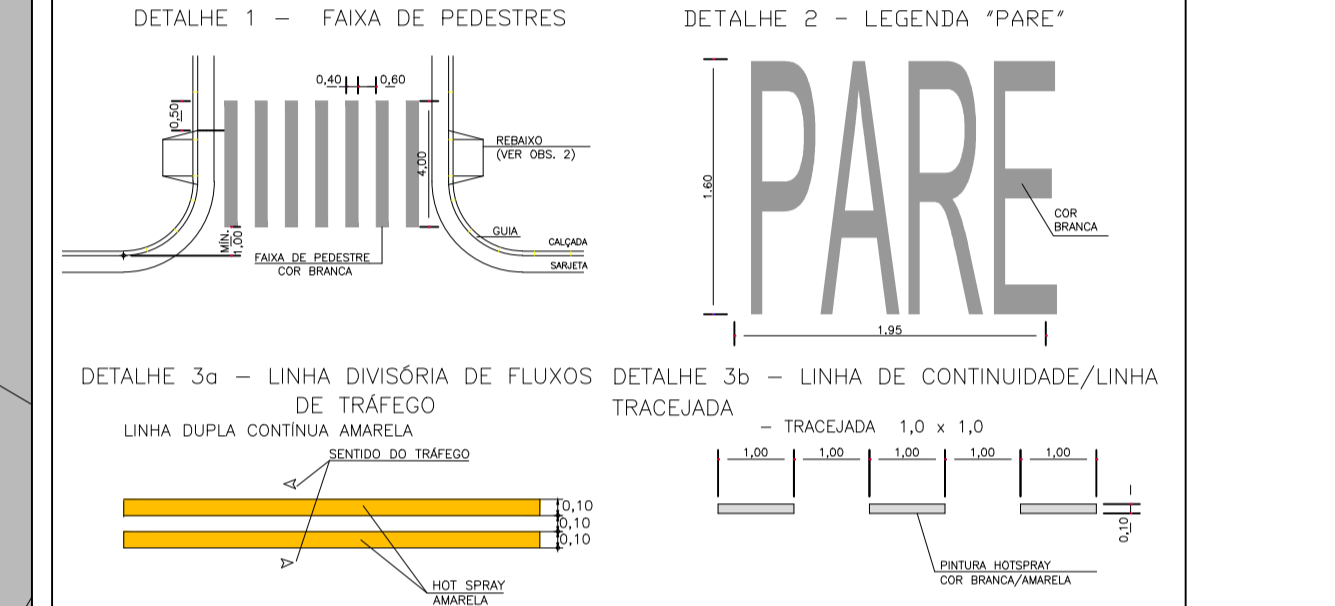



PROJETO	NOME DA VIA	BARRIO	Estação (20m)	Extensão (m)	Comprimento da via (m)	Área Pavimentação (m²)	Sarjetões (m²)	Área a recuperar 40% do total existente (m²)	Sarjetões a recuperar 40% do total existente (m²)	Situação atual (m²)
DE-PAV-006-04	Rua Adilson Dias de Souza (com "baldado")	Indústria	9+40.537 a 9+21.12,09	196,56	6,39 x 3,50	13396,05	388,00	1335,81	1335,81	1330,94

LEGENDA:

- EIXO DA VIA A SER RECUPERADA
- ÁREA DE REFORMA DO PAVIMENTO
- GUIAS EXISTENTES
- SARJETAS EXISTENTES
- SARJETÃO A RECUPERAR/CONSTRUIR

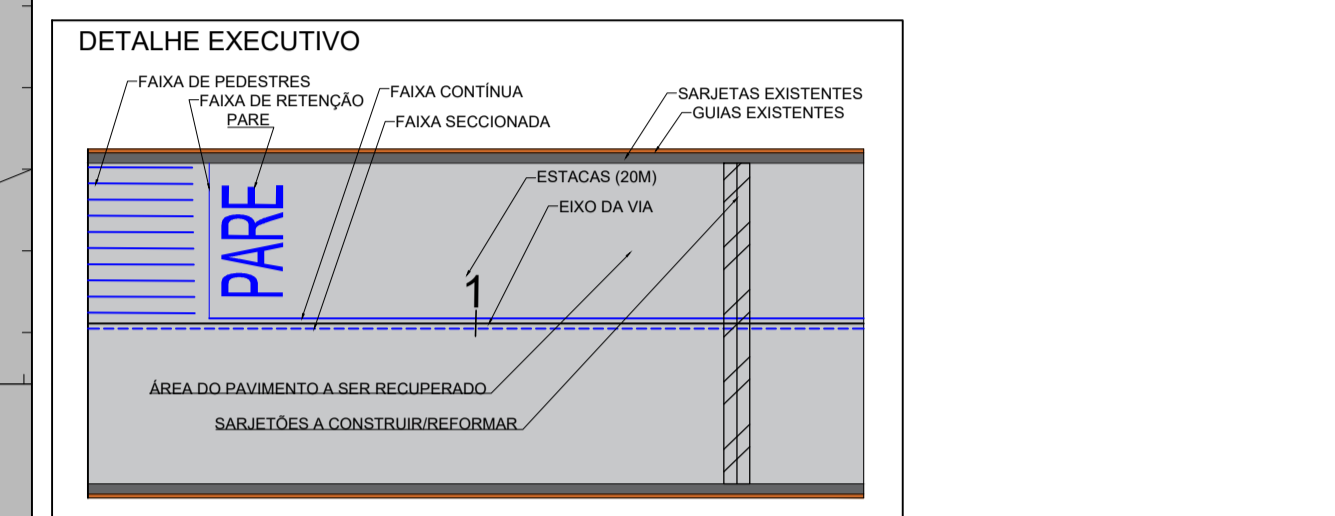

- NOTAS:**
- DIMENSÕES E COTAS EM METRO, EXCETO INDICAÇÃO CONTRÁRIA.
 - O PROJETO PREVÊ A RECONSTRUÇÃO DA PAVIMENTAÇÃO DA VIA NO TRECHO INDICADO.
 - AS GUIAS, SARJETAS E SARJETÕES FALTANTES E/OU DANIFICADAS DEVERÃO SER INSTALADAS.
 - AS CALÇADAS QUE SOFREREM DANOS EM DECORRÊNCIA DAS OBRAS DEVERÃO SER REFORMADAS E/OU ADEQUADAS.
 - DEVERÃO SER REFORMADOS OS LEITOS ONDE HOUVER PAINÉIS E/OU ABERTURAS NO PAVIMENTO EXISTENTE.
 - A EMPRESA CONTRATADA RESPONSÁVEL PELA OBRA DEVERÁ VERIFICAR PREVIAMENTE AS INTERFERÊNCIAS, CONSTANDO OU NÃO NOS DESENHOS DOS PROJETOS.
 - SERÁ MANTIDA A CONFIGURAÇÃO DA DRENAGEM EXISTENTE, INTERFERÊNCIAS, CONSTANDO OU NÃO NOS DESENHOS DOS PROJETOS.

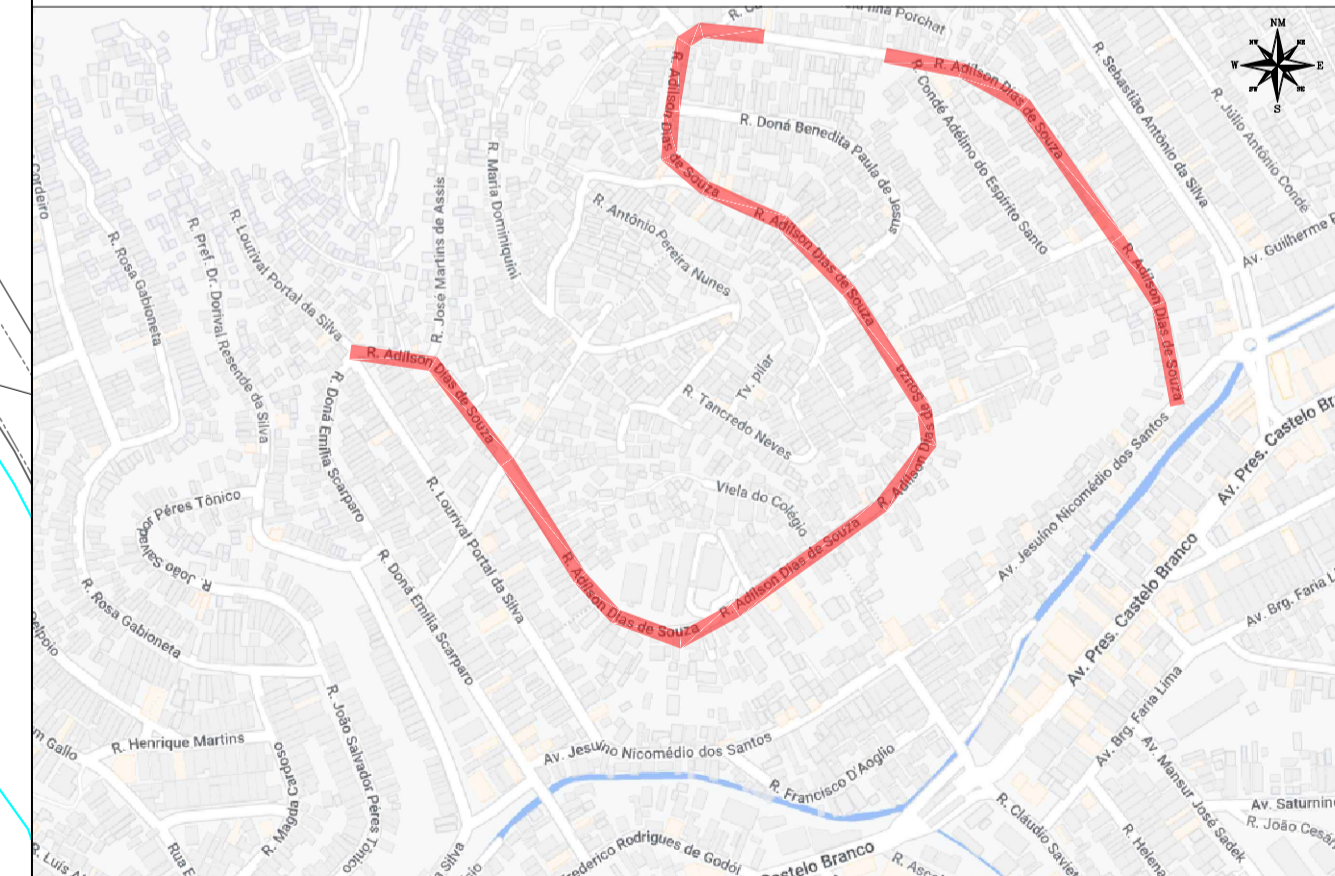

PLANTA DE LOCALIZAÇÃO SEM ESCALA.

REVISÃO Nº	DATA	NATUREZA DA REVISÃO	EXECUÇÃO	VERIFICAÇÃO	APROVAÇÃO	DOCUMENTO DE REFERENCIA	DATA	FIRMA	Nº DO DESENHO
A	JULHO/2022	EMISSÃO INICIAL							

gpo

DESENHO Nº: DE-PAV-006-04

ESCALA: 1:250

PROJETO: DESENHO: VERIFICAÇÃO: APROVAÇÃO: ASSINATURA: ART-Nº:

PREFEITURA DO MUNICÍPIO DE MAUÁ
SECRETARIA DE OBRAS

OBJETO: PROJETOS DE RECUPERAÇÃO DE PAVIMENTAÇÃO DE VIAS URBANAS DO MUNICÍPIO DE MAUÁ

OPERAÇÃO: TRABALHO: DES.Nº: 013

PROJETO EXECUTIVO DE PAVIMENTAÇÃO - RUA ADILSON DIAS DE SOUZA

ASSINATURA: APROVADO POR: DATA: 07/2022 REVISÃO: A