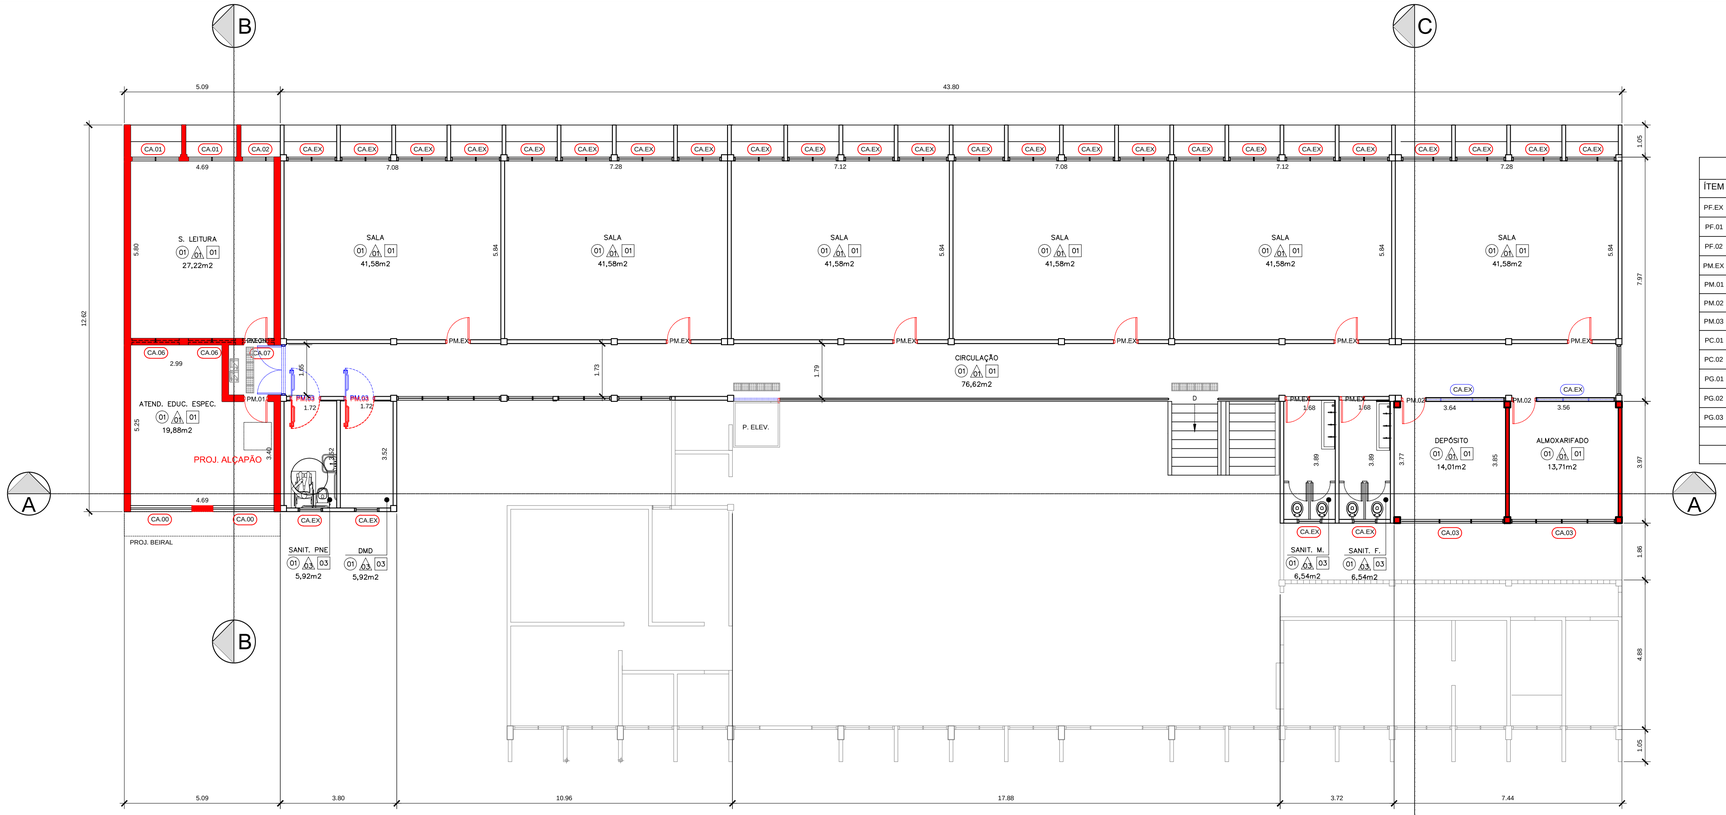

PAV. SUPERIOR

ESCALA 1:100

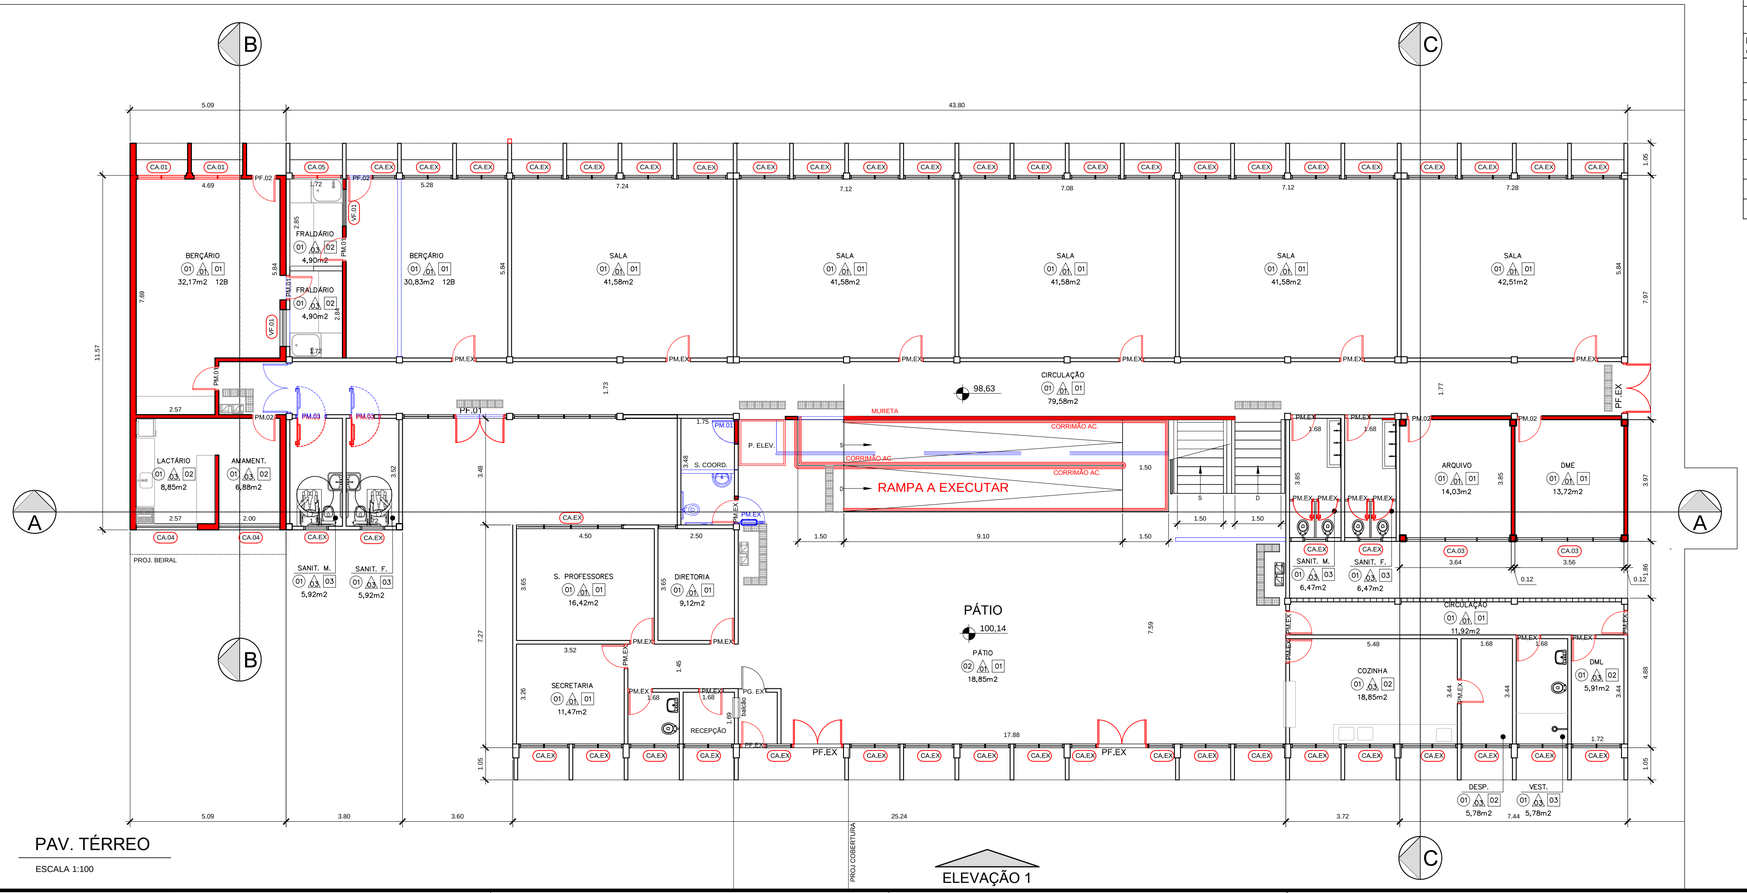

PAV. TÉRREO

ESCALA 1:100

ELEVAÇÃO 1

LEGENDA

A CONSTRUIR / A INSTALAR	
A DEMOLIR / A RETIRAR	
EXISTENTE A MANTER	

PORTAS E PORTÕES

ÍTEM	MEDIDAS (L x h x hpeitoril)	MATERIAL	QTE
PF.EX	Porta 2 folhas abrir/abrir - externa: 1,65 x 2,10 c/ tela metálica 20x20	Ferro Galvaniz. e vidro incolor - Pintura Esm. Sint - cor branca ref. a definir a reformar	04
PF.01	Porta 2 folhas abrir/abrir - externa: 1,65 x 2,10 c/ tela metálica 20x20	Ferro Galvanizado e vidro incolor - Pintura Esm. Sint - cor branca ref. a definir	01
PF.02	Porta 1 folhas abrir/abrir - externa: 0,80 x 2,10 c/ vidro e tela	Ferro Galvanizado e vidro incolor - Pintura Esm. Sint - cor branca ref. a definir	02
PM.EX	Porta Existente: 1 folha - interna: 0,80 x 2,10	Madeira - Pintura Esm. Sint - cor branca ref. a definir com VISOR a REFORMAR	00
PM.01	Porta 1 folha - interna: 0,90 x 2,10	Madeira - Pintura Esm. Sint - cor branca ref. a definir com VISOR	05
PM.02	Porta 1 folha - interna: 0,80 x 2,10	Madeira - Pintura Esm. Sint - cor branca ref. a definir	05
PM.03	Porta 1 folha - interna: 0,90 x 2,10	idem (adap. deficientes)	06
PC.01	Portão 1 folha de correr - interna: 4,00 x 2,10	Gradil metálico galvanizado - Pintura Esm. Sint - cor branca ref. a definir	01
PC.02	Portão 1 folha de correr - interna: 3,00 x 2,10	Gradil metálico galvanizado - Pintura Esm. Sint - cor branca ref. a definir	00
PG.01	Portão 2 folhas abrir/abrir - externa: 2,00 x 2,10	Gradil metálico galvanizado - Pintura Esm. Sint - cor branca ref. a definir	03
PG.02	Portão 1 folhas abrir/abrir - externa: 1,20 x 2,10	Gradil metálico galvanizado - Pintura Esm. Sint - cor branca ref. a definir	01
PG.03	Portão 1 folhas abrir/abrir - externa: 0,80 x 2,10	Gradil metálico galvanizado - Pintura Esm. Sint - cor branca ref. a definir	03
		TOTAL	20

JANELAS

ÍTEM	MEDIDAS (L x h x hpeitoril)	MATERIAL	QTE
CA.00	CAIXILHO 2,00 x 1,85 x 0,75	Ferro Galvanizado- Pintura Esm. Sint - cor vermelho ref. a definir	02
CA.01	CAIXILHO 1,55 x 1,85 x 0,75	idem	04
CA.02	CAIXILHO 1,00 x 1,85 x 0,75	idem	01
CA.03	CAIXILHO 3,40 x 0,80 x 1,80	idem	04
CA.04	CAIXILHO 2,00 x 0,80 x 1,80	idem	02
CA.05	CAIXILHO 1,55 x 0,80 x 1,30	idem	01
CA.06	CAIXILHO 1,55 x 0,80 x 3,60	idem	02
CA.07	CAIXILHO 1,00 x 0,80 x 3,60	idem	01
CA.08	CAIXILHO 0,80 x 0,80 x 1,30	idem	00
CA.09	CAIXILHO 1,20 x 1,00 x 1,10	idem	02
CA.EX	CAIXILHO EXISTENTE	-	00
VF.01	VISOR FIXO 1,20 x 1,00 x 1,10	vidro incolor temperado 10 mm	02
TODOS OS CAIXILHOS SERÃO PROTEGIDOS POR TELA METÁLICA 20x20mm., EXCETO VF.01.			
NAS SALAS DE AULA, SALA DE LEITURA E AEE, OS CAIXILHOS TERÃO VIDRO FIXO LAMINADO ATÉ A h= 0,64m ACIMA DO NÍVEL PEITORIL.			
		TOTAL	19

ACABAMENTO FORRO

SÍMBOLO	MATERIAL
1	L.P.I - Pintura Látex PVA s/ Massa Corrida - Branco
2	Cobertura telha met. tipo sanduiche, sobre estrutura metálica.
3	Forro ACÚSTICO.

ACABAMENTO PAREDE

SÍMBOLO	MATERIAL
1	Pintura acrílica - cor a definir - primeira linha, sobre massa corrida acrílica.
2	Pintura esmalte sintético - cor a definir - primeira linha, sobre massa corrida.
3	Revestimento Cer. 20x30 - cor branca, sobre bloco de concreto revestido com chapisco e emboço.
4	Pintura esmalte sintético - cor vermelha - primeira linha, sobre massa corrida.
5	Pintura esmalte sintético - cor azul - primeira linha, sobre massa corrida.
6	Pintura esmalte sintético - cor branca - primeira linha, sobre massa corrida.
7	Divisória em granilite - cor cinza.

NOTA: Acabamento com chapisco, emboço, reboco filtrado e massa corrida

ACABAMENTO PISO

SÍMBOLO	MATERIAL
1	Granilite
2	Ceramico 30x30 - Cor Cinza antiderrapante - PEI 5
3	Ceramico 30x30 - Cor Branco antiderrapante - PEI 5
4	Piso Tátil (Alerta e direcional)
5	Concreto Nível "0" acab. acetinado e pintura p/ piso
6	Cimento Comum Desempenado

NOTAS GERAIS

1 - O PROJETO ATENDERÁ ÀS LEGISLAÇÕES PERTINENTES.

2 - O PROJETO DEVERÁ ATENDER ÀS NORMAS BRASILEIRA DE ACESSIBILIDADE A EDIFICAÇÕES, MOBILIÁRIOS, ESPAÇOS E EQUIPAMENTOS URBANOS; A NBR 9050/2004

3 - DEVERÃO SER CONFERIDAS DIMENSÕES, COTAS E NÍVEIS NO LOCAL.

4 - NÃO DEVERÃO SER AFERIDAS MEDIDAS POR ESCALA / ESCALÍMETRO

5 - TODAS AS COTAS E NÍVEIS, ESTÃO EM METROS.

6 - L.P.I.= LAJE PRÉFABRICADA IMPERMEABILIZADA.

OBSERVAÇÕES

TODOS OS AMBIENTES, CORREDORES E ÁREAS DE RECREAÇÃO TERÃO BARRA COM PINTURA LAVÁVEL - h=1,50m.

TODOS OS PISOS SERÃO ANTIDERRAPANTES.

TODOS OS AMBIENTES TERÃO ILUMINAÇÃO ADEQUADA CONF.NTS.

AS PORTAS DAS SALAS DE AULA, BIBLIOTECA, INFORMÁTICA, ATIVIDADES, CORREDORES INTERNOS, TERÃO VISOR EM VIDRO TRANSPARENTE E INCOLOR.

AS ÁREAS "MOLHADAS" TERÃO BARRA IMPERMEÁVEL ATÉ O TETO.

AS RAMPAS DE ACESSO TERÃO COBERTURA EM POLICARBONATO SOBRE ESTRUTURA METÁLICA, COR VERDE

AS PEÇAS SANITÁRIAS, DESTACADAS EM VERMELHO NA PLANTA, SERÃO PADRÃO INFANTIL.

COZINHA E DESPENSA TERÃO PORTAS COM PROTEÇÃO CONTRA ROEDORES E JANELAS TELADAS (TELA TIPO MOSQUITEIRO).

OS SANITÁRIOS E WCS UTILIZADOS POR DEFICIENTES TERÃO BARRAS DE SEGURANÇA, CONF. NT.

NAS FACHADAS E PAREDES EXTERNAS SERÃO UTILIZADAS AS CORES PADRÃO DO MUNICÍPIO: BARRA NA COR VERMELHA (TINTA PARA PISO) ATÉ A ALTURA DO CAIXILHO COM MENOR PEITORIL DO PAVIMENTO TÉRREO, FAIXA AZUL (TINTA PARA PISO) NA PLATIBANDA DA COBERTURA; ENTRE A BARRA E A FAIXA, COR BRANCA ACRÍLICO OU CONFORME FACHADA DE PROJETO.

GRADIS E TELAS DE PROTEÇÃO RECEBERÃO PINTURA EM ESMALTE SINTÉTICO NA COR BRANCA.

PREFEITURA DO MUNICIPIO DE MAUÁ

SECRETARIA DE OBRAS

Departamento de Planejamento e Projeto s

PROJETO: AMPLIAÇÃO E REFORMA DA ESCOLA MUNICIPAL CHICO MENDES				PRANCHA: 02/05
ASSUNTO: ARQUITETURA – TÉRREO E SUPERIOR				
LOCAL: R. IVAN BERNARDO DA SILVA, 43 JARDIM FLÓRIDA – MAUÁ			I.F:	REVISÃO: 01
PROJETO: RBS	DESENHO: SO	ESCALA: INDICADA	FASE DO PROJETO: ESTUDO BÁSICO PRELIMINAR	DATA: JUN/2015
CONFERIDO POR:			APROVADO POR:	
CONFERIDO EM:			APROVADO EM:	

FORMATO: A1