
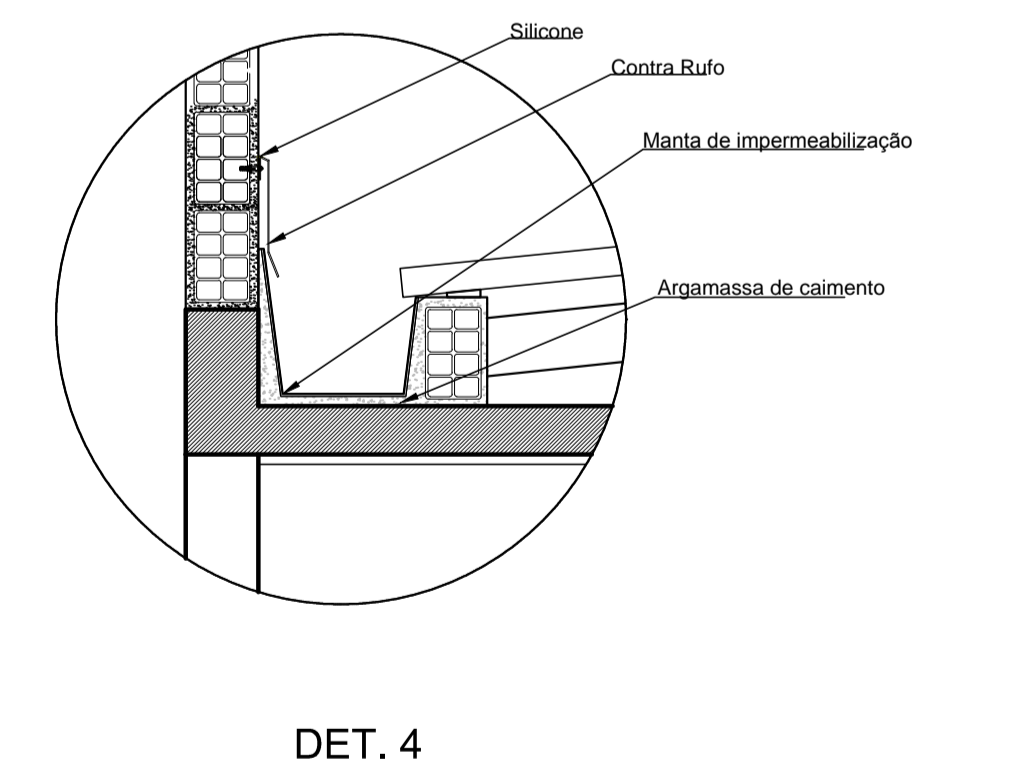
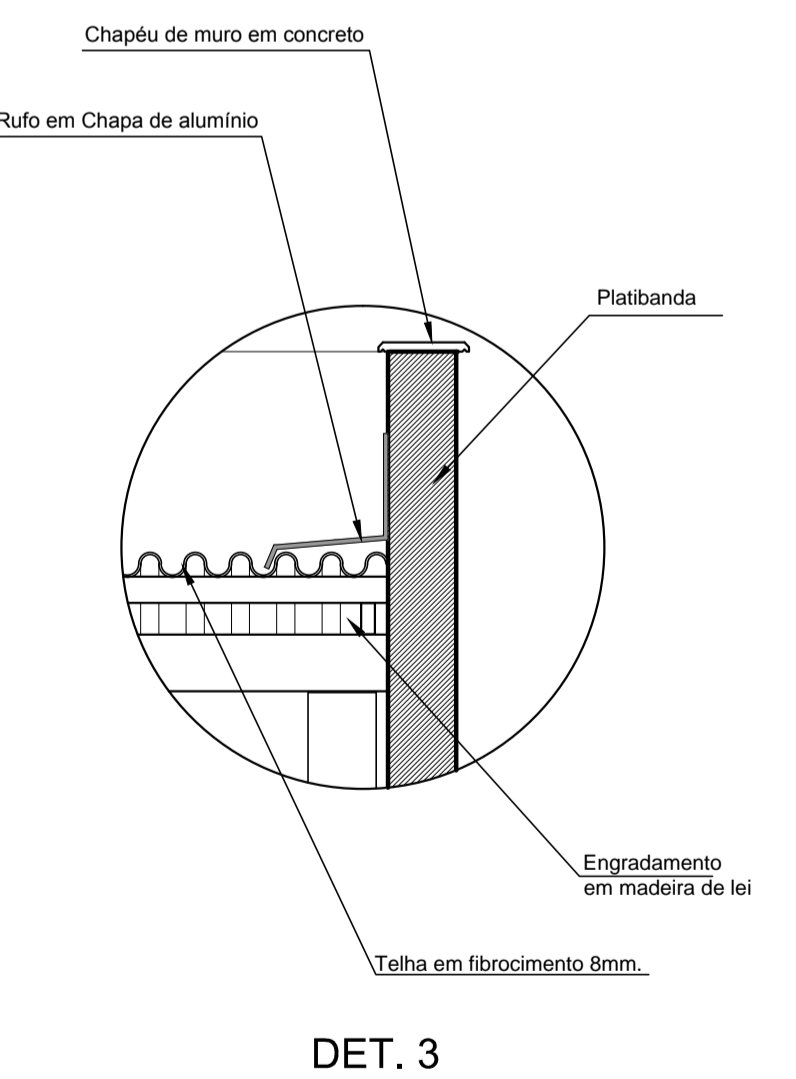
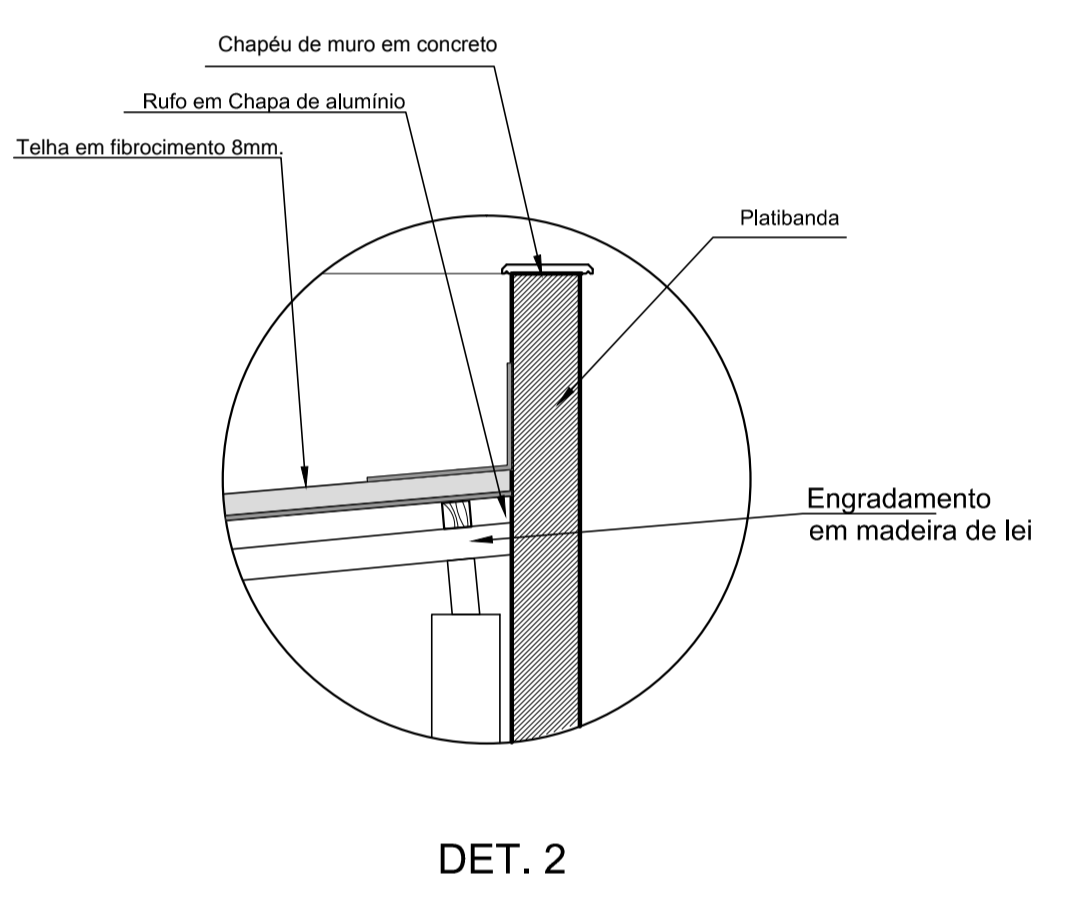


PLANTA DE COBERTURA
ESCALA: 1:50

Cobertura a ser executada em telha fibrocimento 8mm, apoiada em estrutura de Madeira. Utilizar rufo e contra rufo em chapa de alumínio e proteger com pintura anti-corrosiva. Calhas a serem executadas em concreto. Prever impermeabilização com manta asfáltica e proteção mecânica.

O espaçamento entre as terças de madeira irão variar de acordo com tamanho da telhas e o numero de apoio especificado pelo fabricante.

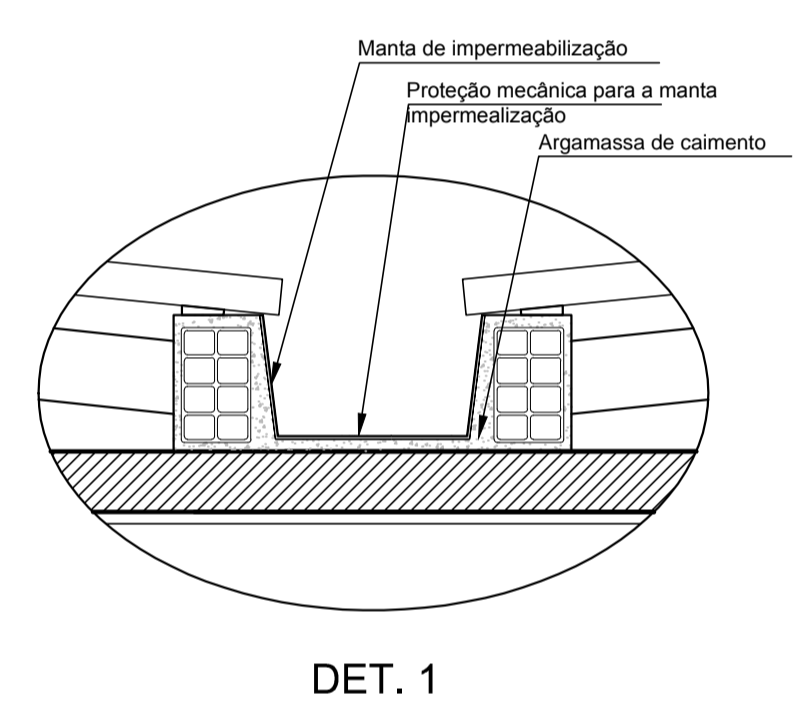

REVISÃO N°	DATA	NATUREZA DA REVISÃO	EXECUÇÃO	VERIFICAÇÃO	APROVAÇÃO	DOCUMENTO DE REFERENCIA	DATA	FIRMA	NR DO DESENHO

PREFEITURA DO MUNICÍPIO DE MAUÁ
SECRETARIA DE OBRAS

OBJETO: COMPLEMENTAÇÃO DAS OBRAS DA UBS ITAPARK

PROJETO EXECUTIVO DE ARQUITETURA
PLANTA DE COBERTURA
ESCALA 1:50

DES.N°	10
DATA	DEZ/15
REVISÃO	02