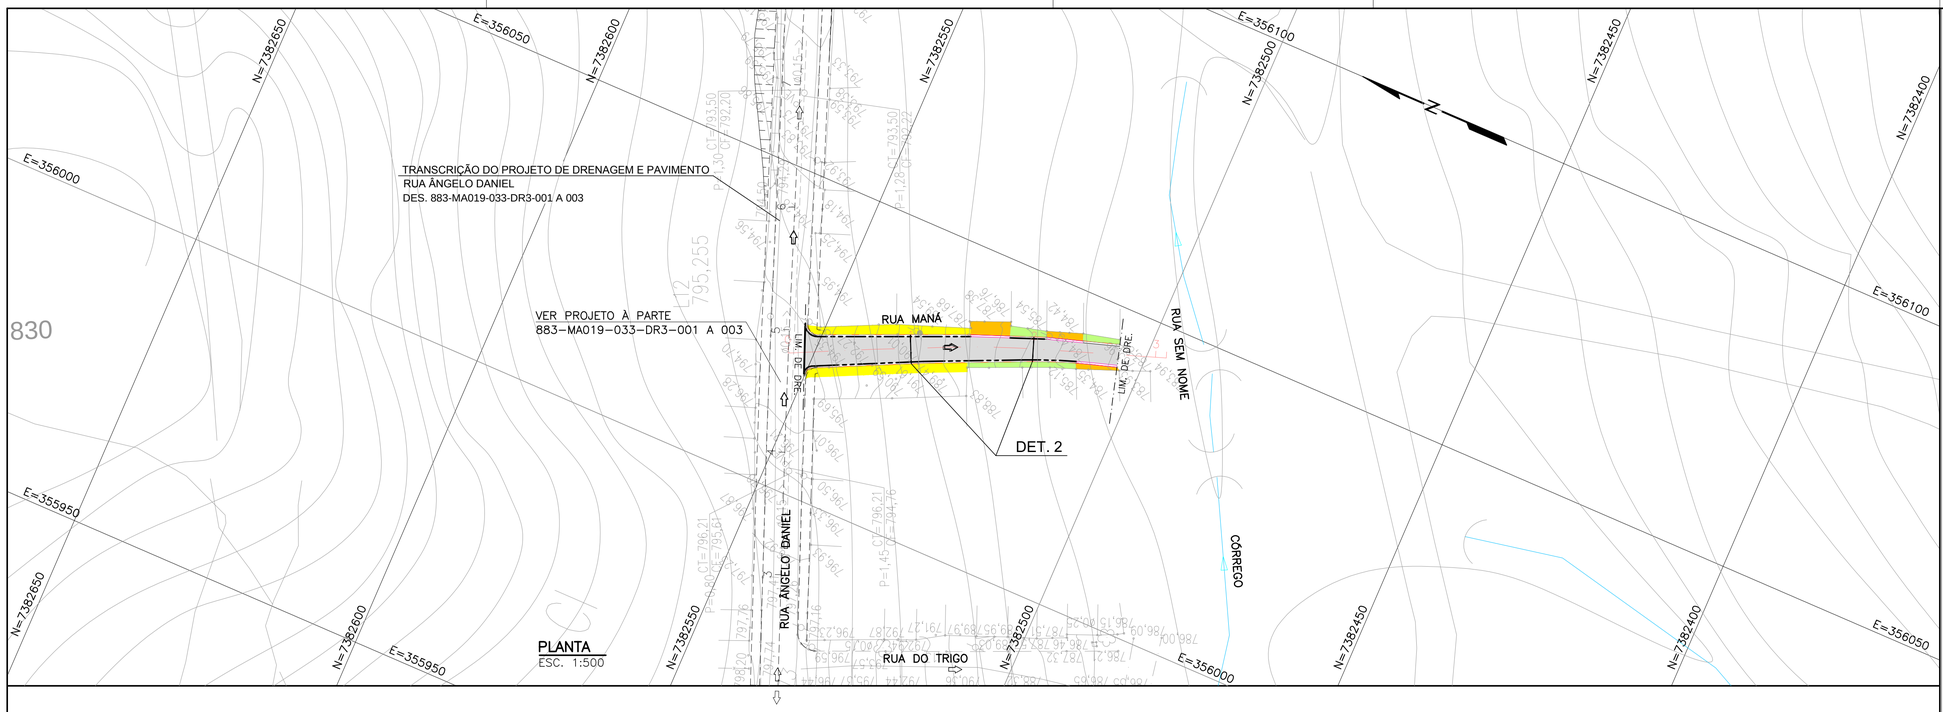

NOTAS:

1– MEDIDAS EM METRO, EXCETO INDICAÇÃO EM CONTRÁRIO.
2– DECLIVIDADE EM METRO POR METRO.
3– OS TUBOS DE CONCRETO PERTENCEM À CLASSE PA–2, EXCETO ONDE INDICADO.
4– PARA PLANTA DE BACIA VER DES. DR4–251.
5– PARA MEMORIAL DE CÁLCULO DE DRENAGEM VER DOC. DR8–251.
6– PARA MEMORIAL DE CÁLCULO DE PAVIMENTO VER DOC. PV8–251.

LEGENDA:

ESCOAMENTO SUPERFICIAL
CURSO D'ÁGUA

ABREVIAÇÕES:

N – COORDENADA NORTE
E – COORDENADA LESTE

QUANTIDADES–PAVIMENTO:

PAVIMENTO

REVESTIMENTO COM BLOCOS INTERTRAVADOS DE CONCRETO (201,87m²)
GUIA E SARJETA À REFAZER (19,09m)
GUIA E SARJETA NOVA (0,00m)
GUIA E SARJETA EXISTENTE

PASSEIO

REFAZER (26,55m²)
MANTER (29,76m²)
NOVO (76,01m²)

QUANTIDADES–DRENAGEM:

BOCAS DE LOBO

BL SIMPLES – 00un.
BL DUPLA – 00un.
BL TRIPLA – 00un.

GALERIA TUBULAR PA–2

Ø0,50 – 0,00m.
Ø0,60 – 0,00m.
Ø0,80 – 0,00m.
POÇO DE VISITA – 0 un.

SEÇÃO TIPO DE PAVIMENTO
RUA MANÁ
S/ESC.

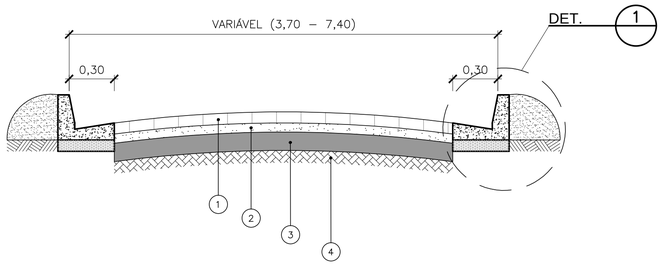

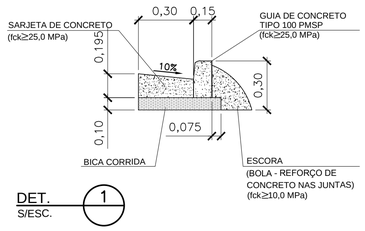

VIGA DE TRAVAMENTO

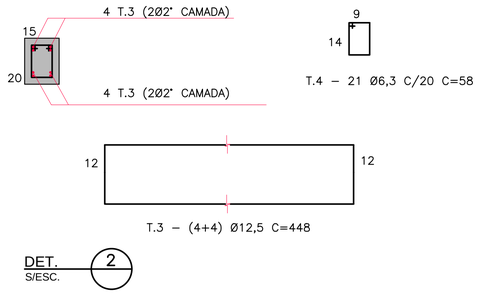

PAVIMENTO

LEGENDA	MATERIAL	ESPESSURA (m)
1	BLOCOS INTERTRAVADOS DE CONCRETO	0,08
2	COLCHÃO DE AREIA	0,05
3	SUB-BASE BGS	0,10
4	SUBLEITO COMPACTADO CBR = 12%	–

PASSEIO DE CONCRETO

MATERIAL	ESPESSURA (m)
CONCRETO DE CIMENTO PORTLAND	0,07
LASTRO DE BRITA Nº 1	0,05
REGULARIZAÇÃO E COMPACTAÇÃO DO SOLO LOCAL	–

LISTA DE FERROS

POS.	Ø	QUANT.	COMPRIMENTO (cm) UNIT.	COMPRIMENTO (cm) TOTAL
1	12.5	8	448	3584
2	6.3	21	58	1218

RESUMO DE AÇO CA-50A

Ø	kg/m	COMPR. (m)	PESO (kg)	PESO(kg) TOTAL 3 VIGAS
6.3	0,245	12	3	9
12.5	0,963	36	35	105
TOTAL			38	114

REVISÃO Nº	DATA	NATUREZA DA REVISÃO	EXECUÇÃO	VERIFICAÇÃO	APROVAÇÃO	DOCUMENTO DE REFERENCIA	DATA	FIRMA	Nº DO DESENHO
E	28/09/18	INDICAÇÃO DE GUIA E SARJETA EXISTENTE	WAGNER						
D	18/09/18	GERAL	ANDERSON						
C	09/08/18	GERAL	WAGNER						
B	10/04/18	VIGAS DE TRAVAMENTO	WAGNER						
A	08/03/18	DETALHES	MANOEL						

PREFEITURA DO MUNICíPIO DE MAUÁ
SECRETARIA DE OBRAS

OBJETO: PROJETO EXECUTIVO DE DRENAGEM E PAVIMENTO RUA MANÁ TRAÇADO EM PLANTA E DETALHES		ESCALA: INDICADA REVISÃO: E
PROJETO: ROSANA CANDIDA DE OLIVEIRA	ART: 28027230171652555	DES.Nº: DR3-251
RESPONSÁVEL TÉCNICO REVISÃO: MANOEL BATISTA NETO	CREA/CAU: CREA:400177822	DATA: JULHO/17
ASSINATURA:	APROVADO POR:	

883-MA019-033-DR3-251_F-BIND