


- NOTAS:**
1 - MEDIDAS EM METRO, EXCETO ONDE INDICADAS.
- PASSEIO**
- MANTER (182.69m²)
 - REFAZER (0,00m²)
 - POSTE
 - ARVORE
- PAVIMENTO**
- DEMOLIÇÃO DE PAVIMENTO (0,00m²)

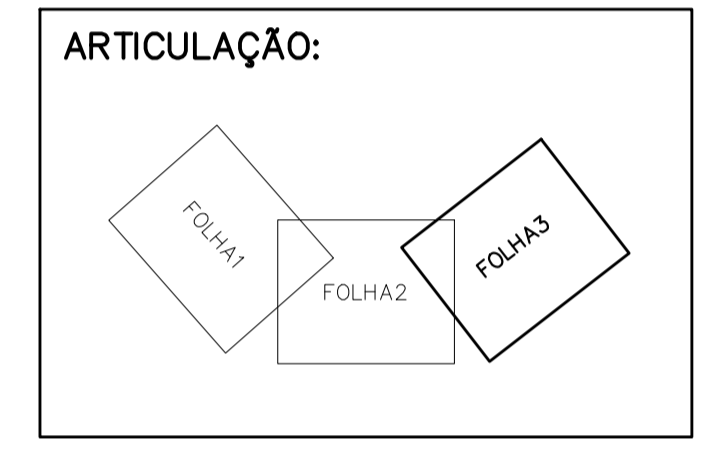

REVISÃO Nº	DATA	NATUREZA DA REVISÃO	EXECUÇÃO	VERIFICAÇÃO	APROVAÇÃO	DOCUMENTO DE REFERENCIA	DATA	FIRMA	Nº DO DESENHO
B	20/09/18	REVISÃO GERAL	ANDERSON						
A	09/08/18	REVISÃO GERAL	ANDRÉ						

PREFEITURA DO MUNICÍPIO DE MAUÁ
SECRETARIA DE OBRAS

OBJETO: CADASTRO DE INTERFERÊNCIAS
RUA ANGELO DANIEL
PLANTA

PROJETO: ROSANA CANDIDA DE OLIVEIRA
RESPONSÁVEL TÉCNICO REVISÃO: RAFAEL DEVIDES BENTO

ART: 28027230171652555
CREA/CAU: CREA:5070407944

ESCALA: 1:500
REVISÃO: B
DES.Nº: IT1-003
DATA: JUNHO/19

APROVADO POR:

863-MA019-033-IT1-003_B_BIND