
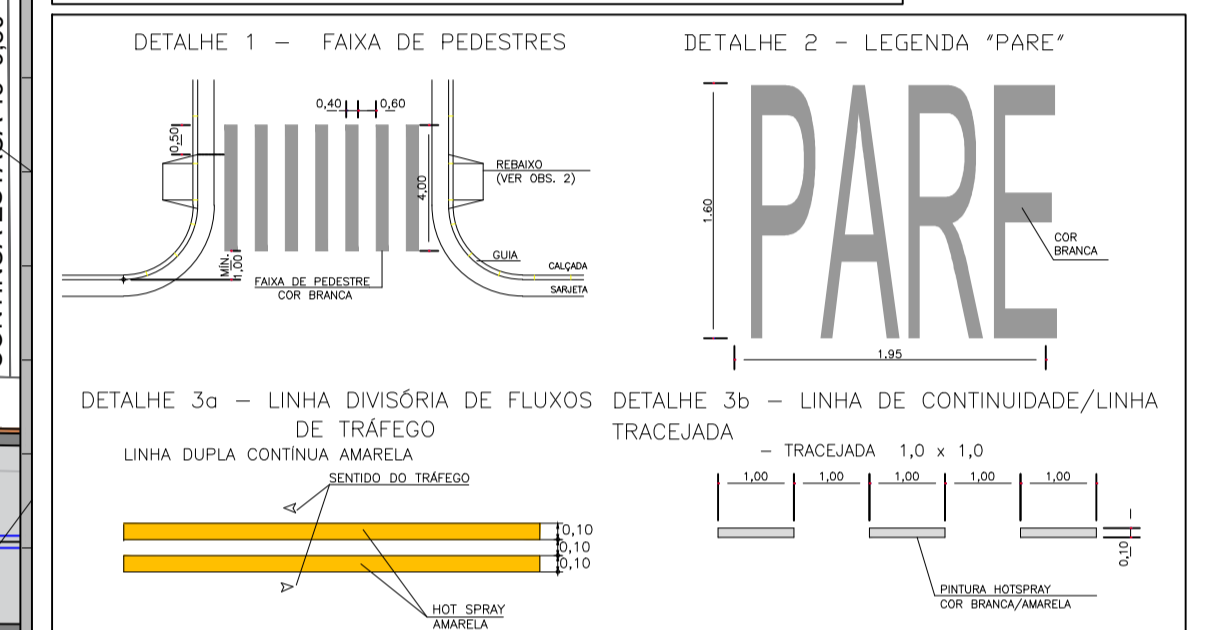



PROJETO	NOME DA VIA	BARRIO	Estatos (20m)	Extensão (m)	Compr. da via (m)	Área Paviment. (m²)	Superfície (m²)	gênis a reutilizar 40% do total existente (metros lineares)	superfície a reutilizar 40% do total (metros lineares)	Superfície Horizontal (m²)
DE-PAV-013-01	Rua Doutor Mário	Vila Fátima	0,22+18,44	458,44	1,9 x 1,8	332,62	35,00	366,75	366,75	900,00

LEGENDA:

- EIXO DA VIA A SER RECUPERADA
- ÁREA DE REFORMA DO PAVIMENTO
- GUIAS EXISTENTES
- SARJETAS EXISTENTES
- SARJETÃO A RECUPERAR/CONSTRUIR

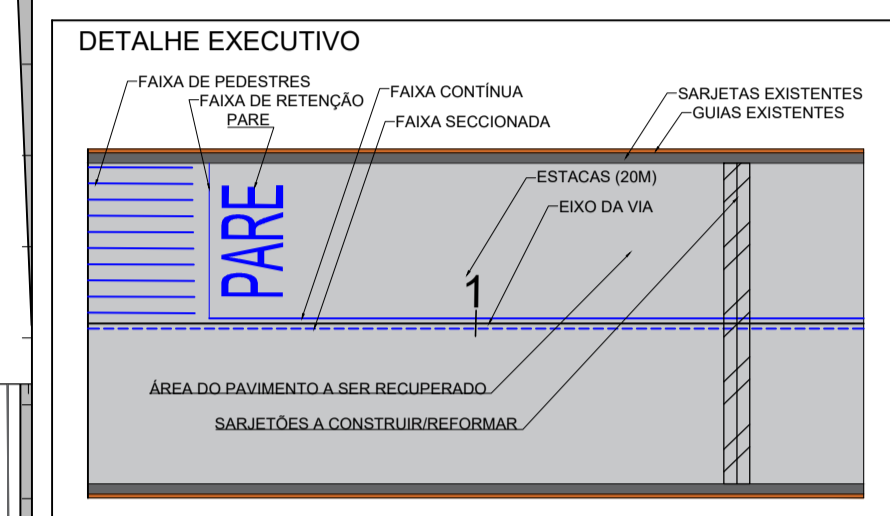

- NOTAS:
- 1 - DIMENSÕES E COTAS EM METRO, EXCETO INDICAÇÃO CONTRÁRIA.
 - 2 - O PROJETO PREVÊ A RECONSTRUÇÃO DA PAVIMENTAÇÃO DA VIA NO TRECHO INDICADO.
 - 3 - AS GUIAS, SARJETAS E SARJETÕES FALTANTES E/OU DANIFICADAS DEVERÃO SER INSTALADAS.
 - 4 - AS CALÇADAS QUE SOFREREM DANOS EM DECORRÊNCIA DAS OBRAS DEVERÃO SER REFORMADAS E/OU ADEQUADAS.
 - 5 - DEVERÃO SER REFORMADOS OS LEITOS ONDE HOUVER PANEIS E/OU ABERTURAS NO PAVIMENTO EXISTENTE.
 - 6 - A EMPRESA CONTRATADA RESPONSÁVEL PELA OBRA DEVERÁ VERIFICAR PREVIAMENTE AS INTERFERÊNCIAS, CONSTANDO OU NÃO NOS DESENHOS DOS PROJETOS.
 - 7 - SERÁ MANTIDA A CONFIGURAÇÃO DA DRENAGEM EXISTENTE, INTERFERÊNCIAS, CONSTANDO OU NÃO NOS DESENHOS DOS PROJETOS.

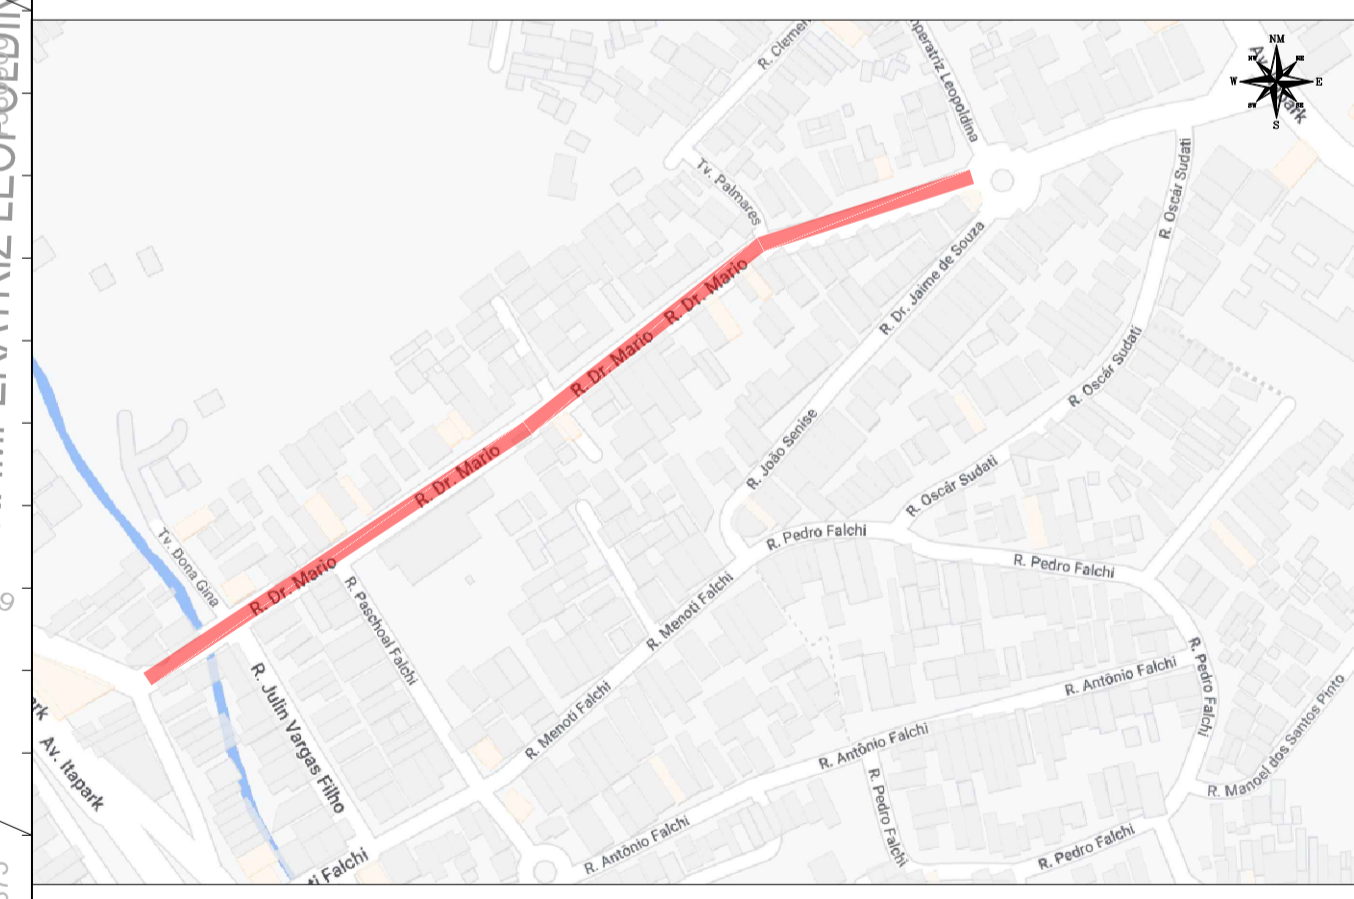

PLANTA DE LOCALIZAÇÃO SEM ESCALA.

REVISÃO	DATA	NATUREZA DA REVISÃO	EXECUÇÃO	VERIFICAÇÃO	APROVAÇÃO	DOCUMENTO DE REFERENCIA	DATA	FIRMA	Nº DO DESENHO
A	JULHO/2022	EMISSÃO INICIAL							

gpo	
DESENHO Nº: DE-PAV-013-01	ESCALA: 1:250
PROJETO	
DESENHO	
VERIFICAÇÃO	
APROVAÇÃO	
ASSINATURA	
ART-Nº	

PREFEITURA DO MUNICÍPIO DE MAUÁ

SECRETARIA DE OBRAS

OBJETO	OPERAÇÃO
PROJETOS DE RECUPERAÇÃO DE PAVIMENTAÇÃO DE VIAS URBANAS DO MUNICÍPIO DE MAUÁ	TRABALHO
PROJETO EXECUTIVO DE PAVIMENTAÇÃO - RUA DR. MARIO	DES. Nº
	022
ASSINATURA:	APROVADO POR:
DATA	REVISÃO
07/2022	A