


- NOTAS:**  
1 - MEDIDAS EM METRO, EXCETO ONDE INDICADAS.
- PASSEIO**
- MANTER (182.69m<sup>2</sup>)
  - REFAZER (0,00m<sup>2</sup>)
  - POSTE
  - ARVORE
- PAVIMENTO**
- DEMOLIÇÃO DE PAVIMENTO (0,00m<sup>2</sup>)

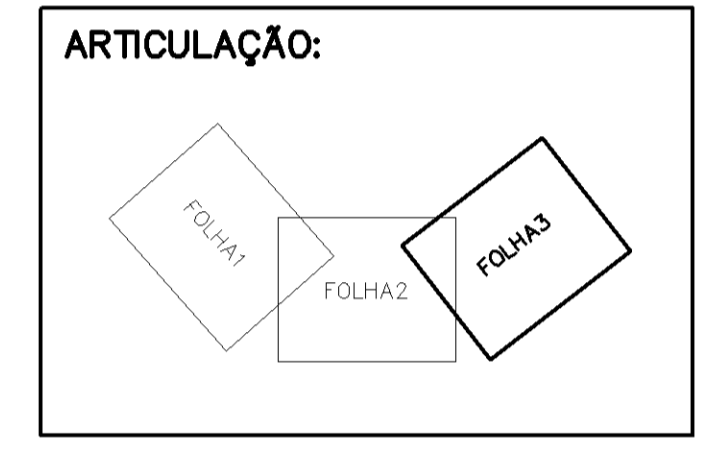

REVISÃO Nº	DATA	NATUREZA DA REVISÃO	EXECUÇÃO	VERIFICAÇÃO	APROVAÇÃO	DOCUMENTO DE REFERÊNCIA	DATA	FIRMA	Nº DO DESENHO
B	20/09/18	REVISÃO GERAL	ANDERSON						
A	09/08/18	REVISÃO GERAL	ANDRÉ						

**PREFEITURA DO MUNICÍPIO DE MAUÁ**  
SECRETARIA DE OBRAS

OBJETO CADASTRO DE INTERFERÊNCIAS RUA ANGELO DANIEL PLANTA		ESCALA 1:500
PROJETO ROSANA CANDIDA DE OLIVEIRA		REVISÃO B
RESPONSÁVEL TÉCNICO REVISÃO MANOEL BATISTA NETO	ART 28027230171652555 CREA/CAU CREA:400177822	DES Nº IT1-003
ASSINATURA	APROVADO POR:	DATA JULHO/17

SB3-MA019-033-IT1-003\_B