




ELEVÇÃO 01  
Scale: 1:50

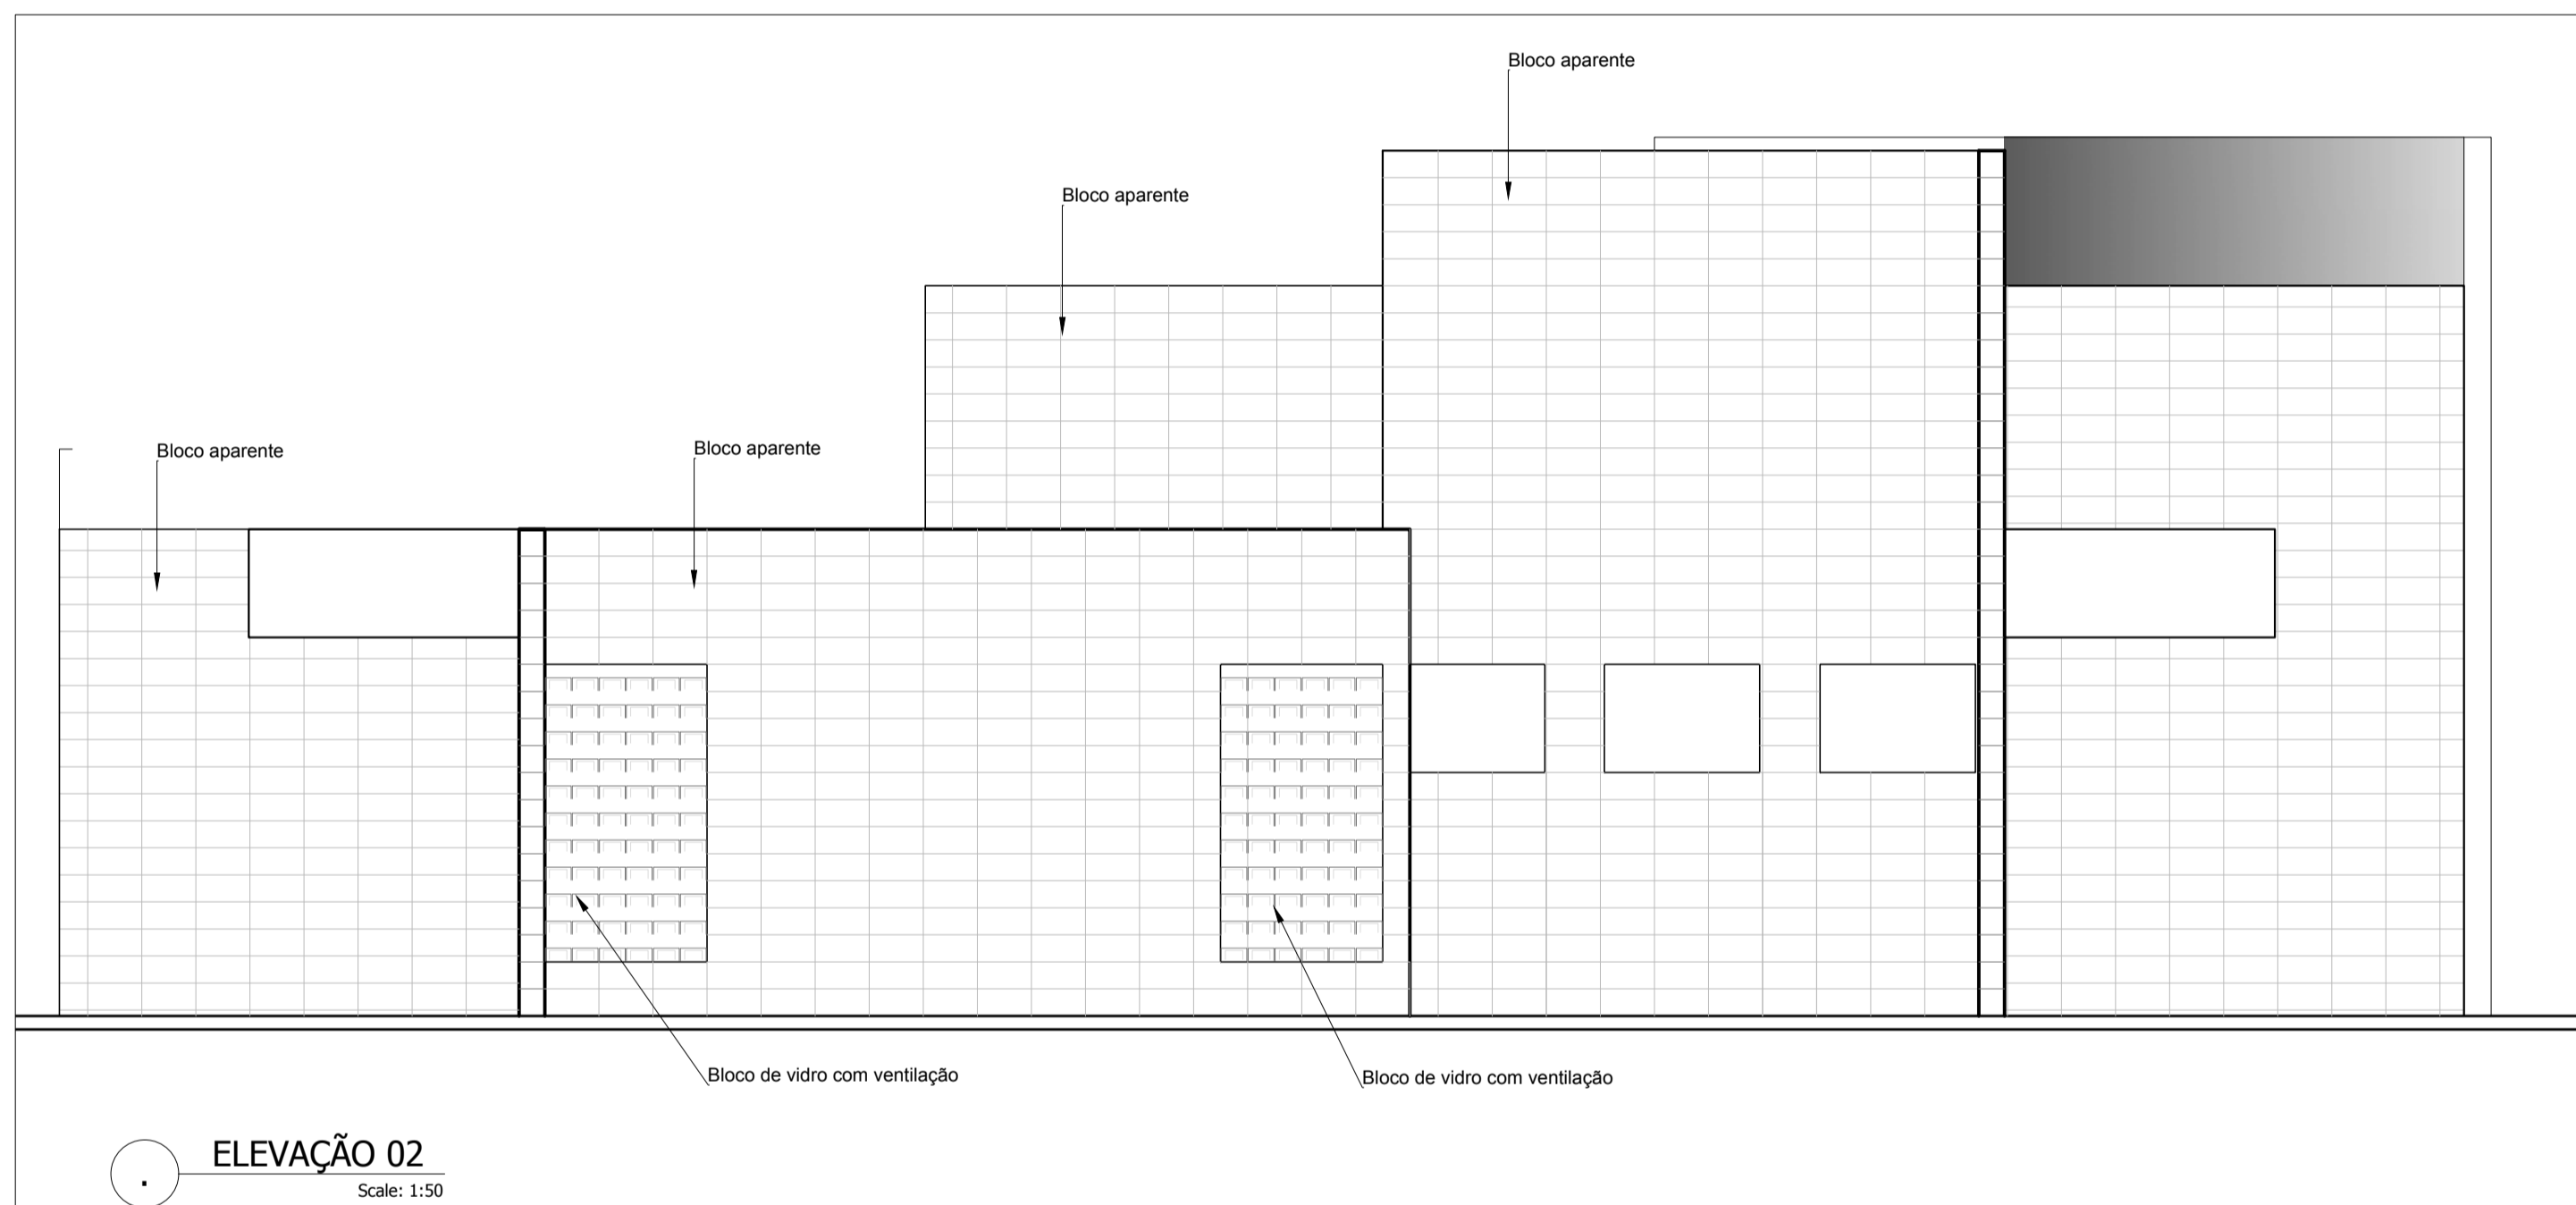

ELEVÇÃO 02  
Scale: 1:50

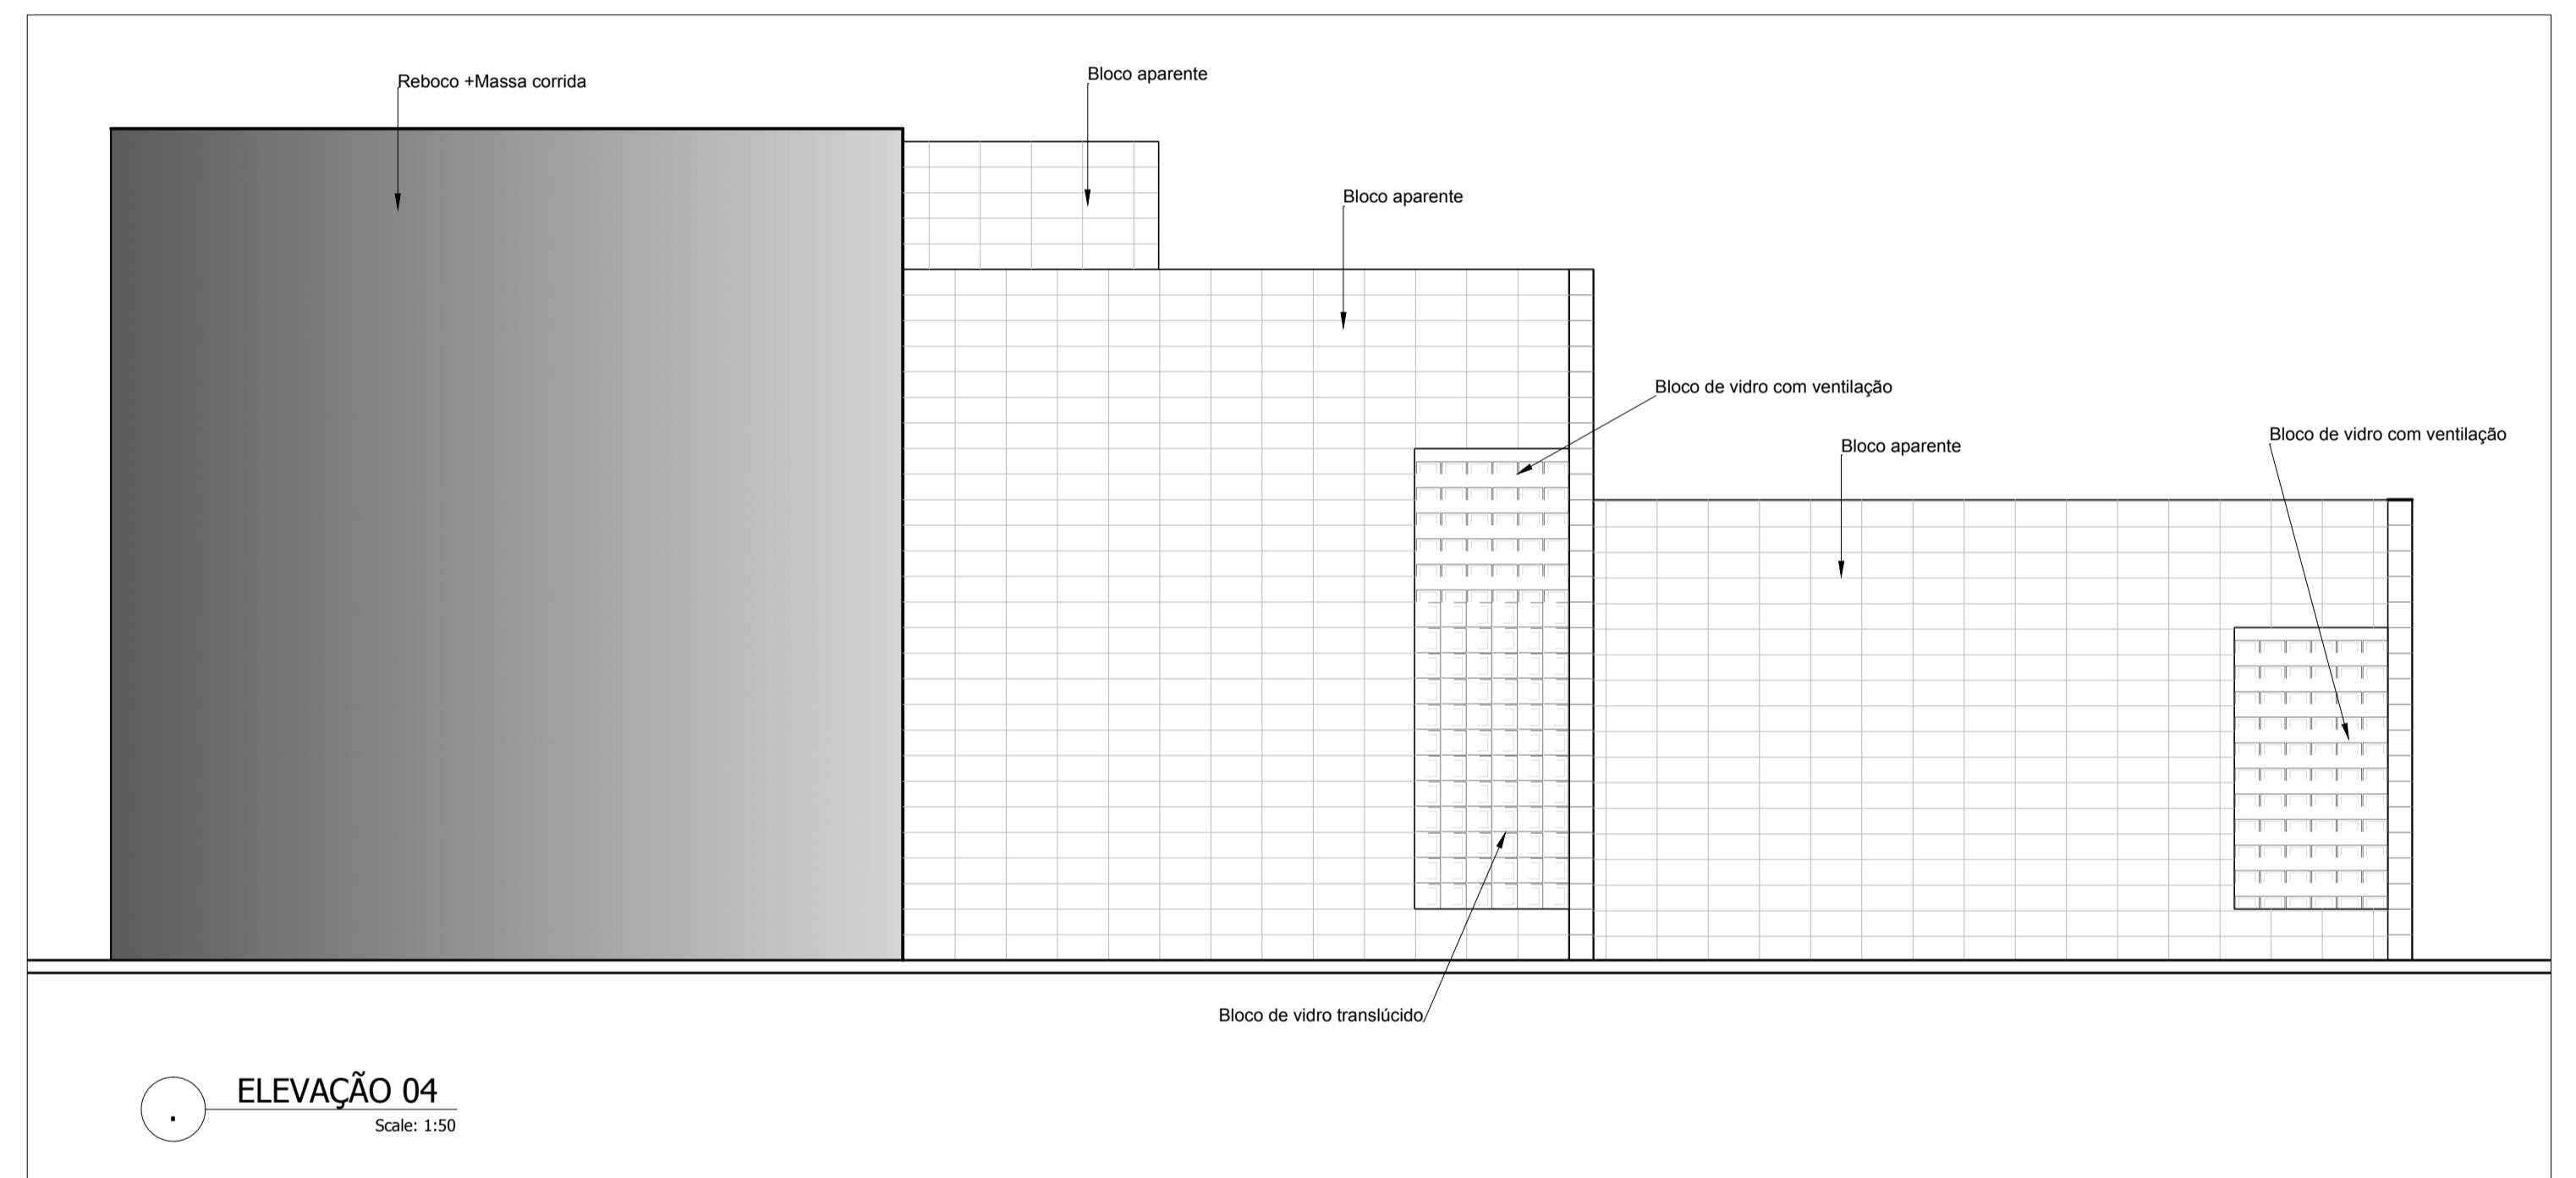

ELEVÇÃO 04  
Scale: 1:50

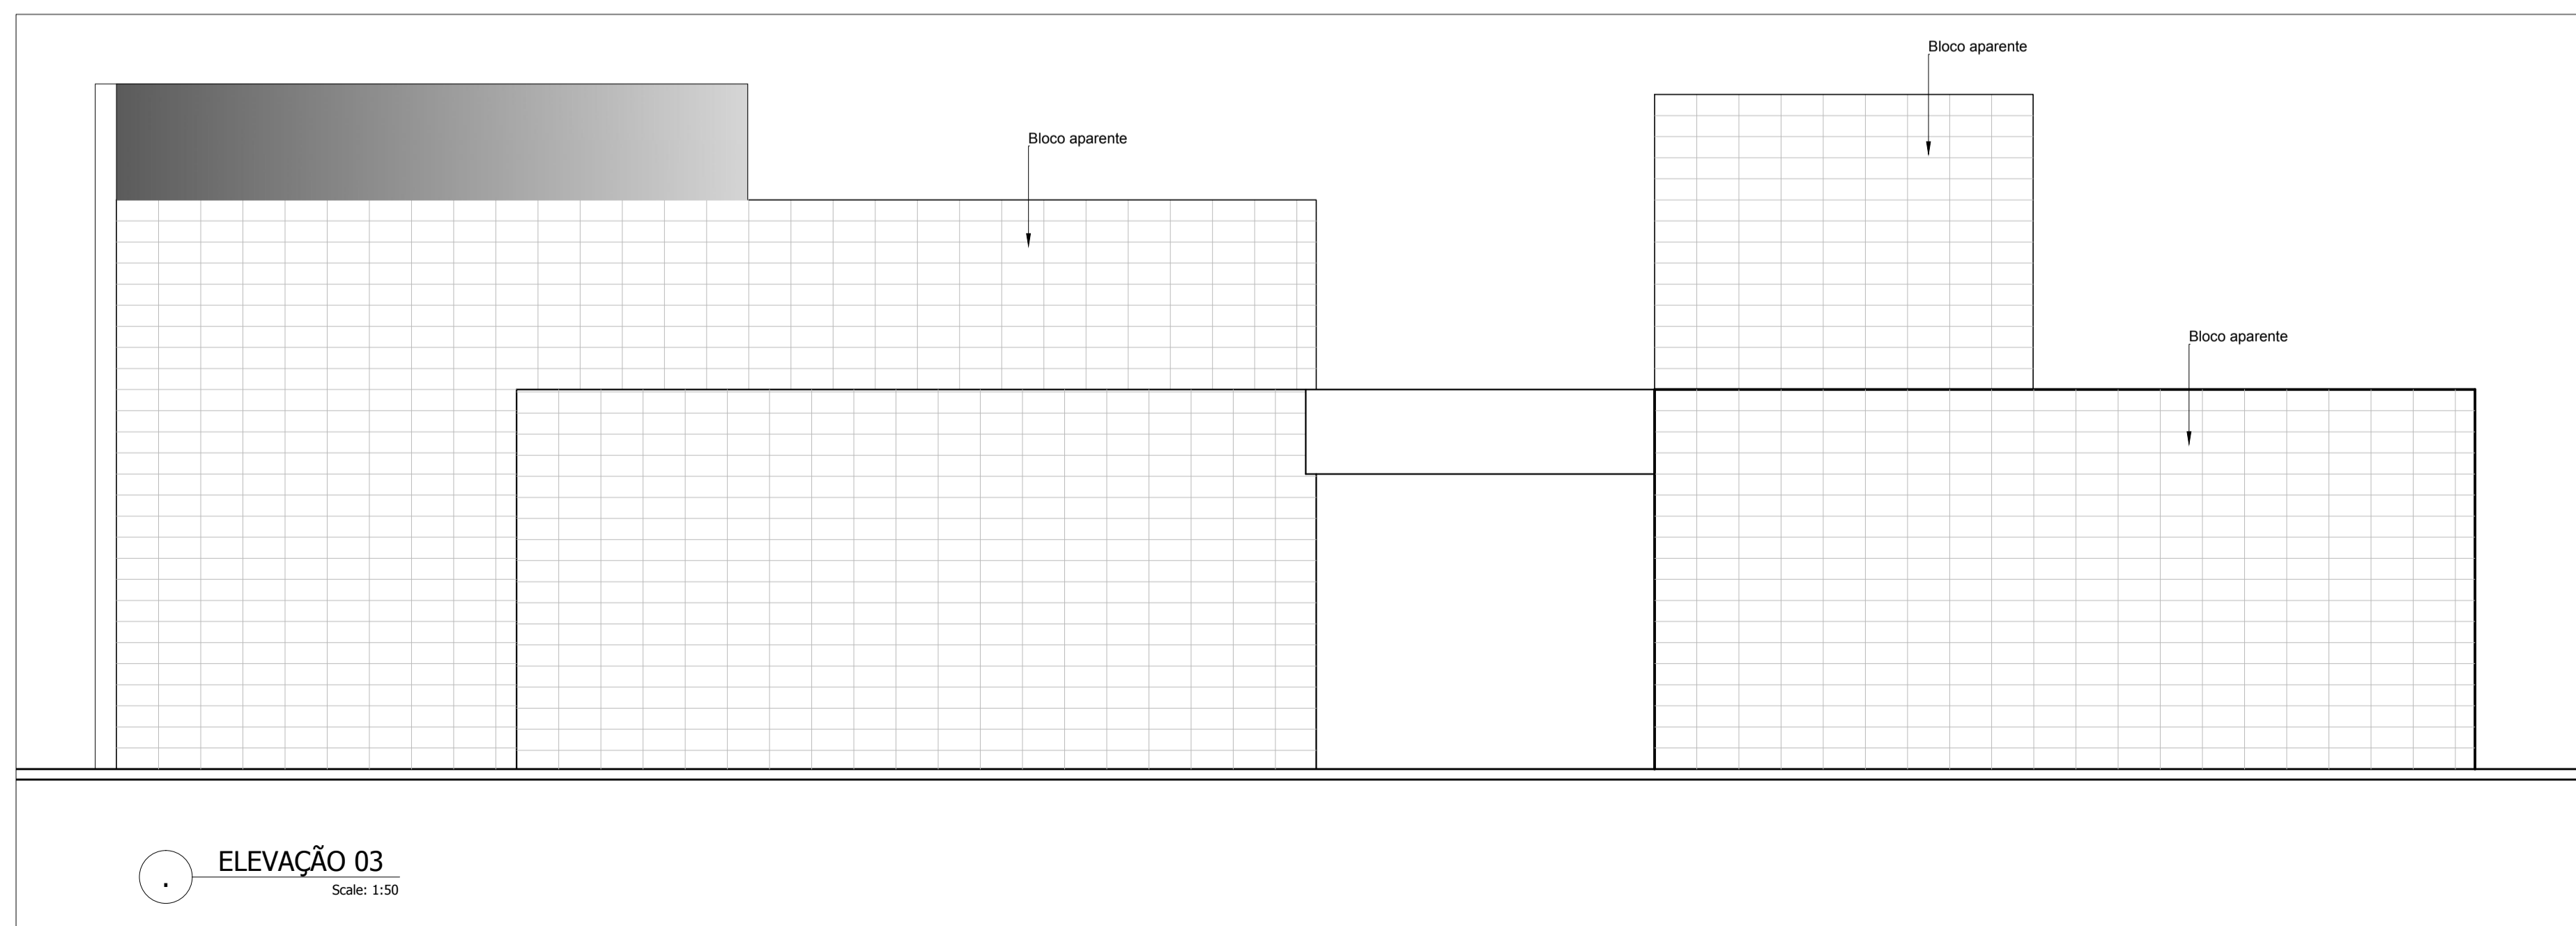

ELEVÇÃO 03  
Scale: 1:50

arquiteto  
CARLOS EDSON LAZZARI  
CAU A8724-6  
RRT. = 000002522702



PREFEITURA DO MUNICÍPIO DE MAUÁ  
-SO-  
Departamento Técnico de Projetos e Fiscalização de Edificações Públicas

|                |  |                |          |   |          |
|----------------|--|----------------|----------|---|----------|
| PRONCHA        |  |                |          | 06/06   |          |
| PROJETO        |  |                |          | ELEVÇÕES  |          |
| ASSUNTO        |  |                |          | ELEVÇÕES  |          |
| LOCAL          |  |                |          | RUA DAVID BOSCARIOL, S/N<br>VILA MAGINI - MAUÁ. |          |
| PROJETO        |  |                |          | DATA  |          |
| SO             |  | DESENHO        | ESCALA   | FASE DO PROJETO                                 | JAN/2015 |
|                |  | Carlos Lazzari | Indicada | PROJETO BÁSICO                                  |          |
| CONFERIDO POR: |  |                |          | APROVADO POR:                                   |          |
| CONFERIDO EM:  |  |                |          | APROVADO EM:                                    |          |