

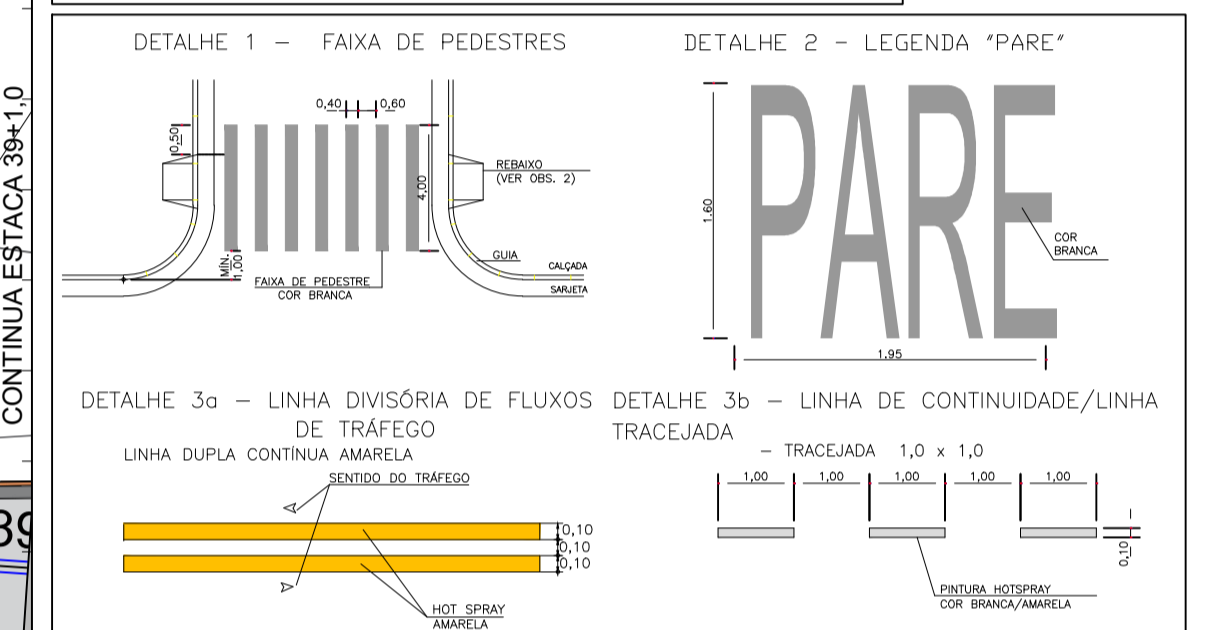


PROJETO	NOME DA VIA	BARRIO	Estacas (20m)	Extensão (m)	Comprimento da via (m)	Área de recuperação a recuperar (m²)	Sarjetas (m²)	Área a recuperar 40% da total existente (metro linear)	Sarjetas a retirar 40% da total existente (metro linear)	Sinalização horizontal (m²)
DE PAV-002-01 DE PAV-002-02 DE PAV-002-03	02 - Av. Guilherme Polydoro	Jardim Zain	0+48+5.14	986.14	6,2 x 7,0	986.14	96,00	791,31	791,31	861,00

- LEGENDA:
- EIXO DA VIA A SER RECUPERADA
 - ÁREA DE REFORMA DO PAVIMENTO
 - GUIAS EXISTENTES
 - SARJETAS EXISTENTES
 - SARJETÃO A RECUPERAR/CONSTRUIR

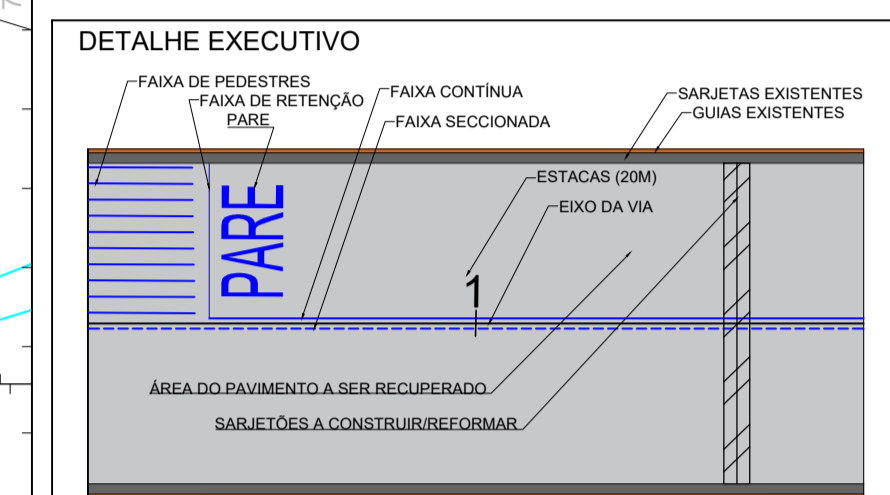

- NOTAS:
- 1 - DIMENSÕES E COTAS EM METRO, EXCETO INDICAÇÃO CONTRÁRIA.
 - 2 - O PROJETO PREVÊ A RECONSTRUÇÃO DA PAVIMENTAÇÃO DA VIA NO TRECHO INDICADO.
 - 3 - AS GUIAS, SARJETAS E SARJETÕES FALTANTES E/OU DANIFICADAS DEVERÃO SER INSTALADAS.
 - 4 - AS CALÇADAS QUE SOFREREM DANOS EM DECORRÊNCIA DAS OBRAS DEVERÃO SER REFORMADAS E/OU ADEQUADAS.
 - 5 - DEVERÃO SER REFORMADOS OS LEITOS ONDE HOUVER PAINÉIS E/OU ABERTURAS NO PAVIMENTO EXISTENTE.
 - 6 - A EMPRESA CONTRATADA RESPONSÁVEL PELA OBRA DEVERÁ VERIFICAR PREVIAMENTE AS INTERFERÊNCIAS, CONSTANDO OU NÃO NOS DESENHOS DOS PROJETOS.
 - 7 - SERÁ MANTIDA A CONFIGURAÇÃO DA DRENAGEM EXISTENTE, INTERFERÊNCIAS, CONSTANDO OU NÃO NOS DESENHOS DOS PROJETOS.

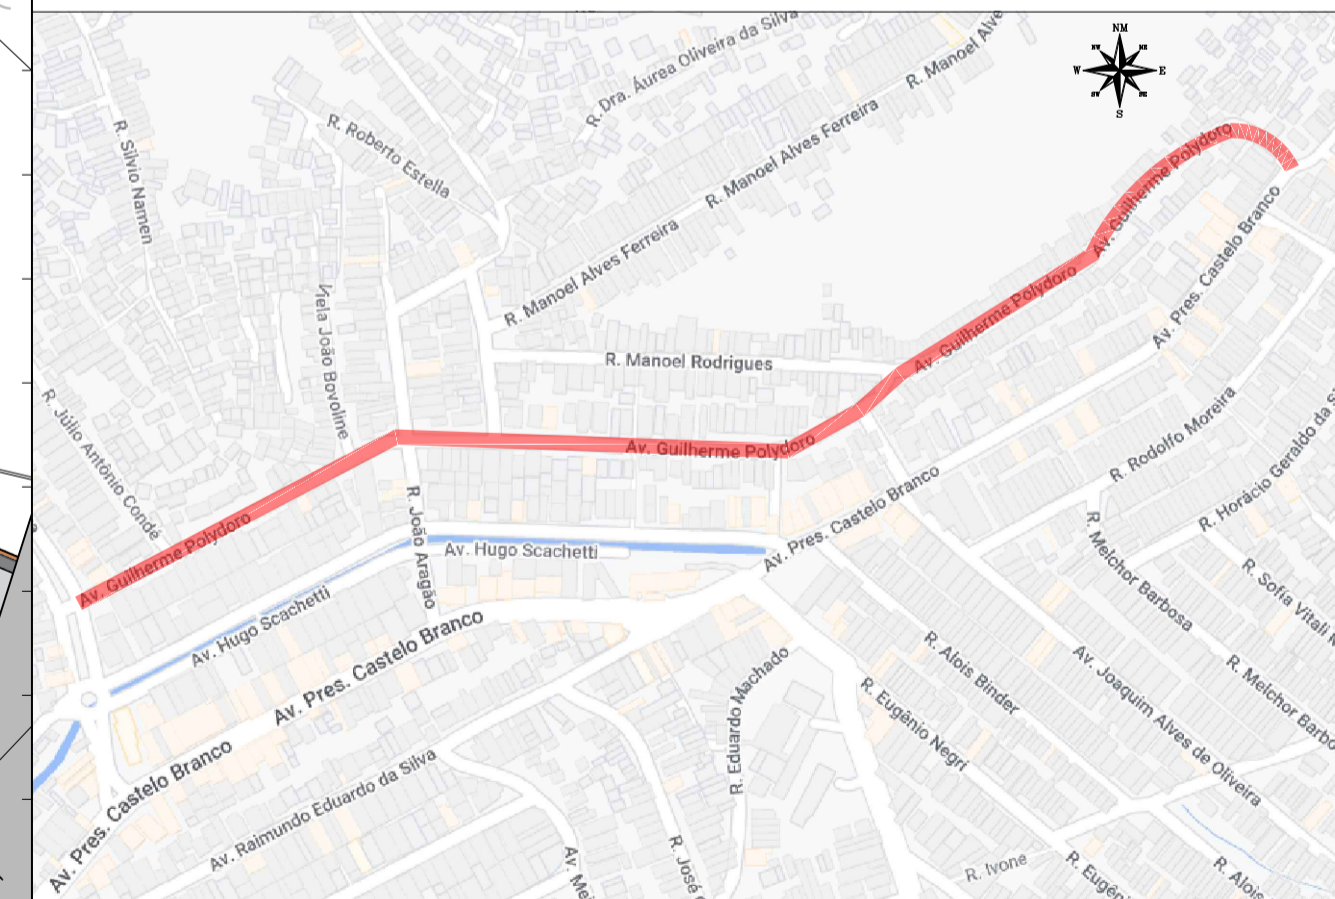

REVISÃO	DATA	NATUREZA DA REVISÃO	EXECUÇÃO	VERIFICAÇÃO	APROVAÇÃO	DOCUMENTO DE REFERENCIA	DATA	FIRMA	Nº DO DESENHO
A	JULHO/2022	EMISSÃO INICIAL							

DESENHO Nº: DE-PAV-002-02	ESCALA: 1:250
PROJETO	
DESENHO	
VERIFICAÇÃO	
APROVAÇÃO	
ASSINATURA	
ART-Nº	

PREFEITURA DO MUNICÍPIO DE MAUÁ
SECRETARIA DE OBRAS

OBJETO: **PROJETOS DE RECUPERAÇÃO DE PAVIMENTAÇÃO DE VIAS URBANAS DO MUNICÍPIO DE MAUÁ**

OPERAÇÃO: **PROJETO EXECUTIVO DE PAVIMENTAÇÃO - AV. GUILHERME POLYDORO**

DES. Nº: **004**

ASSINATURA: _____ APROVADO POR: _____

DATA: **07/2022** REVISÃO: **A**

