
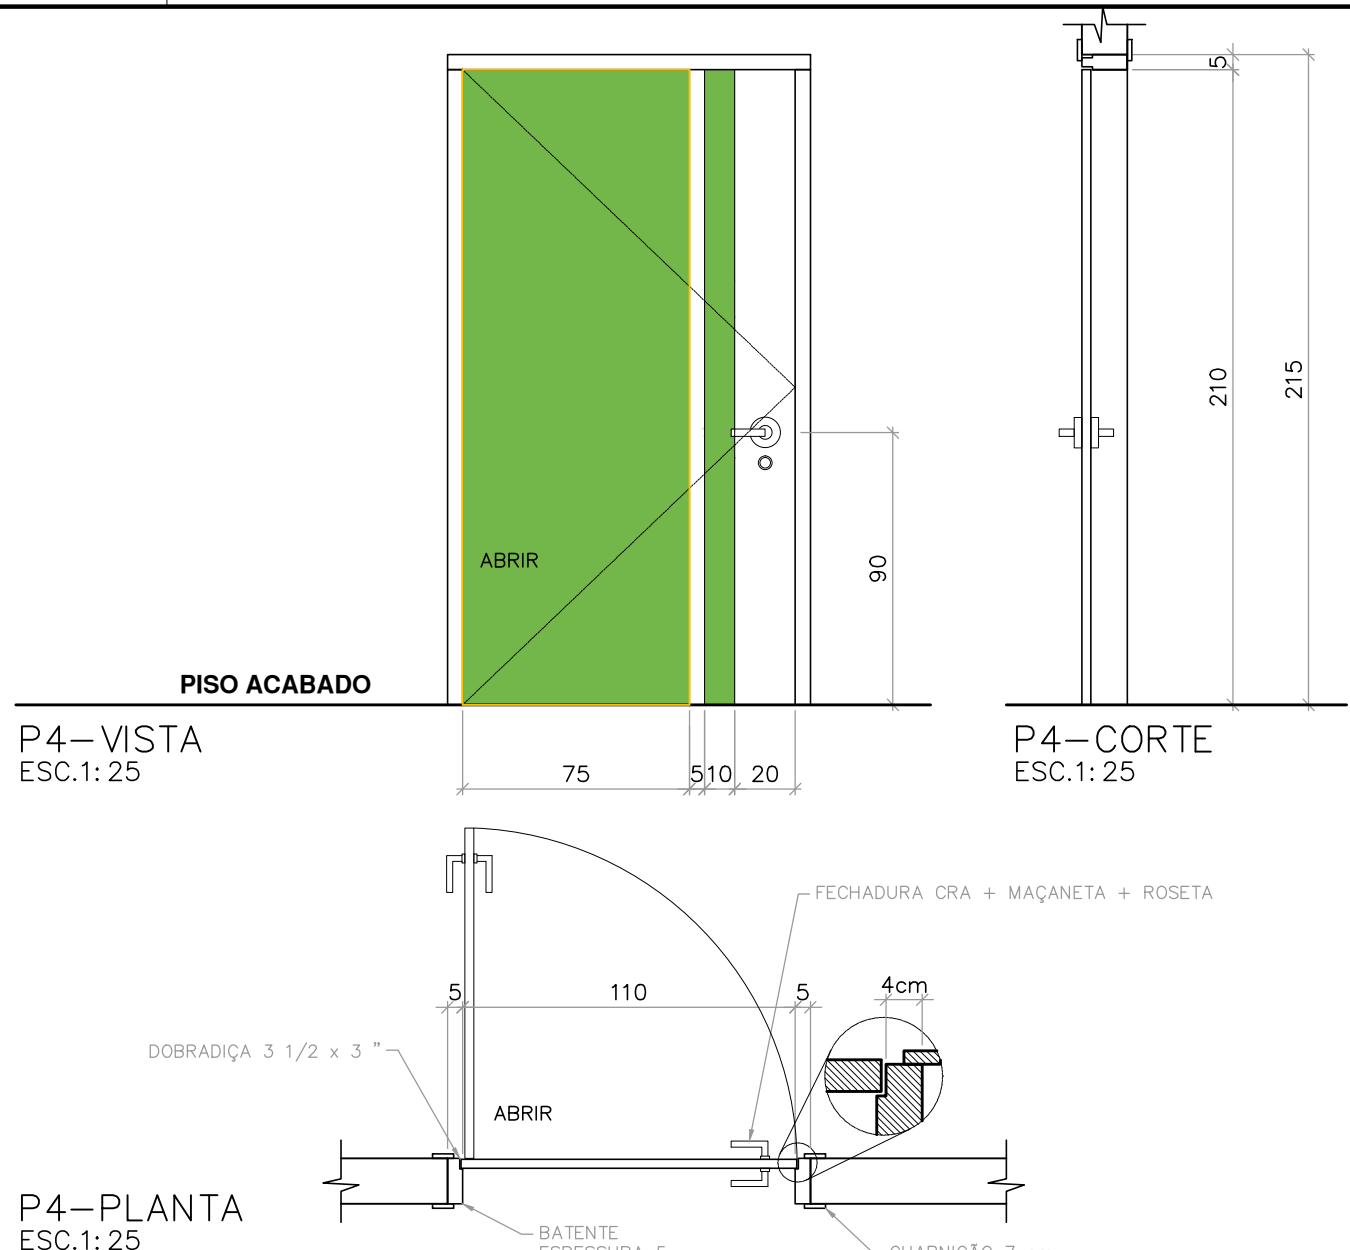
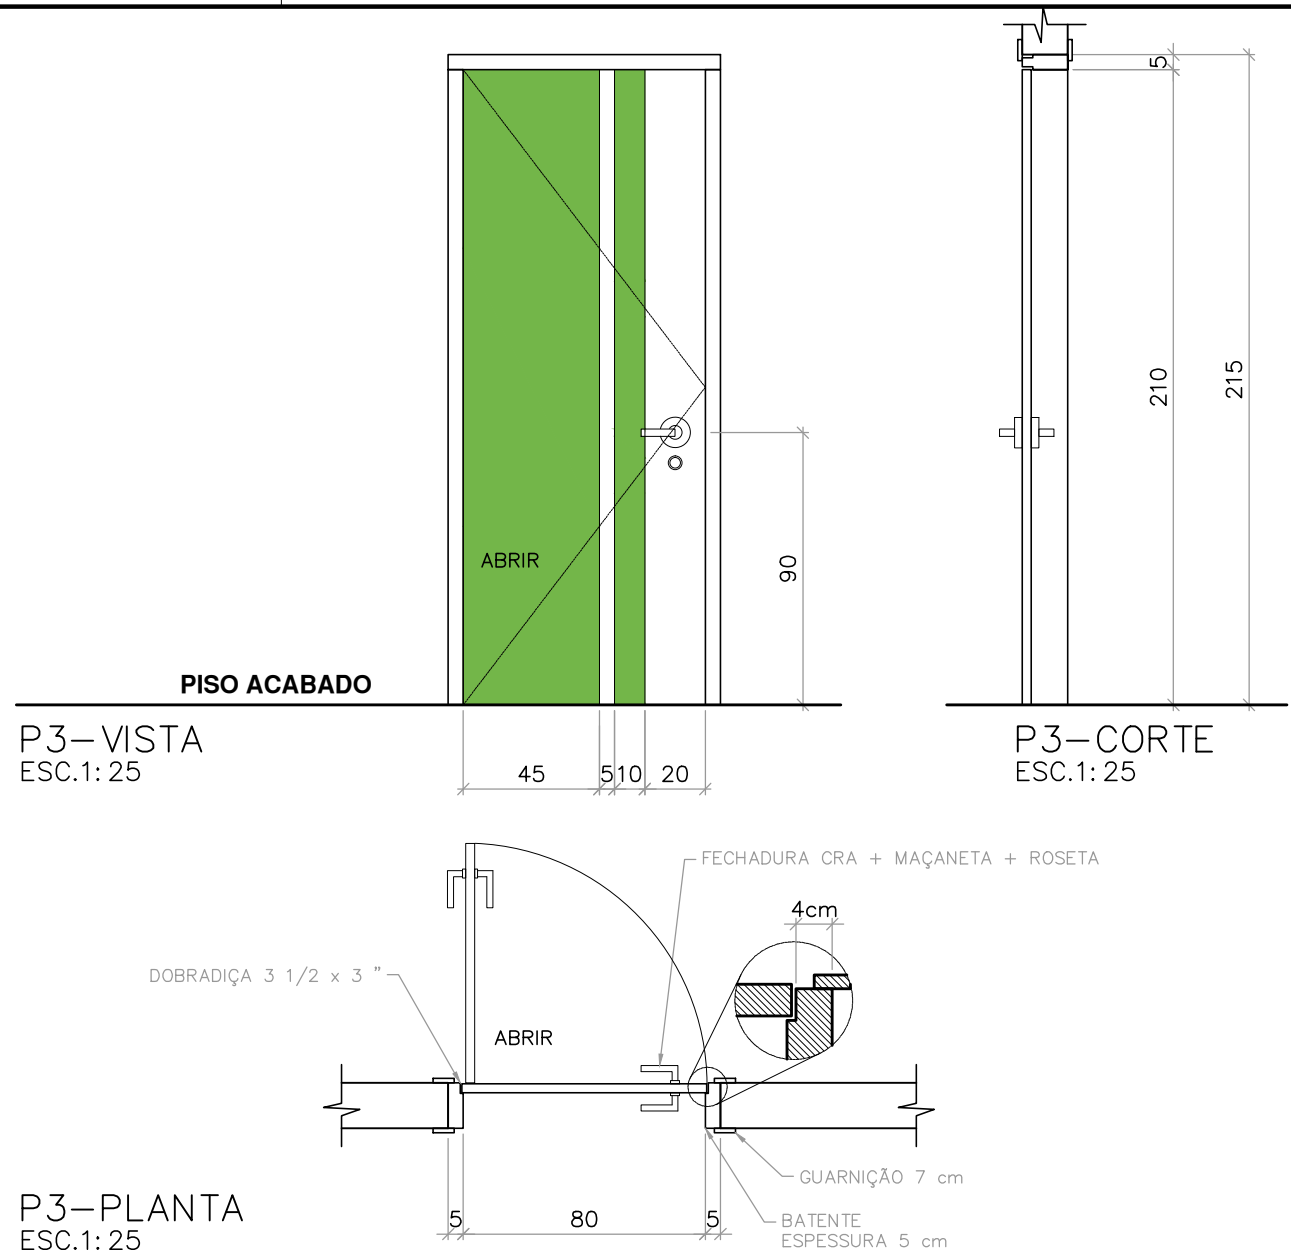
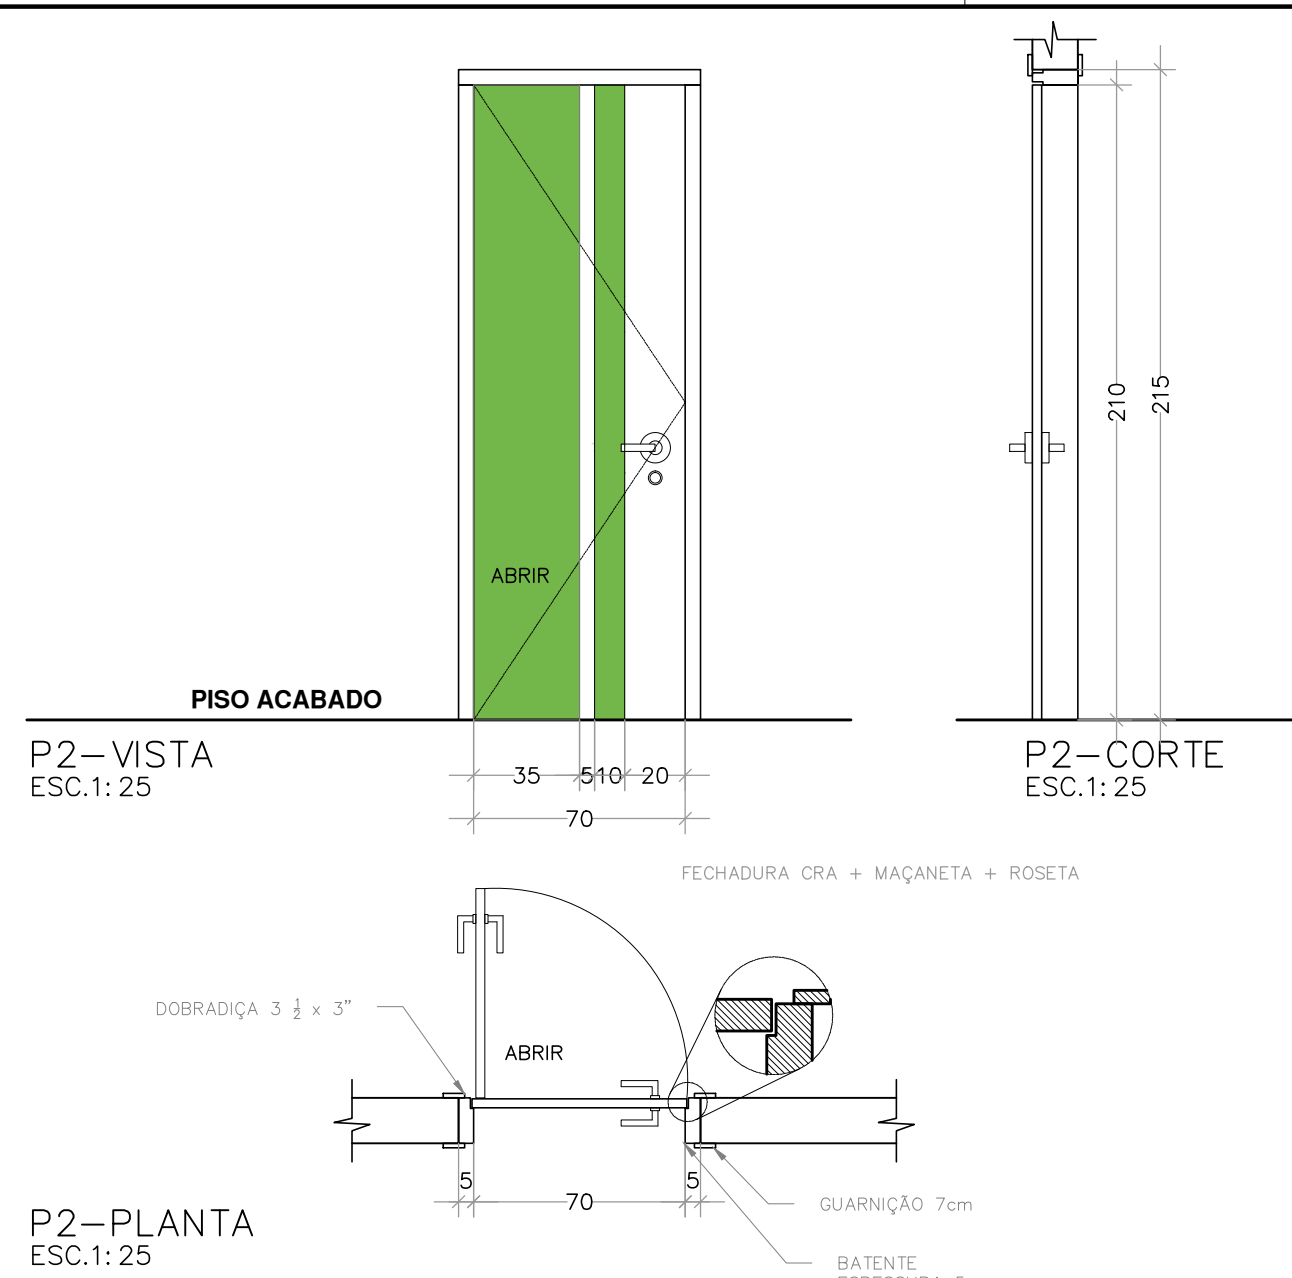


ESP.	PEN.
01	0,2
02	0,25
03	0,3
04	0,4
05	0,15
06	0,2
07	0,4
08	0,55
09	0,35
10	0,1
11	0,1
14	0,55
15	0,1
16	0,55
20	0,15
23	0,55
24	0,13
25	0,13
26	0,1
30	0,2
50	0,25
100	0,15
124	0,3
150	0,15
175	0,1
232	0,15
233	0,13
254	0,1
255	0,6




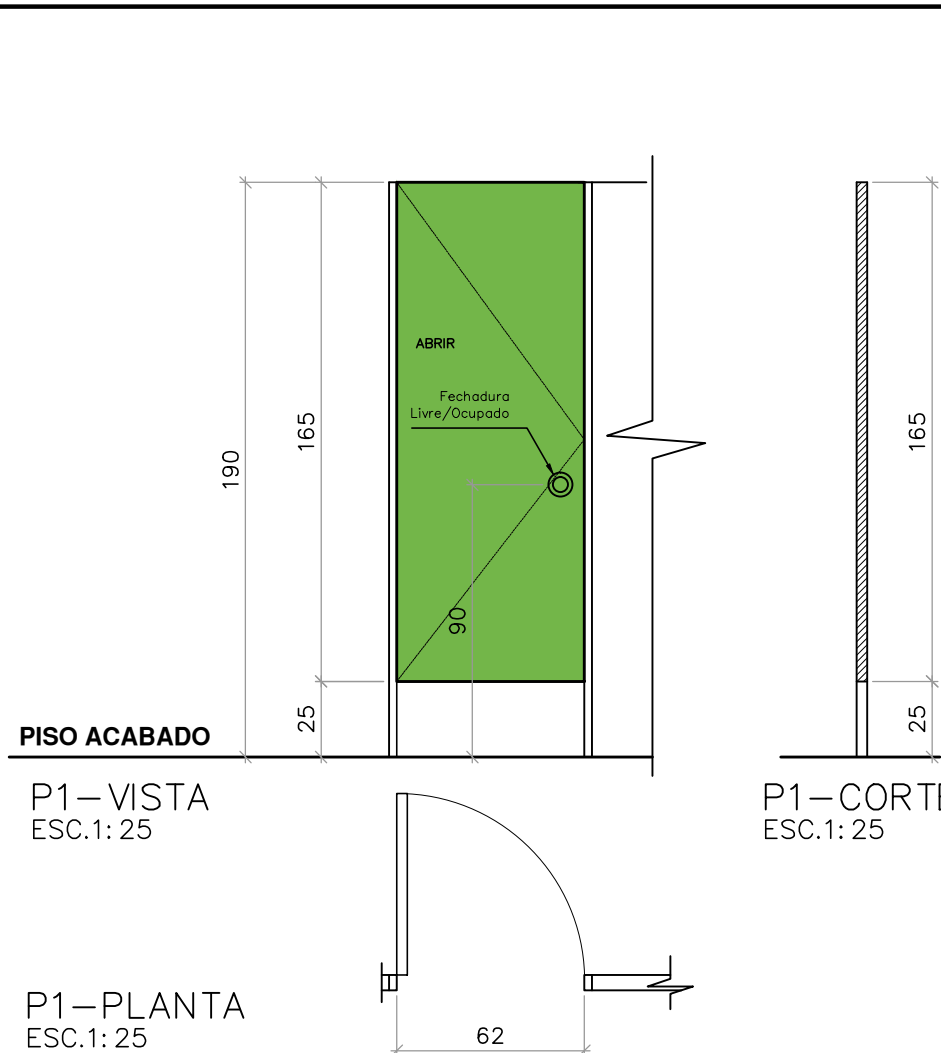


CÓDIGO / TIPO	P-1	PORTA DE ABRIR (60x170cm)
QUANTIDADE	05	
ACABAMENTO ESPECIFICAÇÃO	-PORTA EM MADEIRA DE COMPENSADO NAVAL, ENCABEÇADA, REVESTIDA COM LAMINADO MELAMINICO, NAS DUAS FACES, COR A DEFINIR. -BATENTE METÁLICO EM CHAPA DE FERRO DOBRADA Nº 16, -FECHADURA TRINCO INTERNO (LIVRE/OCUPADO)	
VIDRO		
SOLEIRA OU PEITORIL	NÃO HAVERÁ SOLEIRA. DIVISÓRIA EM GRANITO POLIDO - CINZA ANDORINHA - H=1,90m	

CÓDIGO / TIPO	P-2	PORTA DE ABRIR (70x210cm)
QUANTIDADE	01	
ACABAMENTO ESPECIFICAÇÃO	-PORTA EM MADEIRA DE COMPENSADO NAVAL, ENCABEÇADA, REVESTIDA COM LAMINADO MELAMINICO, NAS DUAS FACES, COR A DEFINIR. -BATENTE METÁLICO EM CHAPA DE FERRO DOBRADA Nº 16, -FECHADURA COMPLETA CROMO ACETINADO COM MESTRAGEM -MOLA MA 200	
VIDRO		
SOLEIRA OU PEITORIL	-SOLEIRA EM GRANITO POLIDO - CINZA ANDORINHA SOMENTE ONDE HOUVER DESNIVEL DE 1cm OU MUDANÇA DE TIPO DE PISO (CONF. INDICADO EM PLANTA BAIXA)	

CÓDIGO / TIPO	P-3	PORTA DE ABRIR (80x210cm)
QUANTIDADE	06	
ACABAMENTO ESPECIFICAÇÃO	-PORTA EM MADEIRA DE COMPENSADO NAVAL, ENCABEÇADA, REVESTIDA COM LAMINADO MELAMINICO, NAS DUAS FACES, COR A DEFINIR. -BATENTE METÁLICO EM CHAPA DE FERRO DOBRADA Nº 16, -FECHADURA COMPLETA CROMO ACETINADO COM MESTRAGEM -MOLA MA 200	
VIDRO		
SOLEIRA OU PEITORIL	-SOLEIRA EM GRANITO POLIDO - CINZA ANDORINHA SOMENTE ONDE HOUVER DESNIVEL DE 1cm OU MUDANÇA DE TIPO DE PISO (CONF. INDICADO EM PLANTA BAIXA)	

CÓDIGO / TIPO	P-4	PORTA DE ABRIR (110x210cm)
QUANTIDADE	06	
ACABAMENTO ESPECIFICAÇÃO	-PORTA EM MADEIRA DE COMPENSADO NAVAL, ENCABEÇADA, REVESTIDA COM LAMINADO MELAMINICO, NAS DUAS FACES, COR A DEFINIR. -BATENTE METÁLICO EM CHAPA DE FERRO DOBRADA Nº 16, -FECHADURA COMPLETA CROMO ACETINADO COM MESTRAGEM -MOLA MA 200	
VIDRO		
SOLEIRA OU PEITORIL	-SOLEIRA EM GRANITO POLIDO - CINZA ANDORINHA SOMENTE ONDE HOUVER DESNIVEL DE 1cm OU MUDANÇA DE TIPO DE PISO (CONF. INDICADO EM PLANTA BAIXA)	

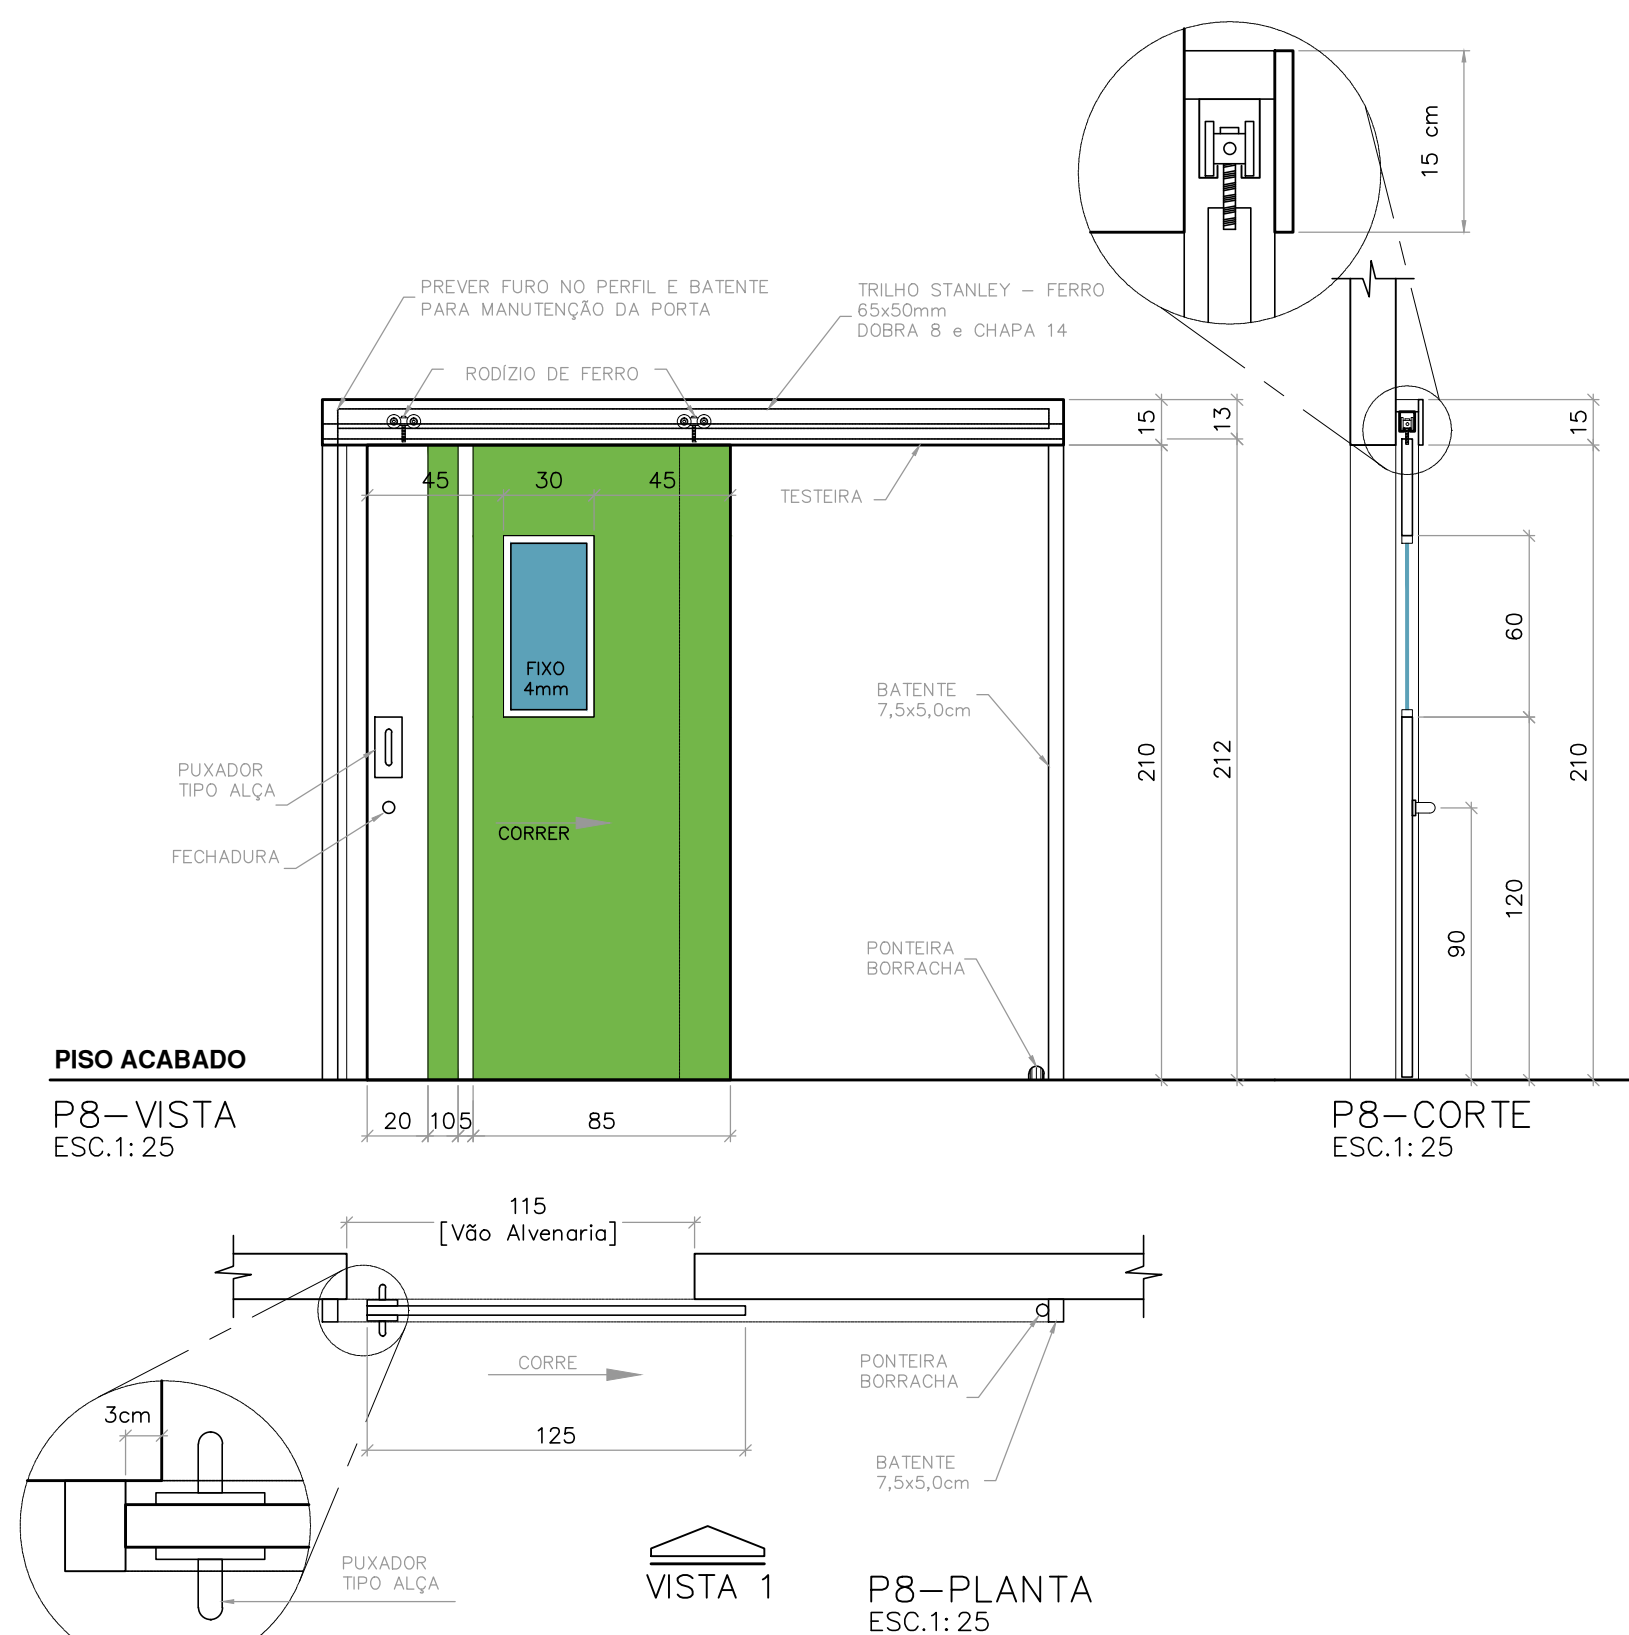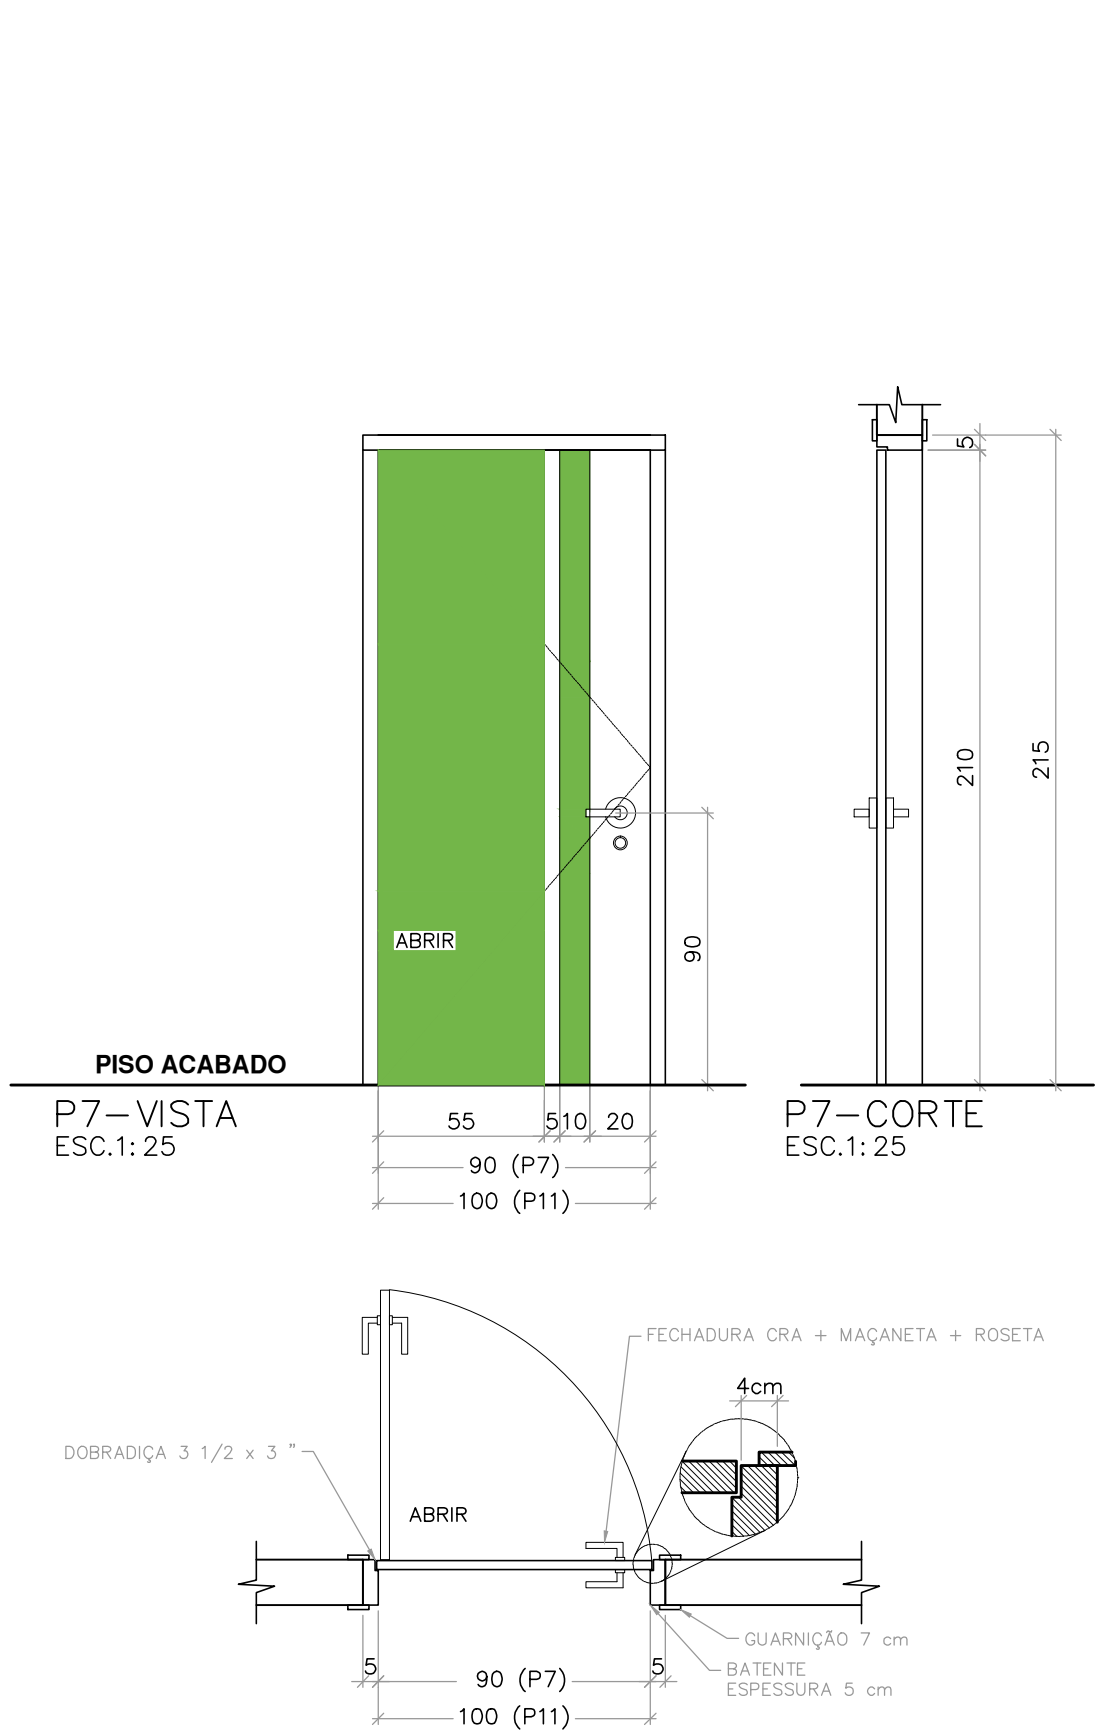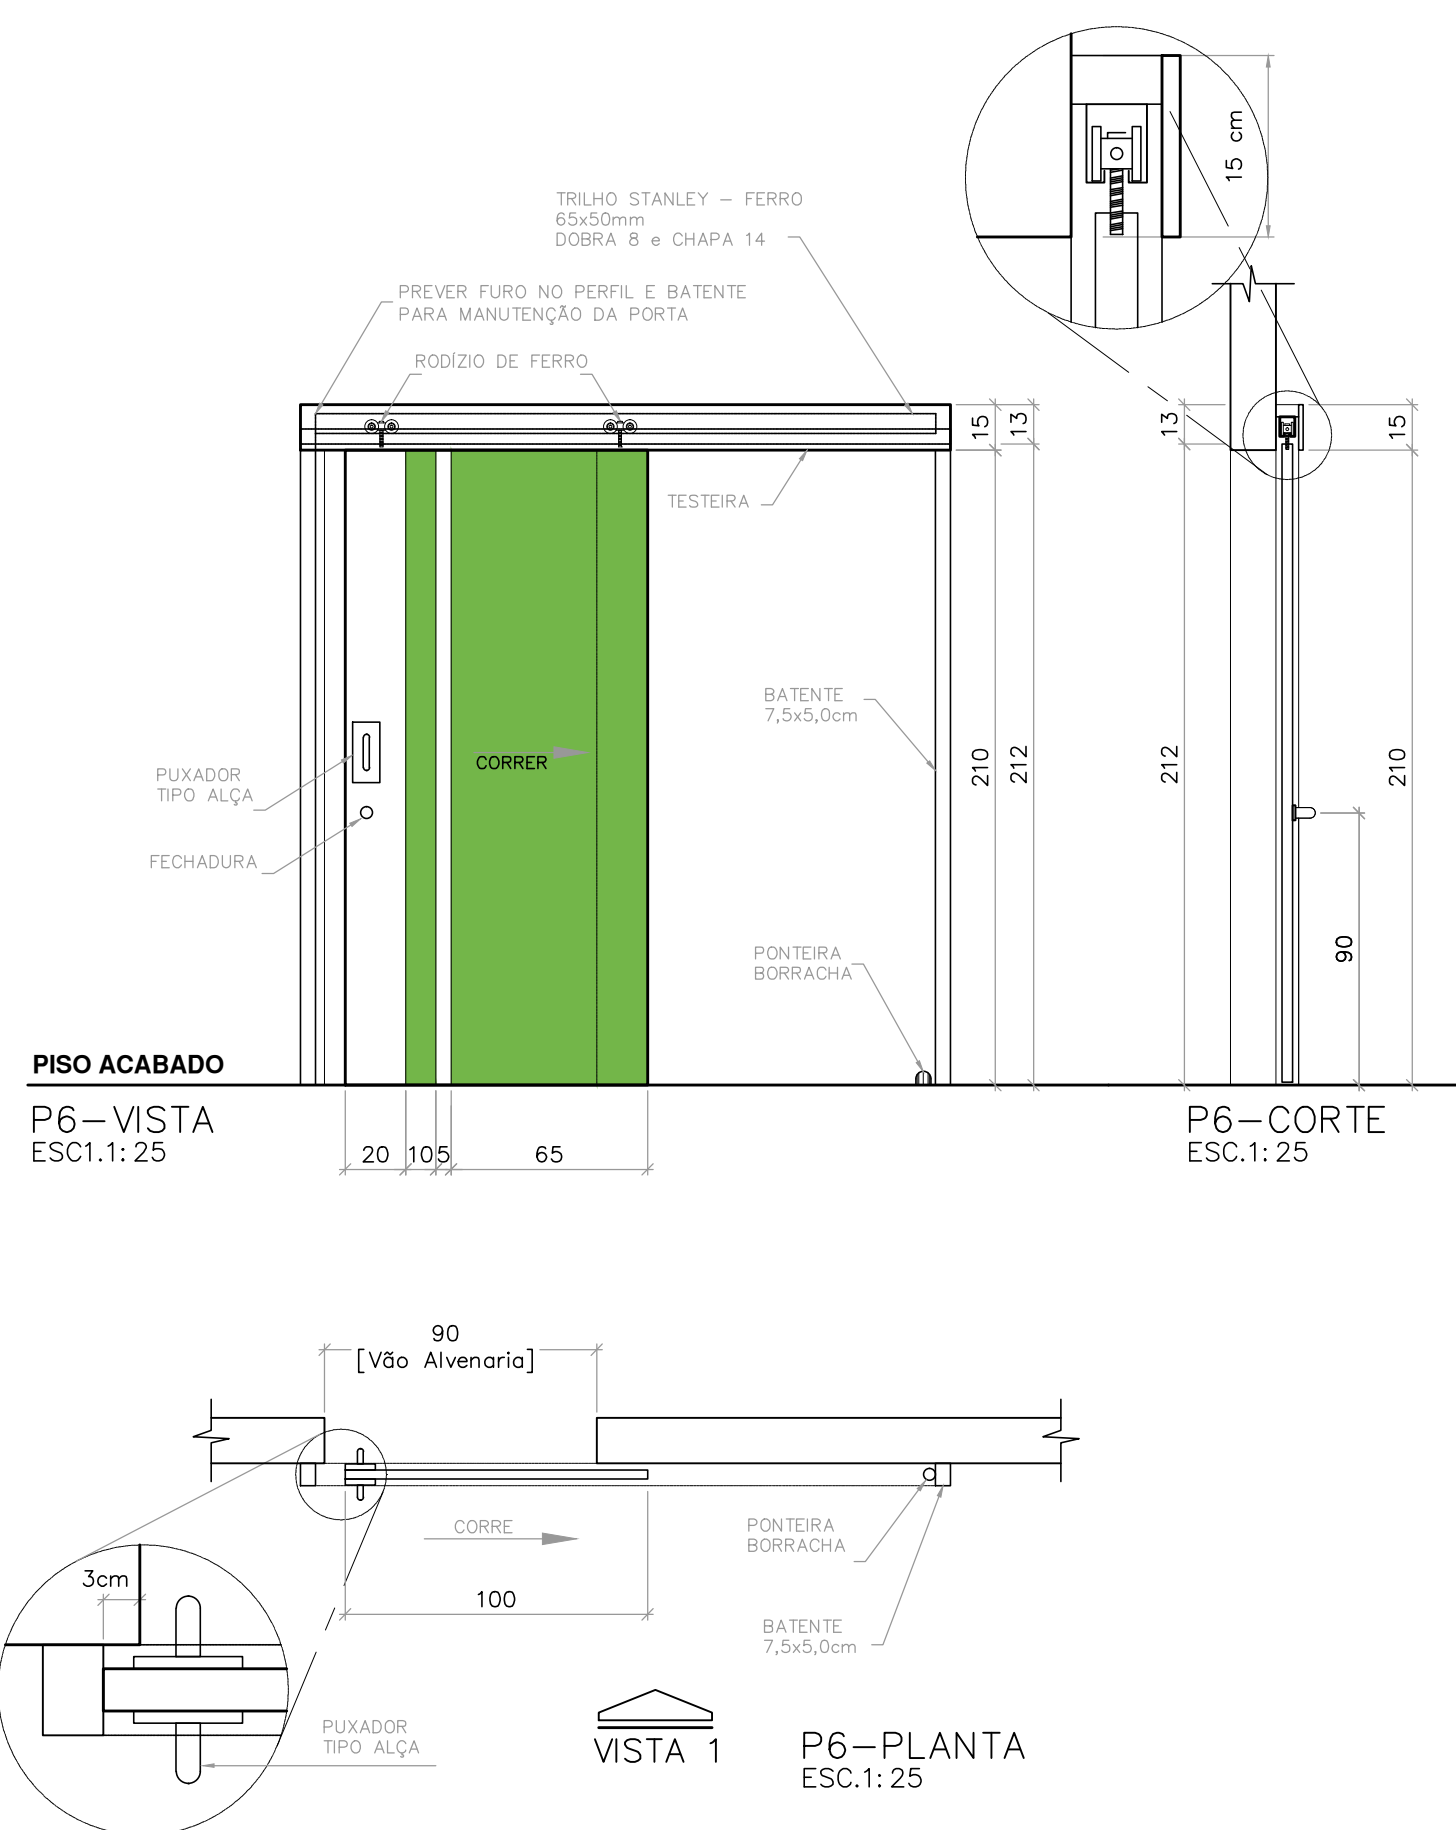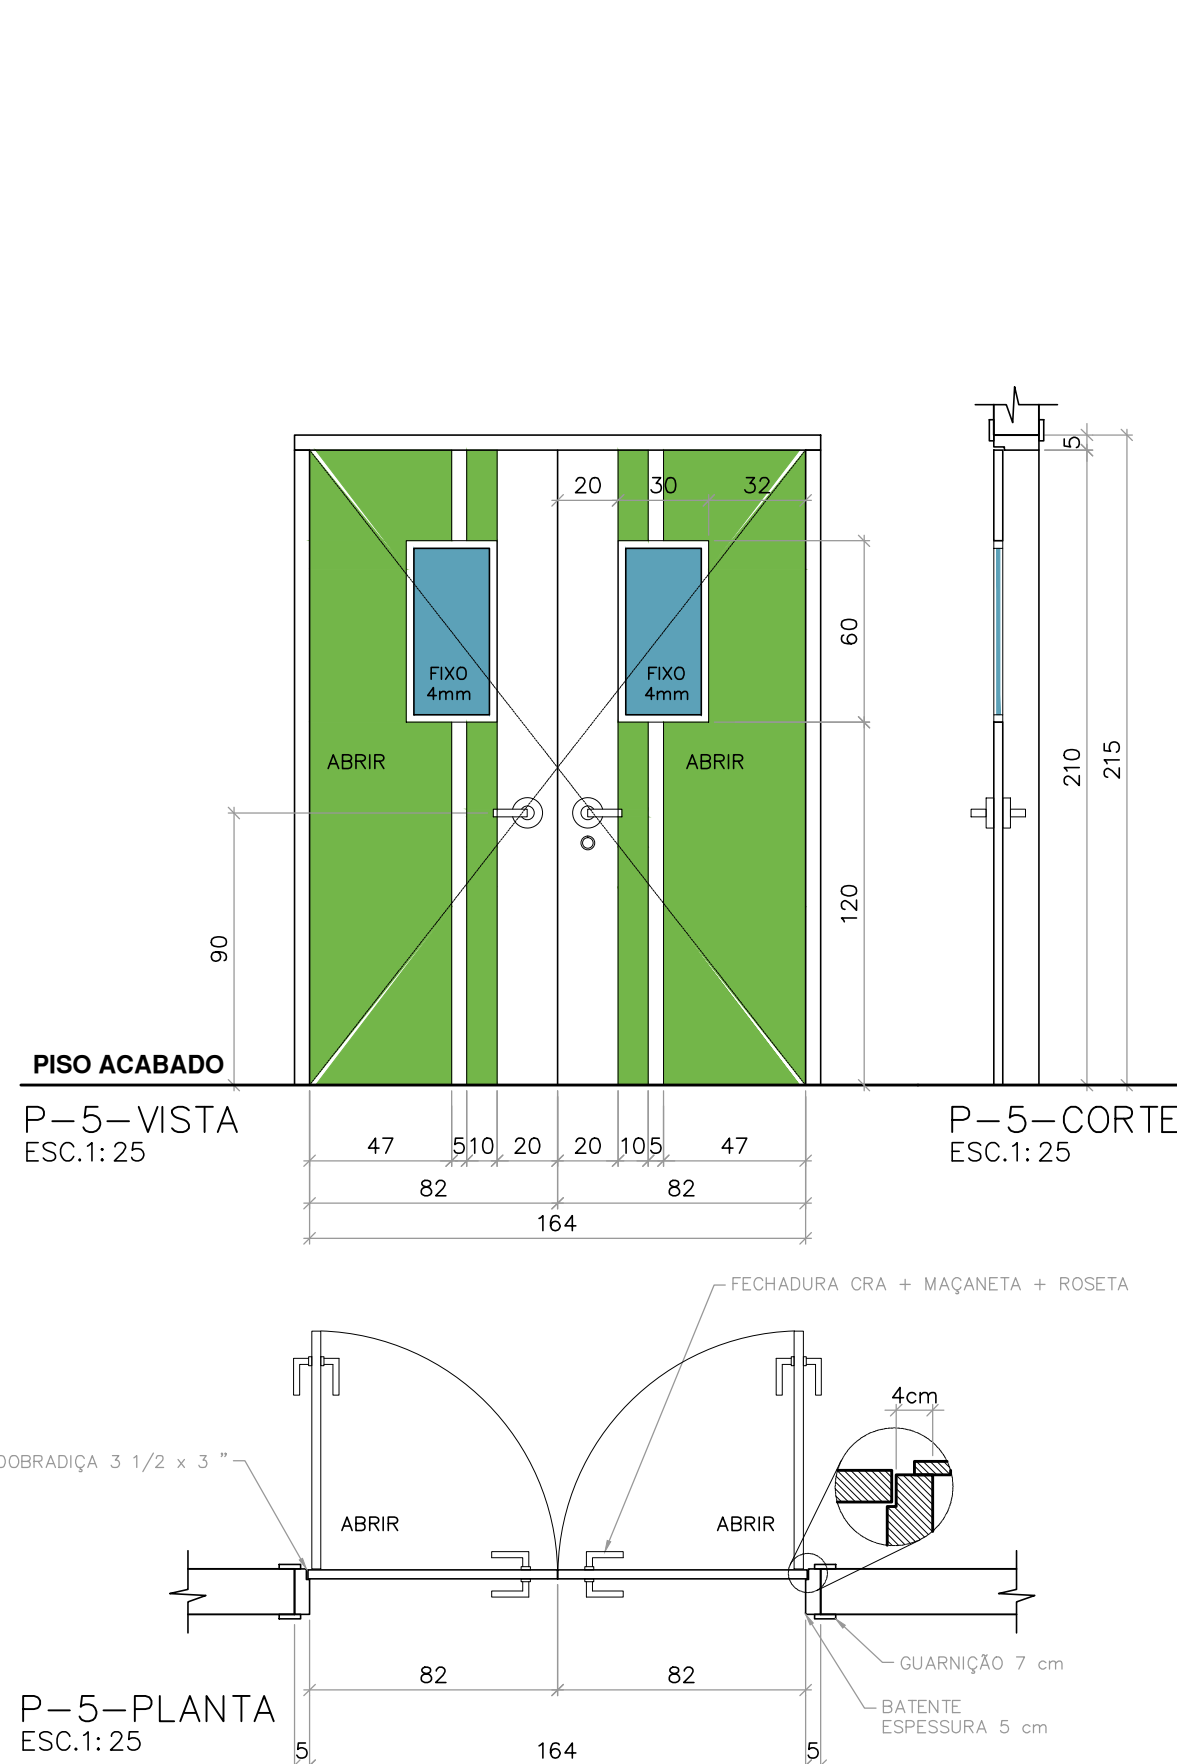

CÓDIGO / TIPO	P-5	PORTA DUPLA DE ABRIR (82+82 x 210cm), VISOR DE VIDRO FIXO
QUANTIDADE	08	
ACABAMENTO ESPECIFICAÇÃO	-PORTA EM MADEIRA DE COMPENSADO NAVAL, ENCABEÇADA, REVESTIDA COM LAMINADO MELAMINICO, NAS DUAS FACES, COR A DEFINIR. -BATENTE METÁLICO EM CHAPA DE FERRO DOBRADA Nº 16, -FECHADURA COMPLETA CROMO ACETINADO COM MESTRAGEM -MOLA MA 200	
VIDRO	-VIDRO PLANO, COMUM 4mm, TRANSPARENTE, INCOLOR.	
SOLEIRA OU PEITORIL	-SOLEIRA EM GRANITO POLIDO - CINZA ANDORINHA SOMENTE ONDE HOUVER DESNIVEL DE 1cm OU MUDANÇA DE TIPO DE PISO (CONF. INDICADO EM PLANTA BAIXA)	

CÓDIGO / TIPO	P-6	PORTA DE CORRER (100 x 212cm)
QUANTIDADE	01	
ACABAMENTO ESPECIFICAÇÃO	-PORTA EM MADEIRA DE COMPENSADO NAVAL, ENCABEÇADA, REVESTIDA COM LAMINADO MELAMINICO, NAS DUAS FACES, COR A DEFINIR. -BATENTE METÁLICO EM CHAPA DE FERRO DOBRADA Nº 16, -PUXADOR TIPO ALÇA -FECHADURA CROMO ACETINADA	
VIDRO		
SOLEIRA OU PEITORIL	-SOLEIRA EM GRANITO POLIDO - CINZA ANDORINHA SOMENTE ONDE HOUVER DESNIVEL DE 1cm OU MUDANÇA DE TIPO DE PISO (CONF. INDICADO EM PLANTA BAIXA)	

CÓDIGO / TIPO	P7	P7-PLANTA ESC.1:25 PORTA DE ABRIR (90x210cm)
QUANTIDADE	10	
CÓDIGO / TIPO	P11	P7-PLANTA ESC.1:25 PORTA DE ABRIR (100x210cm)
QUANTIDADE	-	
ACABAMENTO ESPECIFICAÇÃO	-PORTA EM MADEIRA DE COMPENSADO NAVAL, ENCABEÇADA, REVESTIDO COM LAMINADO MELAMINICO, NAS DUAS FACES, COR A DEFINIR. -BATENTE METÁLICO EM CHAPA DE FERRO DOBRADA Nº 16, -FECHADURA COMPLETA CROMO ACETINADO COM MESTRAGEM -MOLA MA 200	
VIDRO		
SOLEIRA OU PEITORIL	-SOLEIRA EM GRANITO POLIDO - CINZA ANDORINHA SOMENTE ONDE HOUVER DESNIVEL DE 1cm OU MUDANÇA DE TIPO DE PISO (CONF. INDICADO EM PLANTA BAIXA)	

CÓDIGO / TIPO	P8	PORTA DE CORRER (125 x 212cm) COM VISOR DE VIDRO FIXO
QUANTIDADE	02	
ACABAMENTO ESPECIFICAÇÃO	-PORTA DE ALUMINIO, COM LAMBRI HORIZONTAL LAMINADA, ACABAMENTO ANODIZADO NATURAL -BATENTE METÁLICO EM CHAPA DE FERRO DOBRADA Nº 16, -FECHADURA COMPLETA CROMO ACETINADO COM MESTRAGEM -MOLA MA 200	
VIDRO	-VIDRO PLANO, COMUM 4mm, TRANSPARENTE, INCOLOR.	
SOLEIRA OU PEITORIL	-SOLEIRA EM GRANITO POLIDO - CINZA ANDORINHA SOMENTE ONDE HOUVER DESNIVEL DE 1cm OU MUDANÇA DE TIPO DE PISO (CONF. INDICADO EM PLANTA BAIXA)	



REVISÕES					
01	30/07/2017	MODIFICAÇÕES NO BLOCO SERV. ENFERM. / QUARTO PP2 / VESTIÁRIOS / CUIDADOS INTERMED. / TROCA DAS PORTAS DOS SANITÁRIOS			
02	09/08/2013	REVISÃO FINAL			
REVISÃO	DATA	ASSUNTO			
Descrição: REFORMA 4.PAVIMENTO - FASE 2 DETALHES DE PORTAS			Proprietários	HOSPITAL RADAMES NARDINI	
			Autor do Projeto	Ass.:	
			CAU/23415-5 REF 00000185140	Alexandre Romano Arquiteto	
			Responsável Técnico	Ass.:	
			Desenho:	Alex	
			Revisão:	00	
			Escala:	INDICADA	
			Data:	AGOSTO/2013	
			Folha:	11/11	