NOTAS GERAIS:

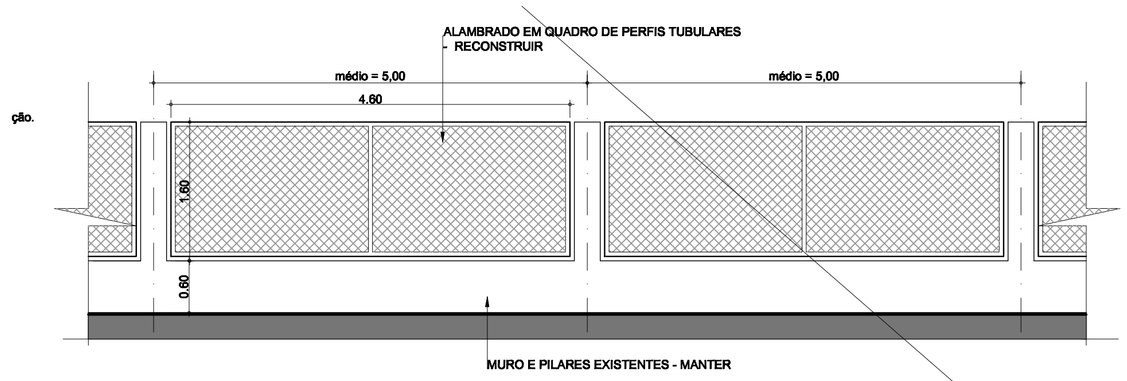

ção.

ALAMBRADO DE DIVISA - DETALHE GENÉRICO
Scale: 1:50

NOTAS:

PISOS:
QUADRA COBERTA = Aplicação de piso em concreto polido.
PASSEIOS EXISTENTES - limpeza.
JARDIM = Poda e capinação.

Luminária tipo petala em poste - existente a manter.

Luminária tipo petala em poste a remover.

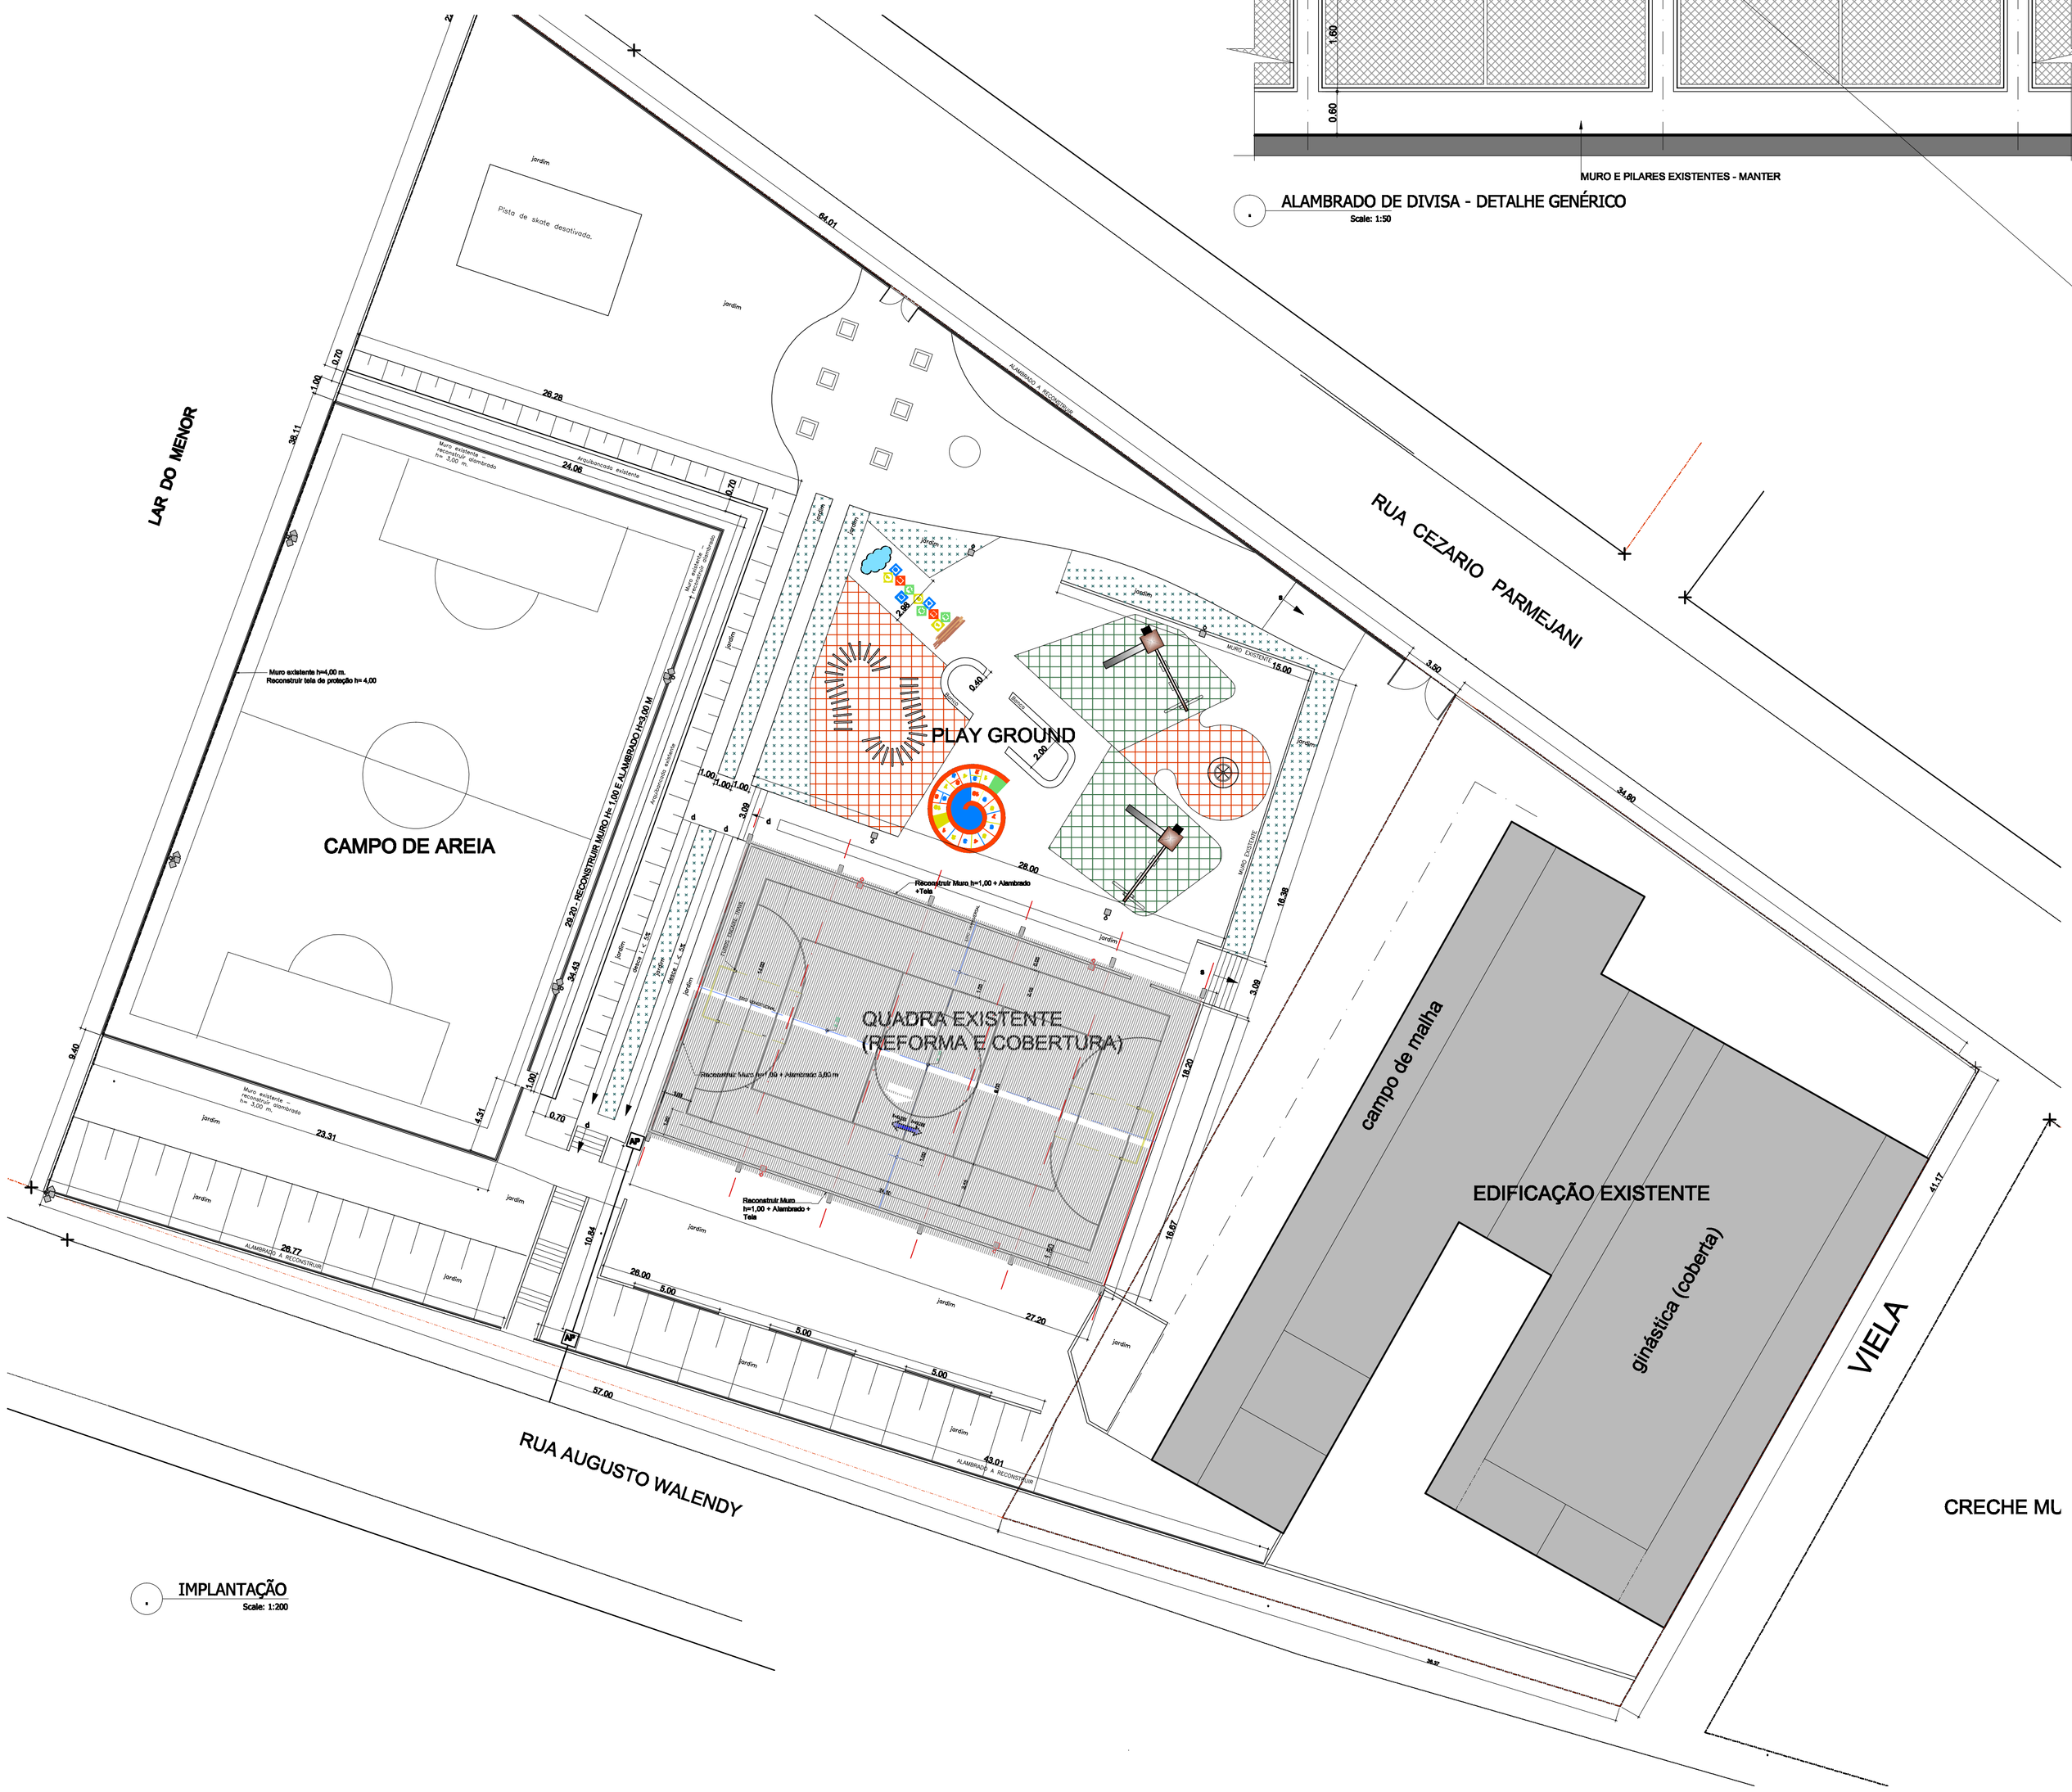

IMPLANTAÇÃO
Scale: 1:200

CARLOS E. LAZZARI
arquiteto e urbanista
CAU-SP A8724-6
RRT. 3980066

Nº. REV	DATA	MODIFICAÇÃO	DESENHO	VERIFICADO
01	21.07.2016	altera piso - altera telha (face alteração planilha-impedimento CPOS)		

PREFEITURA DO MUNICIPIO DE MAUÁ
SECRETARIA DE OBRAS
DIVISÃO TÉCNICA DE PROJETOS E FISCALIZAÇÃO DE OBRAS

PROJETO: REFORMA E COBERTURA - GINÁSIO DORIVAL REZENDE				PRANCHA: 01/03
ASSUNTO: IMPLANTAÇÃO				
LOCAL: Rua Cezario Parmegiani, Conjunto Dorival Rezende - Bairro de Santa Lidia				REVISÃO: 1
PROJETO: Arq. Carlos Lazzari .	DESENHO: . Outro	ESCALA: Indicada	FASE DO PROJETO: PROJETO BÁSICO	DATA: 20/07/2016
CONFERIDO POR:			APROVADO POR:	
CONFERIDO EM:			APROVADO EM:	

FORMATO: A1