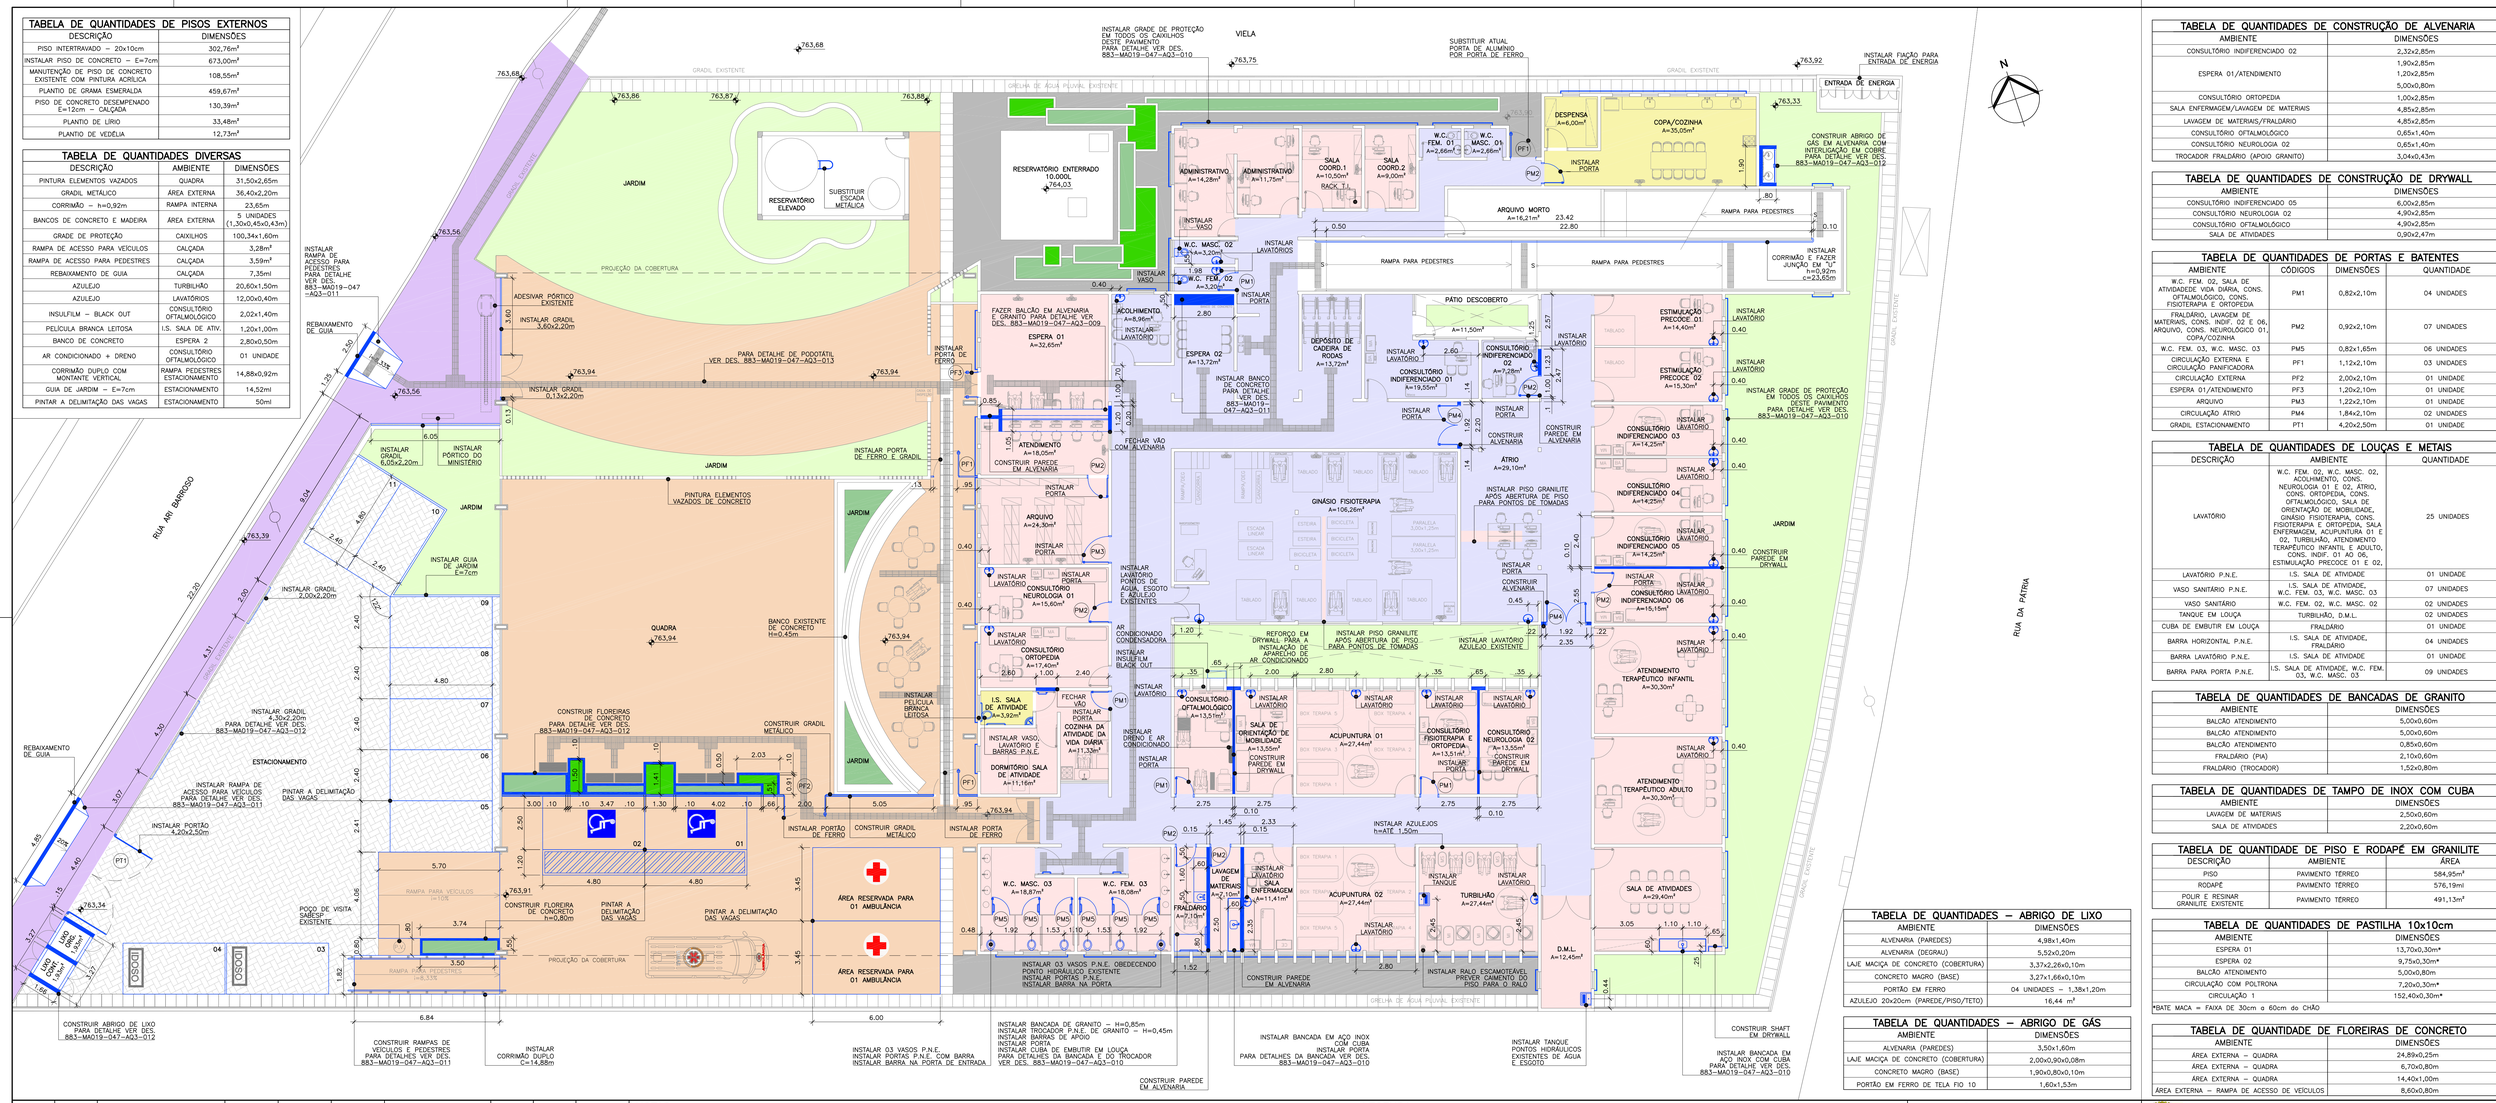

TABELA DE QUANTIDADES DE PISOS EXTERNOS

DESCRIÇÃO	DIMENSÕES
PISO INTERTRAVADO – 20x10cm	302,76m²
INSTALAR PISO DE CONCRETO – E=7cm	673,00m²
MANUTENÇÃO DE PISO DE CONCRETO EXISTENTE COM PINTURA ACRÍLICA	108,55m²
PLANTIO DE GRAMA ESMERALDA	459,67m²
PISO DE CONCRETO DESEMPENADO E=12cm – CALÇADA	130,39m²
PLANTIO DE LÍRIO	33,48m²
PLANTIO DE VEDÉLIA	12,73m²

TABELA DE QUANTIDADES DIVERSAS

DESCRIÇÃO	AMBIENTE	DIMENSÕES
PINTURA ELEMENTOS VAZADOS	QUADRA	31,50x2,65m
GRADIL METÁLICO	ÁREA EXTERNA	36,40x2,20m
CORRIMÃO – h=0,92m	RAMPA INTERNA	23,65m
BANCOS DE CONCRETO E MADEIRA	ÁREA EXTERNA	5 UNIDADES (1,30x0,45x0,43m)
GRADE DE PROTEÇÃO	CAIXILHOS	100,34x1,60m
RAMPA DE ACESSO PARA VEÍCULOS	CALÇADA	3,28m²
RAMPA DE ACESSO PARA PEDESTRES	CALÇADA	3,59m²
REBAIXAMENTO DE GUIA	CALÇADA	7,35ml
AZULEJO	TURBILHÃO	20,60x1,50m
AZULEJO	LAVATÓRIOS	12,00x0,40m
INSULFILM – BLACK OUT	CONSULTÓRIO OFTALMOLÓGICO	2,02x1,40m
PELÍCULA BRANCA LEITOSA	I.S. SALA DE ATIV.	1,20x1,00m
BANCO DE CONCRETO	ESPERA 2	2,80x0,50m
AR CONDICIONADO + DRENO	CONSULTÓRIO OFTALMOLÓGICO	01 UNIDADE
CORRIMÃO DUPLO COM MONTANTE VERTICAL	RAMPA PEDESTRES ESTACIONAMENTO	14,88x0,92m
GUIA DE JARDIM – E=7cm	ESTACIONAMENTO	14,52ml
PINTAR A DELIMITAÇÃO DAS VAGAS	ESTACIONAMENTO	50ml

TABELA DE QUANTIDADES DE CONSTRUÇÃO DE ALVENARIA

AMBIENTE	DIMENSÕES
CONSULTÓRIO INDIFERENCIADO 02	2,32x2,85m
ESPERA 01/ATENDIMENTO	1,90x2,85m 1,20x2,85m 5,00x0,80m
CONSULTÓRIO ORTOPEDIA	1,00x2,85m
SALA ENFERMAGEM/LAVAGEM DE MATERIAIS	4,85x2,85m
LAVAGEM DE MATERIAIS/FRALDÁRIO	4,85x2,85m
CONSULTÓRIO OFTALMOLÓGICO	0,65x1,40m
CONSULTÓRIO NEUROLOGIA 02	0,65x1,40m
TROCADOR FRALDÁRIO (APOIO GRANITO)	3,04x0,43m

TABELA DE QUANTIDADES DE CONSTRUÇÃO DE DRYWALL

AMBIENTE	DIMENSÕES
CONSULTÓRIO INDIFERENCIADO 05	6,00x2,85m
CONSULTÓRIO NEUROLOGIA 02	4,90x2,85m
CONSULTÓRIO OFTALMOLÓGICO	4,90x2,85m
SALA DE ATIVIDADES	0,90x2,47m

TABELA DE QUANTIDADES DE PORTAS E BATENTES

AMBIENTE	CÓDIGOS	DIMENSÕES	QUANTIDADE
W.C. FEM. 02, SALA DE ATIVIDADE VIDA DIÁRIA, CONS. OFTALMOLÓGICO, CONS. FISIOTERAPIA E ORTOPEDIA	PM1	0,82x2,10m	04 UNIDADES
FRALDÁRIO, LAVAGEM DE MATERIAIS, CONS. INDIF. 02 E 06, ARQUIVO, CONS. NEUROLÓGICO 01, COPA/COZINHA	PM2	0,92x2,10m	07 UNIDADES
W.C. FEM. 03, W.C. MASC. 03	PM5	0,82x1,65m	06 UNIDADES
CIRCULAÇÃO EXTERNA E CIRCULAÇÃO PANIFICADORA	PF1	1,12x2,10m	03 UNIDADES
CIRCULAÇÃO EXTERNA	PF2	2,00x2,10m	01 UNIDADE
ESPERA 01/ATENDIMENTO	PF3	1,20x2,10m	01 UNIDADE
ARQUIVO	PM3	1,22x2,10m	01 UNIDADE
CIRCULAÇÃO ÁTRIO	PM4	1,84x2,10m	02 UNIDADES
GRADIL ESTACIONAMENTO	PT1	4,20x2,50m	01 UNIDADE

TABELA DE QUANTIDADES DE LOUÇAS E METAIS

DESCRIÇÃO	AMBIENTE	QUANTIDADE
LAVATÓRIO	W.C. FEM. 02, W.C. MASC. 02, ACOLHIMENTO, CONS. NEUROLOGIA 01 E 02, ÁTRIO, CONS. ORTOPEDIA, CONS. OFTALMOLÓGICO, SALA DE ORIENTAÇÃO DE MOBILIDADE., GINÁSIO FISIOTERAPIA, CONS. FISIOTERAPIA E ORTOPEDIA, SALA ENFERMAGEM, ACUPUNTURA 01 E 02, TURBILHÃO, ATENDIMENTO TERAPÊUTICO INFANTIL E ADULTO, CONS. INDIF. 01 AO 06, ESTIMULAÇÃO PRECOCE 01 E 02,	25 UNIDADES
LAVATÓRIO P.N.E.	I.S. SALA DE ATIVIDADE	01 UNIDADE
VASO SANITÁRIO P.N.E.	I.S. SALA DE ATIVIDADE, W.C. FEM. 03, W.C. MASC. 03	07 UNIDADES
VASO SANITÁRIO	W.C. FEM. 02, W.C. MASC. 02	02 UNIDADES
TANQUE EM LOUÇA	TURBILHÃO, D.M.L.	02 UNIDADES
CUBA DE EMBUTIR EM LOUÇA	FRALDÁRIO	01 UNIDADE
BARRA HORIZONTAL P.N.E.	I.S. SALA DE ATIVIDADE, FRALDÁRIO	04 UNIDADES
BARRA LAVATÓRIO P.N.E.	I.S. SALA DE ATIVIDADE	01 UNIDADE
BARRA PARA PORTA P.N.E.	I.S. SALA DE ATIVIDADE., W.C. FEM. 03, W.C. MASC. 03	09 UNIDADES

TABELA DE QUANTIDADES DE BANCADAS DE GRANITO

AMBIENTE	DIMENSÕES
BALCÃO ATENDIMENTO	5,00x0,60m
BALCÃO ATENDIMENTO	5,00x0,60m
BALCÃO ATENDIMENTO	0,85x0,60m
FRALDÁRIO (PIA)	2,10x0,60m
FRALDÁRIO (TROCADOR)	1,52x0,80m

TABELA DE QUANTIDADES DE TAMPO DE INOX COM CUBA

AMBIENTE	DIMENSÕES
LAVAGEM DE MATERIAIS	2,50x0,60m
SALA DE ATIVIDADES	2,20x0,60m

TABELA DE QUANTIDADE DE PISO E RODAPÉ EM GRANILITE

DESCRIÇÃO	AMBIENTE	ÁREA
PISO	PAVIMENTO TÉRREO	584,95m²
RODAPÉ	PAVIMENTO TÉRREO	576,19ml
POLIR E RESINAR GRANILITE EXISTENTE	PAVIMENTO TÉRREO	491,13m²

TABELA DE QUANTIDADES DE PASTILHA 10x10cm

AMBIENTE	DIMENSÕES
ESPERA 01	13,70x0,30m*
ESPERA 02	9,75x0,30m*
BALCÃO ATENDIMENTO	5,00x0,80m
CIRCULAÇÃO COM POLTRONA	7,20x0,30m*
CIRCULAÇÃO 1	152,40x0,30m*

*BATE MACA = FAIXA DE 30cm a 60cm do CHÃO

TABELA DE QUANTIDADES – ABRIGO DE LIXO

AMBIENTE	DIMENSÕES
ALVENARIA (PAREDES)	4,98x1,40m
ALVENARIA (DEGRAU)	5,52x0,20m
LAJE MACIÇA DE CONCRETO (COBERTURA)	3,37x2,26x0,10m
CONCRETO MAGRO (BASE)	3,27x1,66x0,10m
PORTÃO EM FERRO	04 UNIDADES – 1,38x1,20m
AZULEJO 20x20cm (PAREDE/PISO/TETO)	16,44 m²

TABELA DE QUANTIDADES – ABRIGO DE GÁS

AMBIENTE	DIMENSÕES
ALVENARIA (PAREDES)	3,50x1,60m
LAJE MACIÇA DE CONCRETO (COBERTURA)	2,00x0,90x0,08m
CONCRETO MAGRO (BASE)	1,90x0,80x0,10m
PORTÃO EM FERRO DE TELA FIO 10	1,60x1,53m

TABELA DE QUANTIDADE DE FLOREIRAS DE CONCRETO

AMBIENTE	DIMENSÕES
ÁREA EXTERNA – QUADRA	24,89x0,25m
ÁREA EXTERNA – QUADRA	6,70x0,80m
ÁREA EXTERNA – QUADRA	14,40x1,00m
ÁREA EXTERNA – RAMPA DE ACESSO DE VEÍCULOS	8,60x0,80m

REVISÃO Nº	DATA	NATUREZA DA REVISÃO	EXECUÇÃO	VERIFICAÇÃO	APROVAÇÃO	DOCUMENTO DE REFERÊNCIA	DATA	FIRMA	Nº DO DESENHO
B	02/05/2018	ATENDIMENTO COMENTÁRIOS – SEC. DA SAÚDE	FERNANDA	JULIANA	ROSANA				
A	18/01/2018	ATENDIMENTO COMENTÁRIOS – SEC. DA SAÚDE	FERNANDA	JULIANA	ROSANA				

NOTAS:

1 – AS DIMENSÕES E COTAS ESTÃO EM METRO, EXCETO ONDE INDICADO.
2 – PARA PLANTAS DE DEMOLIÇÃO VER DES. 883-MA019-047-AQ3-001 E 002.
3 – PARA AMPLIAÇÃO DA ESPERA 01/ATENDIMENTO E W.C. OSTOMIZADO VER DES. 883-MA019-047-AQ3-009.
4 – PARA DETALHES DE PORTAS E PORTÃO VER DES. 883-MA019-047-AQ3-010 E 011.
5 – A ESTRUTURA DA EDIFICAÇÃO É EM ALVENARIA ESTRUTURAL.
6 – PREVER A MANUTENÇÃO GERAL DOS TELHADOS.
7 – PREVER A MANUTENÇÃO E PINTURA DE TODOS OS CAIXILHOS.
8 – LIXAR, AMACIAR E PINTAR TODAS AS PORTAS DO PAVIMENTO TÉRREO.
9 – PREVER A TROCA DOS MOLDOS DAS FECHADURAS DAS PORTAS EXISTENTES.
10 – PREVER A PINTURA INTERNA E EXTERNA DA EDIFICAÇÃO.
11 – AS SALAS DE AUDIOMETRIA 01 E 02 E CONSULTÓRIO OFTALMOLÓGICO RECEBERÃO UM APARELHO DE AR CONDICIONADO CADA, ASSIM DEVERÃO SER FEITOS TRÊS PONTOS PARA DRENO E INFRA NECESSÁRIA.
12 – PARA QUANTIDADES DE ITENS ESPECÍFICOS DE CADA AMBIENTE, VER TABELAS NO MEMORIAL DESCRITIVO 883-MA019-047-AQB-001.
13 – PARA PROJETO DE ELÉTRICA VER DES. 883-MA019-047-IE3-001.
14 – PARA PROJETO DE HIDRÁULICA VER DES. 883-MA019-047-IH3-001.
15 – PARA PROJETO DE PROTEÇÃO E COMBATE À INCÊNDIOS VER DES. 883-MA019-047-IC3-001.

LEGENDA:

- CONSTRUIR
- POLIR E RESINAR PISO GRANILITE EXISTENTE
- INSTALAR PISO GRANILITE
- PISO CERÂMICO EXISTENTE
- INSTALAR PISO DE CONCRETO – E=7cm
- MANUTENÇÃO DE PISO DE CONCRETO EXISTENTE COM PINTURA ACRÍLICA
- INSTALAR PISO INTERTRAVADO COM BLOCO RETANGULAR – 20x10cm
- PISO DE CONCRETO DESEMPENADO E=12cm – CALÇADA
- INSTALAR GRADE DE PROTEÇÃO DE FERRO
- PLANTIO DE GRAMA ESMERALDA
- PLANTIO DE LÍRIO
- PLANTIO DE VEDÉLIA
- PISO TÁTIL DE ALERTA
- PISO TÁTIL DIRECIONAL

GEOMETRICA

DESENHO Nº	883-MA019-047-AQ3-003
ESCALA	1:100
PROJETO	ADRIANA OLIVEIRA
DESENHO	FERNANDA SALLES
VERIFICAÇÃO	JULIANA GODOI
APROVAÇÃO	ROSANA C. OLIVEIRA CREA: 060183858D | CAU: A51736-4
RRT Nº	
AUTORIZAÇÃO	

PREFEITURA DO MUNICÍPIO DE MAUÁ

SECRETARIA DE OBRAS

OBJETO

REFORMA DO CENTRO ESPECIALIZADO EM REABILITAÇÃO - CER
RUA DA PÁTRIA, 237 - MUNICÍPIO DE MAUÁ
PROJETO EXECUTIVO DE ARQUITETURA
PLANTA DE CONSTRUÇÃO - PAVIMENTO TÉRREO

OPERAÇÃO	883-MA019
TRABALHO	047-AQ3
DESENHO	003
DATA	NOV/17
REVISÃO	B