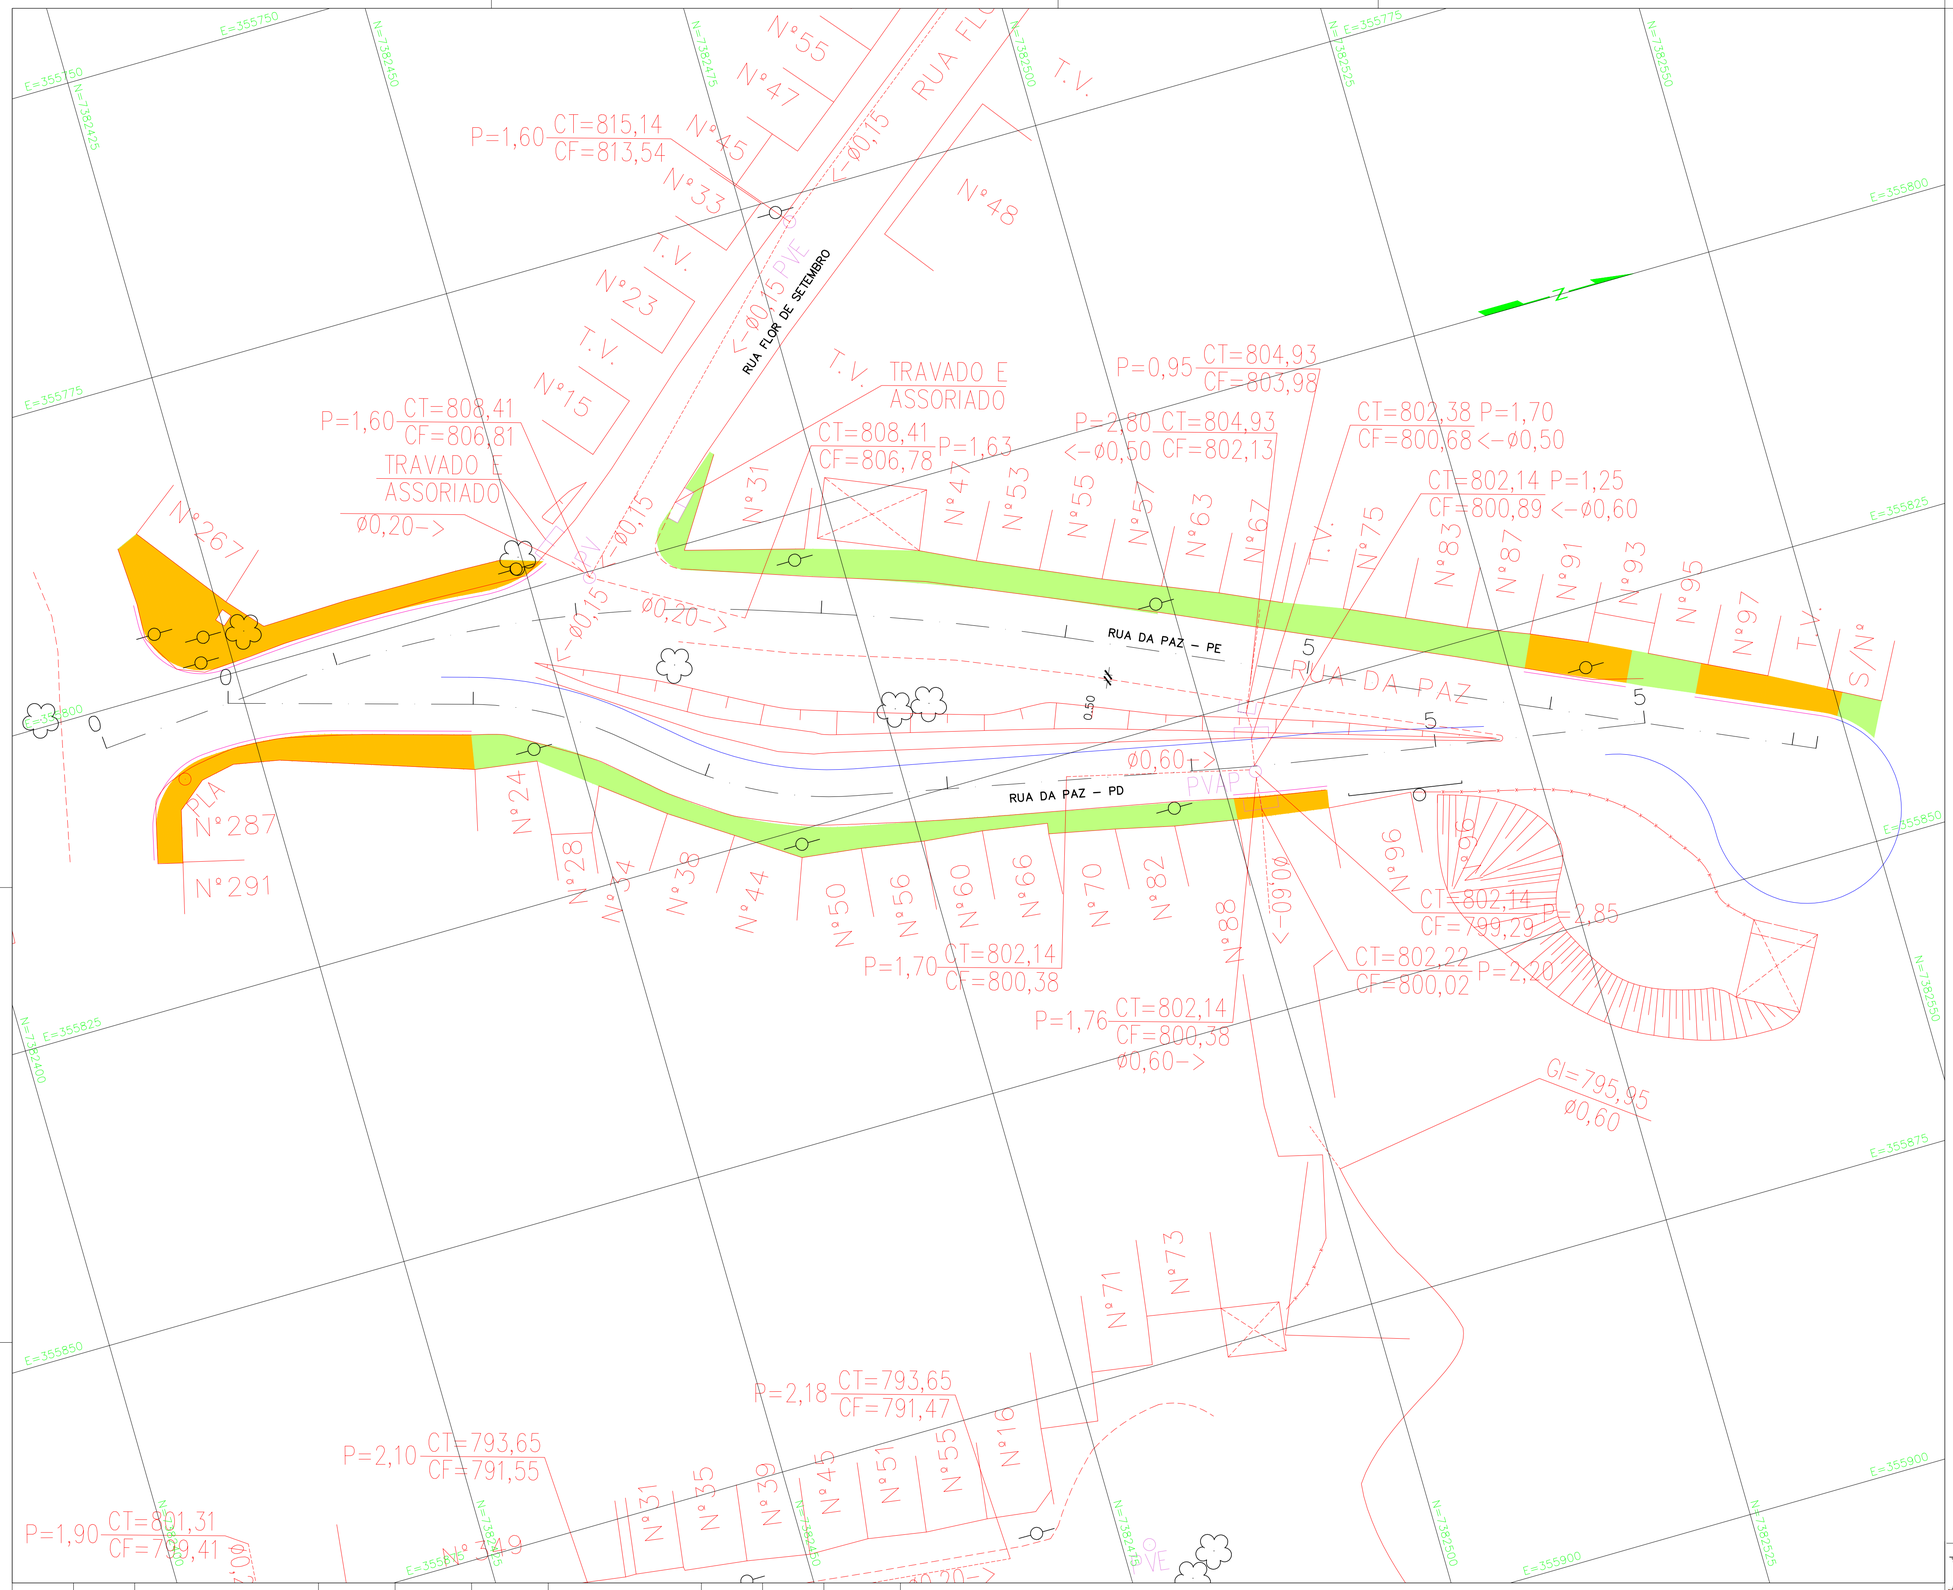

NOTAS:
1 – MEDIDAS EM METRO, EXCETO ONDE INDICADAS.

PASSEIO

- MANTER (304,58m²)
- REFAZER (237,63m²)
- POSTE
- ARVORE
- DEMOLIÇÃO DE PAVIMENTO (0,00m²)

REVISÃO Nº	DATA	NATUREZA DA REVISÃO	EXECUÇÃO	VERIFICAÇÃO	APROVAÇÃO	DOCUMENTO DE REFERENCIA	DATA	FIRMA	Nº DO DESENHO
A	10/10/18	GERAL	ANDERSON						

883--MA019-033-IT1-101_A.DWG

PREFEITURA DO MUNICíPIO DE MAUÁ

SECRETARIA DE OBRAS

OBJETO: CADASTRO DE INTERFERÊNCIAS RUA DA PAZ - PE E RUA DA PAZ - PD PLANTA		ESCALA: 1:250 REVISÃO: A
PROJETO: NELSON MIGUEL JÚNIOR	ART: 28027230190654221	DES.N.º: IT1-101
RESPONSÁVEL TÉCNICO REVISÃO: NELSON MIGUEL JÚNIOR	CREA/CAU: CREA: 0600766947SP	DATA: JULHO/17
ASSINATURA:	APROVADO POR:	