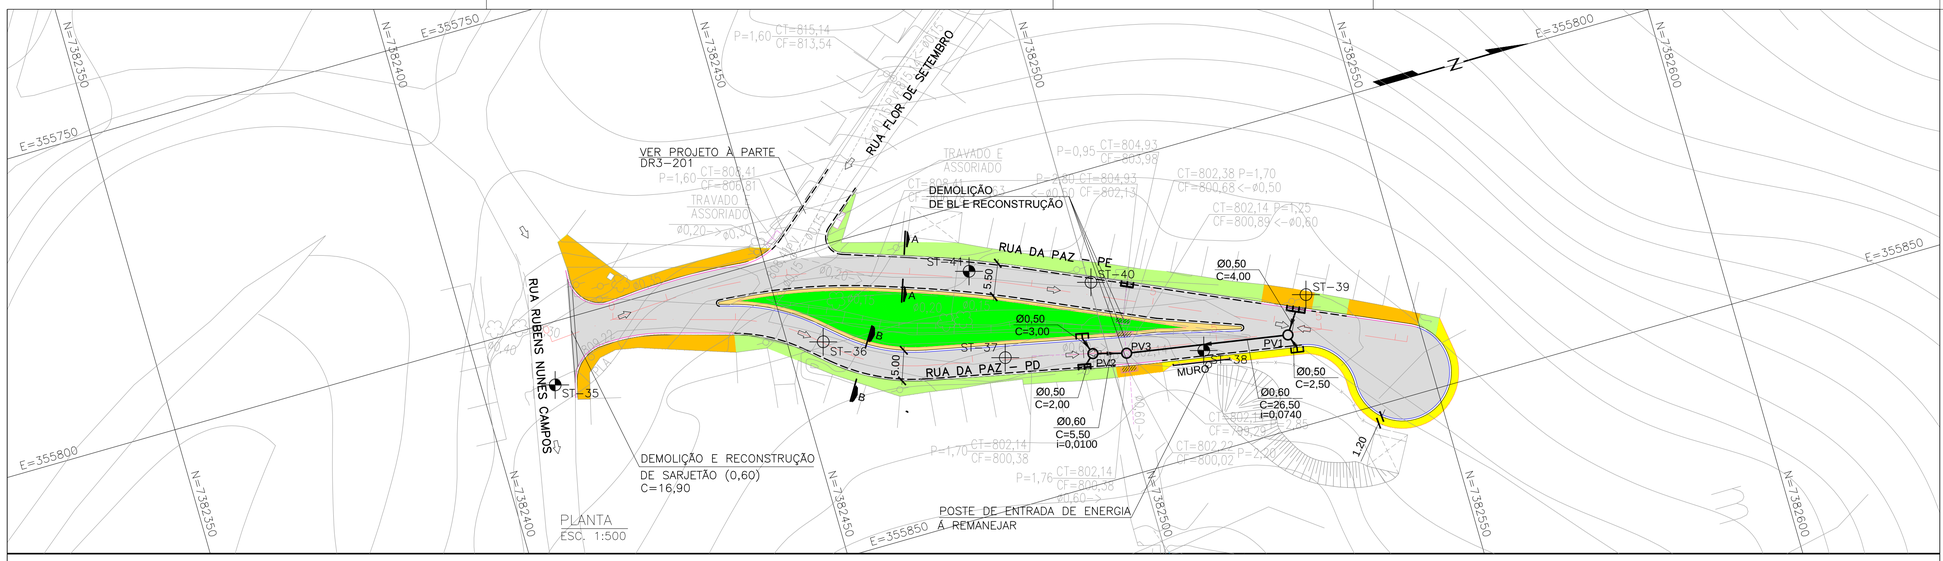

PLANTA
ESC. 1:500

RUA DA PAZ – P.D.

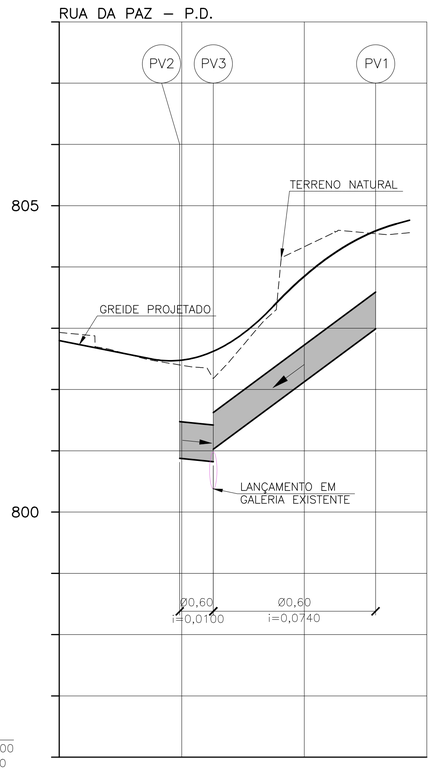

PERFIL
ESC. H=1:500
V=1:50

ESTACAS	0	1	2	3
GREIDE	802,799	802,480	803,847	
TERRENO EXISTENTE	802,93	802,40	804,33	
COTAS DA GALERIA	800,876	C=5,50	C=26,50	802,989
	800,821			
	801,024			

SEÇÃO TIPO DE PAVIMENTO
RUA DA PAZ
S/ESC.

SEÇÃO A–A

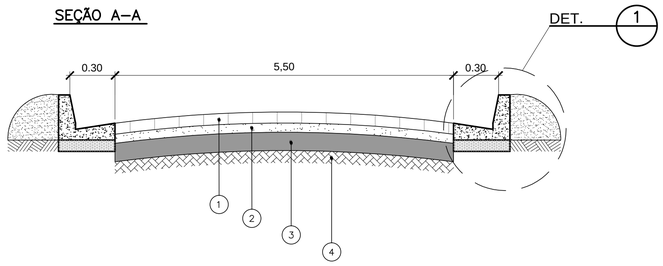

SEÇÃO B–B

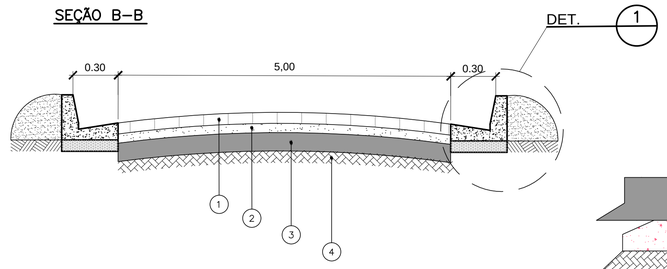

PAVIMENTO

LEGENDA	MATERIAL	ESPESSURA (m)
1	BLOCOS INTERTRAVADOS DE CONCRETO	0,08
2	COLCHÃO DE AREIA	0,05
3	SUB-BASE BGS	0,10
4	SUBLEITO COMPACTADO CBR = 10%	–

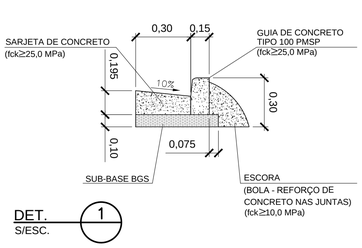

DET. 1
S/ESC.

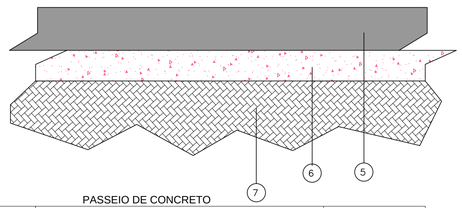

PASSEIO DE CONCRETO

LEGENDA	MATERIAL	ESPESSURA (m)
5	CONCRETO DE CIMENTO PORTLAND	0,07
6	SUB-BASE BGS	0,05
7	REGULARIZAÇÃO E COMPACTAÇÃO DO SOLO LOCAL	–

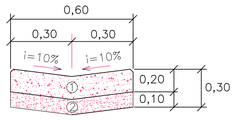

① - CONCRETO 25MPa
② SUB-BASE BGS

NOTAS:

1– MEDIDAS EM METRO, EXCETO INDICAÇÃO EM CONTRÁRIO.
2– DECLIVIDADE EM METRO POR METRO.
3– OS TUBOS DE CONCRETO PERTENCEM À CLASSE PA–2, EXCETO ONDE INDICADO.
4– PARA PLANTA DE BACIA VER DES. DR4–101.
5– PARA MEMORIAL DE CÁLCULO DE DRENAGEM VER DOC. DR8–101.
6– PARA MEMORIAL DE CÁLCULO DE PAVIMENTO VER DOC. PV8–101.

ST — SONDAGEM A TRADO

ST — SONDAGEM A TRADO COM ENSAIOS

REVISÃO Nº	DATA	NATUREZA DA REVISÃO	EXECUÇÃO	VERIFICAÇÃO	APROVAÇÃO	DOCUMENTO DE REFERENCIA	DATA	FIRMA	Nº DO DESENHO

PREFEITURA DO MUNICíPIO DE MAUÁ
SECRETARIA DE OBRAS

OBJETO
PROJETO EXECUTIVO DE DRENAGEM E PAVIMENTO
RUA DA PAZ (PE/PD)

REVISÃO: C

PROJETO: NELSON MIGUEL JÚNIOR
ART: 28027230190654221
DES.Nº: DR3-101
RESPONSÁVEL TÉCNICO REVISÃO: NELSON MIGUEL JÚNIOR
CREA/CAU: CREA: 0600766947SP
DATA: JULHO/17
ASSINATURA
APROVADO POR:

883–MA019–033–DR3–101_C