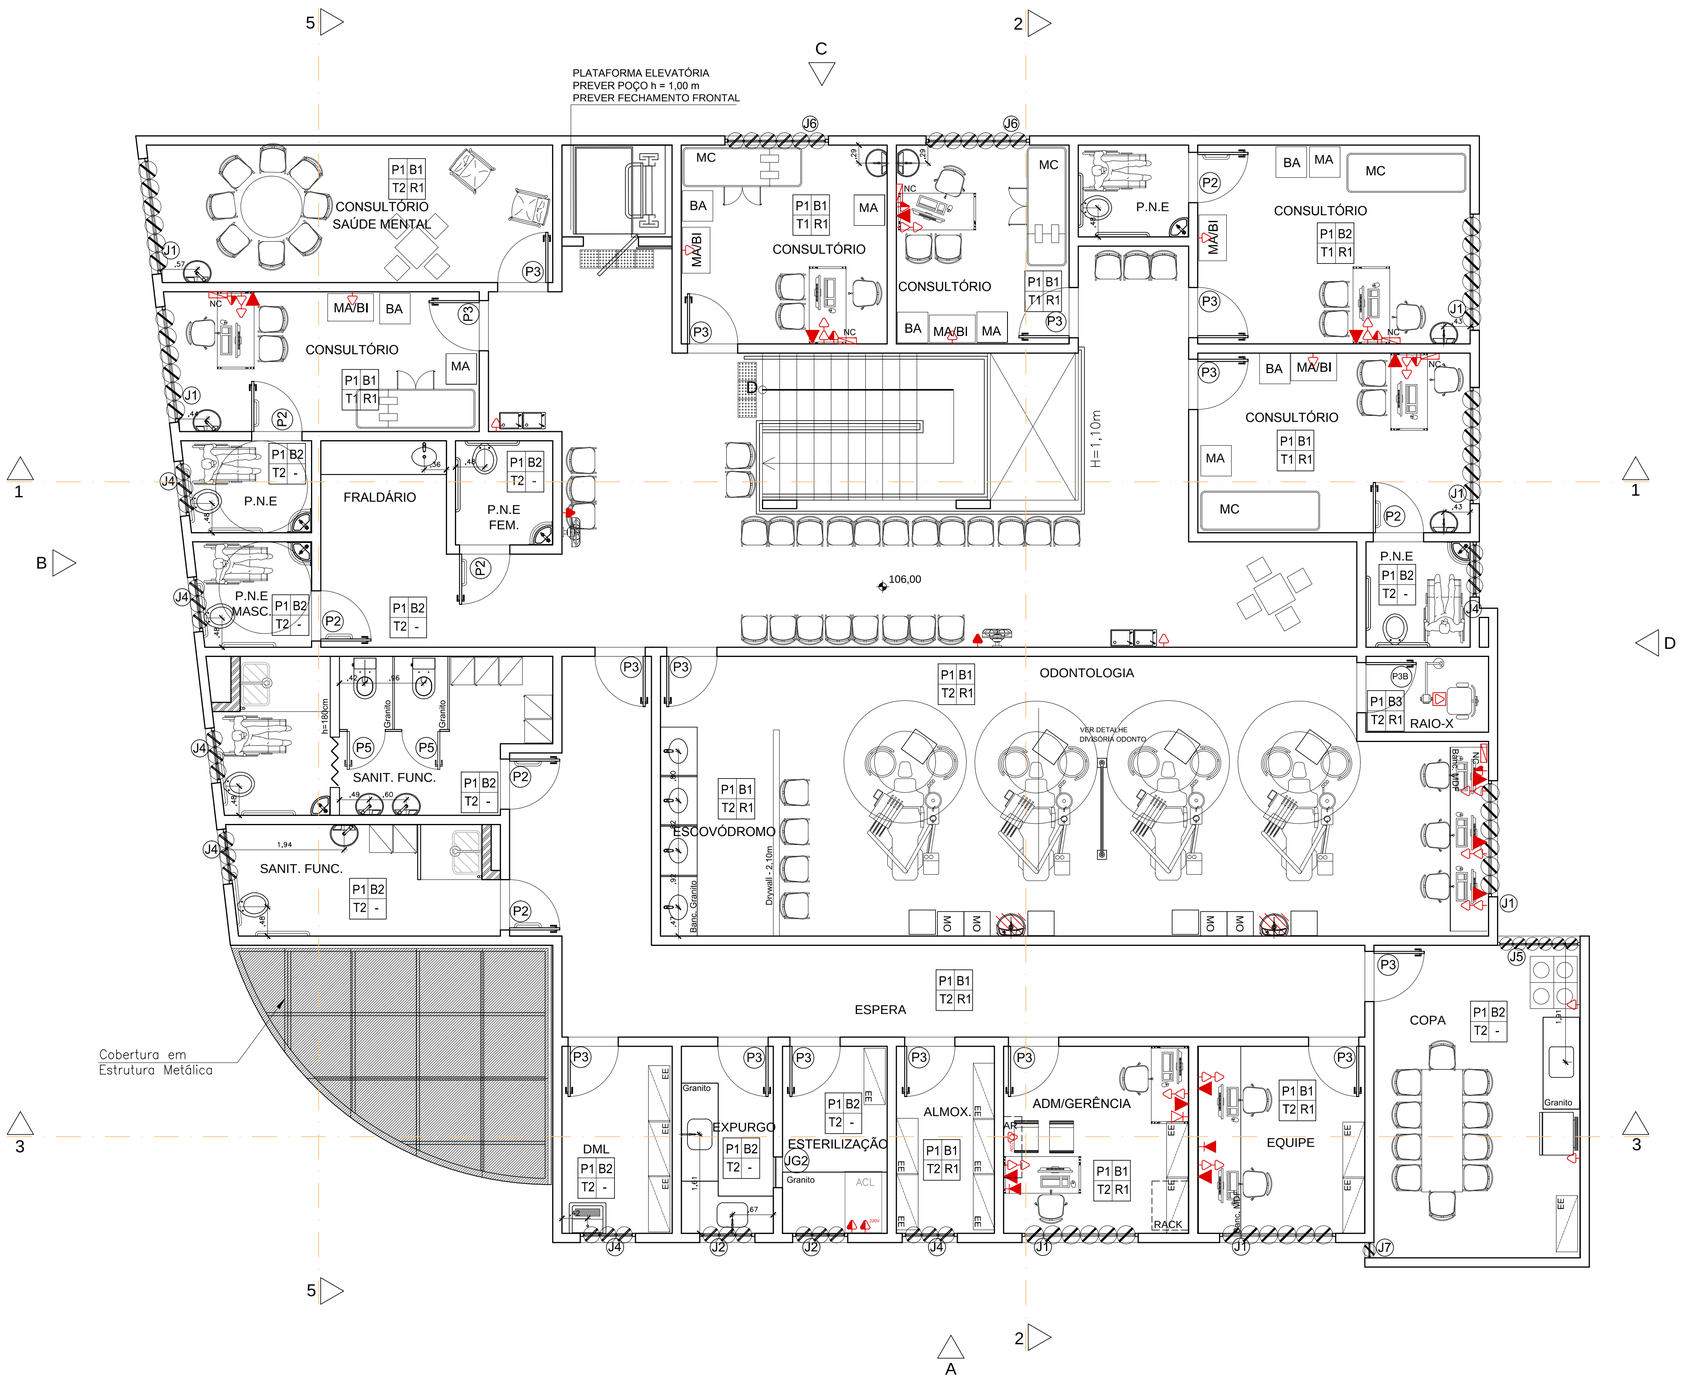

Planta Layout - Pavimento Superior

ESCALA: 1:50

LEGENDA DE PONTOS ELÉTRICOS E LÓGICA

	- TOMADA ALTA H=250cm
	- TOMADA MÉDIA H=130cm
	- TOMADA BAIXA H=30cm
	- TOMADA NO PISO
	- TOMADA PARA AR-CONDICIONADO SPLIT 12.000btu
	- TOMADA PARA CHUVEIRO 220V
	- TELEFONE PÚBLICO EXISTENTE - A SER MANTIDO
	- PONTO DE TELEFONE - EXTENSÃO
	- PONTO DE TELEFONE PRINCIPAL
	- SAÍDA PARA CABO DE ANTENA DE TV H=250cm
	- SAÍDA PARA TELEFONE INTERNO - PISO
	- PONTO PARA LÓGICA, INSTALADA EM CAIXA 4"x2" EMBUTIDA NA PAREDE h=0,30m.

ESPECIFICAÇÕES DE MATERIAIS DE REVESTIMENTO DE PISOS E PAREDES

PISOS (P)	P1		CERÂMICA 30X30, PEI-5, ANTI-DERRAPANTE, COR BRANCO
	P2		CIMENTADO, ACABAMENTO RÚSTICO
	P3		PAVIMENTAÇÃO INTERTRAVADA
	P4		GRAMA
RODAPÉS (R)	R1		CERÂMICA, RETO, 7 CM
PAREDES	BLOCO CERÂMICO (B)	B1	PINTURA, TINTA ACRILICA, ACABAMENTOACETINADO. COR PALHA - CORES DIFERENTES SERÃO INDICADAS EM PLANTA E CORTE
		B2	AZULEJO 20X20, COR BRANCO
		B3	REBOCO COM BARITA, PINTURA, TINTA ACRILICA, ACABAMENTO ACETINADO. COR PALHA
			OBS.:TODAS AS QUINAS DAS PAREDES TERÃO PROTEÇÃO DE CANTONEIRAS DE ABAS IGUAIS EM ALUMÍNIO. NOS CANTOS DE PAREDES AZULEJADAS UTILIZAR CANTONEIRA DE ALUMÍNIO ARREDONDADO.
TETOS (T)	T1		REBAIXO EM FORRO
	T2		REBOCO EMASSADO E PINTADO COM TINTA ACRILICA

PORTAS

CÓDIGO	DIMENSÃO (CM)	TIPOPLOGIA	MATERIAL REVESTIMENTO	QUANTIDADE PORTAS 1º PAV.	QUANTIDADE PORTAS 2º PAV.
P1	62 X 210	DE ABRIR	PORTA PRANCHETA,REVESTIMENTO PINTURA ESMALTE	05	00
P2	82 X 210	DE ABRIR	PUXADOR HORIZONTAL E REVEST. EM PLACA VINIL PORTA PRANCHETA,REVESTIMENTO PINTURA ESMALTE.	04	05
P3	82 X 210	DE ABRIR	PORTA PRANCHETA,REVESTIMENTO PINTURA ESMALTE	12	17
P3B	82 X 210	DE ABRIR	PORTA PRANCHETA COM PROTEÇÃO RADIOLOGICA REVESTIMENTO PINTURA ESMALTE	00	01
P4	112 X 210	DE ABRIR	PORTA PRANCHETA,REVESTIMENTO PINTURA ESMALTE	02	01
P5	62 X 160	DE ABRIR	PORTA VENEZIANA EM ALUMÍNIO ANODIZADO	04	02
P6	82 X 211	DE ABRIR	PORTA VENEZIANA EM ALUMÍNIO ANODIZADO	07	00
P7	112 X 210	DE ABRIR	PORTA VENEZIANA EM ALUMÍNIO ANODIZADO	01	00
P8	110 X 210	DE ABRIR	PORTA VENEZIANA EM ALUMÍNIO ANODIZADO	03	00
P9	200 X 220	DE CORRER (1 FOLHA)	VIDRO TEMPERADO	01	00
P10	453 X 220	DE ABRIR (2 FOLHAS)	PORTÃO METALICO, FECHAMENTO COM TELA	01	00
P11	220 X 220	DE CORRER (1 FOLHA)	PORTÃO METALICO, FECHAMENTO COM TELA	01	00

JANELAS

CÓDIGO	DIMENSÃO (CM)	TIPOPLOGIA	MATERIAL	H. DO PISO(CM)	QUANTIDADE JANELAS 1º PAV.	QUANTIDADE JANELAS 2º PAV.
J1	190 X 150	pivotante, eixo vertical com bandeira horizontal	ALUMÍNIO		15	14
J2	90 X 150	pivotante, eixo vertical com bandeira horizontal	ALUMÍNIO		01	04
J3	190 X 80	pivotante, eixo vertical	ALUMÍNIO		00	01
J4	90 X 80	pivotante, eixo vertical	ALUMÍNIO		04	06
J5	134 X 150	pivotante, eixo vertical com bandeira horizontal	ALUMÍNIO		00	01
J6	169 X 150	pivotante, eixo vertical com bandeira horizontal	ALUMÍNIO		00	01
J7	57 X 80	pivotante, eixo vertical	ALUMÍNIO		01	00
J8	25 X 150	pivotante, eixo vertical	ALUMÍNIO		00	01
					1º PAV.	2º PAV.
JC1	217 X 125	Janela de abrir tipo camarão	ALUMÍNIO		01	00
JG2	50 X 80	Janela guilhotina em alumínio	ALUMÍNIO		00	01

NOTAS:
TODAS AS JANELAS SERÃO EM ALUMÍNIO.
TODAS AS JANELAS PIVOTANTES DEVERÃO PERMITIR ÂNGULO DE ABERTURA DE 90°

REVISÃO Nº	DATA	NATUREZA DA REVISÃO	EXECUÇÃO	VERIFICAÇÃO	APROVAÇÃO	DOCUMENTO DE REFERENCIA	DATA	FIRMA	Nº DO DESENHO

OBSERVAÇÃO: OS BATE-MACAS DEVERÃO SER CONSTITUÍDOS POR 3 FAIXAS HORIZONTAIS DE PASTILHAS 10cmx10cm (CONFORME PROJETO) E TER h INFERIOR=60cm E h SUPERIOR=90cm, PADRÃO PARA TODAS AS UNIDADES

PREFEITURA DO MUNICíPIO DE MAUÁ
SECRETARIA DE OBRAS

OBJETO

COMPLEMENTAÇÃO DAS OBRAS DA UBS ITAPARK

PROJETO EXECUTIVO DE ARQUITETURA
PLANTA PAVIMENTO SUPERIOR
ESCALA 1:50

DES.Nº 02
DATA DEZ/15
REVISÃO 02