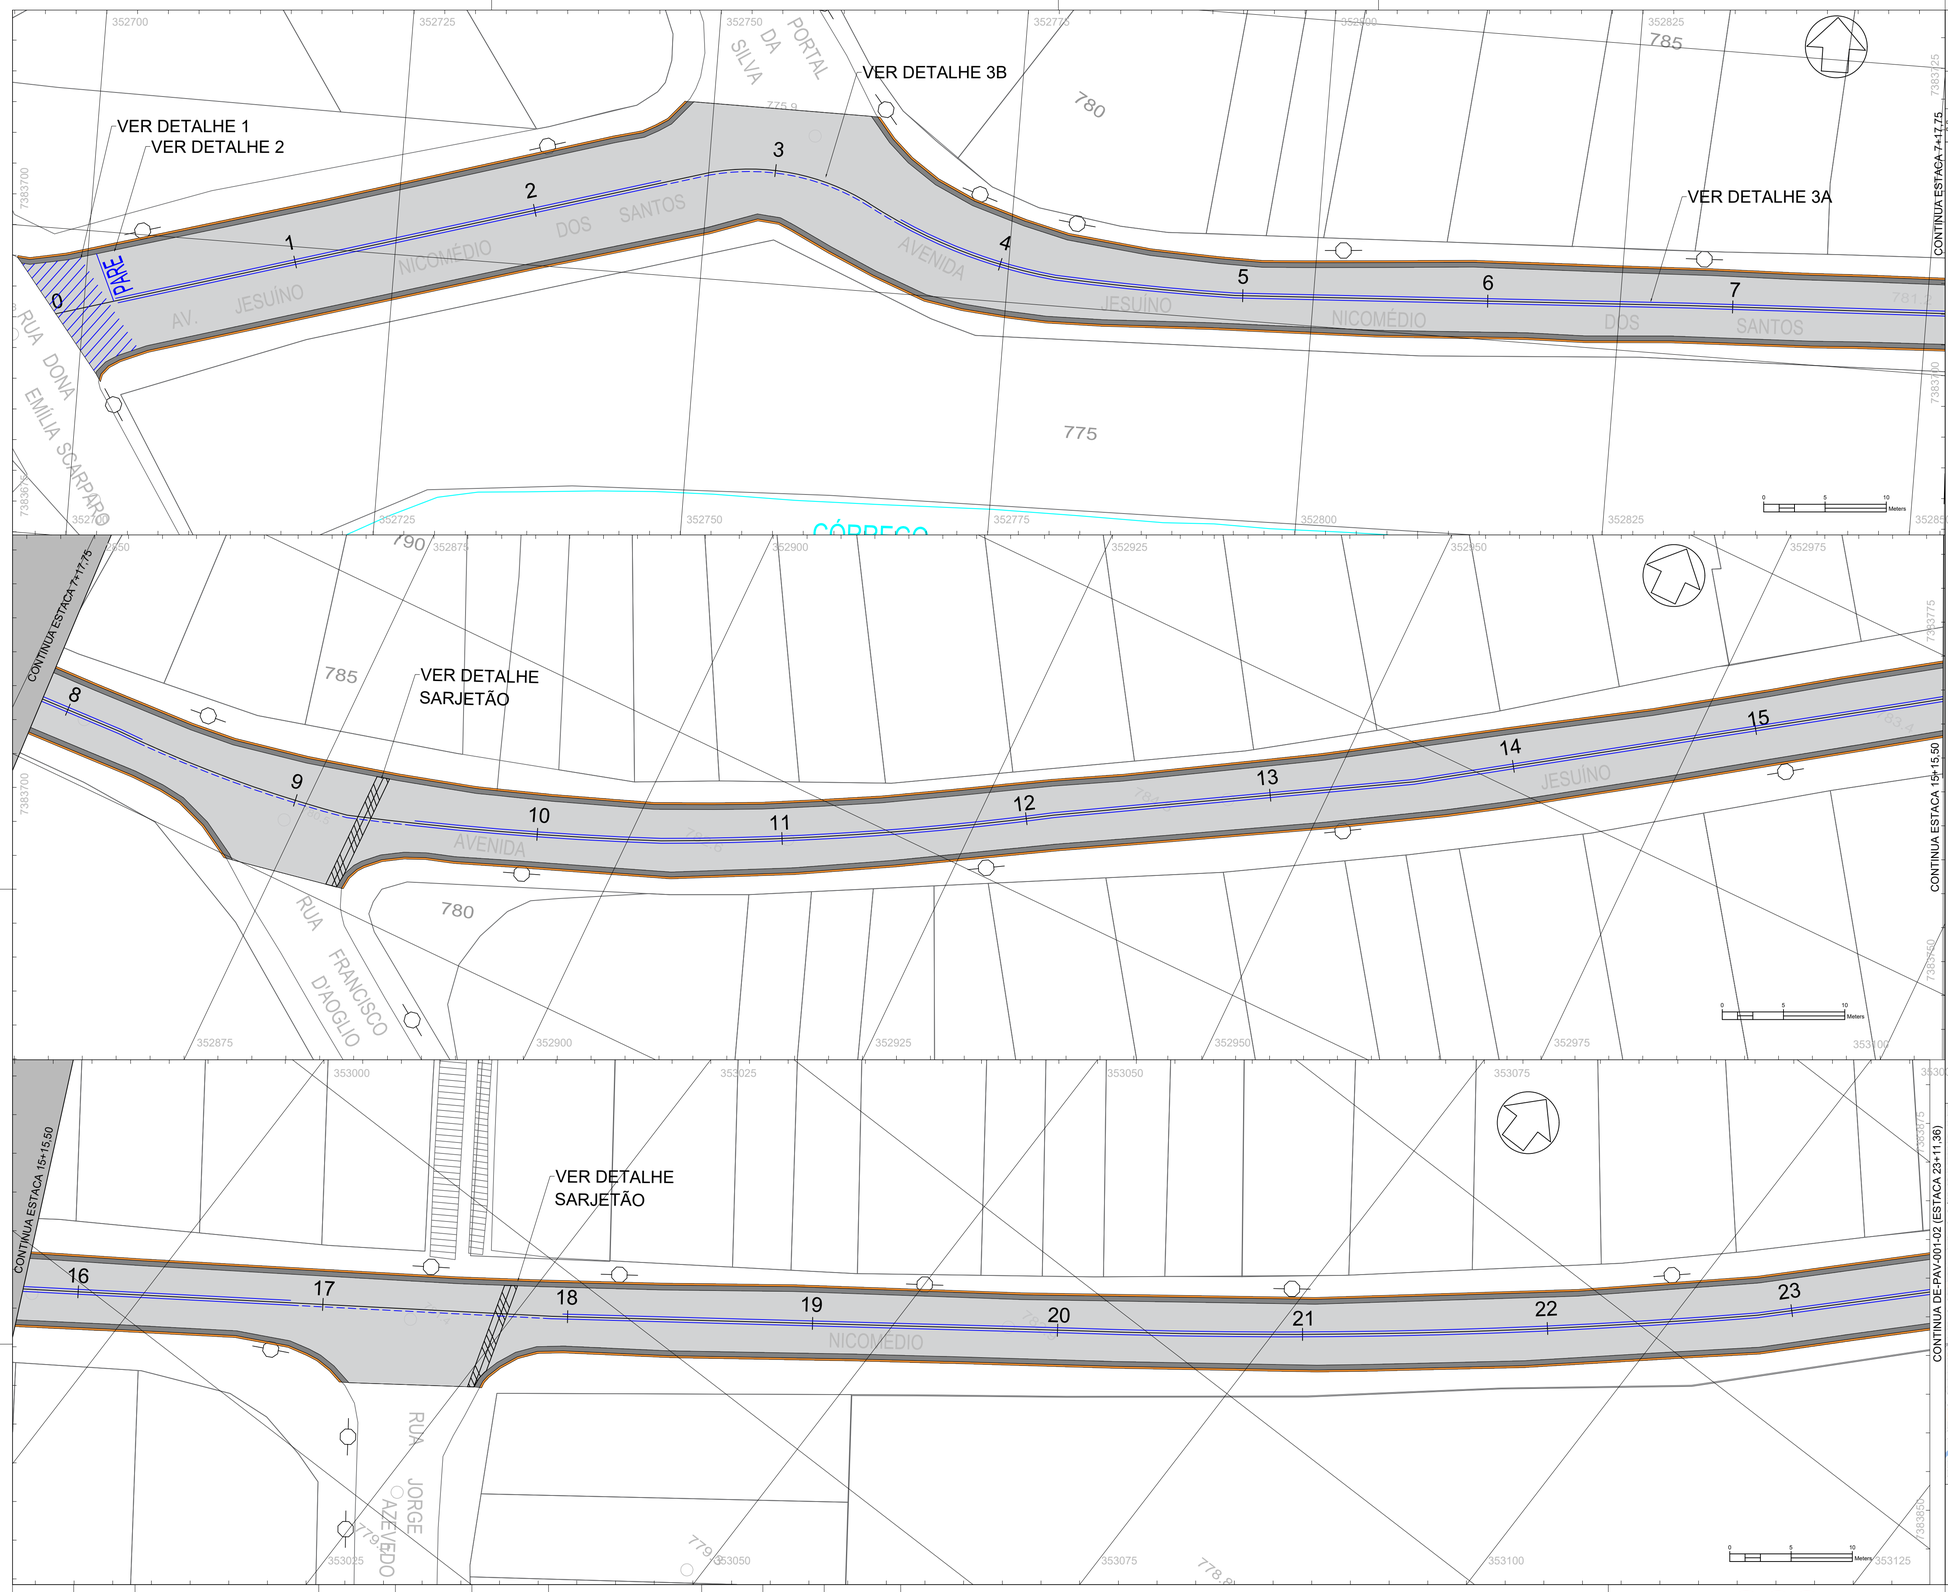

PROJETO	NOME DA VIA	BAIRRO	Estacas (20m)	Extensão (m)	Largura da via (m)	Área fresagem e recape (m²)	Sarjetões (m²)	guias à recafer 40% do total existente (metro linear)	sarjetas à refazer 40% do total (metro linear)	Sinalização horizontal (m²)
DE-PAV-001-01 DE-PAV-001-02	01 - Av. Jesuíno Nicomédio dos Santos	Jardim Zaira	0-38+19,70	779,70	6,2 a 7,0	4790,30	20,00	623,76	623,76	414,00

LEGENDA:

- EIXO DA VIA A SER RECUPERADA
- ÁREA DE REFORMA DO PAVIMENTO
- GUIAS EXISTENTES
- SARJETAS EXISTENTES
- SARJETÃO A RECUPERAR/CONSTRUIR

DETALHE EXECUTIVO

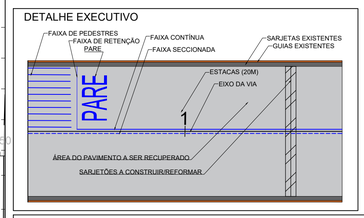

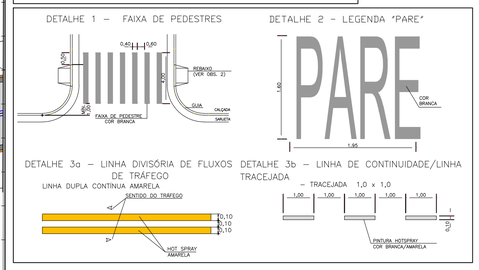

NOTAS:

1 - DIMENSÕES E COTAS EM METRO, EXCETO INDICAÇÃO CONTRÁRIA.

2 - O PROJETO PREVÊ A RECONSTRUÇÃO DA PAVIMENTAÇÃO DA VIA NO TRECHO INDICADO.

3 - AS GUIAS, SARJETAS E SARJETÕES FALTANTES E/OU DANIFICADAS DEVERÃO SER INSTALADAS.

4 - AS CALÇADAS QUE SOFREREM DANOS EM DECORRÊNCIA DAS OBRAS DEVERÃO SER REFORMADAS E/OU ADEQUADAS.

5 - DEVERÃO SER REFORMADOS OS LEITOS ONDE HOUVER PANELAS E/OU ABERTURAS NO PAVIMENTO EXISTENTE.

6 - A EMPRESA CONTRATADA RESPONSÁVEL PELA OBRA DEVERÁ VERIFICAR PREVIAMENTE AS INTERFERÊNCIAS, CONSTANDO OU NÃO NOS DESENHOS DOS PROJETOS.

7 - SERÁ MANTIDA A CONFIGURAÇÃO DA DRENAGEM EXISTENTE, INTERFERÊNCIAS, CONSTANDO OU NÃO NOS DESENHOS DOS PROJETOS.

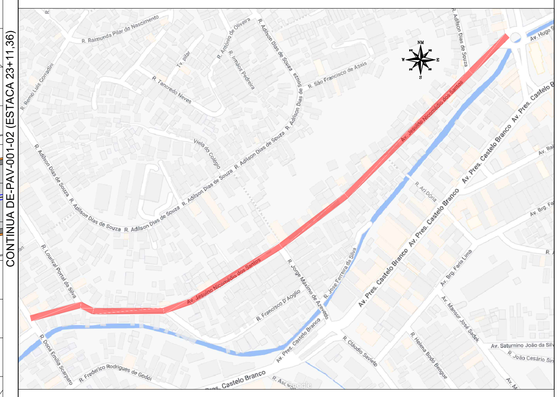

PLANTA DE LOCALIZAÇÃO SEM ESCALA.

REVISÃO Nº	DATA	NATUREZA DA REVISÃO	EXECUÇÃO	VERIFICAÇÃO	APROVAÇÃO	DOCUMENTO DE REFERENCIA	DATA	FIRMA	Nº DO DESENHO
A	JULHO/2022	EMISSÃO INICIAL							

gpo

DESENHO Nº: DE-PAV-001-01
ESCALA: 1:250
PROJETO
DESENHO
VERIFICAÇÃO
APROVAÇÃO
ASSINATURA
ART – Nº

PREFEITURA DO MUNICíPIO DE MAUÁ

SECRETARIA DE OBRAS

OBJETO: PROJETOS DE RECUPERAÇÃO DE PAVIMENTAÇÃO DE VIAS URBANAS DO MUNICÍPIO DE MAUÁ

OPERAÇÃO

TRABALHO

PROJETO EXECUTIVO DE PAVIMENTAÇÃO - AV. JESUÍNO NICOMÉDIO DOS SANTOS

DES.Nº: 001

ASSINATURA:

APROVADO POR:

DATA: 07/2022

REVISÃO: A