



NOTAS:

- TODAS AS MEDIDAS DEVEM SER CONFIRMADAS EM CAMPO;
- QUALQUER INTERFERÊNCIA DEVE SER IMEDIATAMENTE COMUNICADA À EQUIPE DE FISCALIZAÇÃO;
- PARA CORRETA LOCAÇÃO DAS BOCAS DE LOBO CONSULTAR A EQUIPE DE FISCALIZAÇÃO.

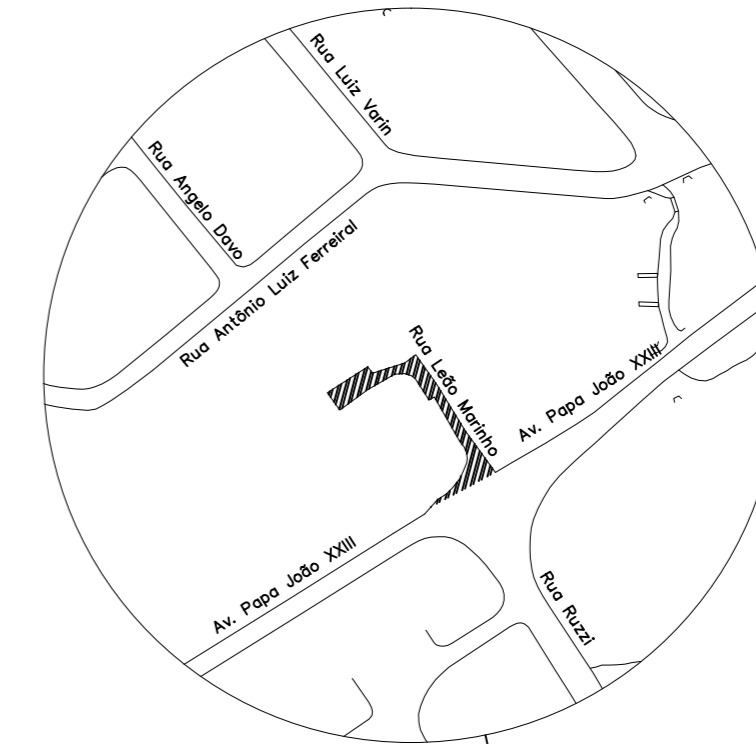

Planta de Localização
S/ Escala

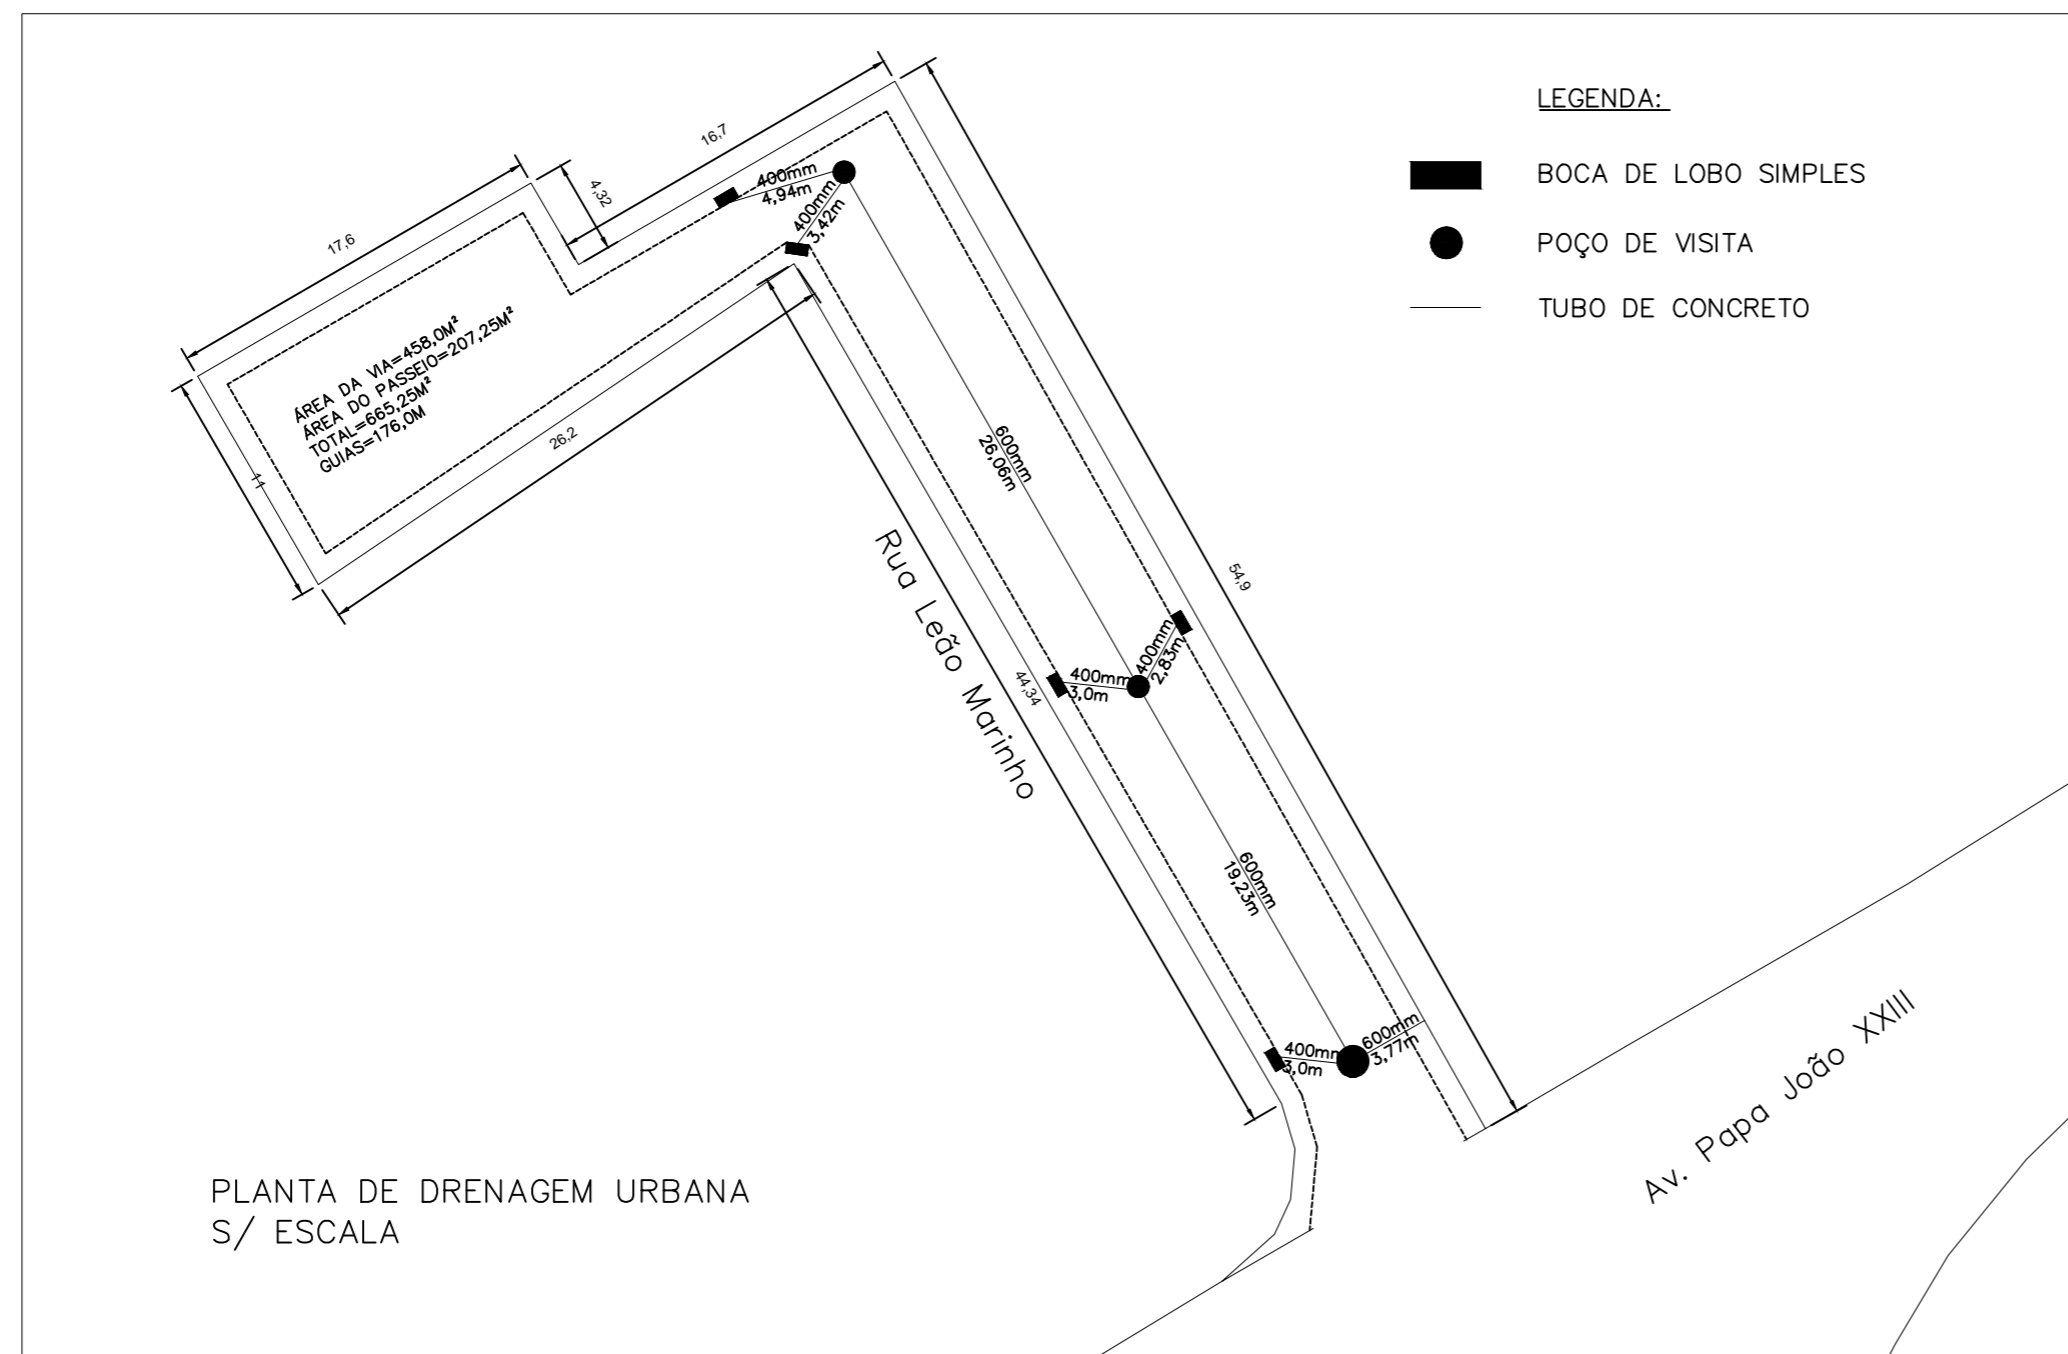

PREFEITURA MUNICIPAL DE MAUÁ
 - SO -
 DIVISÃO TÉCNICA DE PROJETOS E FISCALIZAÇÃO DE OBRAS

PROJETO PAVIMENTAÇÃO DE VIA				PRANCHA 001/003
ASSUNTO LOCALIZAÇÃO, IMPLANTAÇÃO, CORTES E DETALHES				REVISÃO 00
LOCAL RUA LEÃO MARINHO BAIRRO SERTÃOZINHO, MAUÁ			I.F.	DATA 21/03/2012
PROJETO SO	DESENHO SO	ESCALA INDICADA	FASE DO PROJETO BÁSICO/PRELIMINAR	DATA 21/03/2012
CONFERIDO POR:			APROVADO POR:	
CONFERIDO EM:			APROVADO EM:	