

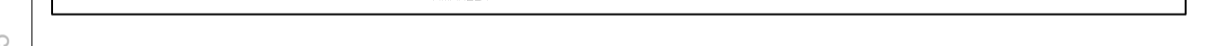
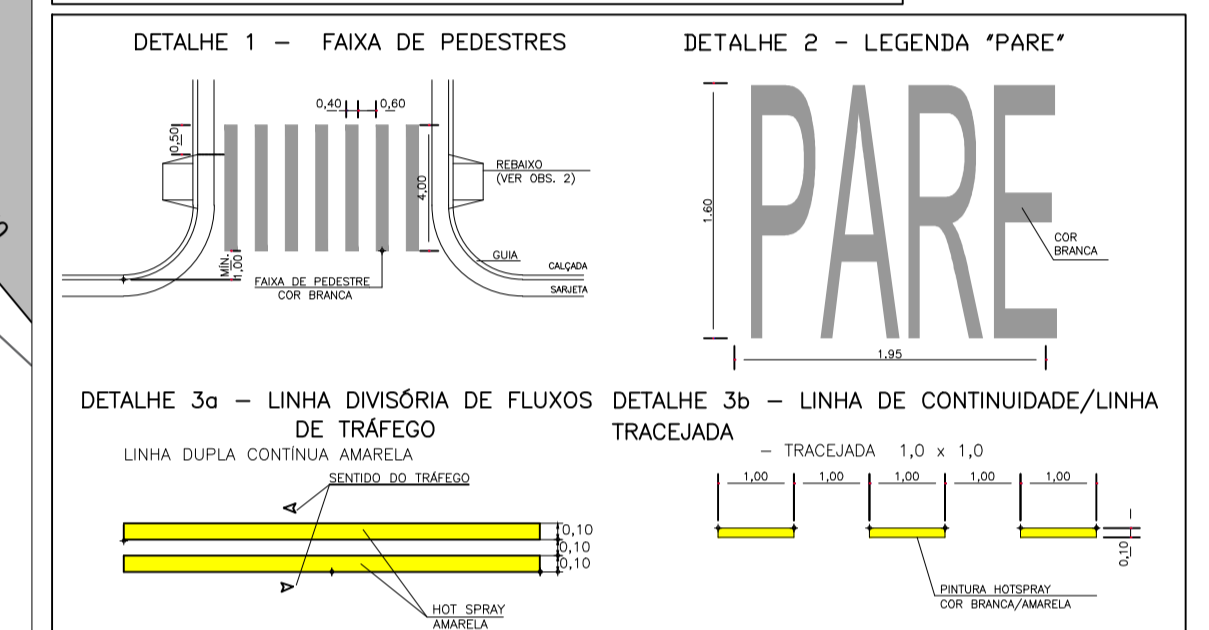


PROJETO	NOME DA VIA	BARRIO	Estacas (20m)	Extensão (m)	Largura da via (m)	Área Pavimento e Recape (m²)	Sarjetas (m²)	Guias à resfazer 40% do total existente (metros lineares)	Sarjetas à resfazer 40% do total (metros lineares)	Sinalização horizontal (m²)
DE-PAV-018-01 DE-PAV-018-02	Rua Andirá	Jardim Primavera	0+25+17,87	997,87	6,2 x 7,0	3869,96	36,00	478,10	478,10	395,00

- LEGENDA:**
- EIXO DA VIA A SER RECUPERADA
 - ÁREA DE REFORMA DO PAVIMENTO
 - GUIAS EXISTENTES
 - SARJETAS EXISTENTES
 - SARJETÃO A RECUPERAR/CONSTRUIR

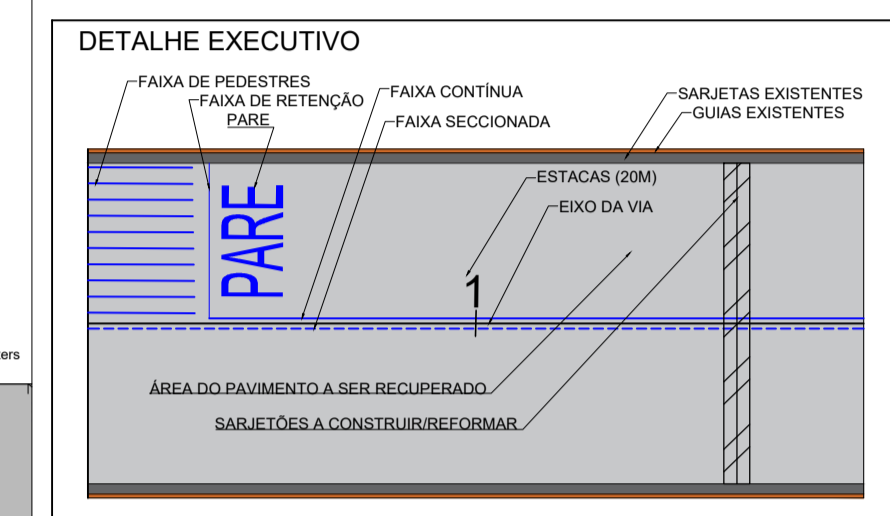

- NOTAS:**
- 1 - DIMENSÕES E COTAS EM METRO, EXCETO INDICAÇÃO CONTRÁRIA.
 - 2 - O PROJETO PREVÊ A RECONSTRUÇÃO DA PAVIMENTAÇÃO DA VIA NO TRECHO INDICADO.
 - 3 - AS GUIAS, SARJETAS E SARJETÕES FALTANTES E/OU DANIFICADAS DEVERÃO SER INSTALADAS.
 - 4 - AS CALÇADAS QUE SOFREREM DANOS EM DECORRÊNCIA DAS OBRAS DEVERÃO SER REFORMADAS E/OU ADEQUADAS.
 - 5 - DEVERÃO SER REFORMADOS OS LEITOS ONDE HOUVER PANEIS E/OU ABERTURAS NO PAVIMENTO EXISTENTE.
 - 6 - A EMPRESA CONTRATADA RESPONSÁVEL PELA OBRA DEVERÁ VERIFICAR PREVIAMENTE AS INTERFERÊNCIAS, CONSTANDO OU NÃO NOS DESENHOS DOS PROJETOS.
 - 7 - SERÁ MANTIDA A CONFIGURAÇÃO DA DRENAGEM EXISTENTE, INTERFERÊNCIAS, CONSTANDO OU NÃO NOS DESENHOS DOS PROJETOS.

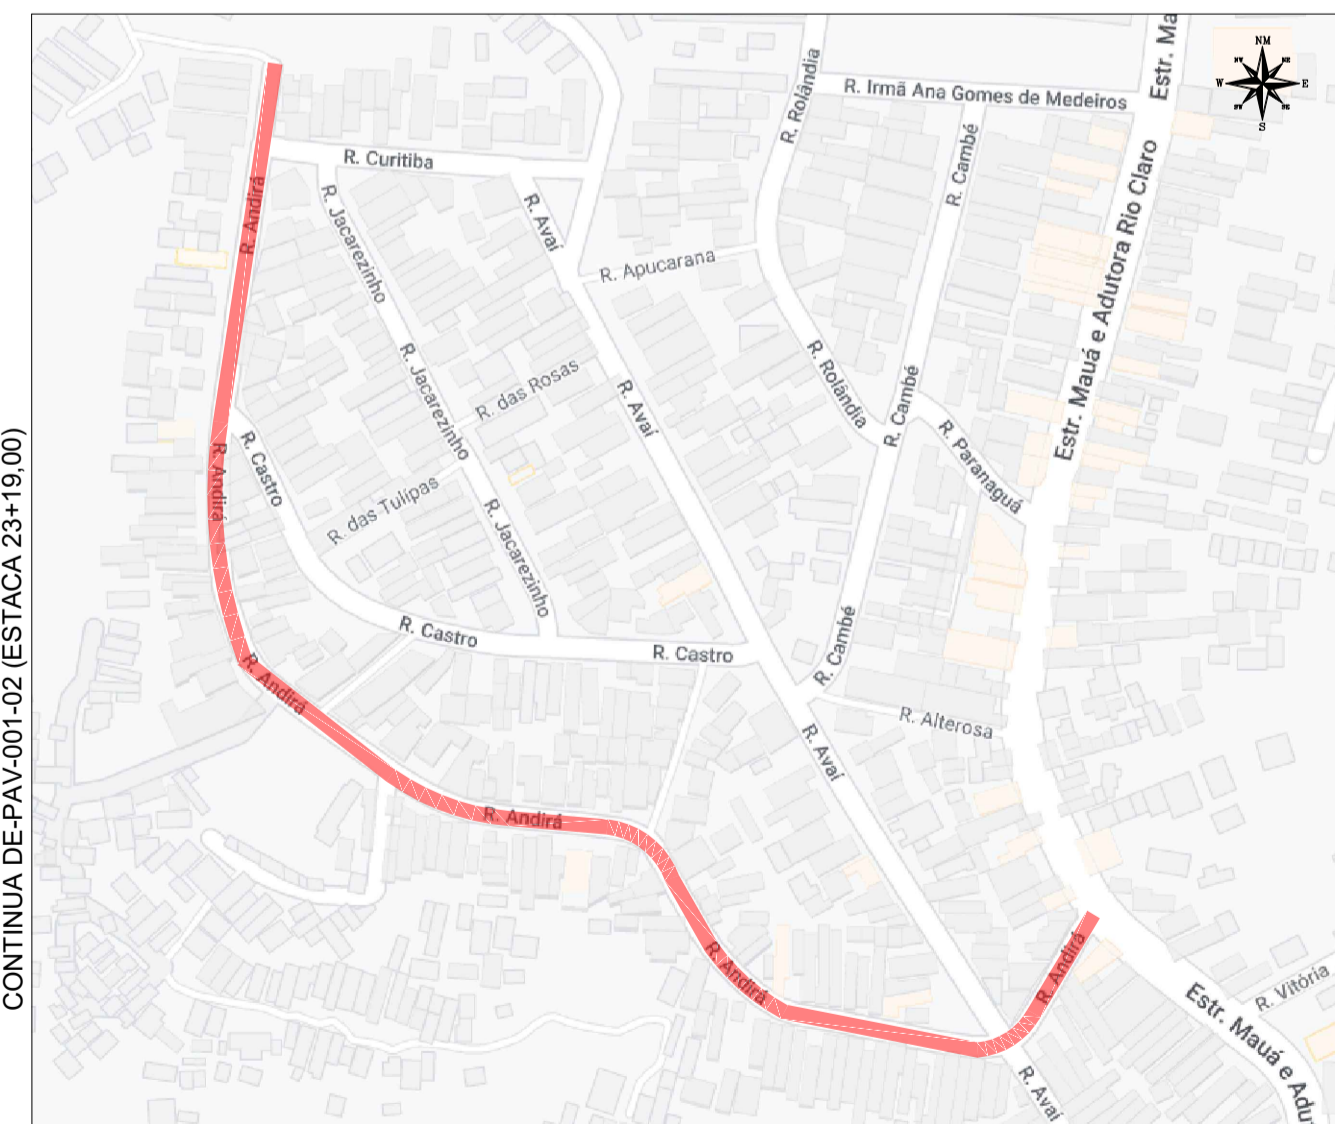

REVISÃO	NR	DATA	NATUREZA DA REVISÃO	EXECUÇÃO	VERIFICAÇÃO	APROVAÇÃO	DOCUMENTO DE REFERÊNCIA	DATA	FIRMA	NR DO DESENHO
A		JULHO/2022	EMISSÃO INICIAL							

DESENHO Nº: DE-PAV-018-01	ESCALA: 1:250
PROJETO	
DESENHO	
VERIFICAÇÃO	
APROVAÇÃO	
ASSINATURA	
ART-Nº	

PREFEITURA DO MUNICÍPIO DE MAUÁ
SECRETARIA DE OBRAS

OBJETO: **PROJETOS DE RECUPERAÇÃO DE PAVIMENTAÇÃO DE VIAS URBANAS DO MUNICÍPIO DE MAUÁ**

OPERAÇÃO: **PROJETO EXECUTIVO DE PAVIMENTAÇÃO - RUA ANDIRÁ**

TRABALHO: **027**

DES. Nº: **027**

ASSINATURA: _____ APROVADO POR: _____ DATA: **07/2022** REVISÃO: **A**