





SITUAÇÃO GERAL - SEM ESCALA



RUA MARIO DOS SANTOS  
 Area total de pavimentação = 2.627,98 m²  
 PV no trecho = 05 unidades

- NOTAS:
- 1 - \*As sinalizações verticais e horizontais serão executadas e projetadas pela secretária competente da prefeitura do município de Mauá.
  - 2 - Estaqueamento de 20,00 em 20,00 mts.
  - 3 - Não serão executados serviços nas guias e passeios.
  - 4 - Declaro que a solução apresentada para recuperação asfáltica é satisfatória para a execução dos serviços.

SEÇÃO TIPO DO PAVIMENTO

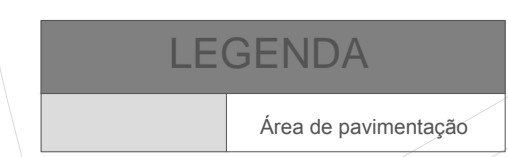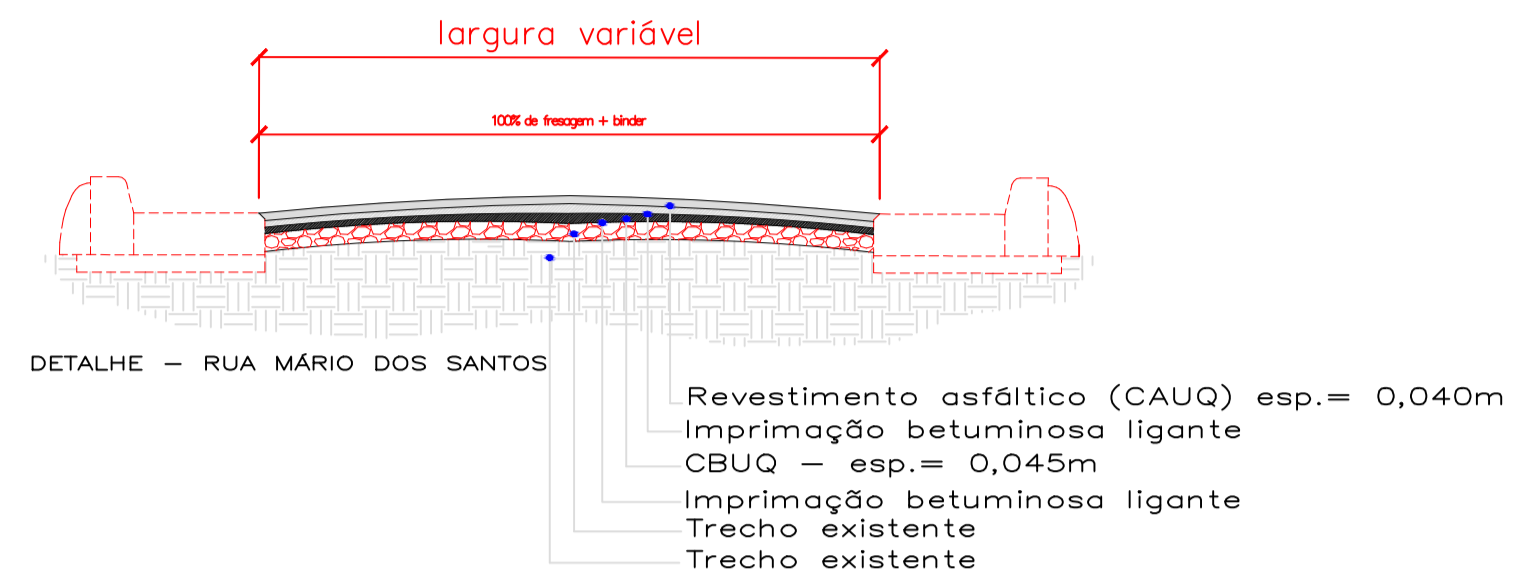

 <b>PREFEITURA MUNICIPAL DE MAUÁ</b> - Secretaria de Obras - DIVISÃO TÉCNICA DE PROJETOS E FISCALIZAÇÃO DE OBRAS			
PROJETO	Recapeamento asfáltico - PAVIMENTAÇÃO	PRANCHA	02/02
DESCRIÇÃO	RUA MARIO DOS SANTOS - VILA DIRCE	ESCALA	1:1000
RESPONSÁVEL TÉCNICO	RAFAEL DEVIDES BENTO	REVISÃO	01
ART N°	28027230190589219	FASE DO PROJETO	Projeto Básico
DATA	16/05/2019	APROVADO POR:	