




**PLANTA DE COMPARTIMENTAÇÃO**  
**1º, 2º e 3º PAVIMENTO**  
 ESCALA 1:200

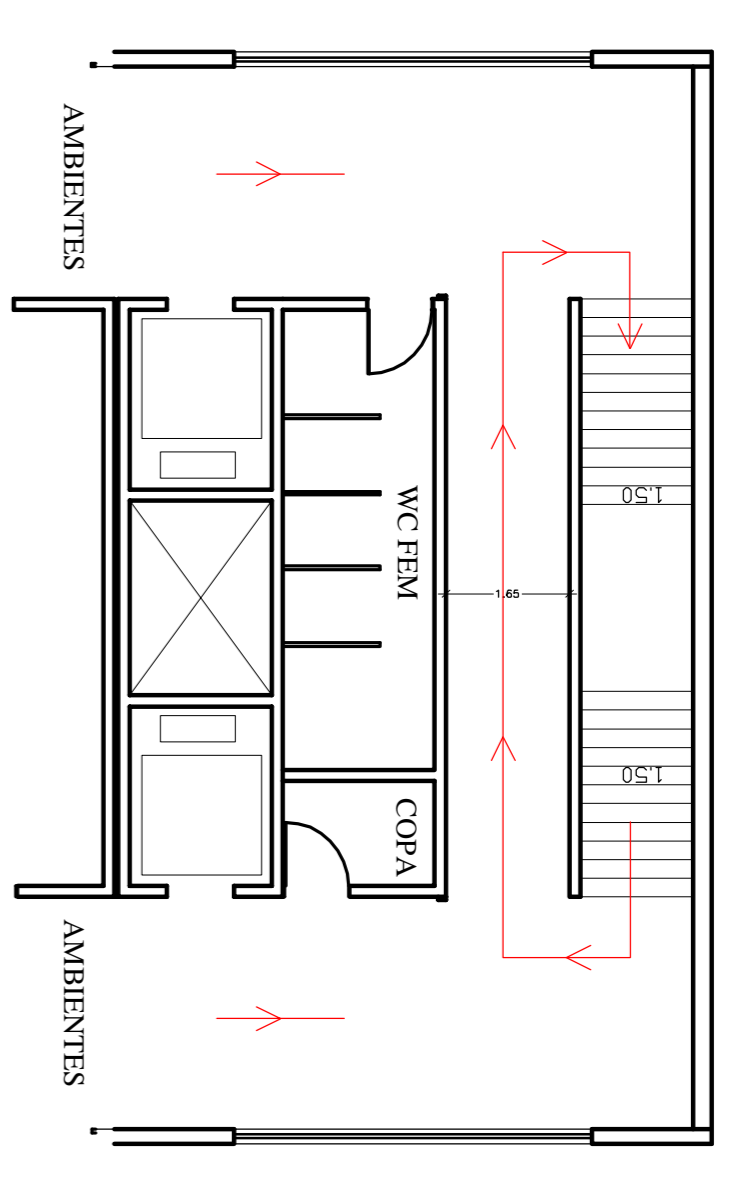


**ESCADA EXISTENTE**  
 ESCALA 1:100

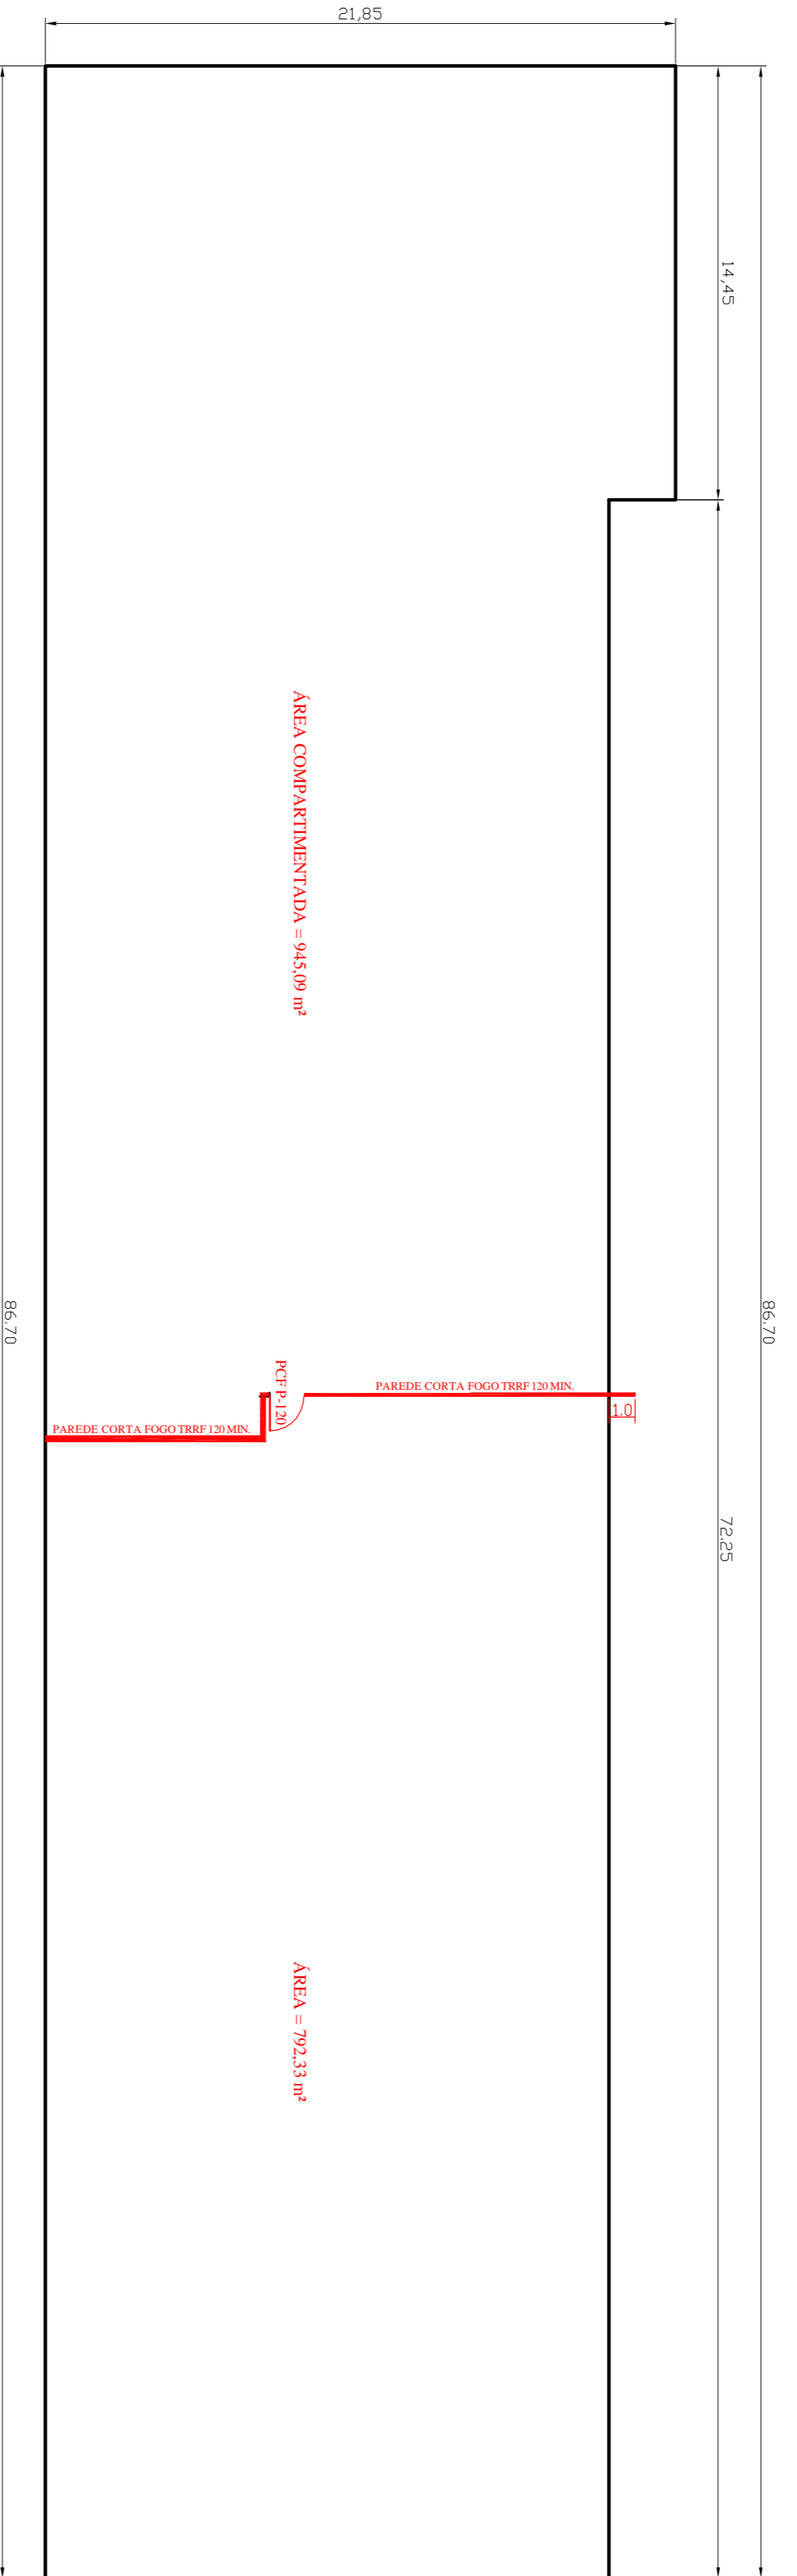

**PLANTA DE COMPARTIMENTAÇÃO**  
**PAV. INFERIOR**  
 ESCALA 1:200

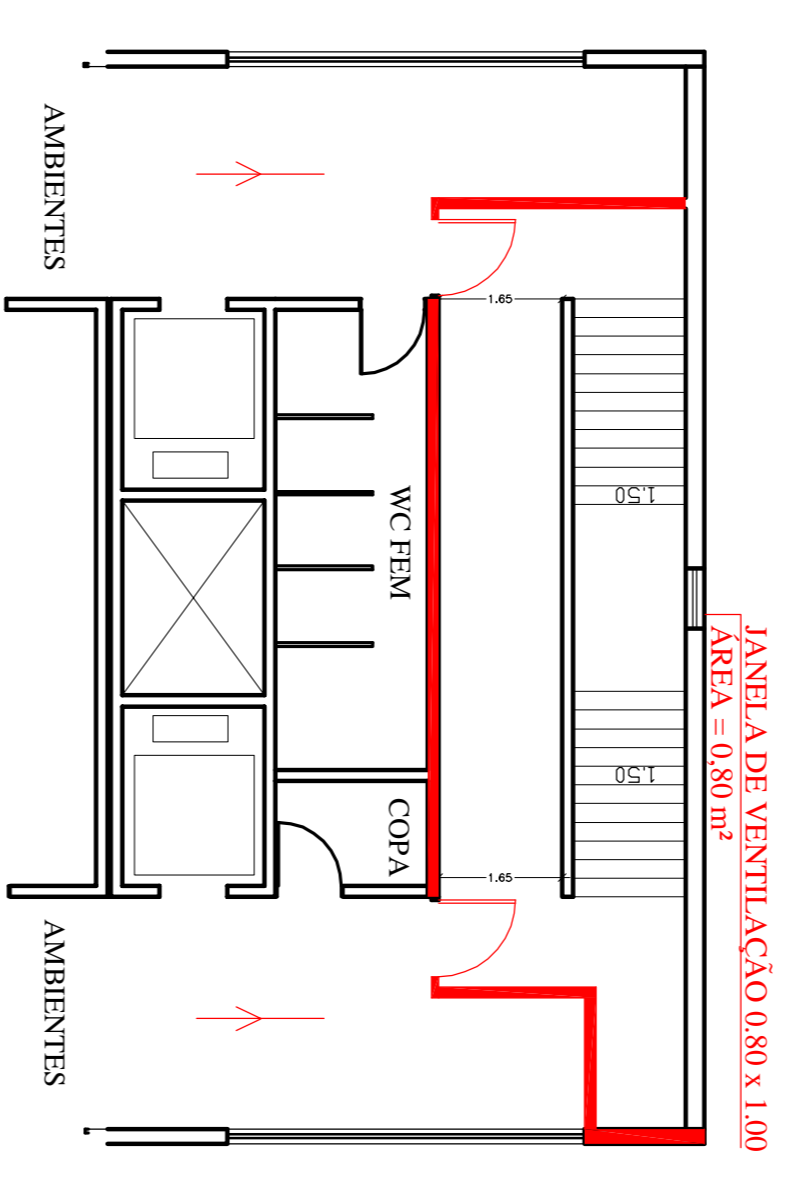

**ESCADA ADAPTADA**  
 ESCALA 1:100

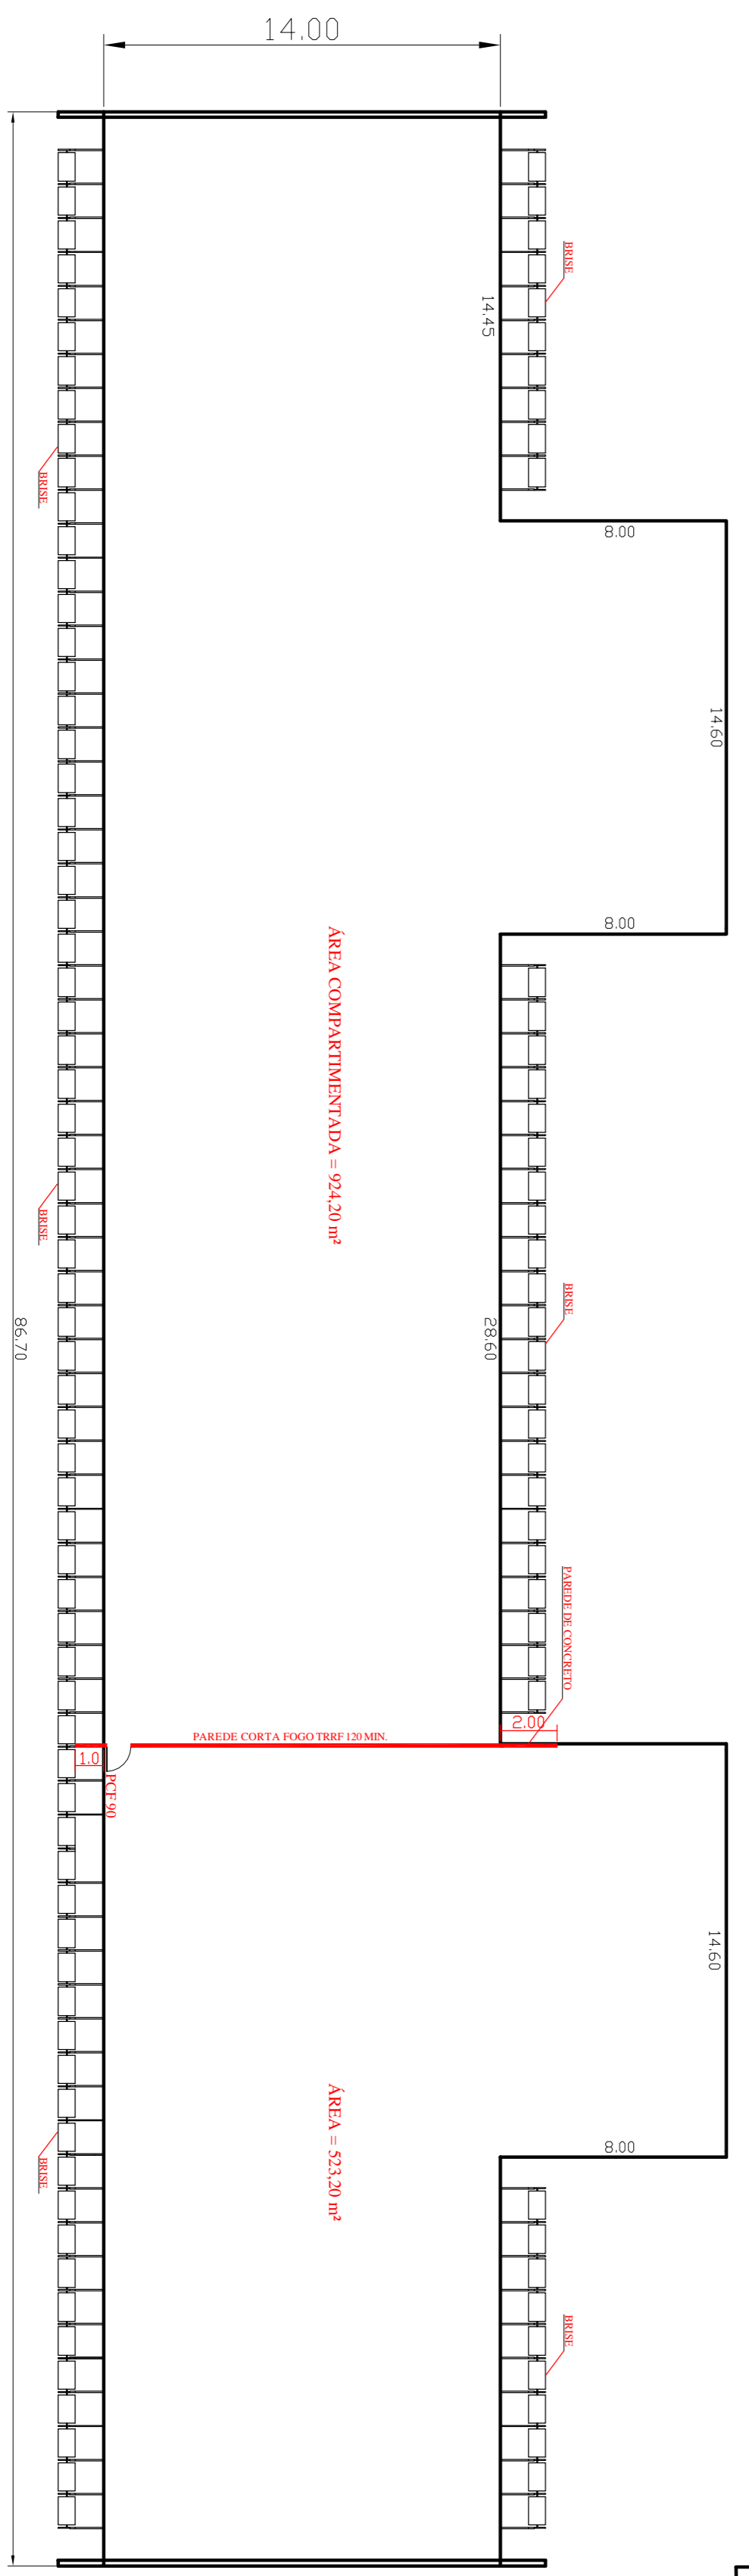

**PLANTA DE COMPARTIMENTAÇÃO**  
**PAVIMENTO TERREO**  
 ESCALA 1:200

**CÓPIA FIEL DO PROJETO APROVADO**  
 Nº DA SOLICITAÇÃO : 1647201  
 Nº PROTOCOLO DE ANÁLISE : 105496-1/2018  
 DATA DE APROVAÇÃO : 18/05/2018  
 Nº DO PROJ. TÉCNICO : 172115.5329401/2017  
 RESP. TÉCNICO : JOÃO R. DA COSTA NETO

PROF./RESP. PELO USO	RESPONSÁVEL TÉCNICO
<b>PROJETO COMPLETO</b>	
PLANTAS DE COMPARTIMENTAÇÃO	
ASSUNTO: PROJETO TÉCNICO DE PROTEÇÃO CONTRA INCENDIO	
OCUPAÇÃO: SERVIÇO PROFISSIONAL - REPARTIÇÃO PÚBLICA (D-1)	
LOCAL: AV. JOÃO RAMALHO, Nº 205, PAÇO MUNICIPAL, MAUÁ/SP	
PROPR.: PREFEITURA DO MUNICÍPIO DE MAUÁ	
RESP. TÉCNICO: JOÃO R. DA COSTA NETO	
ÁREA CONSTRUIDA	ÁREA DO TERRENO
8.489,58 m <sup>2</sup>	10/05/2017
	ESCALA
	1:200