
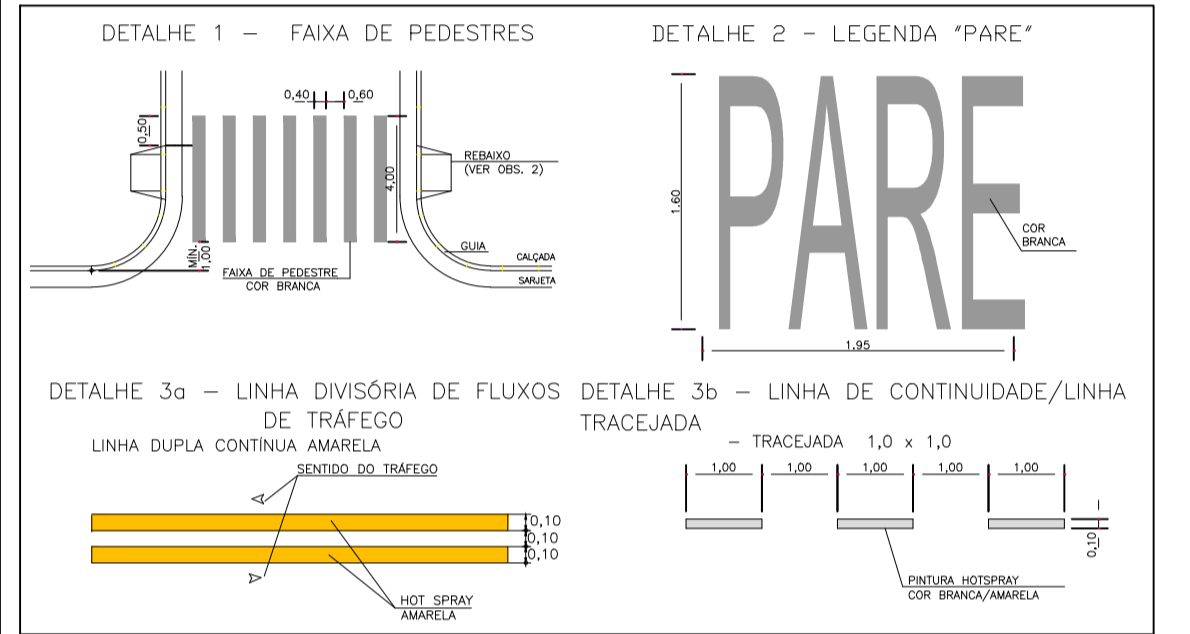


| PROJETO | NOME DA VIA | BARRIO | Estatos (20m) | Extensão (m) | Comprimento da via (m) | Área Pavimentação (m²) | Sarjetas (m²) | Área a ser recuperada 40% do total (metros lineares) | Sarjetas a serem 40% do total (metros lineares) | Sinalização horizontal (m²) |
|---------------|------------------------|-------------|---------------|--------------|------------------------|------------------------|---------------|--|---|-----------------------------|
| DE-PAV-010-01 | Rua Julin Vargas Filho | Vila Falchi | 0,5-1,28 | 13,28 | 7 | 772,3 | 6,00 | 93,42 | 93,42 | 120,00 |


LEGENDA:

- EIXO DA VIA A SER RECUPERADA
- ÁREA DE REFORMA DO PAVIMENTO
- GUIAS EXISTENTES
- SARJETAS EXISTENTES
- SARJETÃO A RECUPERAR/CONSTRUIR

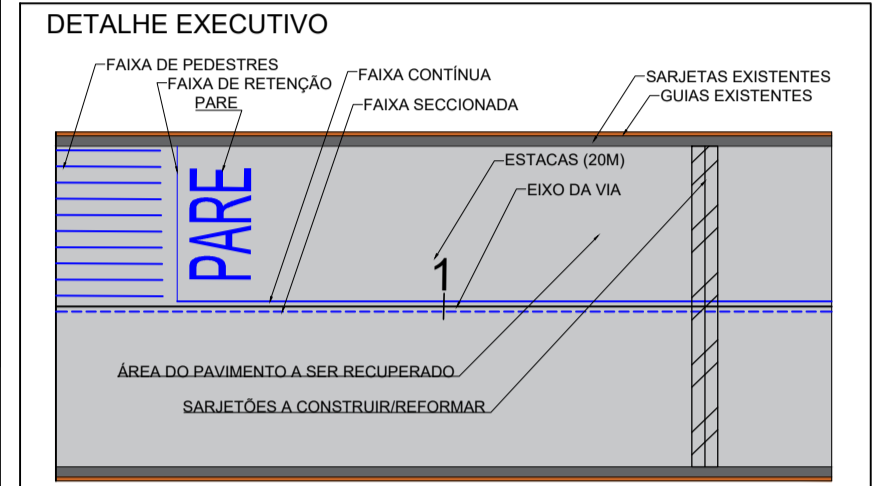

NOTAS:

- 1 - DIMENSÕES E COTAS EM METRO, EXCETO INDICAÇÃO CONTRÁRIA.
- 2 - O PROJETO PREVÊ A RECONSTRUÇÃO DA PAVIMENTAÇÃO DA VIA NO TRECHO INDICADO.
- 3 - AS GUIAS, SARJETAS E SARJETÕES FALTANTES E/OU DANIFICADAS DEVERÃO SER INSTALADAS.
- 4 - AS CALÇADAS QUE SOFREREM DANOS EM DECORRÊNCIA DAS OBRAS DEVERÃO SER REFORMADAS E/OU ADEQUADAS.
- 5 - DEVERÃO SER REFORMADOS OS LEITOS ONDE HOUVER PANEIS E/OU ABERTURAS NO PAVIMENTO EXISTENTE.
- 6 - A EMPRESA CONTRATADA RESPONSÁVEL PELA OBRA DEVERÁ VERIFICAR PREVIAMENTE AS INTERFERÊNCIAS, CONSTANDO OU NÃO NOS DESENHOS DOS PROJETOS.
- 7 - SERÁ MANTIDA A CONFIGURAÇÃO DA DRENAGEM EXISTENTE, INTERFERÊNCIAS, CONSTANDO OU NÃO NOS DESENHOS DOS PROJETOS.

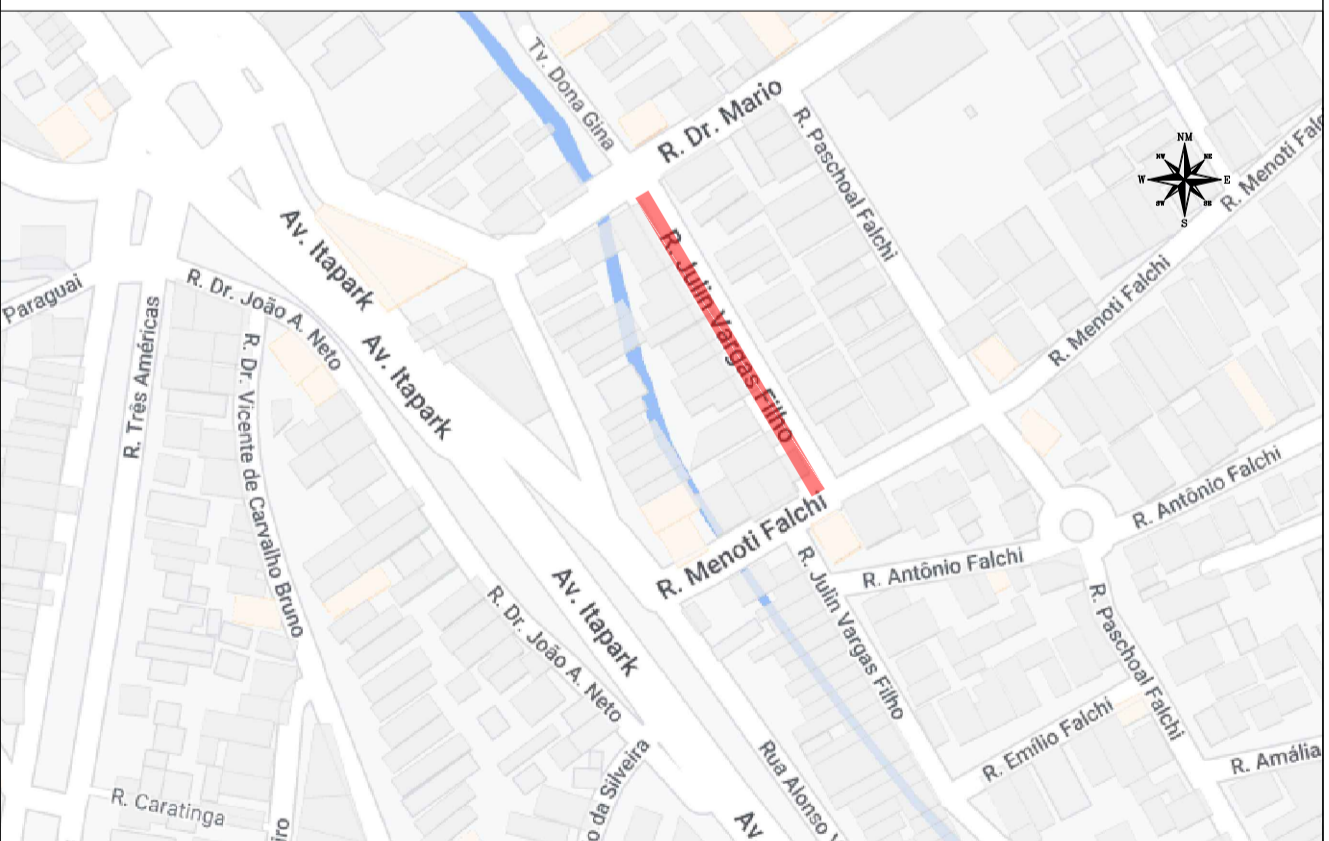

PLANTA DE LOCALIZAÇÃO SEM ESCALA.

| REVISÃO | Nº | DATA | NATUREZA DA REVISÃO | EXECUÇÃO | VERIFICAÇÃO | APROVAÇÃO | DOCUMENTO DE REFERENCIA | DATA | FIRMA | Nº DO DESENHO |
|---------|----|------------|---------------------|----------|-------------|-----------|-------------------------|------|-------|---------------|
| A | | JULHO/2022 | EMISSÃO INICIAL | | | | | | | |



| | |
|-------------------------------------|------------------------|
| DESENHO Nº: DE-PAV-010-01 | ESCALA 1:250 |
| PROJETO | |
| DESENHO | |
| VERIFICAÇÃO | |
| APROVAÇÃO | |
| ASSINATURA | |
| ART-Nº | |



PREFEITURA DO MUNICÍPIO DE MAUÁ
SECRETARIA DE OBRAS

| | |
|---|-----------------------|
| OBJETO PROJETOS DE RECUPERAÇÃO DE PAVIMENTAÇÃO DE VIAS URBANAS DO MUNICÍPIO DE MAUÁ | OPERAÇÃO TRABALHO |
| PROJETO EXECUTIVO DE PAVIMENTAÇÃO - RUA JULIN VARGAS FILHO | DES. Nº 018 |
| ASSINATURA: _____ | APROVADO POR: _____ |
| DATA 07/2022 | REVISÃO A |