
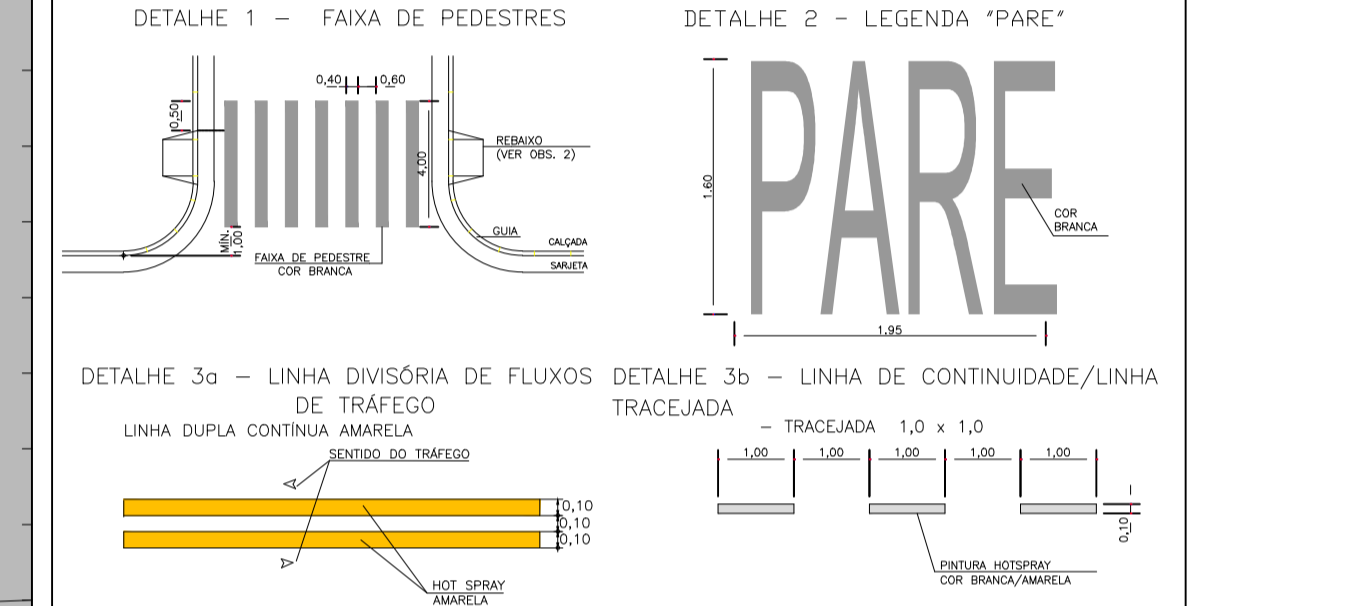



| PROJETO | NOME DA VIA | BARRIO | Estaca (Dm) | Estação (m) | Comprimento (m) | Área Pavimento e Resaca (m²) | Sarjetas (m²) | Área a recuperar 40% do total existente (m²) (entro Bicar) | Sarjetas a retirar 40% do total (m²) (entro Bicar) | Sinalização horizontal (m²) |
|---------------|-----------------------------|-------------|-------------|-------------|-----------------|------------------------------|---------------|--|--|-----------------------------|
| DE-PAV-004-01 | Av. Saturnino João da Silva | Jardim Zito | 0+00+1,56 | 817,56 | 6,2 x 7,8 | 587,30 | 93,00 | 694,05 | 694,05 | 796,00 |

LEGENDA:

- EIXO DA VIA A SER RECUPERADA
- ÁREA DE REFORMA DO PAVIMENTO
- GUIAS EXISTENTES
- SARJETAS EXISTENTES
- SARJETÃO A RECUPERAR/CONSTRUIR

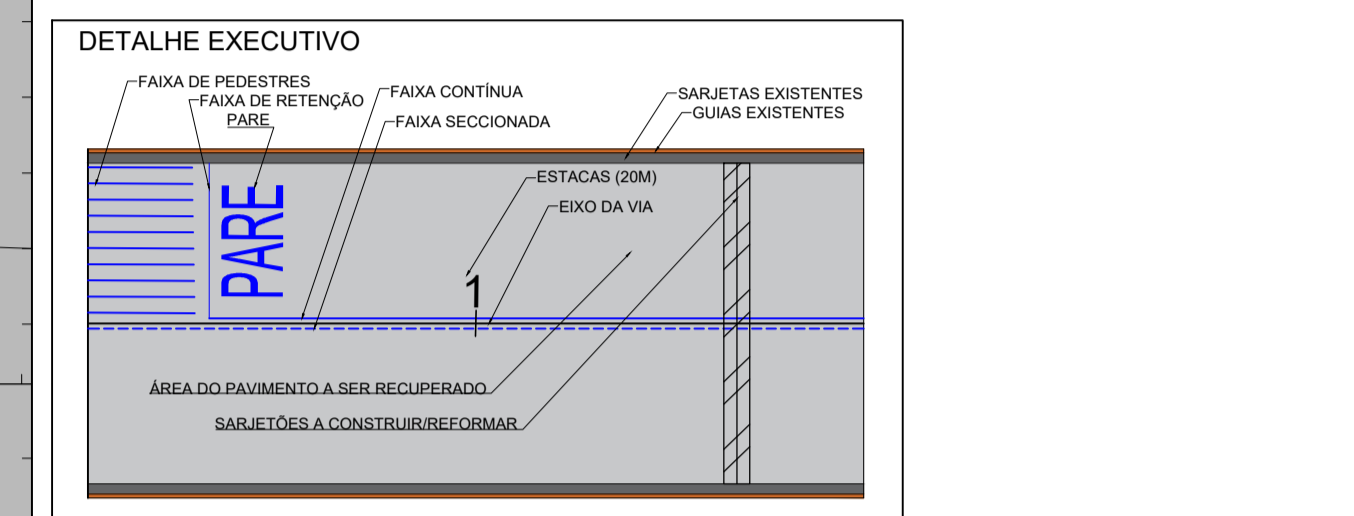

- NOTAS:**
- 1 - DIMENSÕES E COTAS EM METRO, EXCETO INDICAÇÃO CONTRÁRIA.
 - 2 - O PROJETO PREVÊ A RECONSTRUÇÃO DA PAVIMENTAÇÃO DA VIA NO TRECHO INDICADO.
 - 3 - AS GUIAS, SARJETAS E SARJETÕES FALTANTES E/OU DANIFICADAS DEVERÃO SER INSTALADAS.
 - 4 - AS CALÇADAS QUE SOFREREM DANOS EM DECORRÊNCIA DAS OBRAS DEVERÃO SER REFORMADAS E/OU ADEQUADAS.
 - 5 - DEVERÃO SER REFORMADOS OS LEITOS ONDE HOUVER PANEIS E/OU ABERTURAS NO PAVIMENTO EXISTENTE.
 - 6 - A EMPRESA CONTRATADA RESPONSÁVEL PELA OBRA DEVERÁ VERIFICAR PREVIAMENTE AS INTERFERÊNCIAS, CONSTANDO OU NÃO NOS DESENHOS DOS PROJETOS.
 - 7 - SERÁ MANTIDA A CONFIGURAÇÃO DA DRENAGEM EXISTENTE, INTERFERÊNCIAS, CONSTANDO OU NÃO NOS DESENHOS DOS PROJETOS.

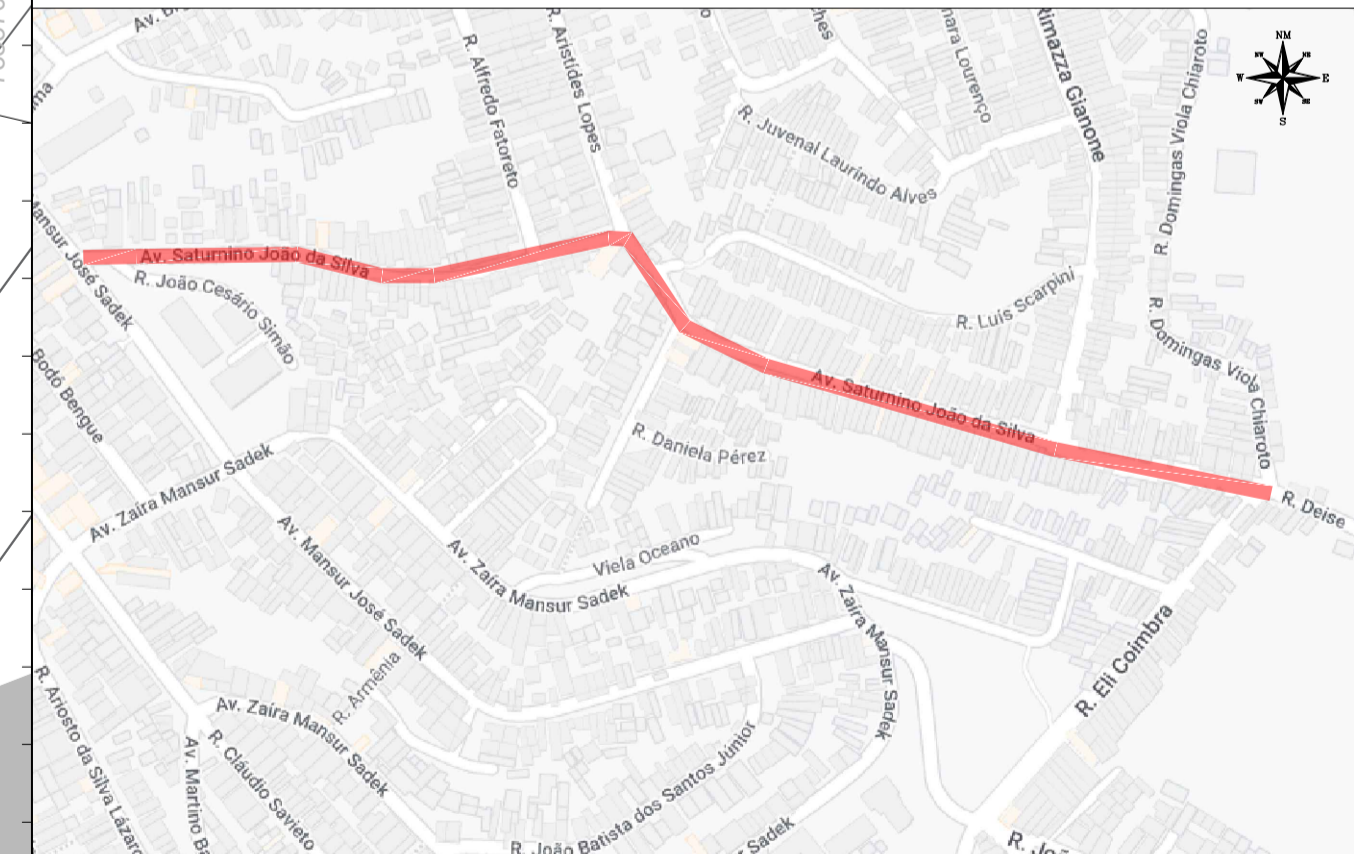

| REVISÃO Nº | DATA | NATUREZA DA REVISÃO | EXECUÇÃO | VERIFICAÇÃO | APROVAÇÃO | DOCUMENTO DE REFERÊNCIA | DATA | FIRMA | Nº DO DESENHO |
|------------|------------|---------------------|----------|-------------|-----------|-------------------------|------|-------|---------------|
| A | JULHO/2022 | EMISSÃO INICIAL | | | | | | | |

| | |
|-------------------------------------|------------------|
| DESENHO Nº: DE-PAV-004-01 | ESCALA: 1:250 |
| PROJETO: | |
| DESENHO: | |
| VERIFICAÇÃO: | |
| APROVAÇÃO: | |
| ASSINATURA: | |
| ART-Nº: | |

PREFEITURA DO MUNICÍPIO DE MAUÁ
SECRETARIA DE OBRAS

OBJETO: **PROJETOS DE RECUPERAÇÃO DE PAVIMENTAÇÃO DE VIAS URBANAS DO MUNICÍPIO DE MAUÁ**

OPERAÇÃO: **PROJETO EXECUTIVO DE PAVIMENTAÇÃO - AV. SATURTINO JOÃO DA SILVA**

TRABALHO: **007**

DES.Nº: **007**

ASSINATURA: _____ APROVADO POR: _____ DATA: **07/2022** REVISÃO: **A**