

PLANTA DE DEMOLIÇÃO
PAVIMENTO TERREO
ESCALA 1:100



PLANTA DE DEMOLIÇÃO
PAVIMENTO SUPERIOR
ESCALA 1:100



NOTAS:
 1 - AS DIMENSÕES E COTAS ESTÃO EM METRO, EXCETO ONDE INDICADO.
 2 - PARA PLANTA DE CONSTRUÇÃO VER DES. 883-MA019-040-AQ3-002.
 3 - A ESTRUTURA DA EDIFICAÇÃO É EM STEEL FRAME.

LEGENDA:
 [Red Box] REMOVER PISO CERÂMICO - 45x45CM
 [Orange Box] REMOVER PISO DE BORRACHA
 [Grey Box] REMOVER PISO CIMENTADO
 [Red Line] DEMOLIR

TABELA DE QUANTIDADES DE REMOÇÃO DE ALVENARIA	
AMBIENTE	DIMENSÕES
ACESSO PÚBLICO	2,20x2,20m
ACESSO EMERGÊNCIA	5,85x0,20m
ACESSO EMERGÊNCIA	3,10x0,40m

TABELA DE QUANTIDADES DE REMOÇÃO DE STEEL FRAME	
AMBIENTE	DIMENSÕES
RECEPÇÃO	1,50x3,10x0,10m
ASSIST. SOCIAL E DML	9,30x3,10x0,10m
CLASSIFICAÇÃO	5,30x3,10x0,10m
CONSULTÓRIO	0,90x2,10x0,10m
FARMÁCIA	2,50x3,10x0,10m
INALAÇÃO	1,62x2,10x0,10m
RADIOLOGIA	1,16x2,10x0,10m
EXPURGO	3,10x3,10x0,10m
SUTURA	3,00x3,10x0,10m
MORQUE	3,60x3,10x0,10m
HIGIENIZAÇÃO	4,70x3,10x0,10m
CORREDOR SUPERIOR	1,50x3,10x0,10m

TABELA DE QUANTIDADES DE REMOÇÃO DE CAIXILHO		
AMBIENTE	DIMENSÕES	QUANTIDADE
RECEPÇÃO	1,50x1,20m	1 UNIDADE
MORQUE	1,50x0,50m	2 UNIDADES
HIGIENIZAÇÃO	1,50x0,50m	1 UNIDADE
INALAÇÃO	1,50x1,00m	1 UNIDADE
CORREDOR SUPERIOR	1,50x1,00m	1 UNIDADE

TABELA DE QUANTIDADES DE REMOÇÃO DE PORTA		
AMBIENTE	DIMENSÕES	QUANTIDADE
RECEPÇÃO	1,40x2,10m	1 UNIDADE
ASSIST. SOCIAL	0,80x2,10m	1 UNIDADE
ASSIST. SOCIAL	0,80x2,10m	1 UNIDADE
DML	0,80x2,10m	1 UNIDADE
CONSULTÓRIO 2	0,80x2,10m	1 UNIDADE
FARMÁCIA	0,80x2,10m	1 UNIDADE
EXPURGO	0,80x2,10m	1 UNIDADE
RES. TEMP.	0,80x2,10m	1 UNIDADE
SUTURA	1,10x2,10m	1 UNIDADE
MORQUE	0,80x2,10m	1 UNIDADE
HIGIENIZAÇÃO	0,80x2,10m	1 UNIDADE
WC ISOLAMENTO 2	0,80x2,10m	1 UNIDADE
WC FEM. ESPERA	0,80x2,10m	1 UNIDADE
WC MASC. ESPERA	0,80x2,10m	1 UNIDADE

TABELA DE QUANTIDADES DE REMOÇÃO DE LOUÇAS E METAIS		
DESCRIÇÃO	AMBIENTE	QUANTIDADE
TANQUE DE LOUÇA	DML	1 UNIDADE
LAVATÓRIO DE LOUÇA	ASSIST. SOCIAL	1 UNIDADE
LAVATÓRIO DE LOUÇA	CLASSIFICAÇÃO	2 UNIDADES
LAVATÓRIO DE LOUÇA	CONSULTÓRIOS 1 E 2	2 UNIDADES
TANQUE DE LOUÇA	EXPURGO	1 UNIDADE
LAVATÓRIO DE LOUÇA	RES. TEMP.	1 UNIDADE
CHUVEIRO	HIGIENIZAÇÃO	1 UNIDADE

REMOÇÃO DE BANCADA INOX	
AMBIENTE	DIMENSÕES
INALAÇÃO	2,00x0,60m
SUTURA	1,55x0,60m

REMOÇÃO DE GABINETE	
AMBIENTE	QUANTIDADE
INALAÇÃO	2,00x0,60x0,85m
SUTURA	1,55x0,60x0,85m

PISO E RODAPÉ CERÂMICO	
AMBIENTE	QUANTIDADE
PISO	601,85m²
RODAPÉ	591,63m

PISO DE BORRACHA ESCADA	
AMBIENTE	DIMENSÕES
PISO	21,00m²
RODAPÉ	27,00m

COBERTURA E FORRO DE PVC	
AMBIENTE	DIMENSÕES
ACESSO EMERGÊNCIA	45,41m²

PILAR METÁLICO	
AMBIENTE	QUANTIDADE
ACESSO EMERGÊNCIA	2 UNIDADES

TABELA DE QUANTIDADE DE REMOÇÃO DE JARDIM	
AMBIENTE	DIMENSÕES
ACESSO DE EMERGÊNCIA E ÁREAS EXTERNAS	65,34m²

TABELA DE QUANTIDADE DE REMOÇÃO DE CONTRAPISO		
AMBIENTE	DIMENSÕES	QUANTIDADE
BANHO ISOLAMENTO 1	3,10x1,50m	4,65m²
BANHO ISOLAMENTO 2	3,10x1,50m	4,65m²
BANHO OBS. PEDIÁTRICA	2,60x1,50m	3,90m²
BANHO OBS. ADULTO 1	2,40x1,75m	4,20m²
BANHO OBS. ADULTO 2	2,40x1,75m	4,20m²
VESTIÁRIO MASCULINO	4,70x3,10m	14,57m²
VESTIÁRIO FEMININO	4,70x3,10m	14,57m²

TABELA DE QUANTIDADE DE REMOÇÃO DE COMUNICAÇÃO VISUAL		
DESCRIÇÃO	AMBIENTE	QUANTIDADE
PÓRTICO	ACESSO PÚBLICO	1 UNIDADE
TÓTEM	ACESSO DE EMERGÊNCIA	1 UNIDADE

REVISÃO Nº	DATA	NATUREZA DA REVISÃO	EXECUÇÃO	VERIFICAÇÃO	APROVAÇÃO	DOCUMENTO DE REFERÊNCIA	DATA	FIRMA	Nº DO DESENHO

GEOMETRICA

DESENHO Nº: 883-MA019-040-AQ3-001 ESCALA: 1:100

PROJETO: ADRIANA OLIVEIRA

DESENHO: FERNANDA SALLES

VERIFICAÇÃO: JULIANA GODDI

APROVAÇÃO: ROSANA C. OLIVEIRA CREA: 0601838580 | CAU: A51736-4

RRT Nº: AUTORIZAÇÃO:

PREFEITURA DO MUNICÍPIO DE MAUÁ
SECRETARIA DE OBRAS

OBJETO: REFORMA DE UNIDADE DE PRONTO ATENDIMENTO UPA - SÃO JOÃO

AVENIDA BARÃO DE MAUÁ, 3.567 - MUNICÍPIO DE MAUÁ

PROJETO EXECUTIVO DE ARQUITETURA

PLANTA DE DEMOLIÇÃO - PAVIMENTOS TERREO E SUPERIOR

OPERAÇÃO: 883-MA019

TRABALHO: 040-AQ3

DES. Nº: 001

DATA: OUT/17

REVISÃO: 0



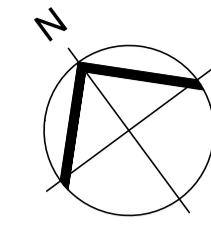



TABELA DE QUANTIDADES - A CONSTRUIR - RECEPÇÃO	
DESCRIÇÃO	QUANTIDADE
BANCADA DE GRANITO - EXTERNO	4,00x0,40m
BANCADA DE GRANITO - INTERNO	4,00x0,70m
ALVENARIA BANCADA - EXTERNO	3,75x0,85m
ALVENARIA BANCADA - INTERNO	2,76x0,70m
STEEL FRAME	1,50x3,10m
PORTA DE ABRIR	1,40x2,10m
PONTOS DE TOMADA - 110v - h=0,30m	4 unidades
PONTOS DE REDE - RJ45	3 unidades
PONTOS DE TELEFONE - RJ11	3 unidades
CERÂMICA ESMALTADA ACETINADO - 10x10cm	3,93m ²

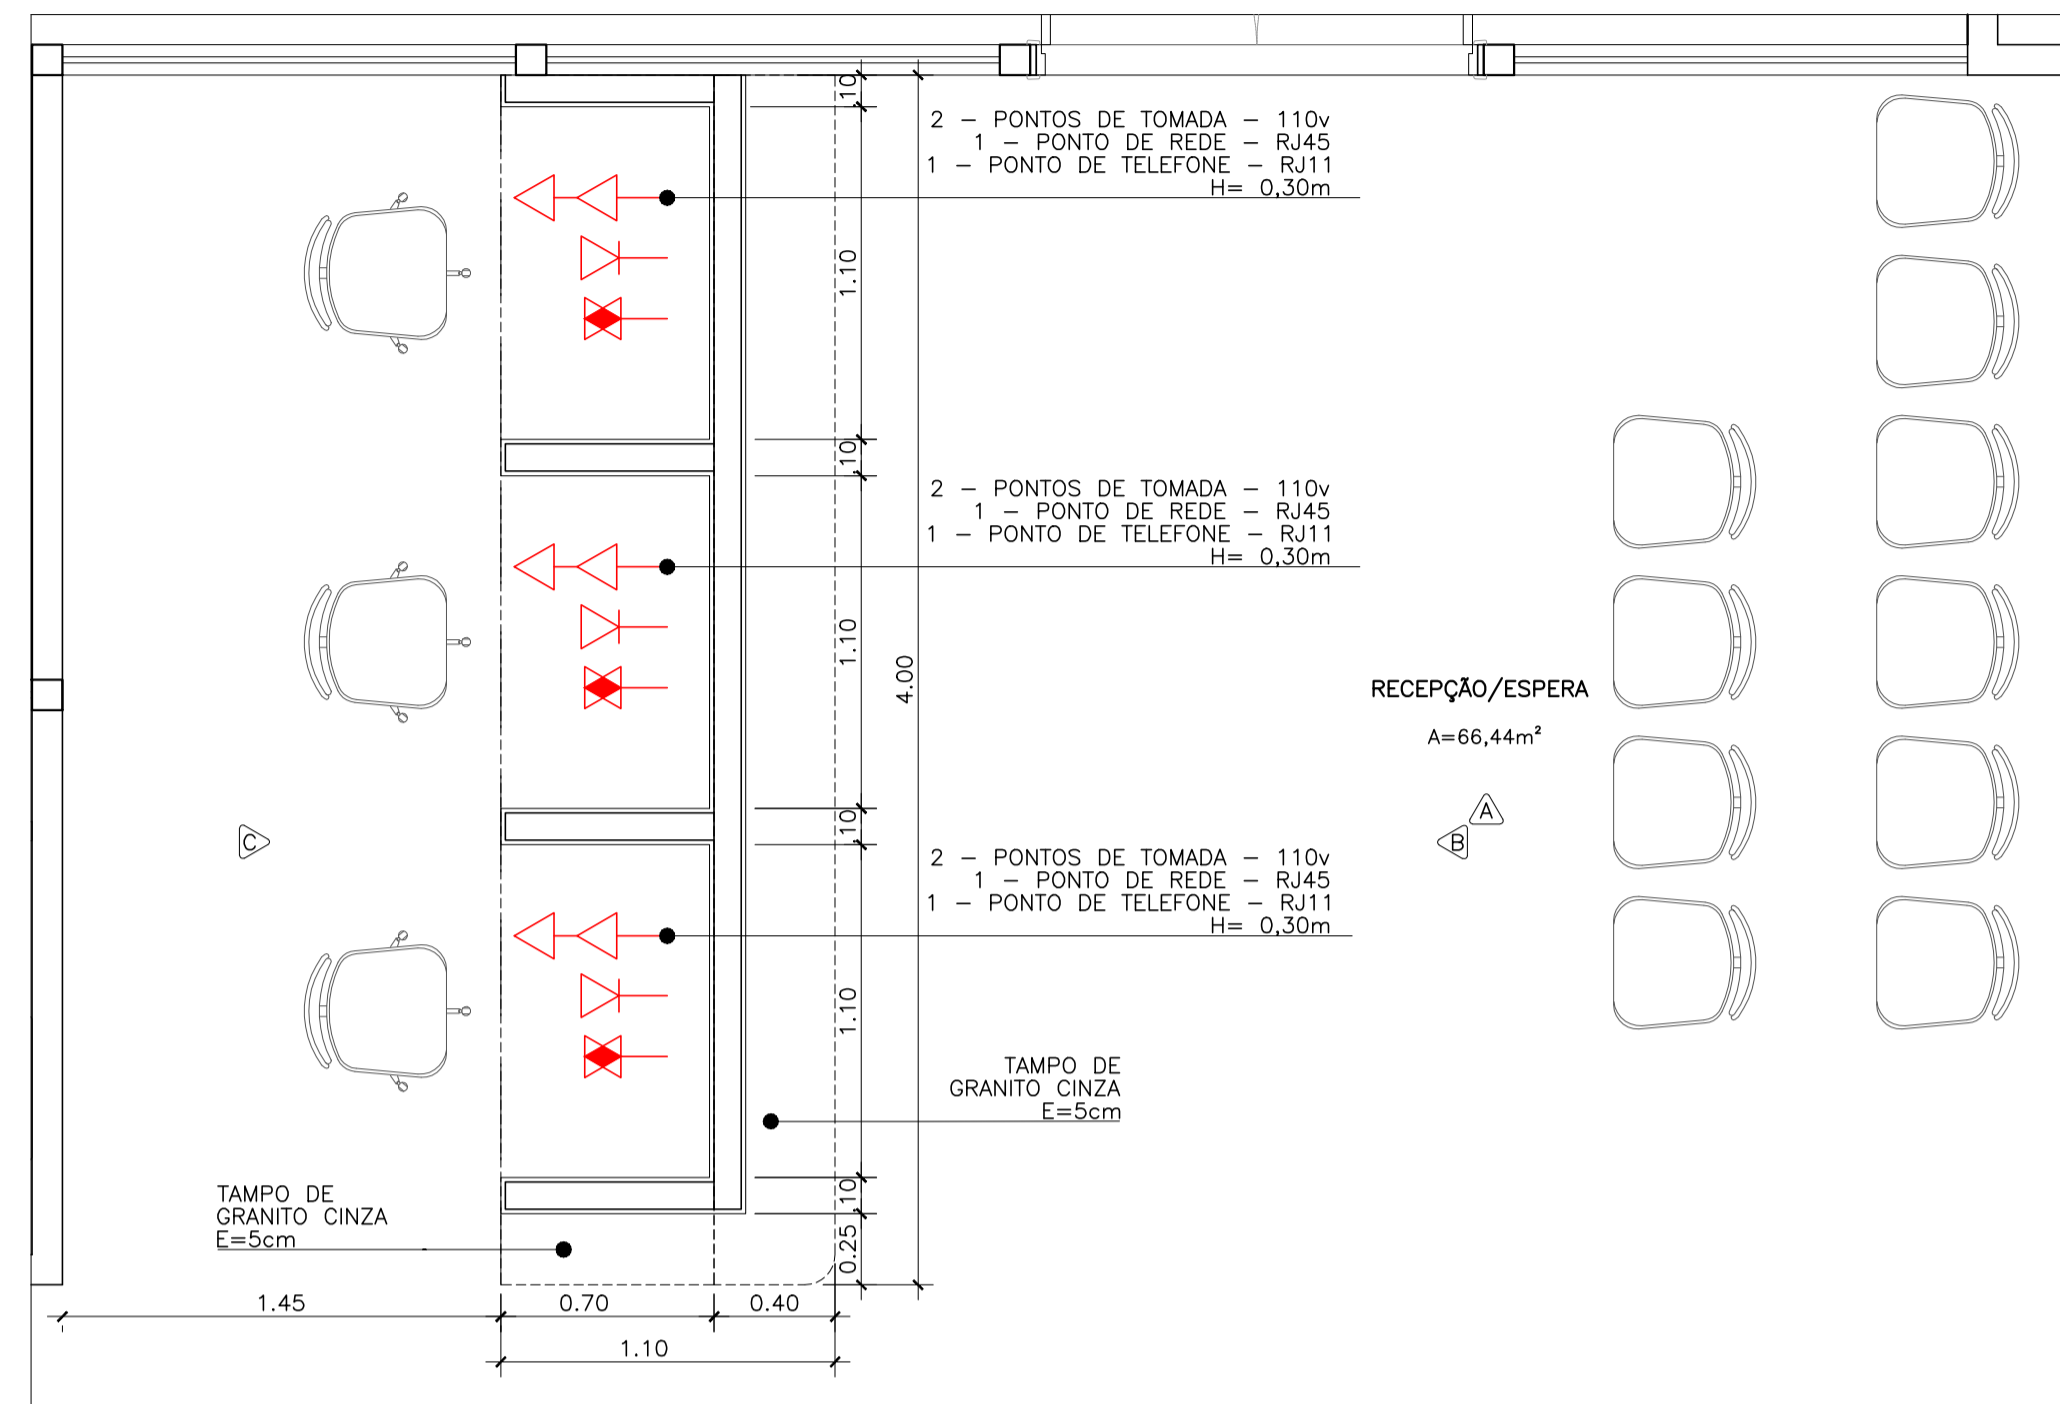


RECEPÇÃO/ESPERA
PLANTA
ESCALA 1:25

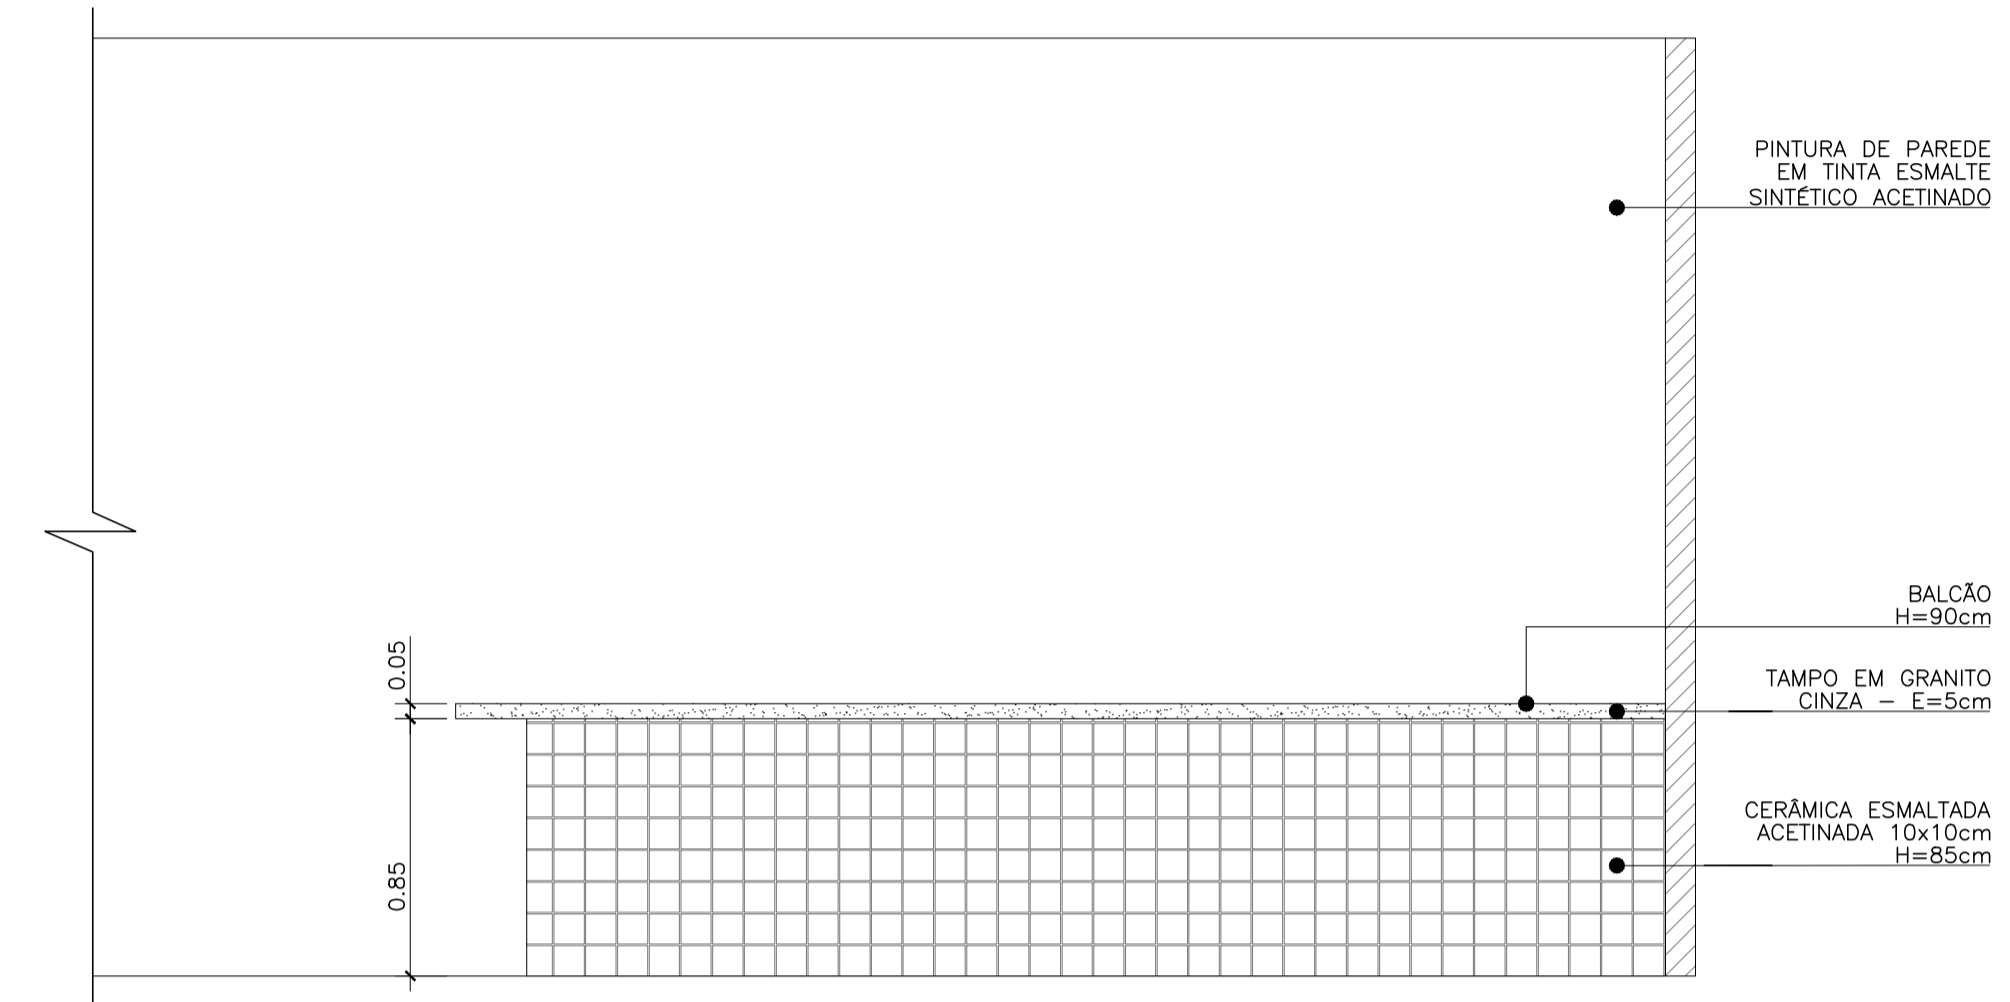

RECEPÇÃO/ESPERA
ELEVÇÃO B
ESCALA 1:25

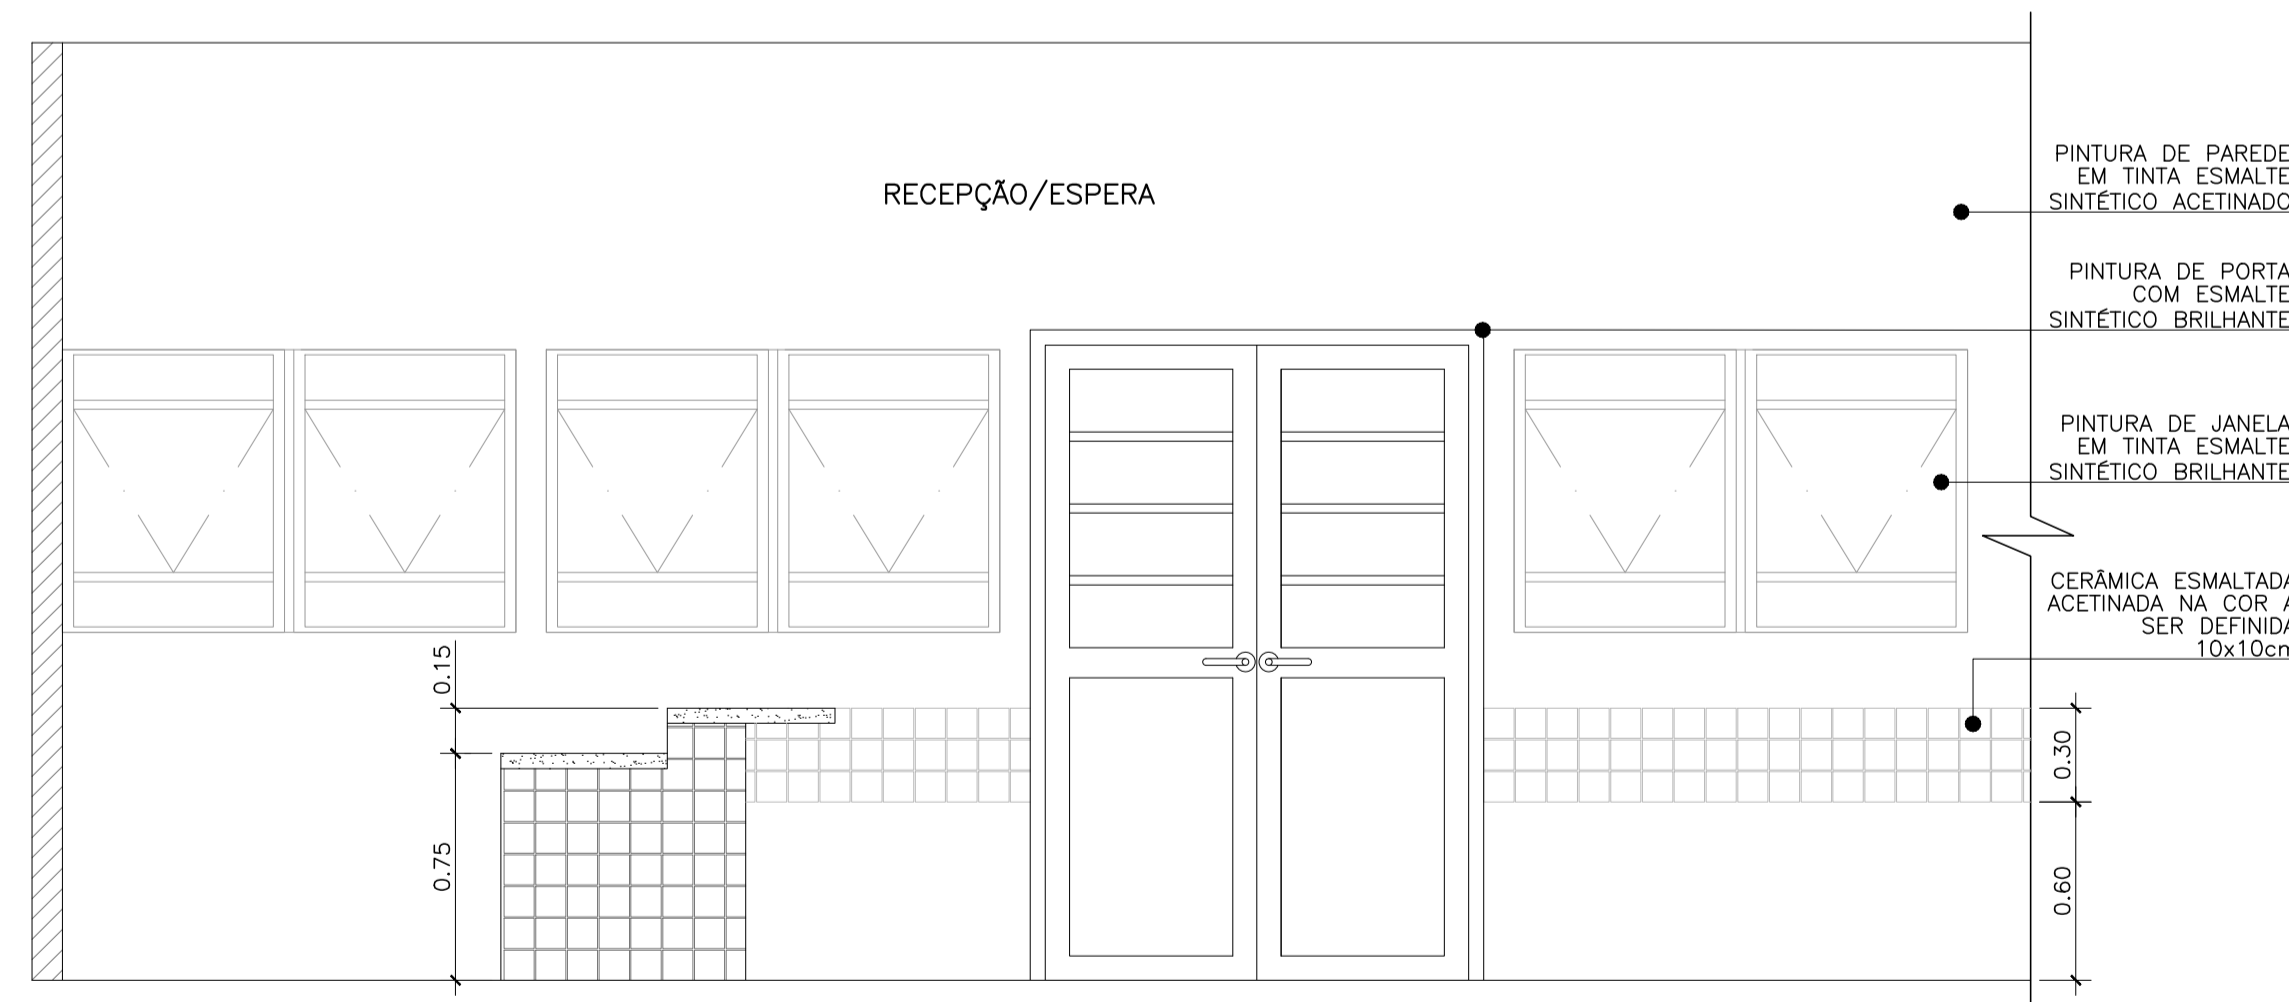

RECEPÇÃO/ESPERA
ELEVÇÃO A
ESCALA 1:25

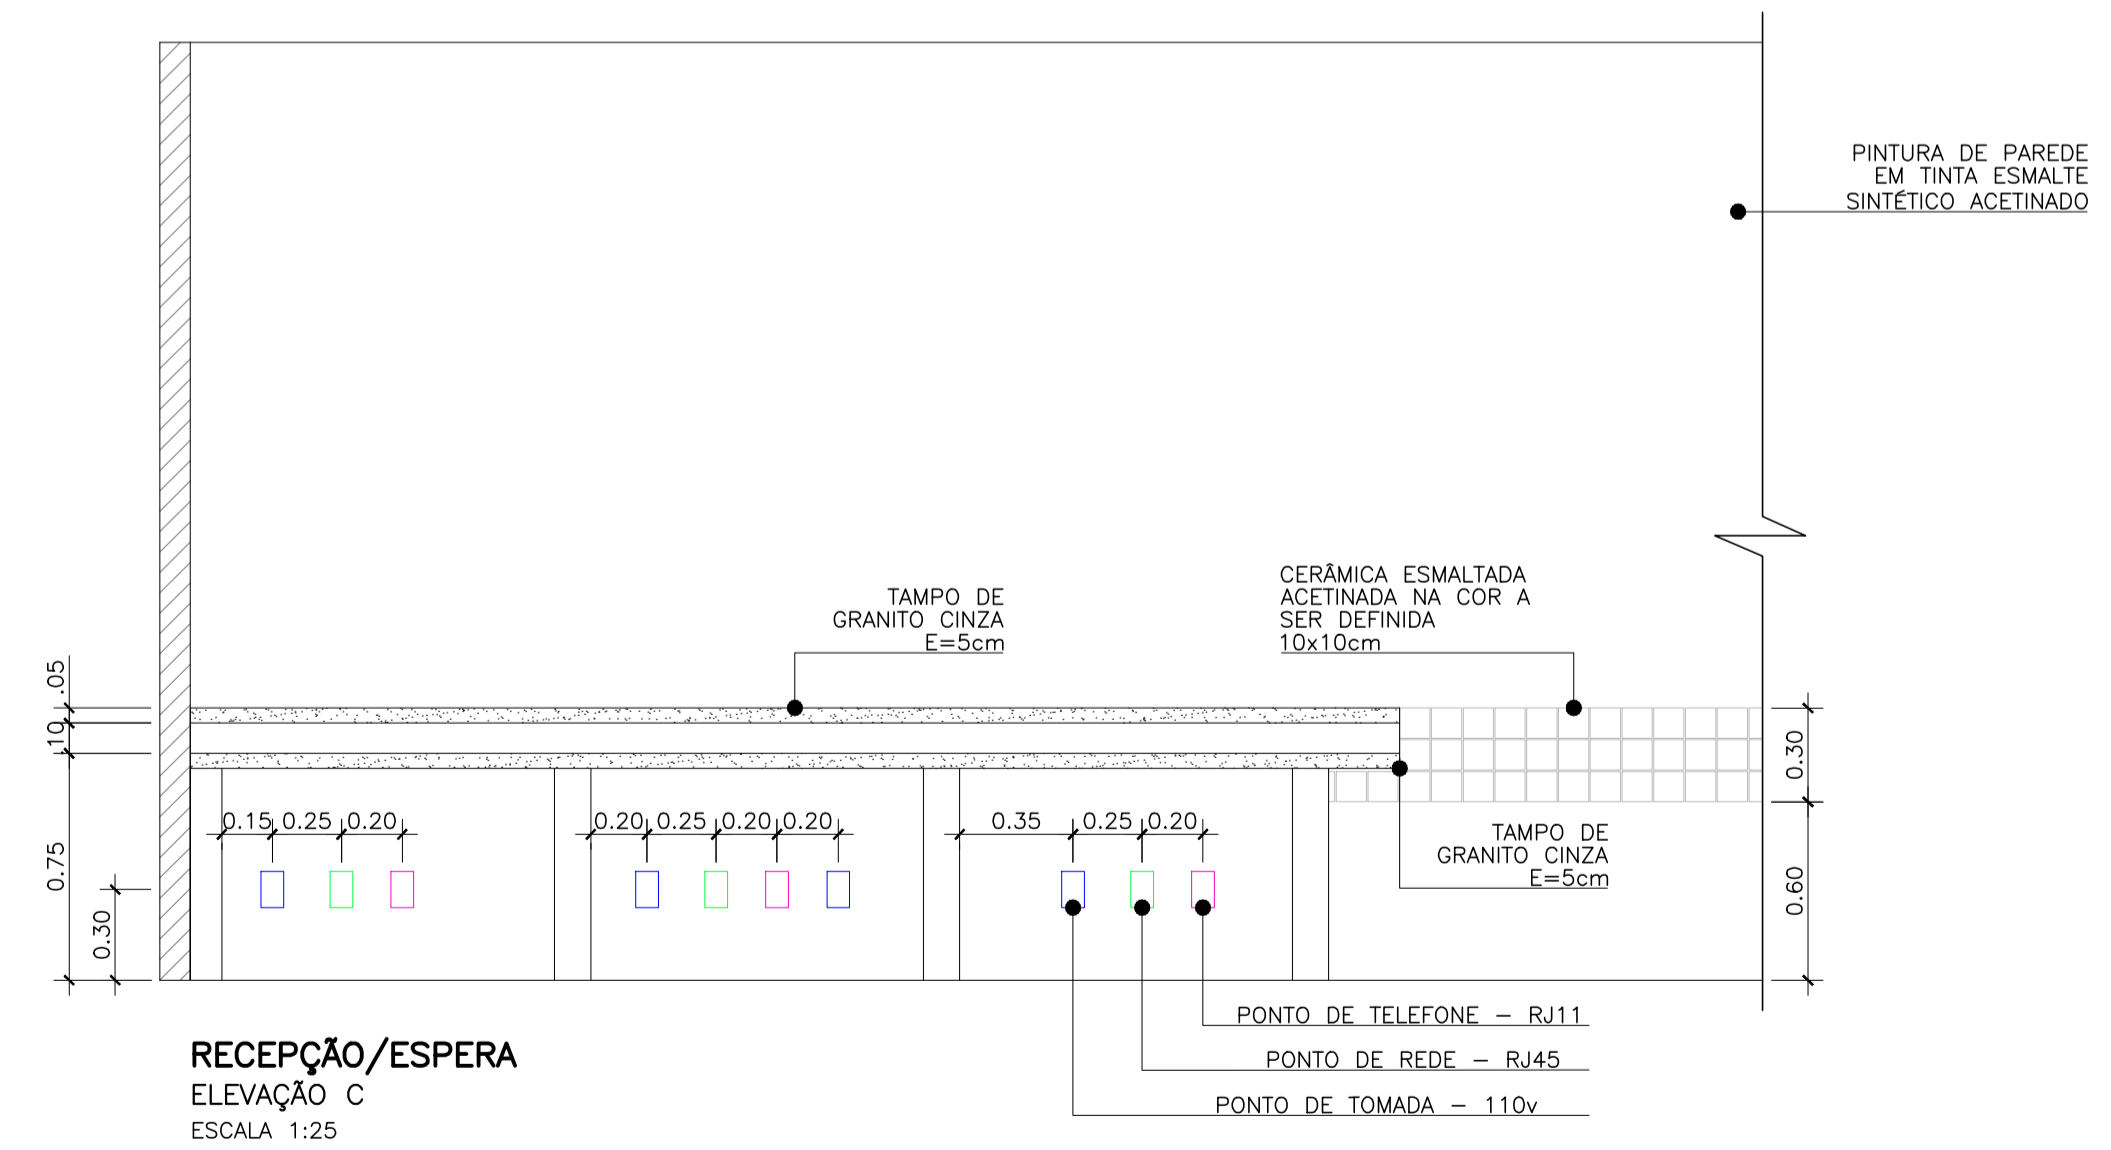

RECEPÇÃO/ESPERA
ELEVÇÃO C
ESCALA 1:25

NOTAS:
1 - MEDIDAS EM METRO, EXCETO ONDE INDICADO.
2 - PARA PLANTA GERAL DE CONSTRUÇÃO VER DESENHO 883-MA019-040-AQ3-002.





PREFEITURA DO MUNICÍPIO DE MAUÁ
SECRETARIA DE OBRAS


REVISÃO Nº	DATA	NATUREZA DA REVISÃO	EXECUÇÃO	VERIFICAÇÃO	APROVAÇÃO	DOCUMENTO DE REFERÊNCIA	DATA	FIRMA	Nº DO DESENHO

DESENHO Nº	883-MA019-040-AQ3-003	ESCALA	1:25
PROJETO	ADRIANA OLIVEIRA		
DESENHO	FERNANDA SALLES		
VERIFICAÇÃO	JULIANA GODOI		
APROVAÇÃO	ROSANA C. OLIVEIRA	CREA: 0601838580 CAU: A51736-4	
RTT Nº			
AUTORIZAÇÃO			


OBJETO	REFORMA DE UNIDADE DE PRONTO ATENDIMENTO UPA - SÃO JOÃO AVENIDA BARÃO DE MAUÁ, 3.567 - MUNICÍPIO DE MAUÁ PROJETO EXECUTIVO DE ARQUITETURA AMPLIAÇÃO - RECEPÇÃO / ESPERA	OPERAÇÃO	883-MA019
		TRABALHO	040-AQ3
		DES. Nº	003
DATA	OUT/17	REVISÃO	Ø

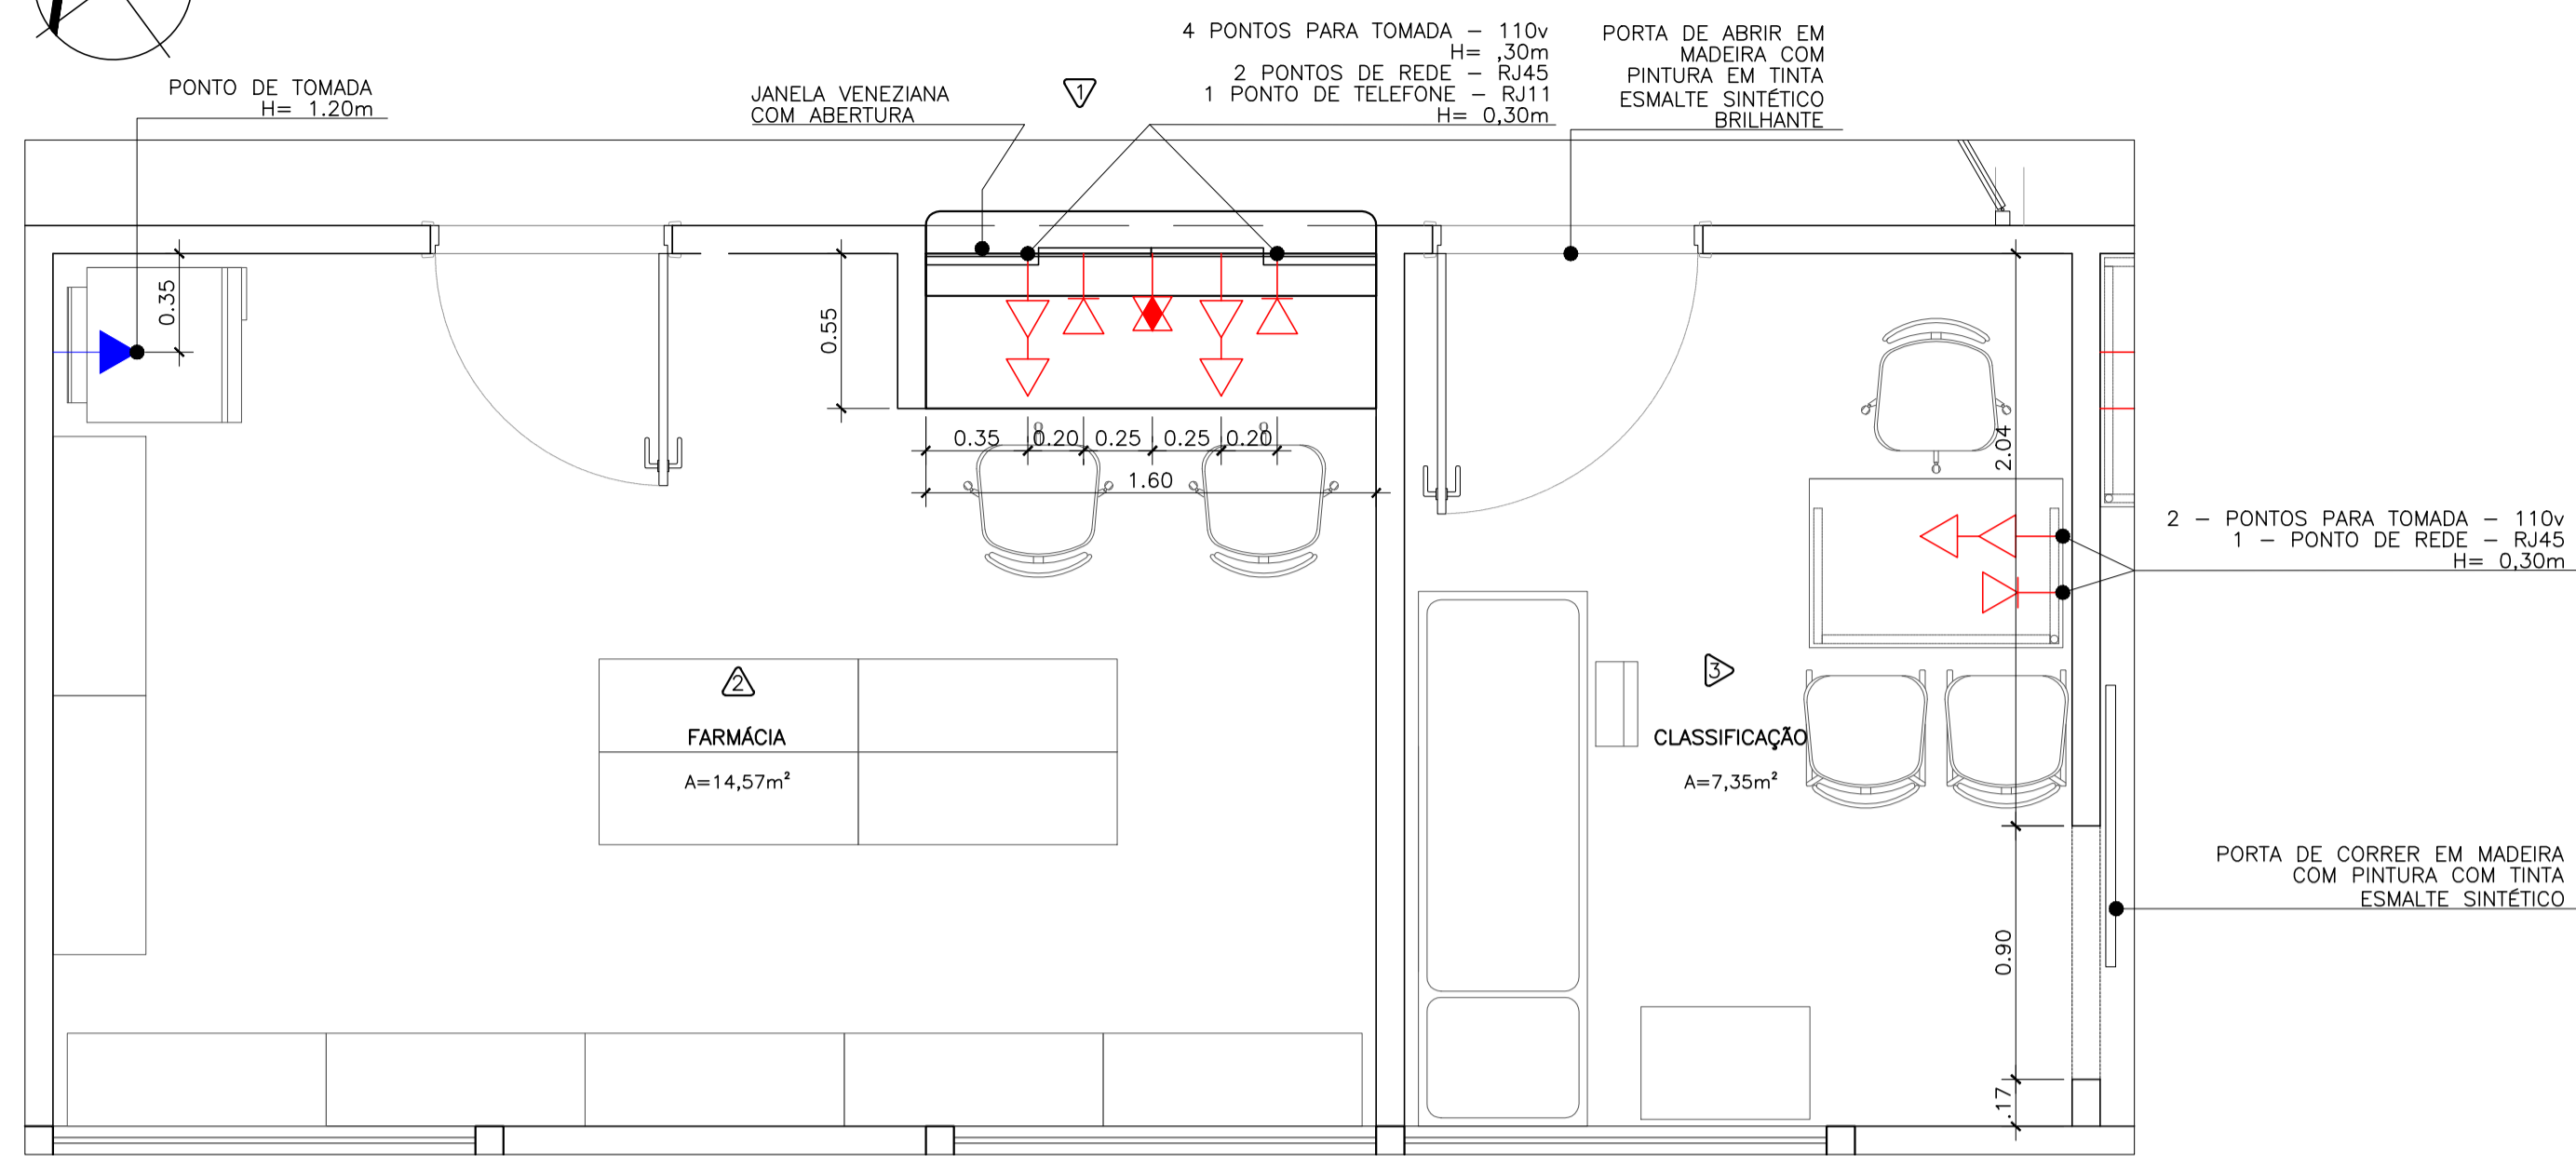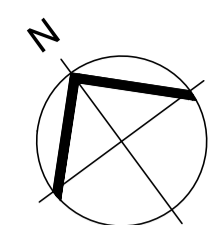


FARMÁCIA/CLASSIFICAÇÃO
PLANTA
ESCALA 1:25

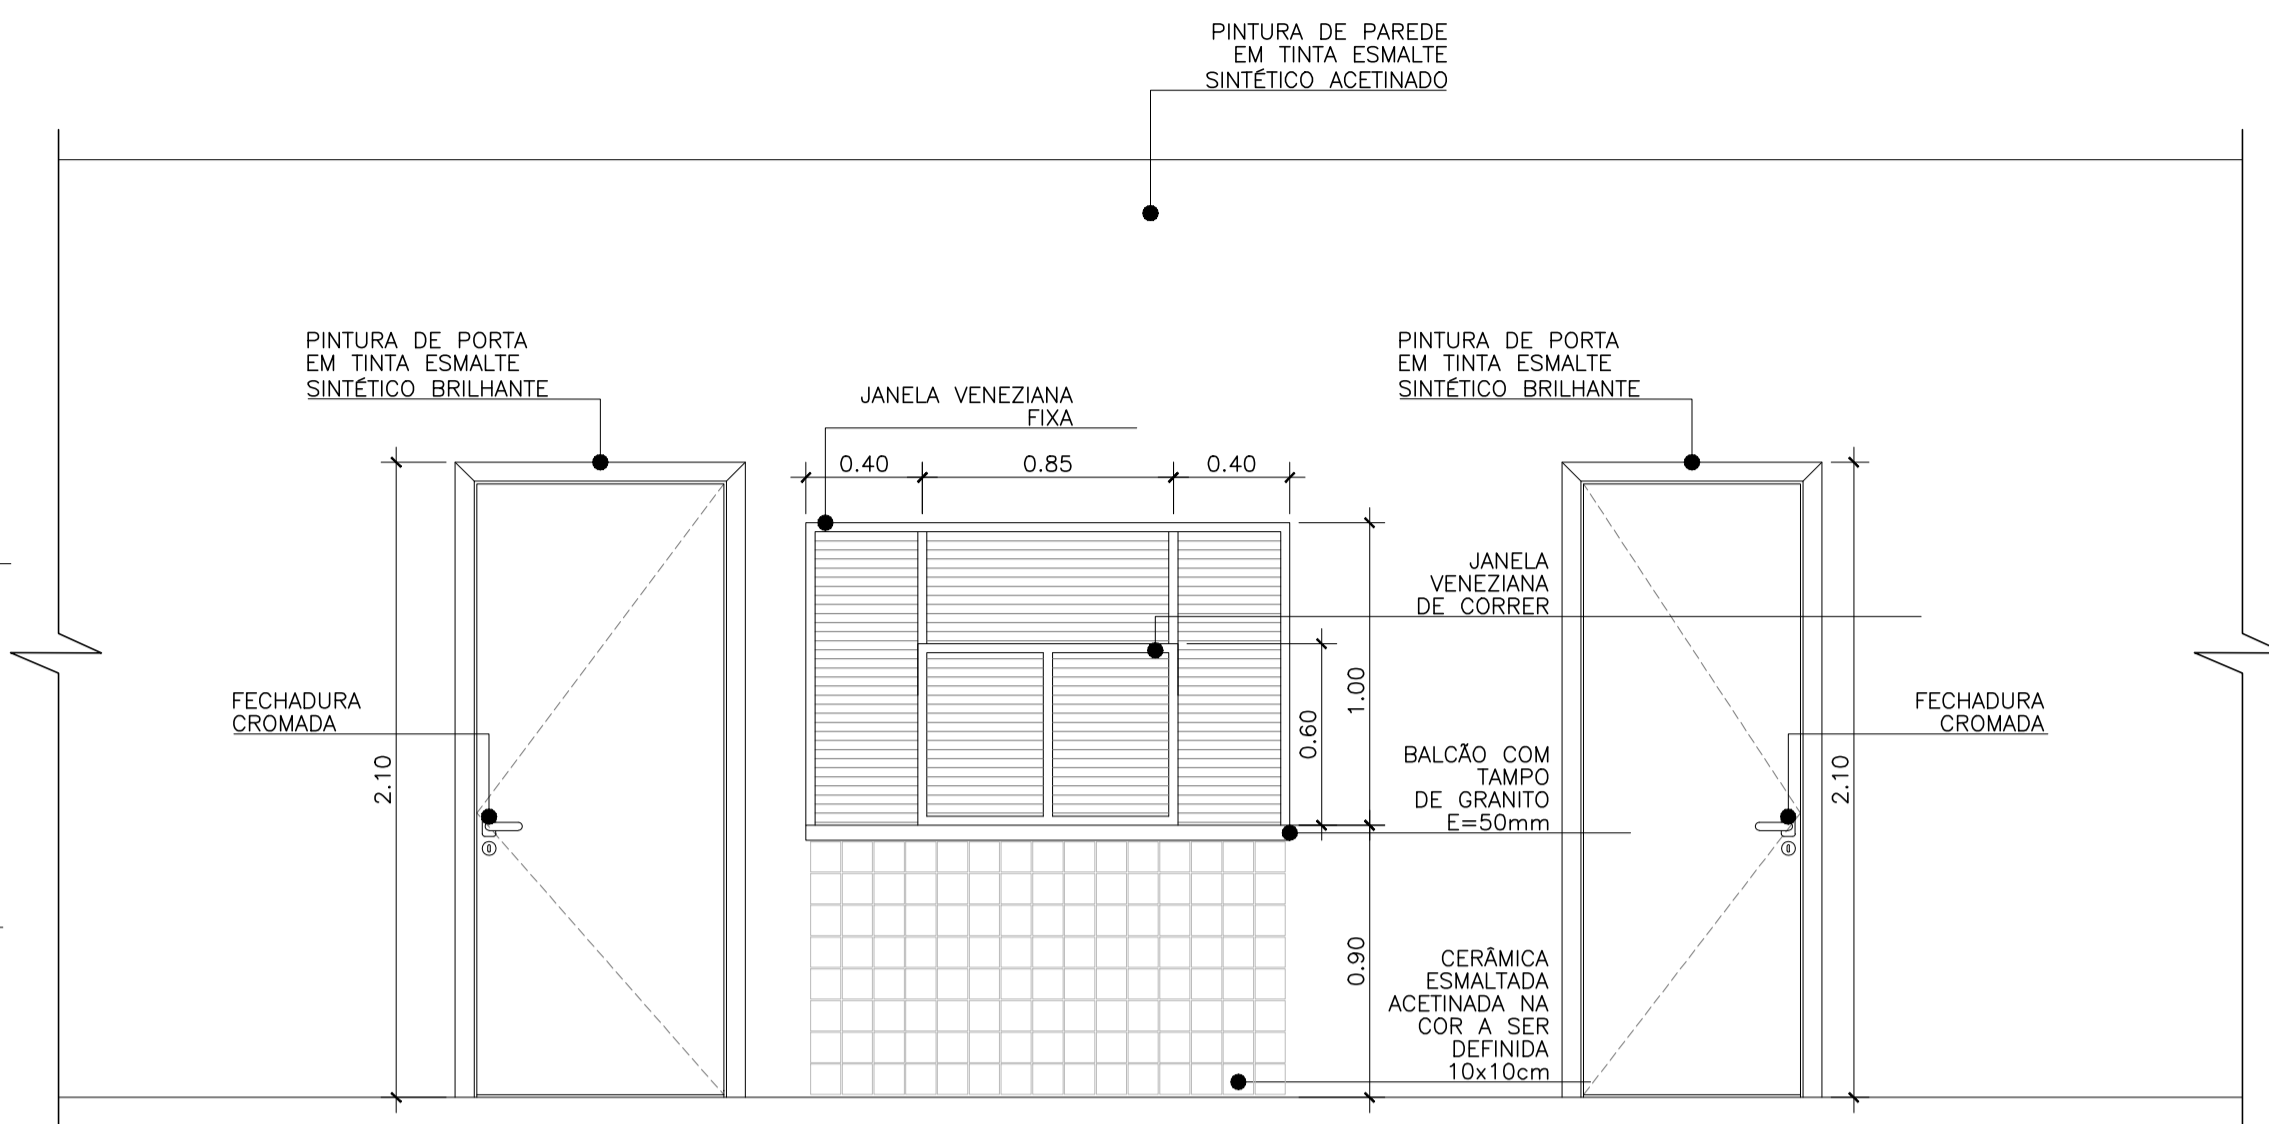

FARMÁCIA/CLASSIFICAÇÃO
ELEVÇÃO 01
ESCALA 1:25

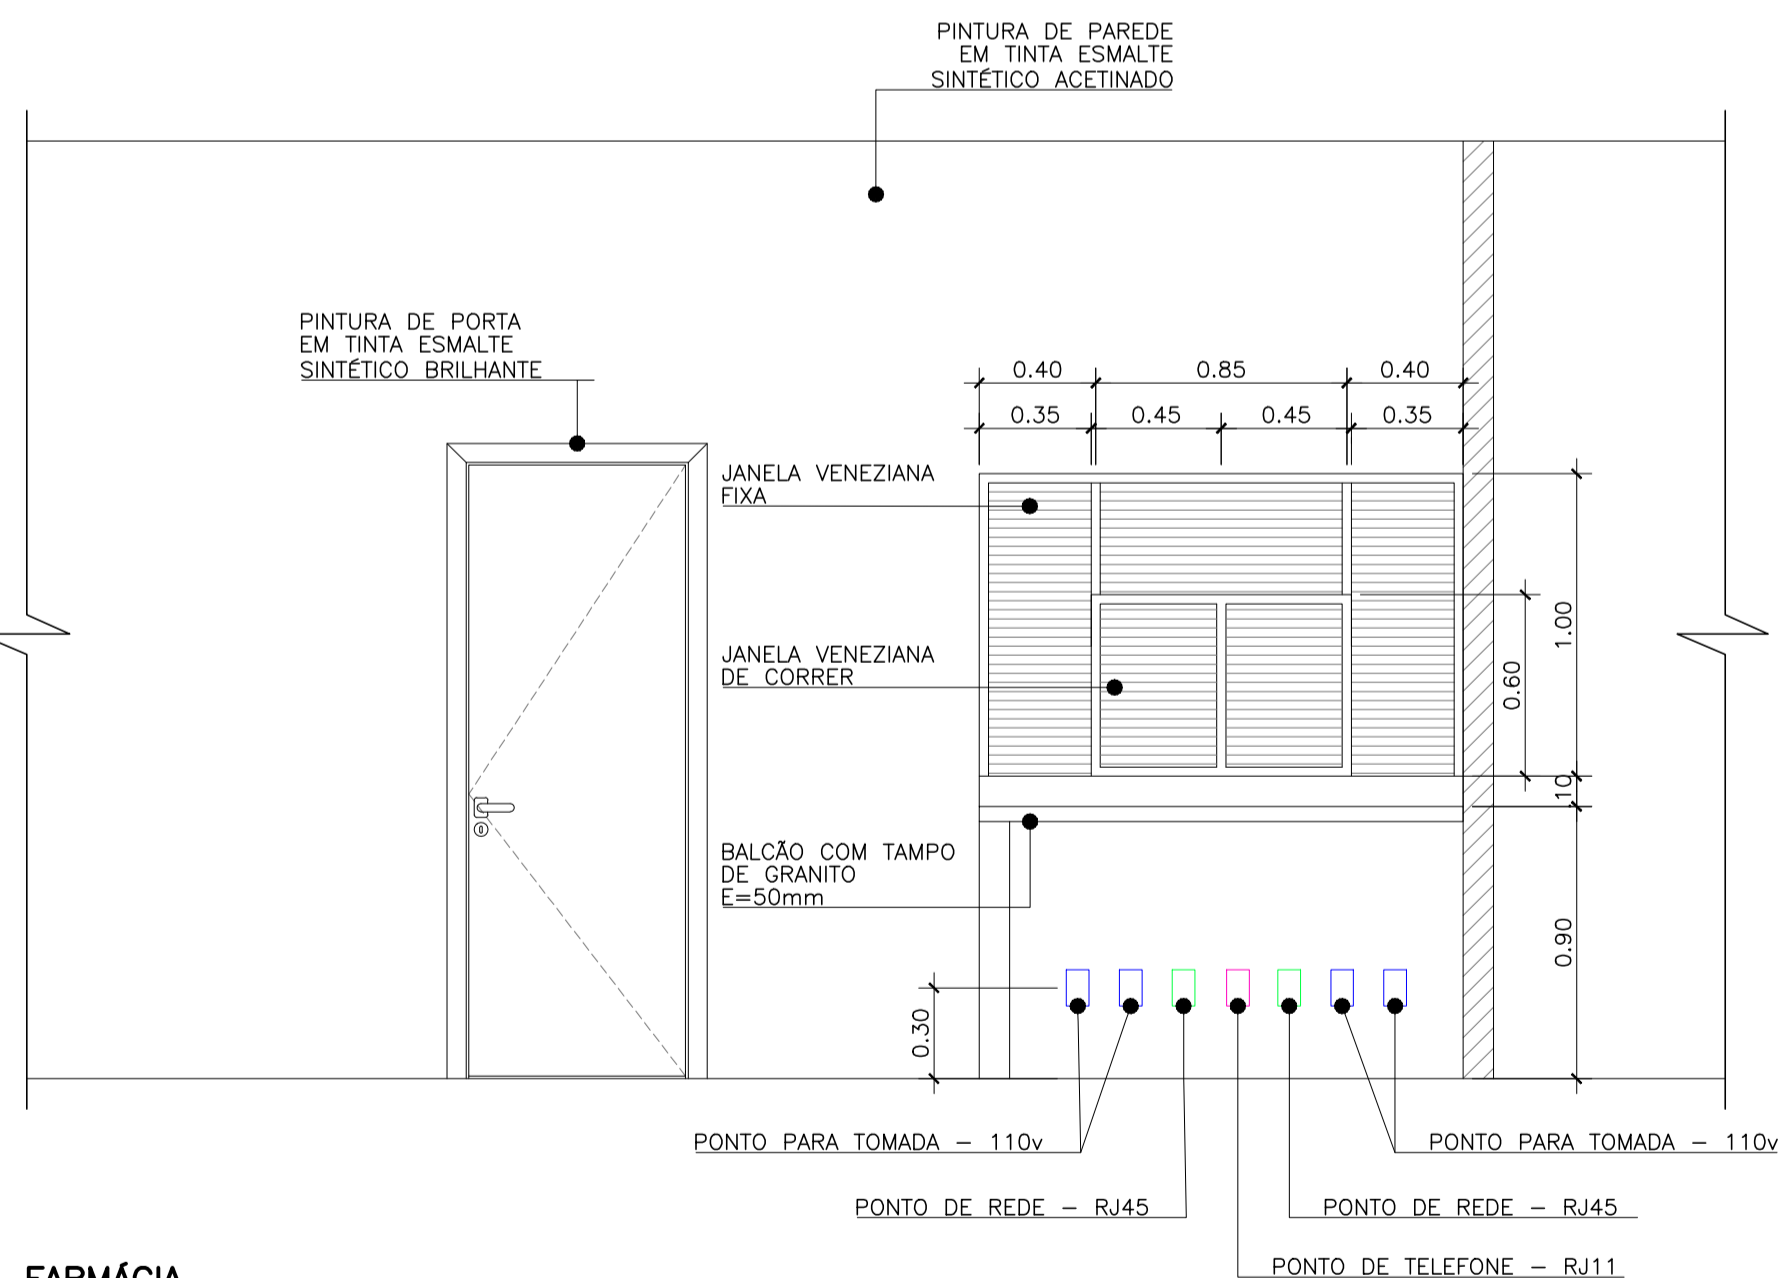

FARMÁCIA
ELEVÇÃO 02
ESCALA 1:25

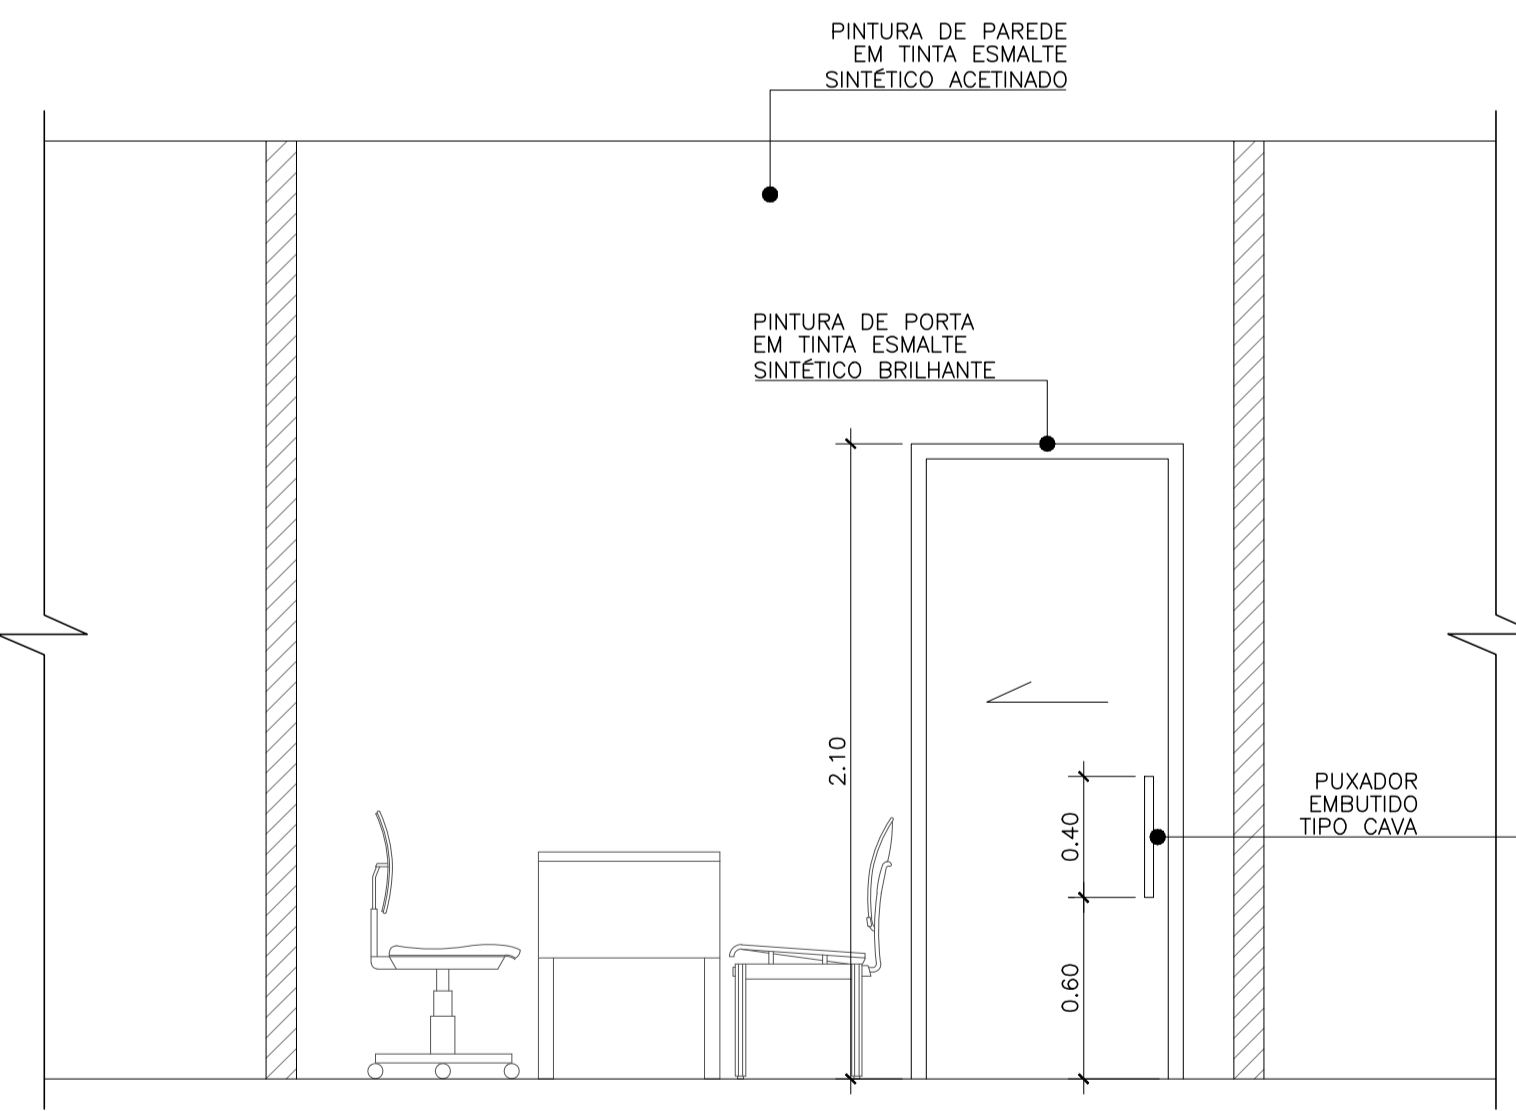

CLASSIFICAÇÃO
ELEVÇÃO 03
ESCALA 1:25

TABELA DE QUANTIDADES - A CONSTRUIR - FARMÁCIA	
DESCRIÇÃO	QUANTIDADE
ALVENARIA - APOIO INTERNO DA BANCADA	0,55x0,70m
BANCADA DE GRANITO - EXTERNO	1,60x0,30m
BANCADA DE GRANITO - INTERNO	1,60x0,55m
JANELA VENEZIANA	1,60x1,00m
PONTOS DE TOMADA - 110v - h=0,30m	7 unidades
PONTOS DE REDE - RJ45	3 unidades
PONTOS DE TELEFONE - RJ11 - h=0,30m	1 unidade

TABELA DE QUANTIDADES - A CONSTRUIR - CLASSIFICAÇÃO	
DESCRIÇÃO	QUANTIDADE
STEEL FRAME	7,80x3,10m
PORTA DE CORRER	0,90x2,10m
PORTA DE ABRIR	0,90x2,10m

NOTAS:
1 - MEDIDAS EM METRO, EXCETO ONDE INDICADO.
2 - PARA PLANTA GERAL DE CONSTRUÇÃO VER DESENHO 883-MA019-040-AQ3-002.

REVISÃO Nº	DATA	NATUREZA DA REVISÃO	EXECUÇÃO	VERIFICAÇÃO	APROVAÇÃO	DOCUMENTO DE REFERÊNCIA	DATA	FIRMA	Nº DO DESENHO

GEOMETRICA

DESENHO Nº: 883-MA019-040-AQ3-004
ESCALA: 1:100

PROJETO: ADRIANA OLIVEIRA
DESENHO: FERNANDA SALLES
VERIFICAÇÃO: JULIANA GODOI
APROVAÇÃO: ROSANA C. OLIVEIRA CREA: 0601838580 | CAU: A51736-4
RRT Nº:
AUTORIZAÇÃO:

PREFEITURA DO MUNICÍPIO DE MAUÁ
SECRETARIA DE OBRAS

OBJETO: REFORMA DE UNIDADE DE PRONTO ATENDIMENTO UPA - SÃO JOÃO AVENIDA BARÃO DE MAUÁ, 3.567 - MUNICÍPIO DE MAUÁ PROJETO EXECUTIVO DE ARQUITETURA AMPLIAÇÃO - FARMÁCIA / CLASSIFICAÇÃO

OPERAÇÃO: 883-MA019
TRABALHO: 040-AQ3
DES.Nº: 004
DATA: OUT/17
REVISÃO: Ø



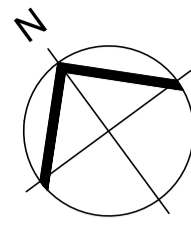


TABELA DE QUANTIDADES – A CONSTRUIR – MED.INFANTIL	
DESCRIÇÃO	QUANTIDADE
STEEL FRAME	2,00x3,10m
PORTA DE ABRIR	1,10x2,10m
PONTO DE GÁS MEDICINAL – NOVO – h=1,50m	3 unidades
PONTO DE OXIGÊNIO – NOVO – h=1,50m	3 unidades
TORNEIRA DE MESA DE ALAVANCA	1 unidade

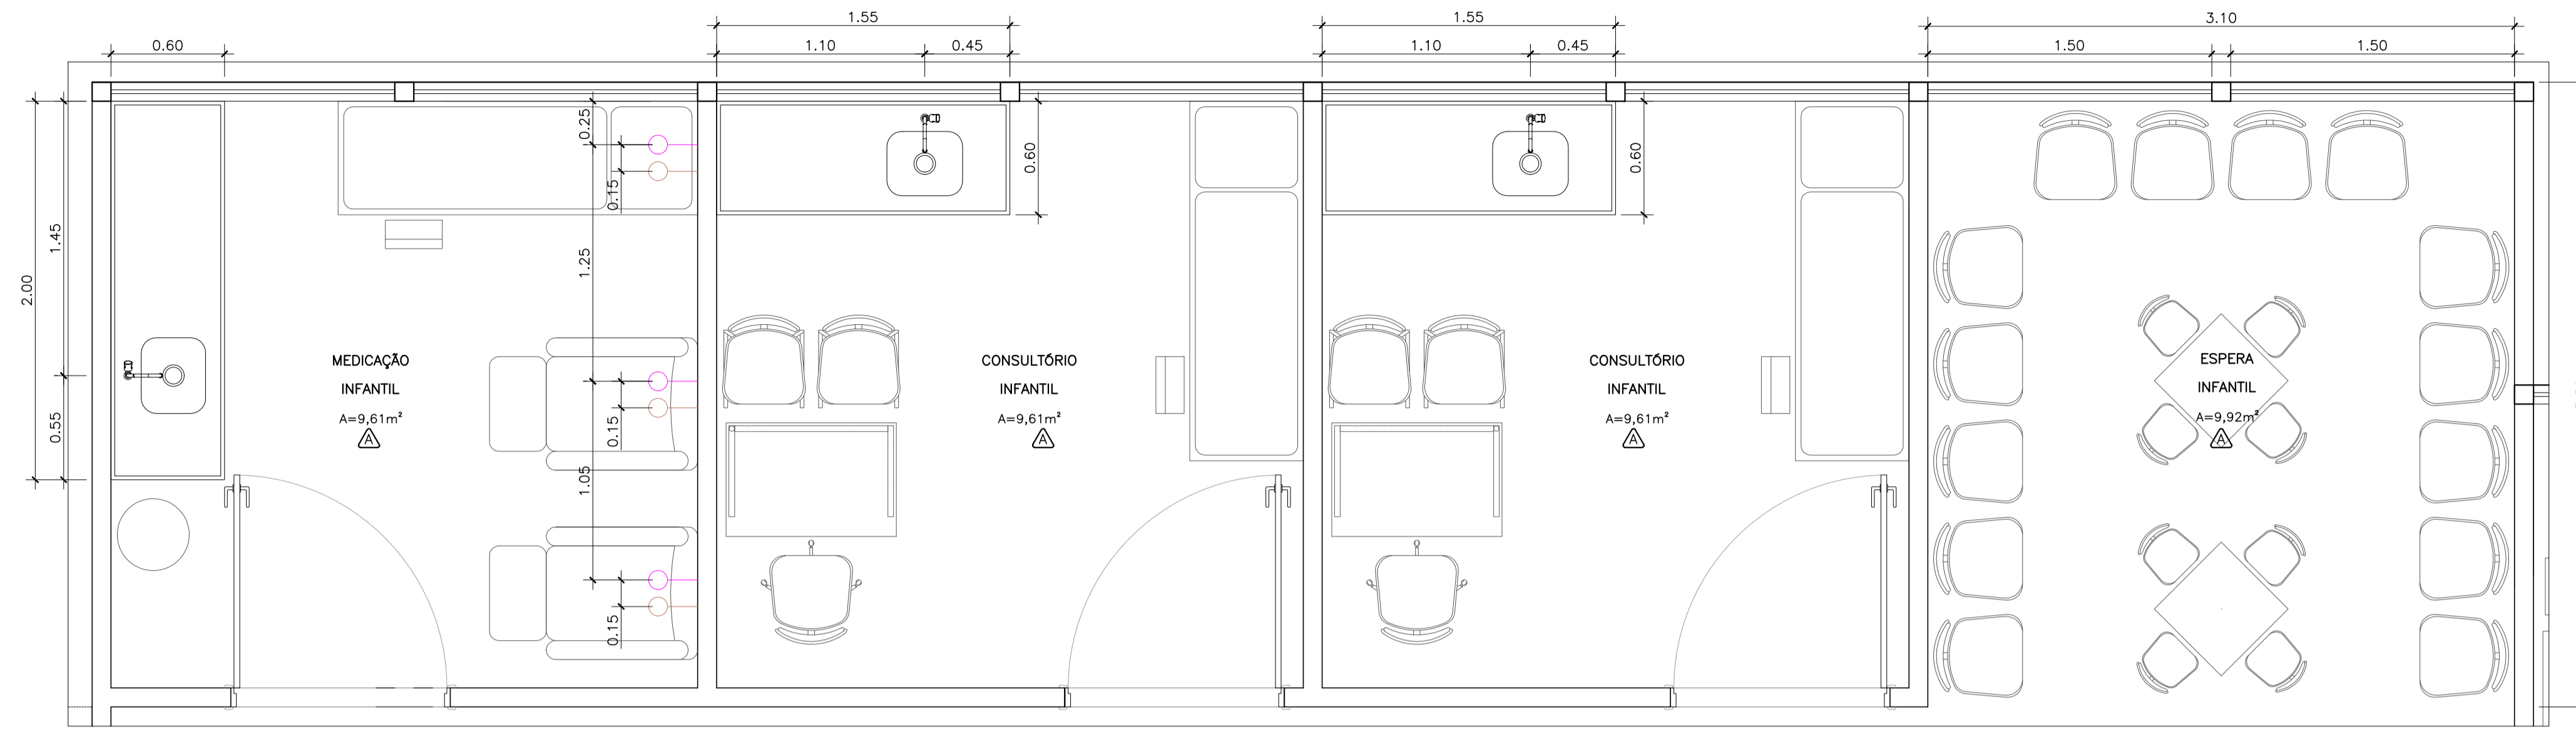

MEDICAÇÃO/ESPERA – INFANTIL
PLANTA
ESCALA 1:25

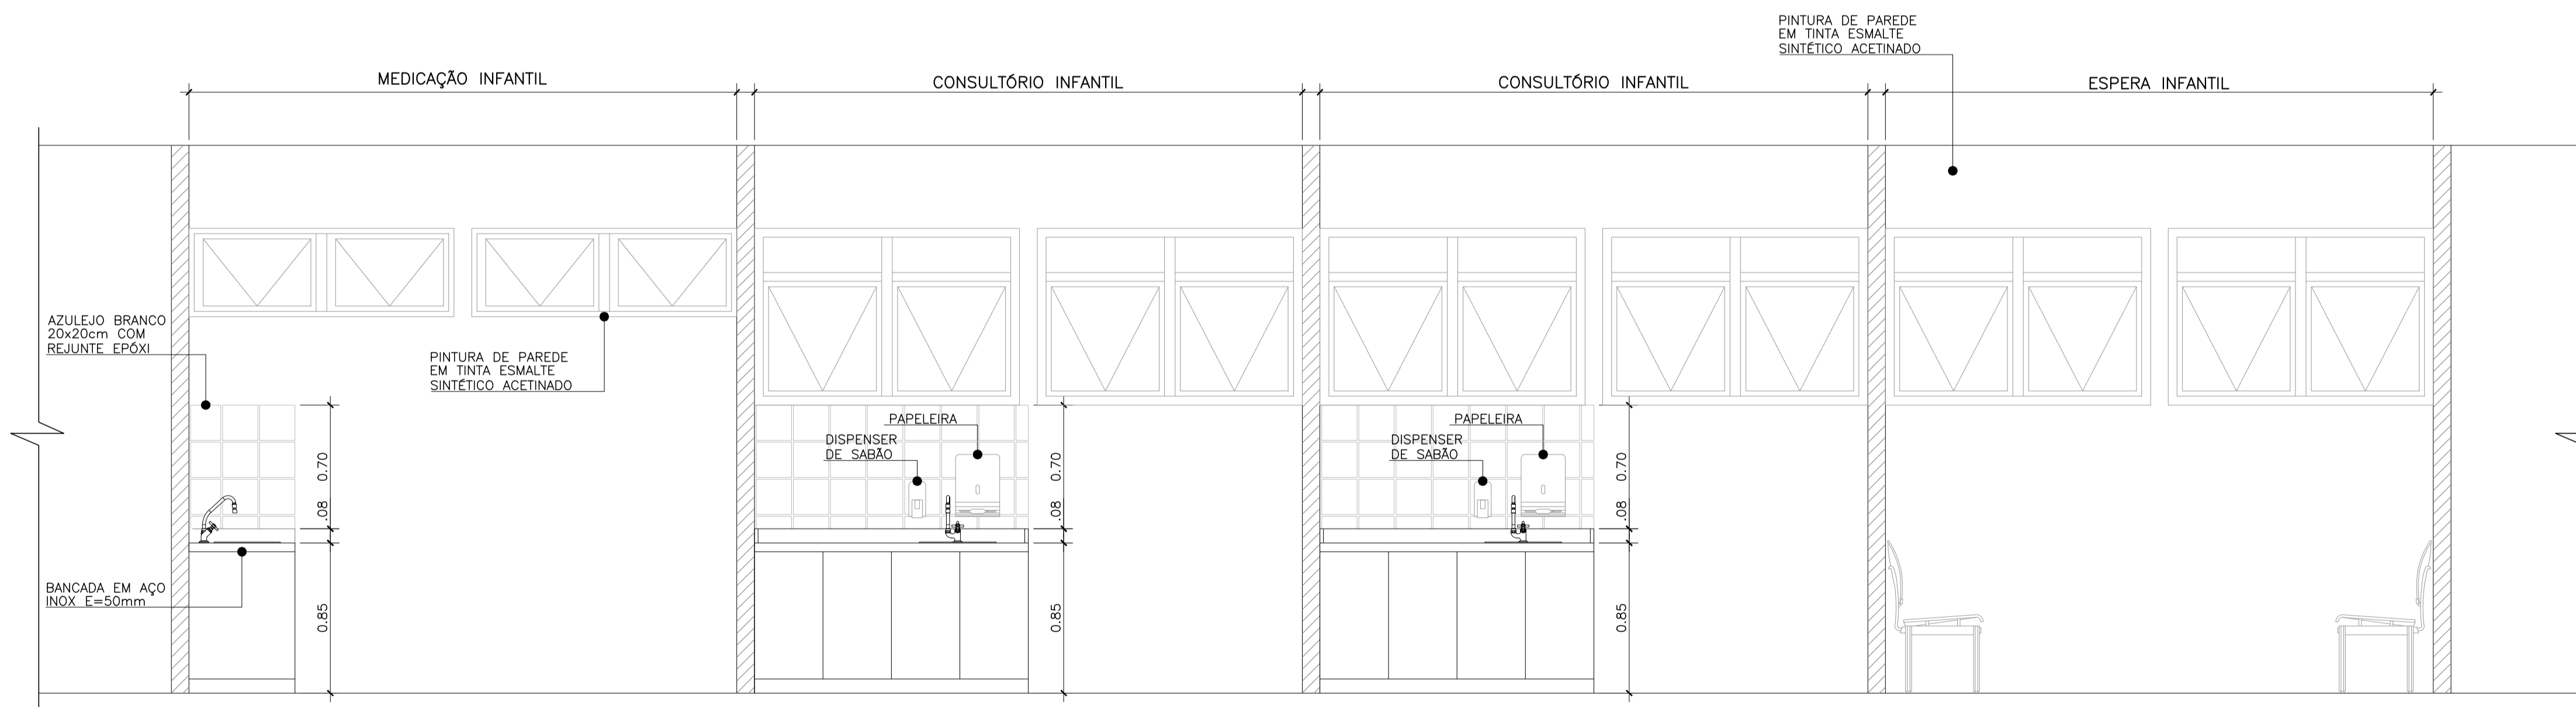

MEDICAÇÃO/ESPERA – INFANTIL
ELEVÇÃO A
ESCALA 1:25

- NOTAS:**
- 1 - MEDIDAS EM METRO, EXCETO ONDE INDICADO.
 - 2 - PARA PLANTA GERAL DE CONSTRUÇÃO VER DESENHO 883-MA019-040-AQ3-002.



PREFEITURA DO MUNICÍPIO DE MAUÁ
SECRETARIA DE OBRAS

REVISÃO Nº	DATA	NATUREZA DA REVISÃO	EXECUÇÃO	VERIFICAÇÃO	APROVAÇÃO	DOCUMENTO DE REFERÊNCIA	DATA	FIRMA	Nº DO DESENHO

DESENHO Nº	883-MA019-040-AQ3-006	ESCALA	1:25
PROJETO	ADRIANA OLIVEIRA		
DESENHO	FERNANDA SALLES		
VERIFICAÇÃO	JULIANA GODOI		
APROVAÇÃO	ROSANA C. OLIVEIRA CREA: 0601838580 CAU: A51736-4		
RTT Nº			
AUTORIZAÇÃO			

OBJETO	REFORMA DE UNIDADE DE PRONTO ATENDIMENTO UPA - SÃO JOÃO	OPERAÇÃO	883-MA019
	AVENIDA BARÃO DE MAUÁ, 3.567 - MUNICÍPIO DE MAUÁ	TRABALHO	040-AQ3
	PROJETO EXECUTIVO DE ARQUITETURA	DES.Nº	006
	AMPLIAÇÃO - MEDICAÇÃO / ESPERA INFANTIL	DATA	OUT/17
		REVISÃO	Ø



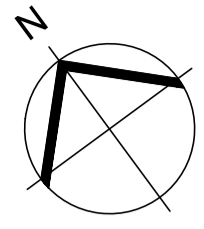



TABELA DE QUANTIDADES - A CONSTRUIR - UTILIDADES	
DESCRIÇÃO	QUANTIDADE
PORTA DE ABRIR	0,80x2,10m
TAMPO DE INOX COM CUBA - 1,50x0,60m	1 unidade
VENTOKIT	1 unidade
AZULEJO BRANCO - 20x20cm	2,10x0,80m
DISPENSER SABÃO	1 unidade
PAPELEIRA	1 unidade
TORNEIRA DE MESA	1 unidade

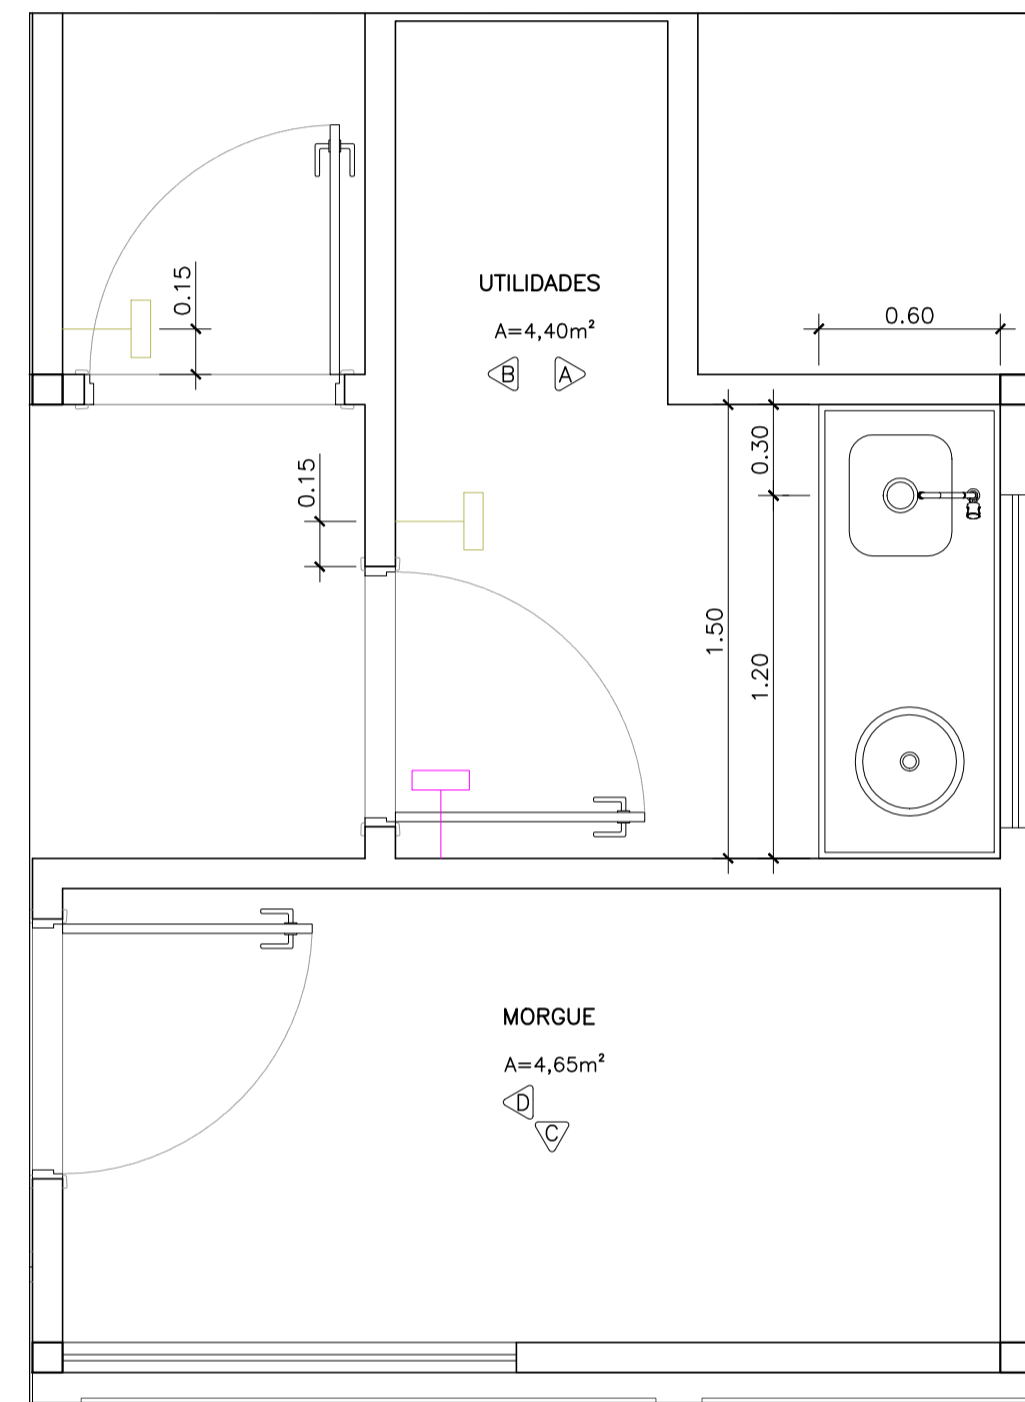


UTILIDADES/MORGUE
PLANTA
ESCALA 1:25

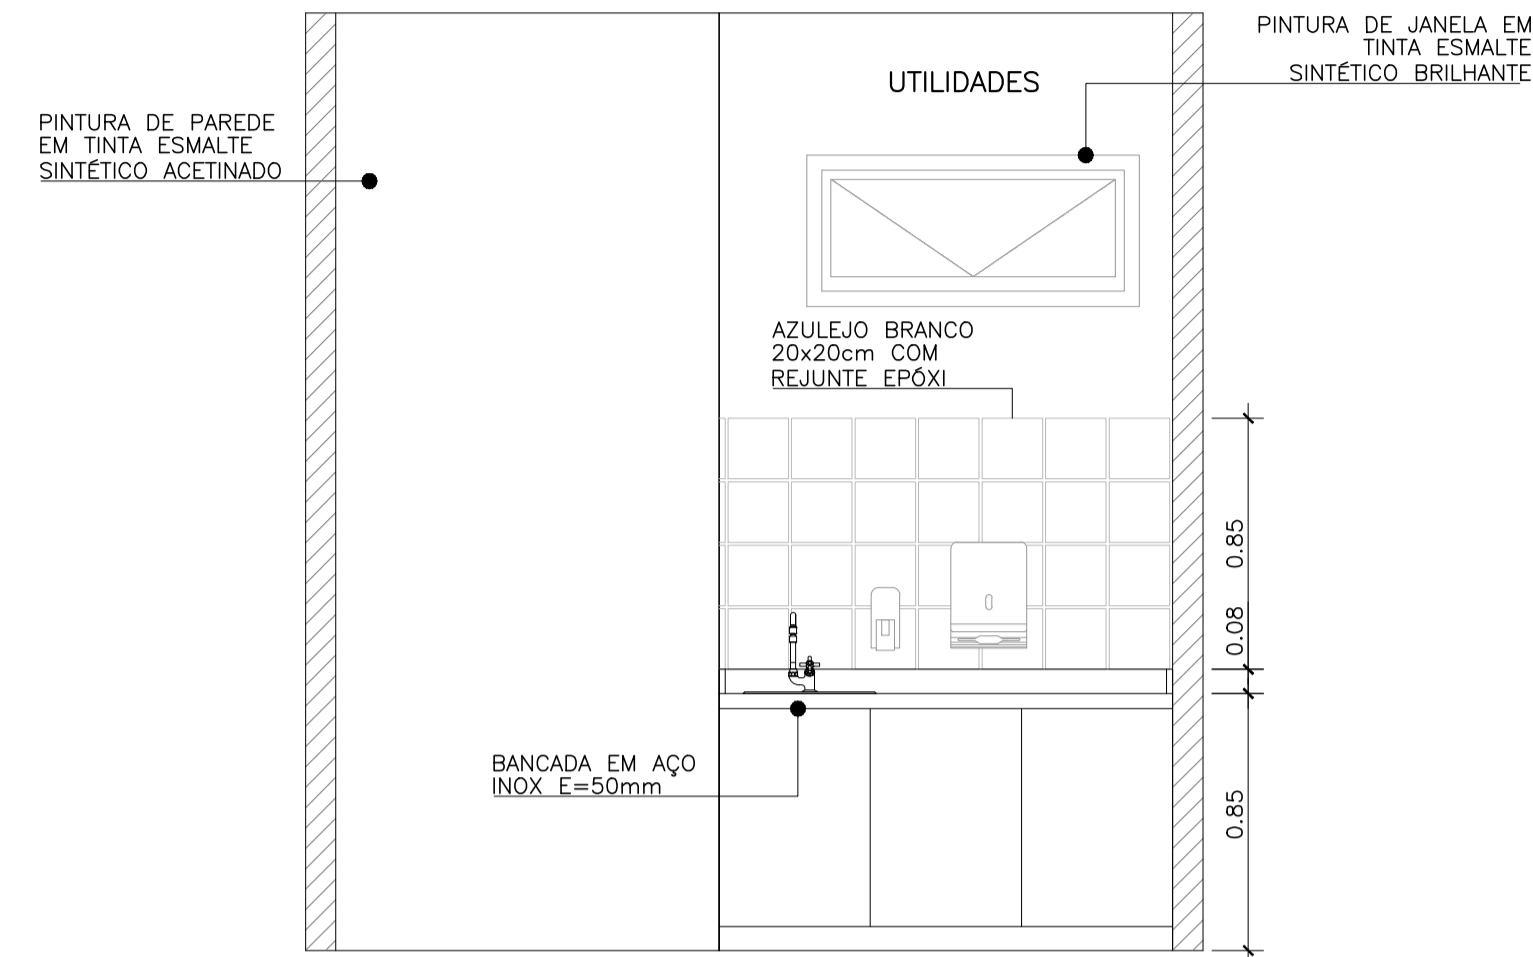


UTILIDADES
ELEVÇÃO A
ESCALA 1:25

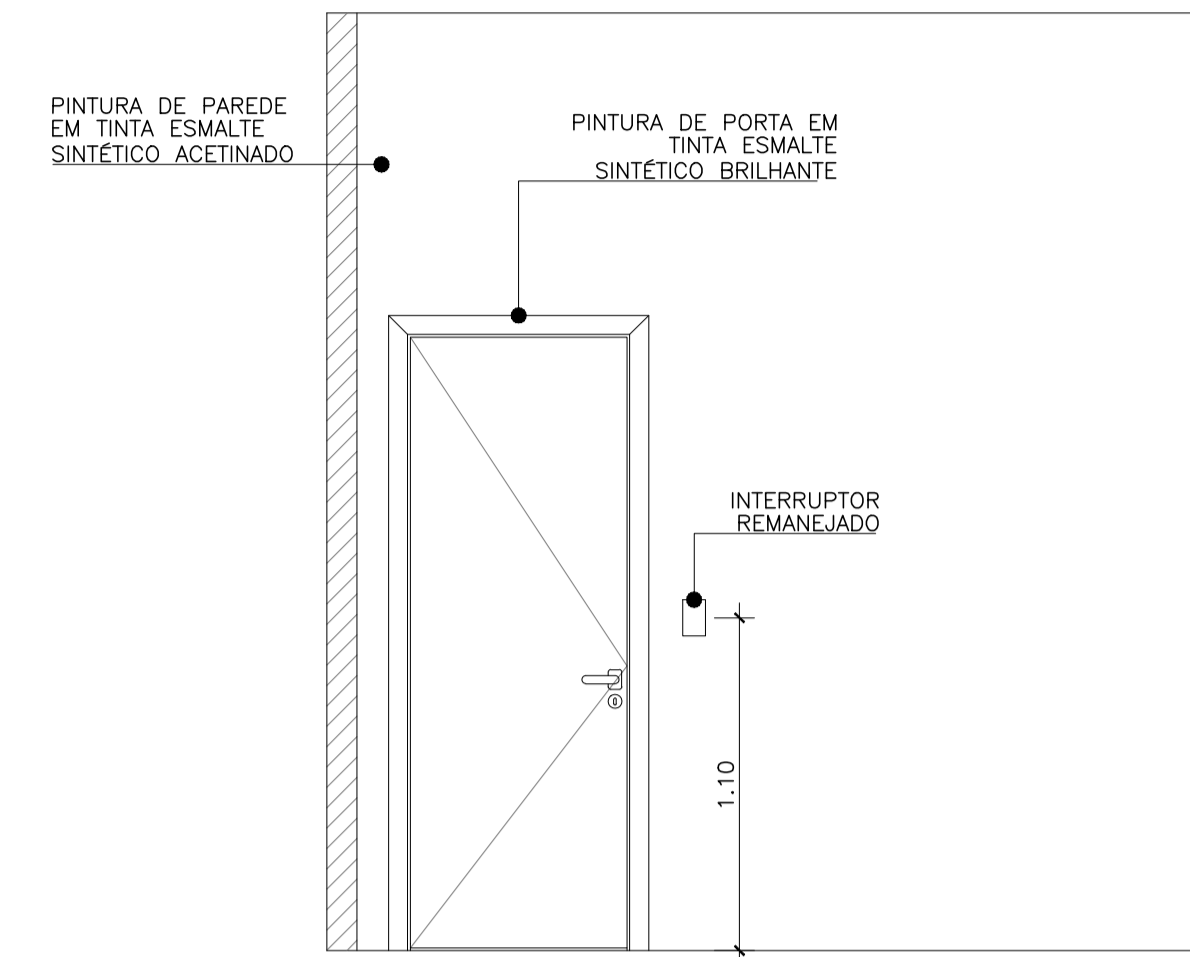

UTILIDADES
ELEVÇÃO B
ESCALA 1:25

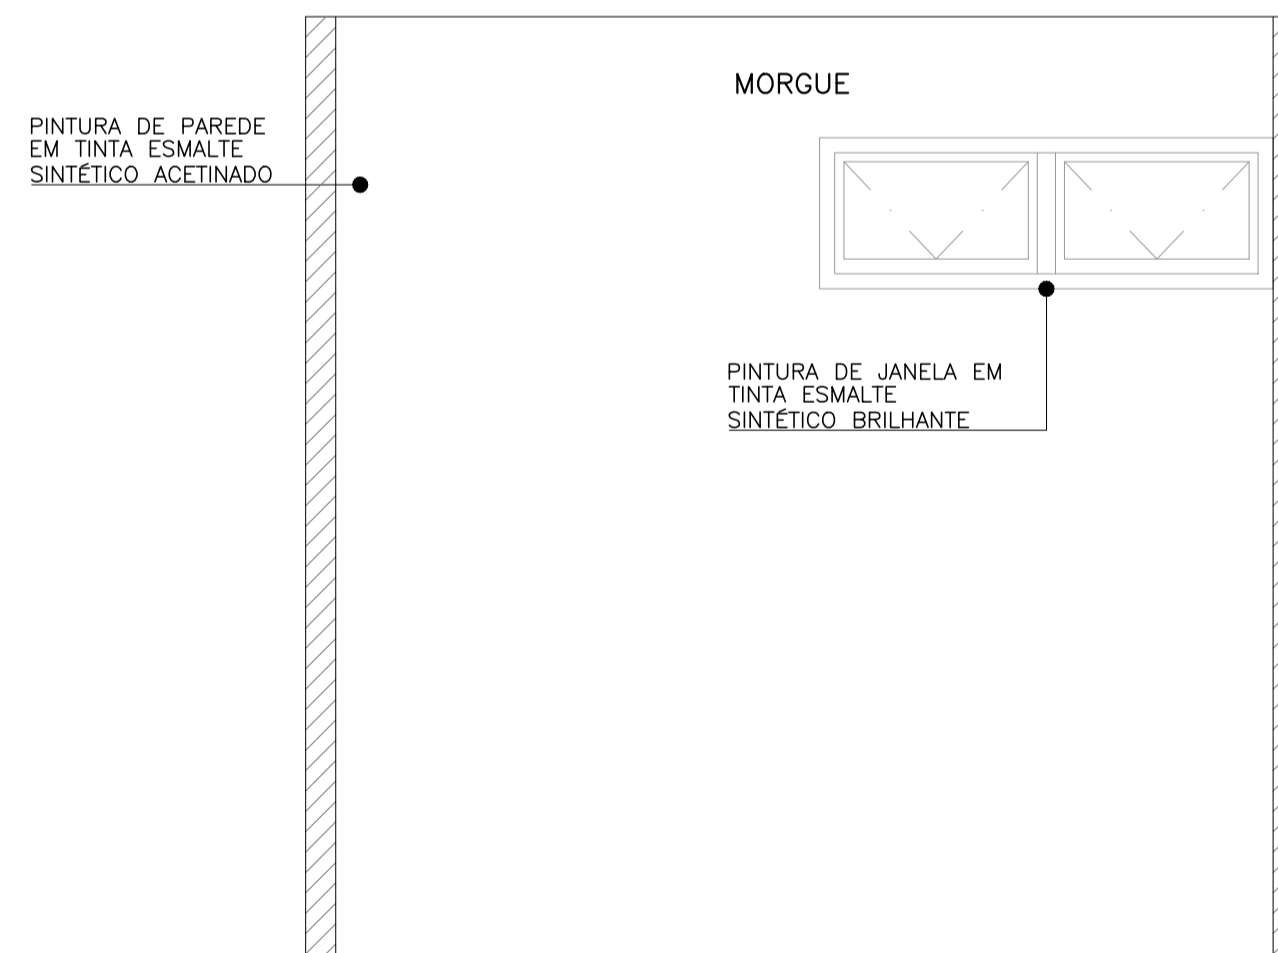

MORGUE
ELEVÇÃO C
ESCALA 1:25

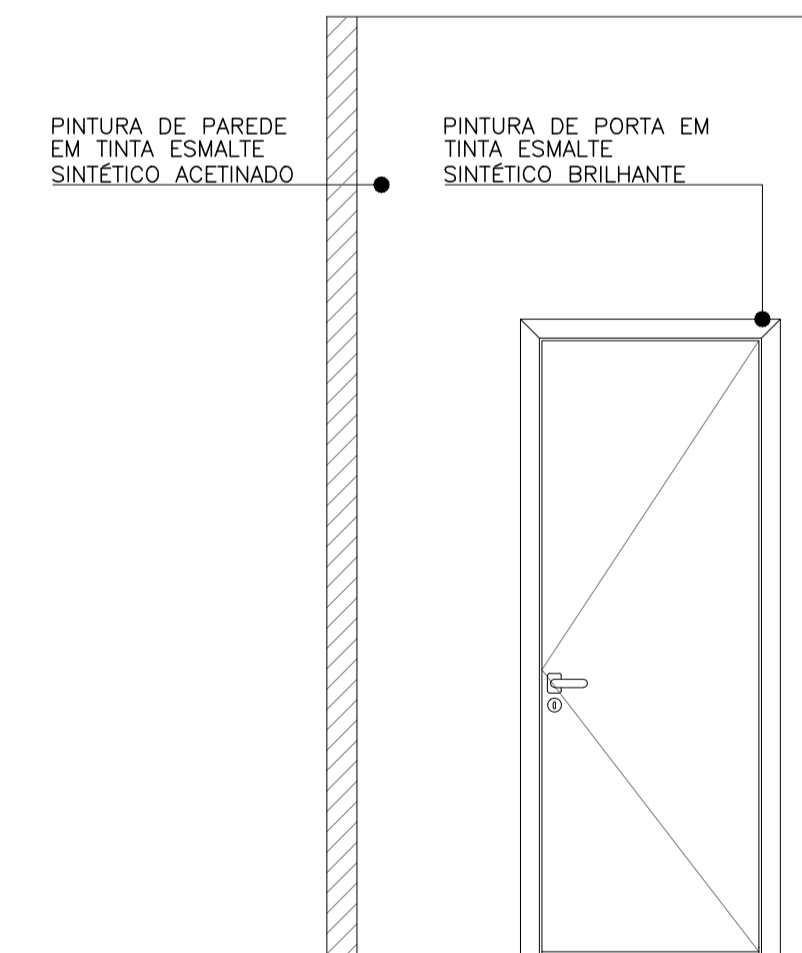

MORGUE
ELEVÇÃO D
ESCALA 1:25

NOTAS:

- 1 - MEDIDAS EM METRO, EXCETO ONDE INDICADO.
- 2 - PARA PLANTA GERAL DE CONSTRUÇÃO VER DESENHO 883-MA019-040-AQ3-002.

REVISÃO Nº	DATA	NATUREZA DA REVISÃO	EXECUÇÃO	VERIFICAÇÃO	APROVAÇÃO	DOCUMENTO DE REFERÊNCIA	DATA	FIRMA	Nº DO DESENHO



DESENHO Nº	883-MA019-040-AQ3-009	ESCALA	1:25
PROJETO	ADRIANA OLIVEIRA		
DESENHO	FERNANDA SALLES		
VERIFICAÇÃO	JULIANA GODOI		
APROVAÇÃO	ROSANA C. OLIVEIRA CREA: 0601838580 CAU: A51736-4		
RTT Nº			
AUTORIZAÇÃO			



PREFEITURA DO MUNICÍPIO DE MAUÁ
SECRETARIA DE OBRAS

OBJETO	REFORMA DE UNIDADE DE PRONTO ATENDIMENTO UPA - SÃO JOÃO AVENIDA BARÃO DE MAUÁ, 3.567 - MUNICÍPIO DE MAUÁ PROJETO EXECUTIVO DE ARQUITETURA AMPLIAÇÃO - UTILIDADES / MORGUE	OPERAÇÃO	883-MA019
TRABALHO	040-AQ3	DES.Nº	009
DATA	OUT/17	REVISÃO	Ø

