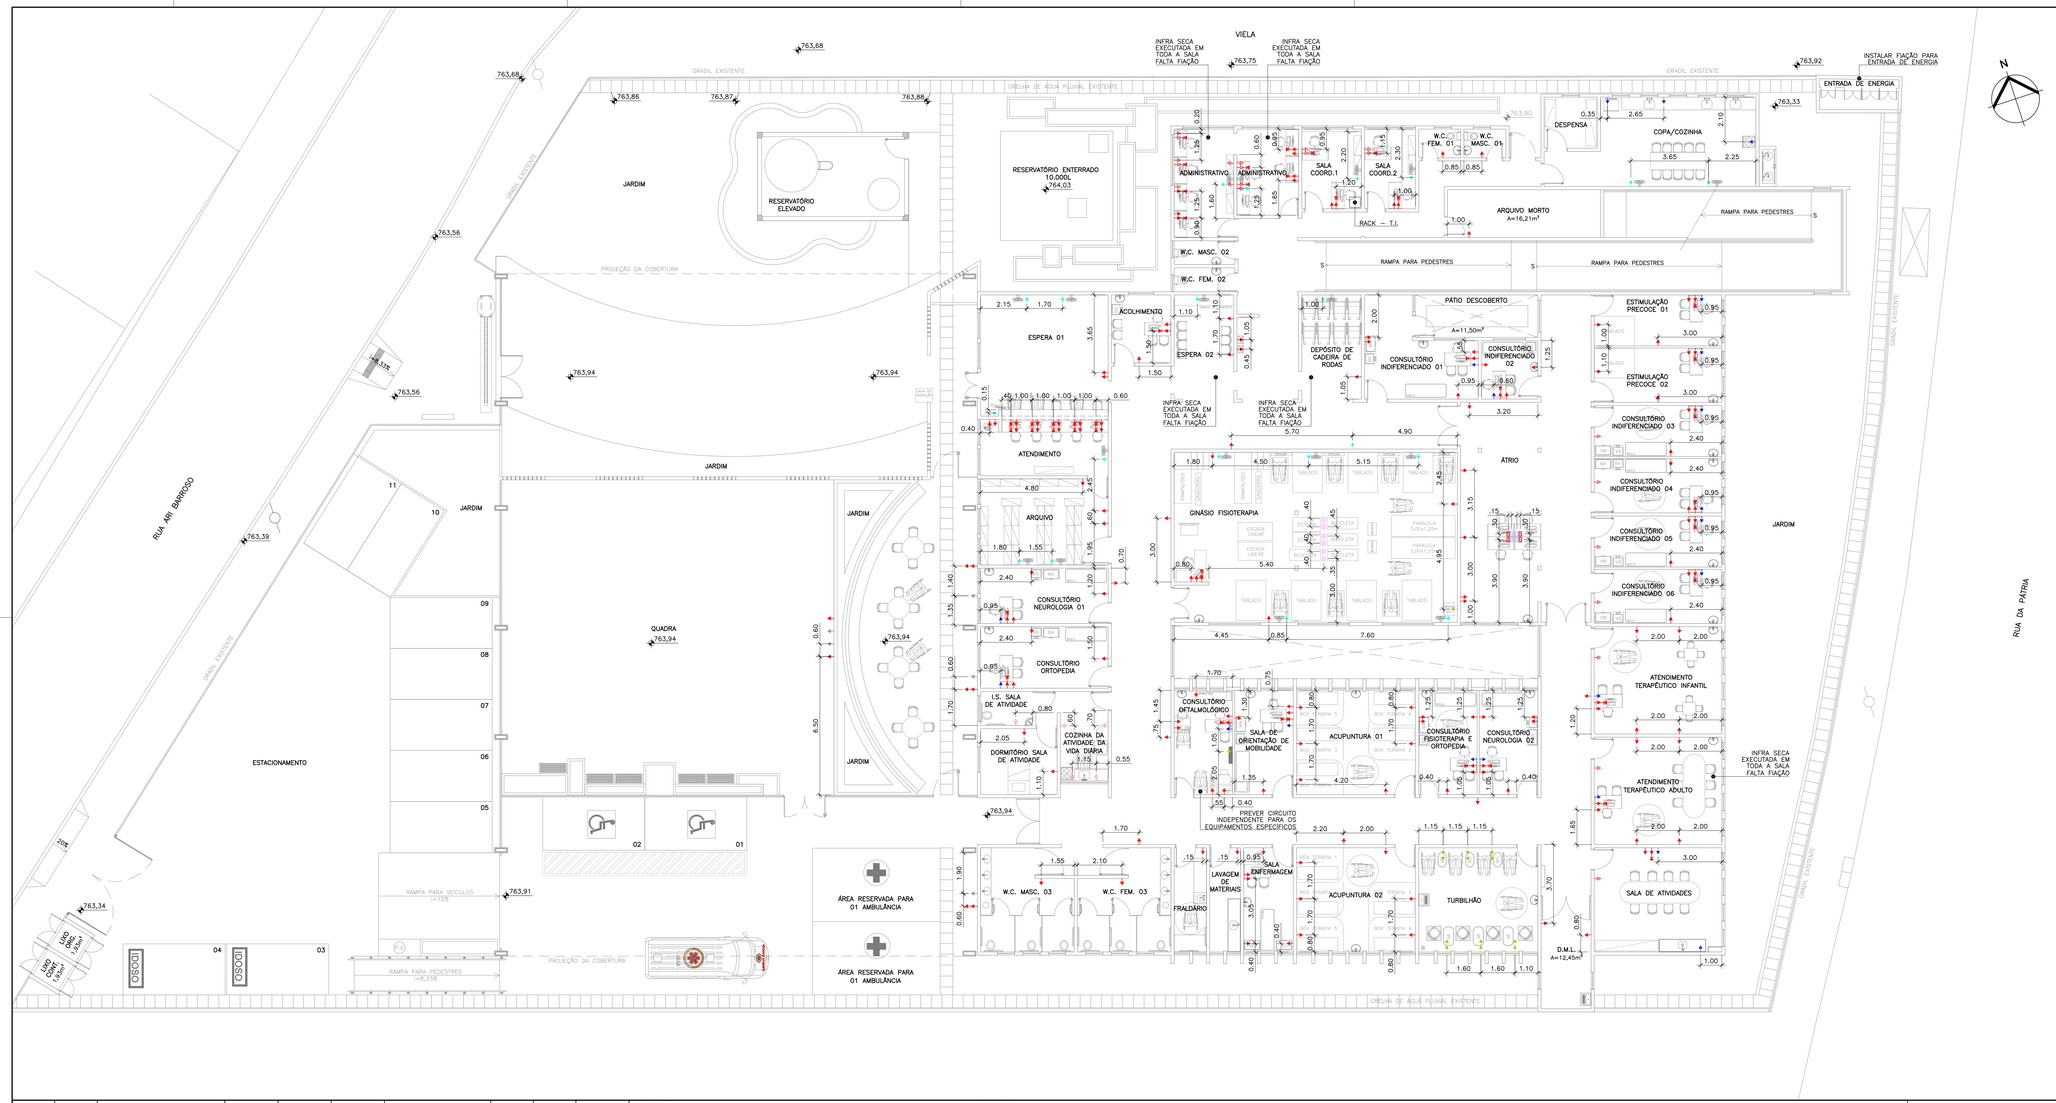

PONTOS DE TOMADA NOVOS		
SÍMBOLO	DESCRIÇÃO	QUANTIDADE
	110V/20A – H=0,30m	163 unidades
	110V/20A – H=1,10m	–
	220V/20A – H=2,50m	01 unidade
	110V/20A – H=2,50m	24 unidades
	110V/20A – CHUVEIRO	13 unidades
	220V – H=1,20m	–
	220V – H=0,30m	05 unidades
	220V – NO PISO	06 unidades
	110V – NO PISO	04 unidades

PONTOS DE REDE E TELEFONE NOVOS		
SÍMBOLO	DESCRIÇÃO	QUANTIDADE
	REDE RJ45 – H=0,30m	37 unidades
	TELEFONE RJ11 – H=0,30m	07 unidades
	REDE RJ45 – NO PISO	04 unidades

PONTOS DE TOMADA EXISTENTES		
SÍMBOLO	DESCRIÇÃO	QUANTIDADE
	110/20A – H=0,30m	22 unidades
	110/20A – H=1,40m	05 unidades
	220V/20A – H=0,30m	–
	110V/20A – H=1,10m	–

PONTOS DE REDE E TELEFONE EXISTENTES		
SÍMBOLO	DESCRIÇÃO	QUANTIDADE
	REDE RJ45 – H=0,30m	–
	TELEFONE RJ11 – H=0,30m	–

REVISÃO Nº	DATA	NATUREZA DA REVISÃO	EXECUÇÃO	VERIFICAÇÃO	APROVAÇÃO	DOCUMENTO DE REFERÊNCIA	DATA	FIRMA	Nº DO DESENHO
B	02/03/2018	ATENDIMENTO COMENTÁRIOS – SEC. DA SAÚDE	FERNANDA	JULIANA	ROSANA				
A	18/01/2018	ATENDIMENTO COMENTÁRIOS – SEC. DA SAÚDE	FERNANDA	JULIANA	ROSANA				

NOTAS:

1 – AS DIMENSÕES E COTAS ESTÃO EM METRO, EXCETO ONDE INDICADO.
2 – PARA NOTAS VER DES. 883-MA019-047-AQ3-003.

LEGENDA:

- PONTO DE TOMADA NOVO – 110V/20A – H=0,30m
- PONTO DE TOMADA NOVO – 110V/20A – H=1,20m
- PONTO DE TOMADA NOVO – 110V/20A – H=2,50m
- PONTO DE TOMADA NOVO – 220V – H=1,20m
- PONTO DE TOMADA NOVO – 220V/20A – H=2,50m
- PONTO DE TOMADA NOVO – 220V/20A – 0,30m
- PONTO DE TOMADA NOVO – 110V/20A – CHUVEIRO
- PONTO DE REDE NOVO – RJ45 – H=0,30m
- PONTO DE TELEFONE NOVO – RJ11 – H=0,30m
- PONTO DE REDE EXISTENTE – RJ45 – H=0,30m
- PONTO DE TELEFONE EXISTENTE – RJ11 – H=0,30m
- PONTO DE TOMADA EXISTENTE – 220V – 20A – H=0,30m
- PONTO DE TOMADA EXISTENTE – 110V – 20A – H=0,30m
- PONTO DE TOMADA EXISTENTE – 110V – 20A – H=1,10m
- PONTO DE TOMADA EXISTENTE – 110V – 20A – H=1,40m
- PONTO DE TOMADA NOVO – 220V – NO PISO
- PONTO DE TOMADA NOVO – 110V – NO PISO
- PONTO DE REDE NOVO – RJ45 – NO PISO

GEOMETRICA

DESENHO Nº	883-MA019-047-AQ3-005
ESCALA	1:100
PROJETO	ADRIANA OLIVEIRA
DESENHO	FERNANDA SALLES
VERIFICAÇÃO	JULIANA GODOI
APROVAÇÃO	ROSANA C. OLIVEIRA CREA: 0601838580 | CAU: A51736-4
RRT Nº	
AUTORIZAÇÃO	

PREFEITURA DO MUNICÍPIO DE MAUÁ

SECRETARIA DE OBRAS

OBJETO

REFORMA DO CENTRO ESPECIALIZADO EM REABILITAÇÃO - CER
RUA DA PÁTRIA, 237 - MUNICÍPIO DE MAUÁ
PROJETO EXECUTIVO DE ARQUITETURA
PLANTA DE PONTOS DE ELETRICA - PAVIMENTO TÉRREO

OPERAÇÃO	883-MA019
TRABALHO	047-AQ3
DESENHO Nº	005
DATA	NOV/17
REVISÃO	B