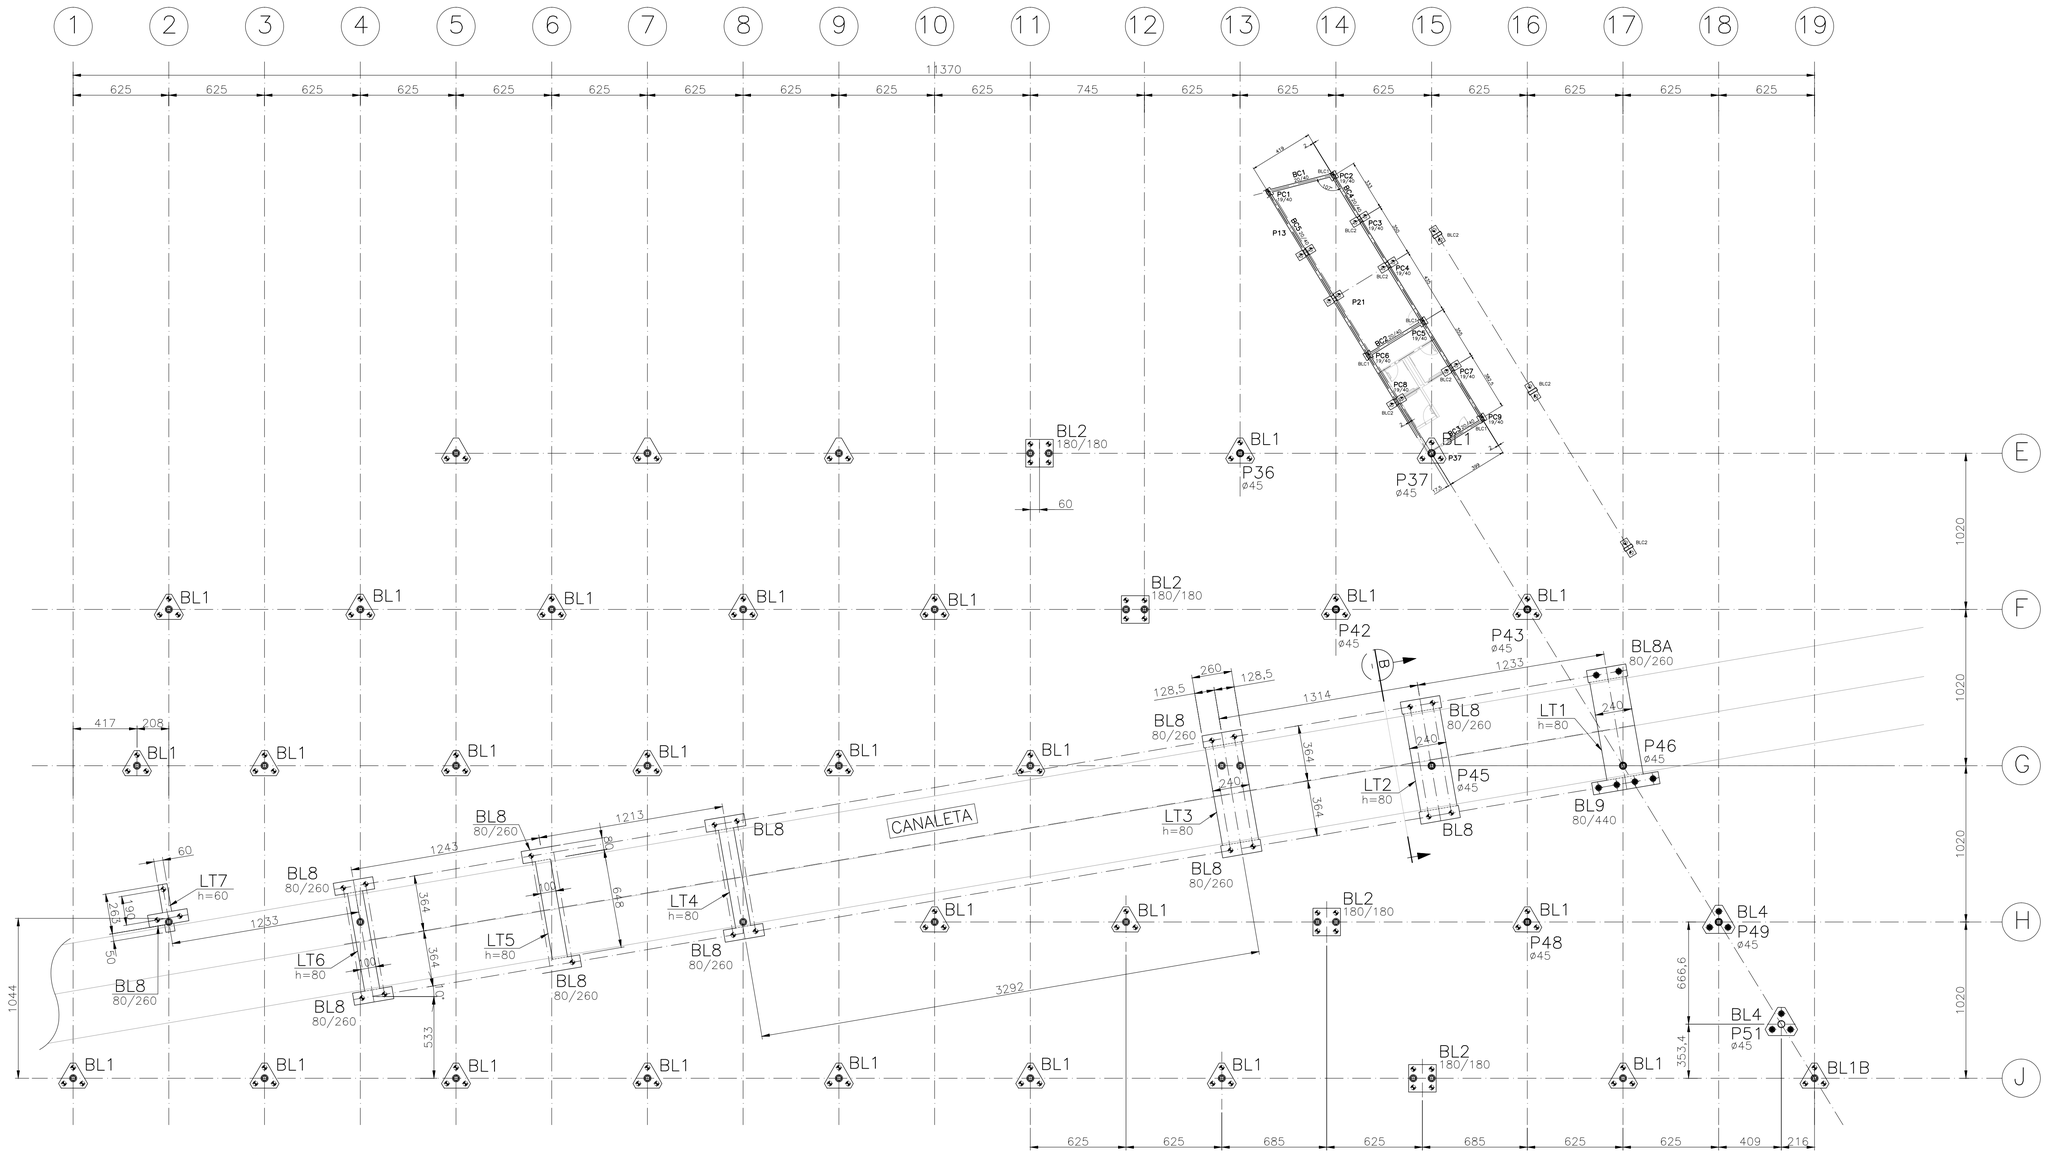

FORMA DA FUNDAÇÃO

ESCALA: 1:250

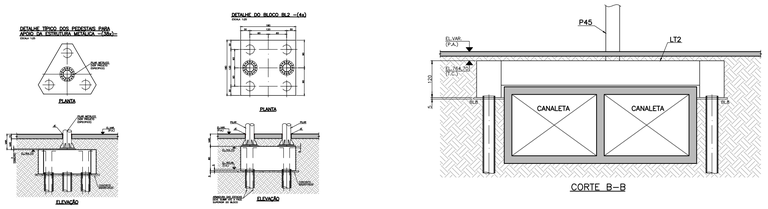

CORTE B-B

NOTAS

1 - MEDIDAS EM CENTIMETROS, EXCETO ONDE INDICADO.

REVISÃO Nº	DATA	NATUREZA DA REVISÃO	EXECUÇÃO	VERIFICAÇÃO	APROVAÇÃO	DOCUMENTO DE REFERÊNCIA	DATA	FIRMA	Nº DO DESENHO

PREFEITURA DO MUNICíPIO DE MAUÁ

SECRETARIA DE OBRAS

OBJETO

TERMINAIS DE ÔNIBUS

TERMINAL CENTRAL

PROJETO BÁSICO

FORMAS FUNDAÇÃO

OPERAÇÃO

TRABALHO

.

DES.Nº

007

DATA

MAIO/20

REVISÃO

A