



LEGENDA

- VIAS PAVIMENTADAS
- VIAS A SEREM RECAPEADAS
- GUIAS, SARJETA E SARJETÃO

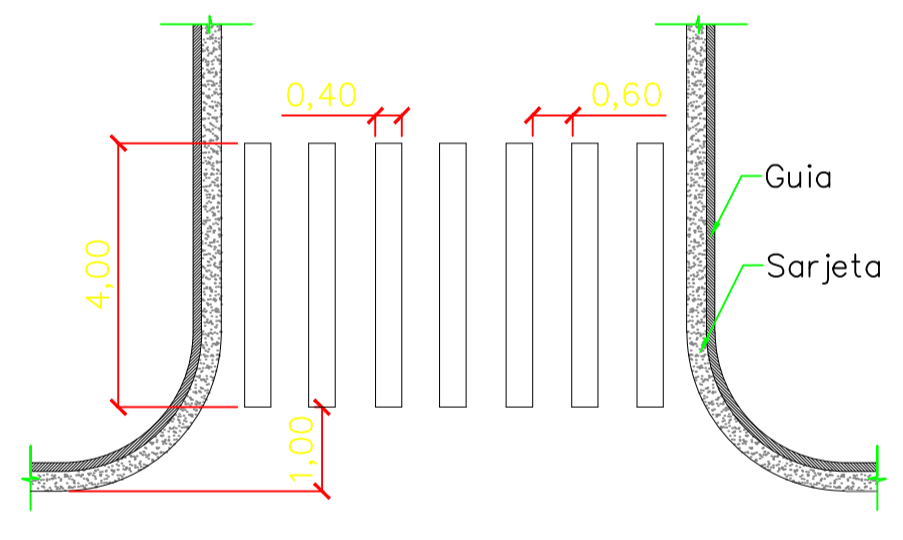


DETALHE DE FAIXA DE PEDESTRE ZEBRADA
Tinta: ACRILICA
Cor: BRANCA

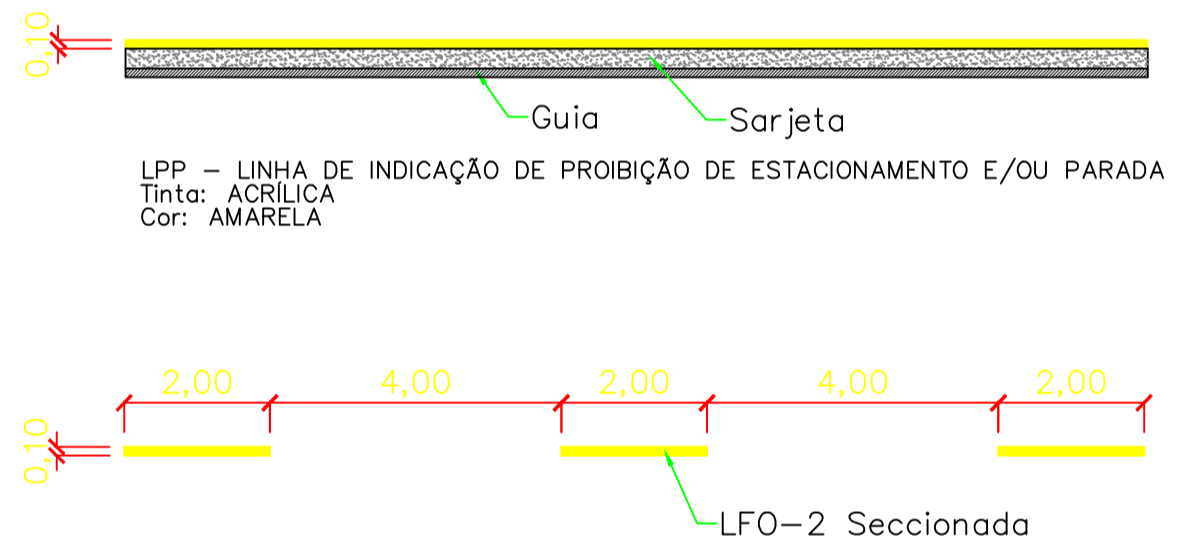

LPP - LINHA DE INDICAÇÃO DE PROIBIÇÃO DE ESTACIONAMENTO E/OU PARADA
Tinta: ACRILICA
Cor: AMARELA

LFO-2 - LINHA DE DIVISÃO DE FLUXOS OPOSTOS
Tinta: ACRILICA
Cor: AMARELA

SEÇÃO TÍPICA
sem escala

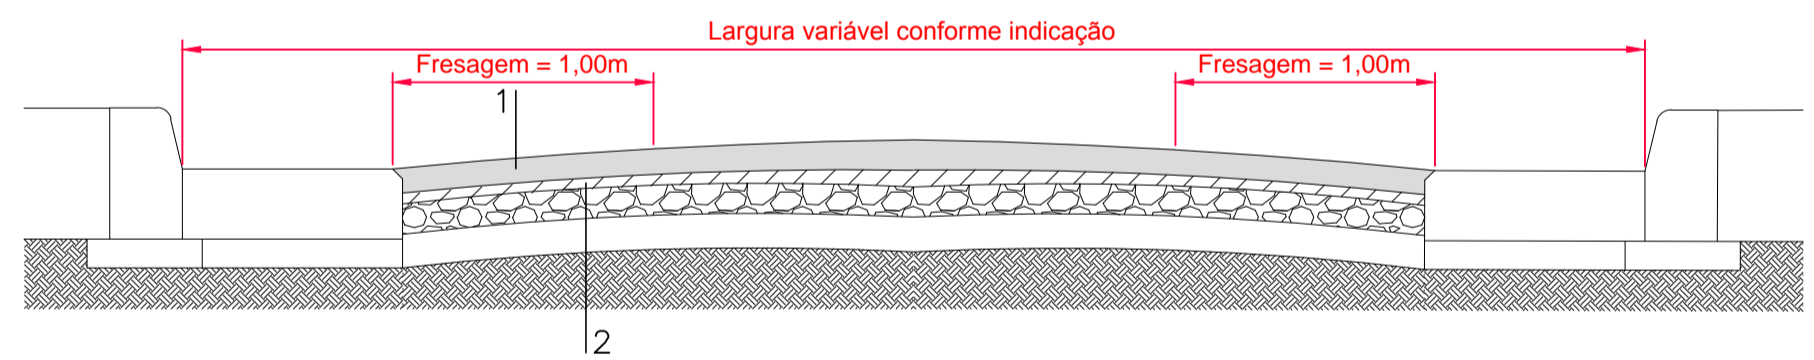


1. Revestimento asfáltico esp.= 0,04m
2. Pintura betuminosa ligante



PLANTA DE LOCALIZAÇÃO



- Rua Teófilo Braga - Compr. = 75,58m Largura media= 7,97m Area=602,54m²
- Rua Odila de Campos Povoá - Compr. = 331,20m Largura media= 7,25m Area= 2402,01m²
- Rua Regina Dalboni(est 0 -01+8,50) compr = 28,50m Largura media= 7,89m Area= 224,97m²
- Rua Regina Dalboni(est 01+8,50 - 05+13,57) compr. = 113,57m Largura media= 6,59m Area= 747,86m²
- Rua Regina Dalboni(embocadura 1) - Area= 131,93m²
- Rua Afonsino Afliuso - Compr. = 50,15m Largura media= 8,68m Area=435,30m²
- Avenida Portugal - Compr. = 462,14m Largura media= 8,26m Area= 3.815,63m²
- Avenida Portugal(embocadura 2) - Area= 142,77m²
- Avenida Portugal(embocadura 3) - Area= 104,50m²
- Avenida Portugal(embocadura 4) - Area= 133,76m²

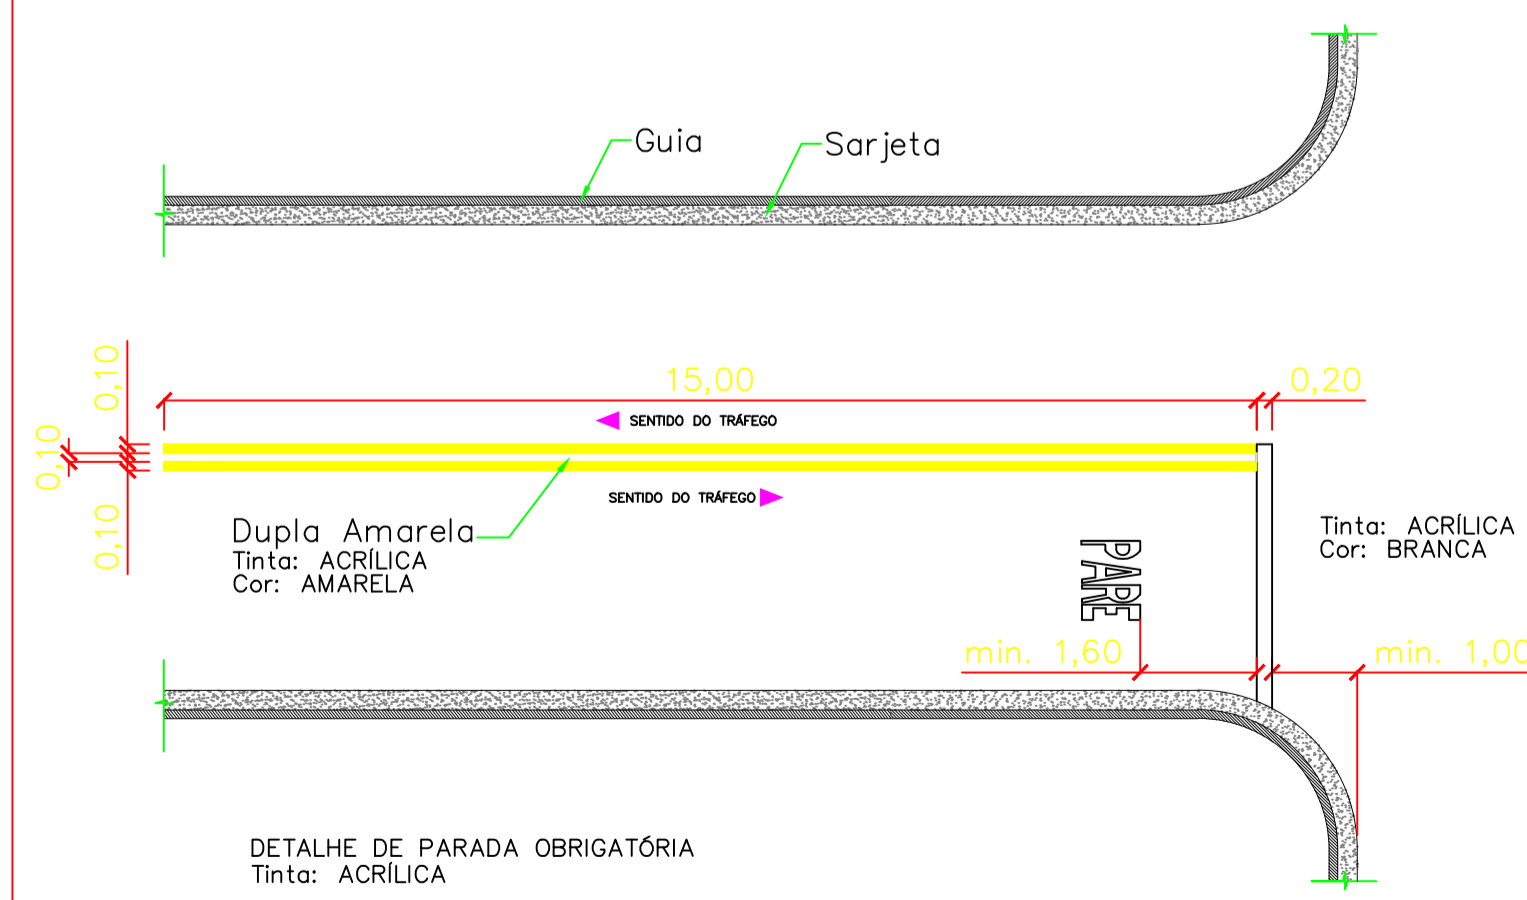


DETALHE DE PARADA OBRIGATORIA
Tinta: ACRILICA



ESPECIFICAÇÕES:
MEDIDAS: COMPRIMENTO=1,95m
ALTURA DA LEGENDA=1,60m
DIAGRAMAÇÃO DA LEGENDA "PARE"
Tinta: ACRILICA
Cor: BRANCA

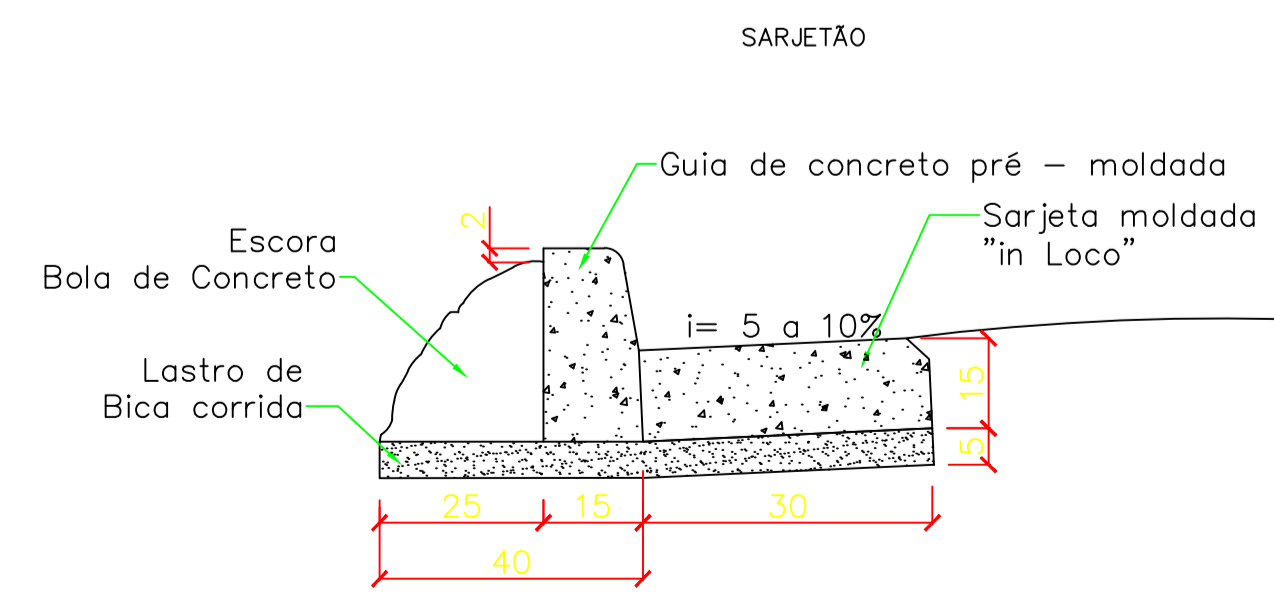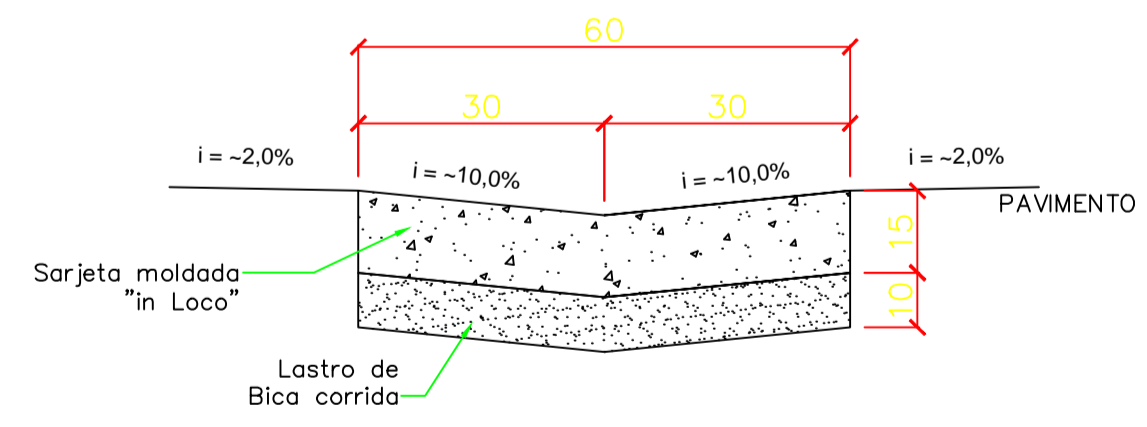

GUIA E SARJETA

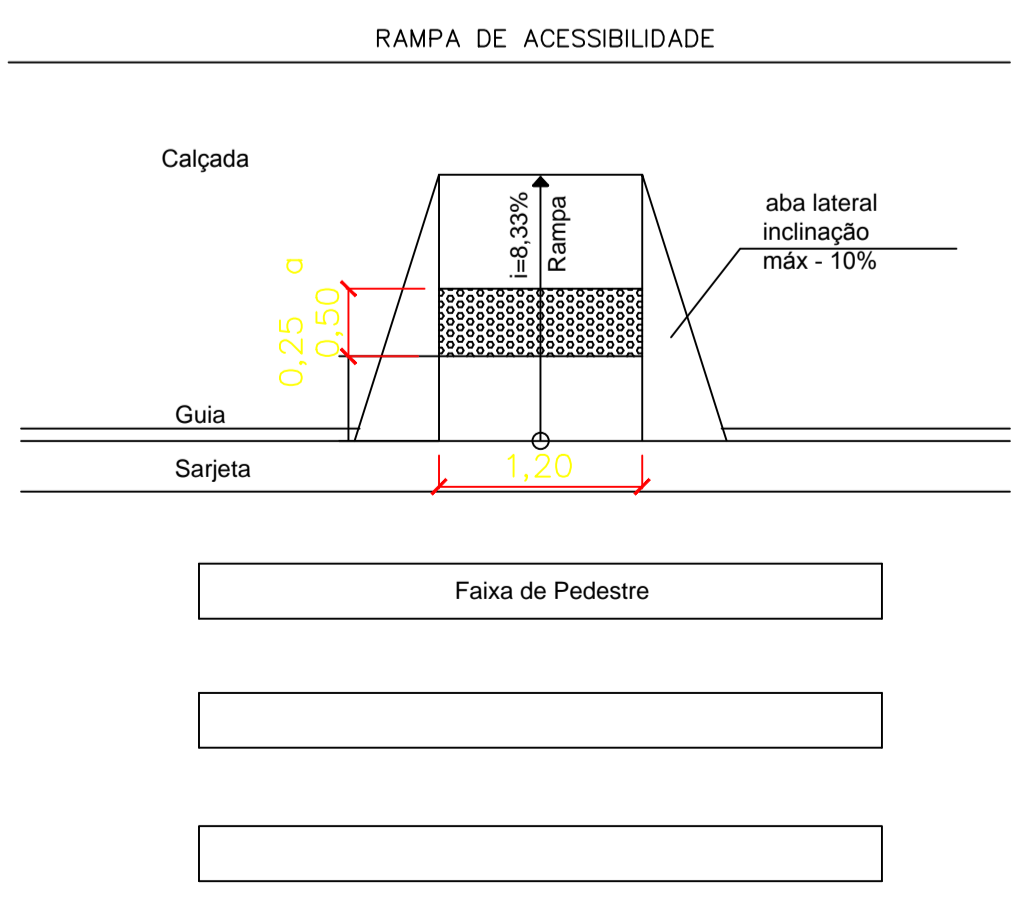

RAMPA DE ACESSIBILIDADE

<p>PREFEITURA MUNICIPAL DE MAUÁ - Secretaria de Obras - DIVISÃO TÉCNICA DE PROJETOS E FISCALIZAÇÃO DE OBRAS</p>		PRANCHA	002/003
		ESCALA	INDICADA
PROJETO Recapeamento asfáltico e recuperação guias, sarjetas e sarjetões em diversos bairros do município		LOCAL	Rua Teófilo Braga, Rua Odilla de Campos Póvoa, Rua Regina Dalboni, R. Afonsino Afliuso, Avenida Portugal - Jardim Pilar
RESPONSÁVEL TÉCNICO	RIT - CAU - SP	FASE DO PROJETO	DATA
MILTON_SUSUMU_NAKAMURA	2555861	PROJETO_BÁSICO	05/02/2015
ASS.		APROVADO POR:	
		APROVADO EM:	