




IMPLANTAÇÃO
ESCALA 1/250

AV. JOSÉ RICARDO NALLE

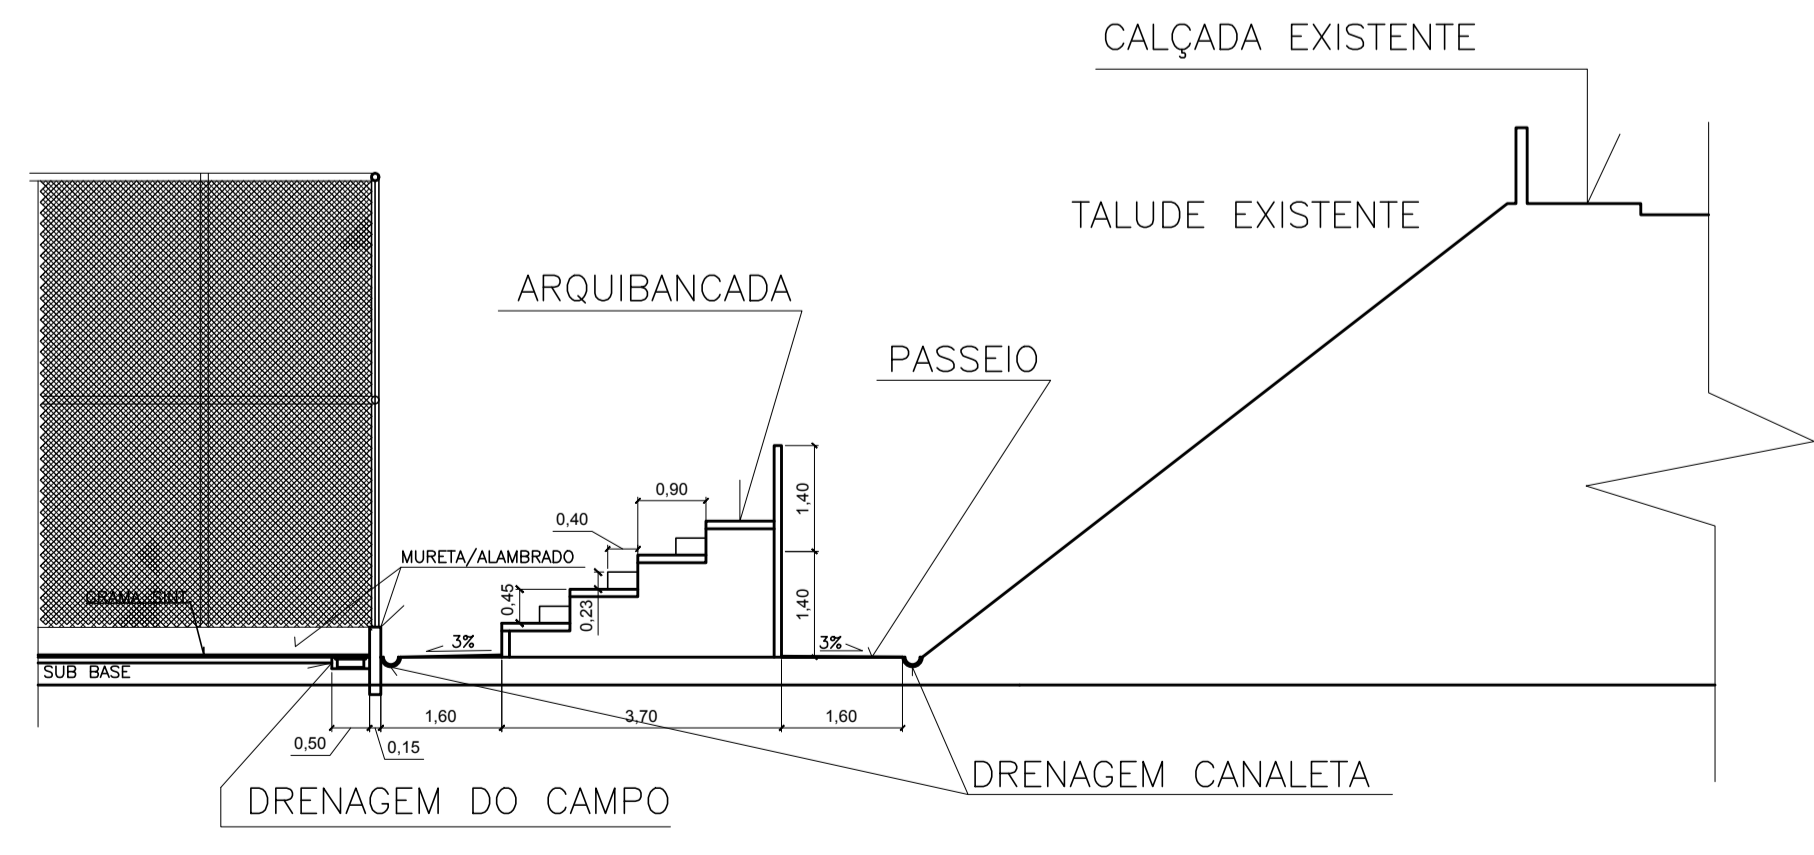

DET. ARQUIBANCADA
ESCALA 1/50

ITEM	MEDIDAS (L x H x P (portão))	MATERIAL	QTE
PM.01	Porta 1 folha - interna - 0,80 x 2,10	Madeira - Pintura Exm. Sert - cor branca ref. a definir	02
PM.02	Porta 1 folha - interna - 0,80 x 2,10	idem (alup. deficiências)	03
PM.03	Porta 1 folha - interna - 0,80 x 1,80	Madeira - Pintura Exm. Sert - cor branca ref. a definir	06
PM.04	porta escotado - 1 folha - 0,80x1,10	Pintura Exm. Sert - cor branca ref. a definir	11
PM.05	porta escotado - 1 folha - 0,80x1,10	Pintura Exm. Sert - cor branca ref. a definir	12
PM.06	porta escotado - 2 folhas - 0,80x1,10	Pintura Exm. Sert - cor branca ref. a definir	01
PG.01	Portão Grate 1 folha - externo - 1,00 x 2,10	Pintura Exm. Sert - cor vermelha e ref. a definir	04
PG.02	Portão Escotado - 1 folha - 1,00x1,10	Pintura Exm. Sert - cor vermelha ref. a definir	01
PG.03	Portão Externo - 2 folhas - 4,00x2,10	Pintura Exm. Sert - cor vermelha ref. a definir	01

ACABAMENTO FORRO		
SÍMBOLO	MATERIAL	
⊙	L.P.1 - Pintura Latex PVA s/ Massa Corrida - Branco	
ACABAMENTO PAREDE		
SÍMBOLO	MATERIAL	
△	Pintura latex PVA - cor a definir - Suvinil, sobre massa corrida, com banda impermeável a dois, 1m x 1,50m, do piso, cor a definir - acrílica - Suvinil, sobre reboco.	
△	Revestimento Cer. 15x15 - Cor Branca, sobre bloco de concreto revestido com chapisco e emboco.	
ACABAMENTO PISO		
SÍMBOLO	MATERIAL	
□	Cerâmico 30x30 - Cor a definir - antiderrapante - PEI 5	
▤	PISO CONCRETO DESEMPENADO	
INSTALAÇÕES ELÉTRICAS		
SÍMBOLO	REFERENCIA	QUANT.
⊕	POSTE DE ILUMINAÇÃO 1 PETALA	10

NOTAS GERAIS	
EXECUTAR PINTURA EM TODOS OS AMBIENTES INCLUSIVE PREDIO EXISTENTE.	
INSTALAÇÕES DOS PORTÕES EXTERNOS.	
REFORMAR ALAMBRADOS E MUROS, CONFORME INDICADO NO PROJETO.	
AS ÁREAS MOLHADAS DEVERÃO POSSUIR BARRA IMPERMEÁVEL ATÉ O TETO.	
DEVERÃO SER EXECUTADOS PISOS ANTI DERRAPANTES NOS VESTIÁRIOS.	
EXECUTAR TROCA E PINTURA EM PORTAS EXISTENTES	

QUADRO DE ÁREAS		
Á CONSTRUIR	QUANT.	UN.
VESTIÁRIOS	82,03	M²
GRAMA SINTÉTICA	5.180,00	M²
GRAMA NATURAL	2.000,00	M²
ARQUIBANCADA	225,00	M²
SALA MULTI USO	201,4	M²
ÁREA PROJETO	9.567,71	M²

PREFEITURA DO MUNICÍPIO DE MAUÁ
-SO-
Departamento Técnico de Projetos e Fiscalização de Edificações Públicas

PROJETO	REQUALIFICAÇÃO CAMPO DISTRITAL VL. MERCEDES	FRANCHA	01/02
ASSUNTO	IMPLANTAÇÃO		
LOCAL	RUA RICARDO NELLE / RUA CICERO RODRIGUES VL. MERCEDES - MAUÁ	LF:	REVISÃO 0
PROJETO	ADILSON RUIZ CAU A25198-4 - RRT 1849413	DESENHO	ADILSON
ESCALA	INDICADA	FASE DO PROJETO	BÁSICO
DATA	13/12/2013	APROVADO POR:	
CONFERIDO POR:		APROVADO EM:	