







LEGENDA

-  425 polt. com 55cm eixos
-  06 polt. com 55cm eixos PMR
-  06 polt. com 98cm eixos P.O.
-  11 espaços para cadeirantes

Cliente:		TEATRO MUNICIPAL DE MAUÁ - SP	
Obra:		TEATRO - PLATÉIA	
Proj:	ITAMARATI	Out:	48
Proj:	VINICIUS SANTOS	Data:	07/07/2014
Proj:	CARELLI		
Proj:	EM ANDAMENTO		
OBSERVAÇÕES:			
Observações do projeto...			
Esc:	1:125	Formato:	A
Projeto:	235/2014	Rev:	00

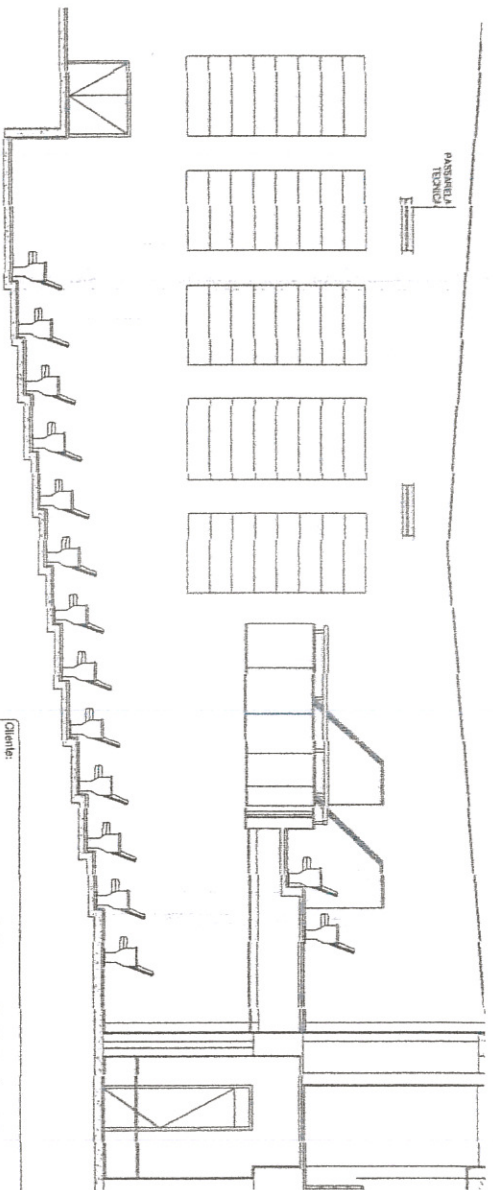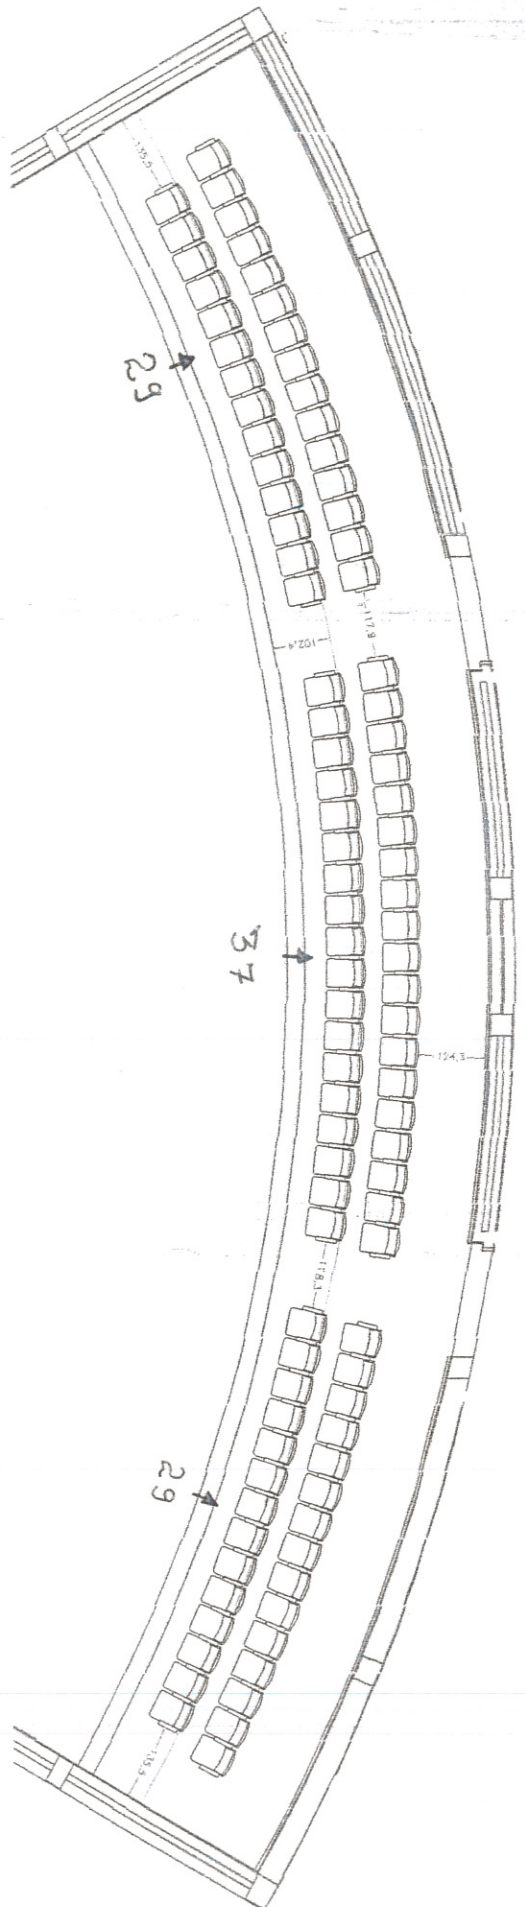

LEGENDA

95 pol. com 55cm eixos

Cliente: **TEATRO MUNICIPAL DE MAUA - SP**

Obra: **TEATRO - MEZANINO/CORTE**

Proj: **ITAMARATI** Data: **95**

Proj: **CARELLI**

Proj: **VINICIUS SANTOS** Data: **07/07/2014**

Situa: **EM ANDAMENTO**

Observações:

Esc: 1:125

Projeto: 235/2014

Fornid: A

Rev: 00