




PREFEITURA DO MUNICÍPIO DE MAUÁ
SECRETARIA DE SERVIÇOS URBANOS

ANEXO XI - PROJETO

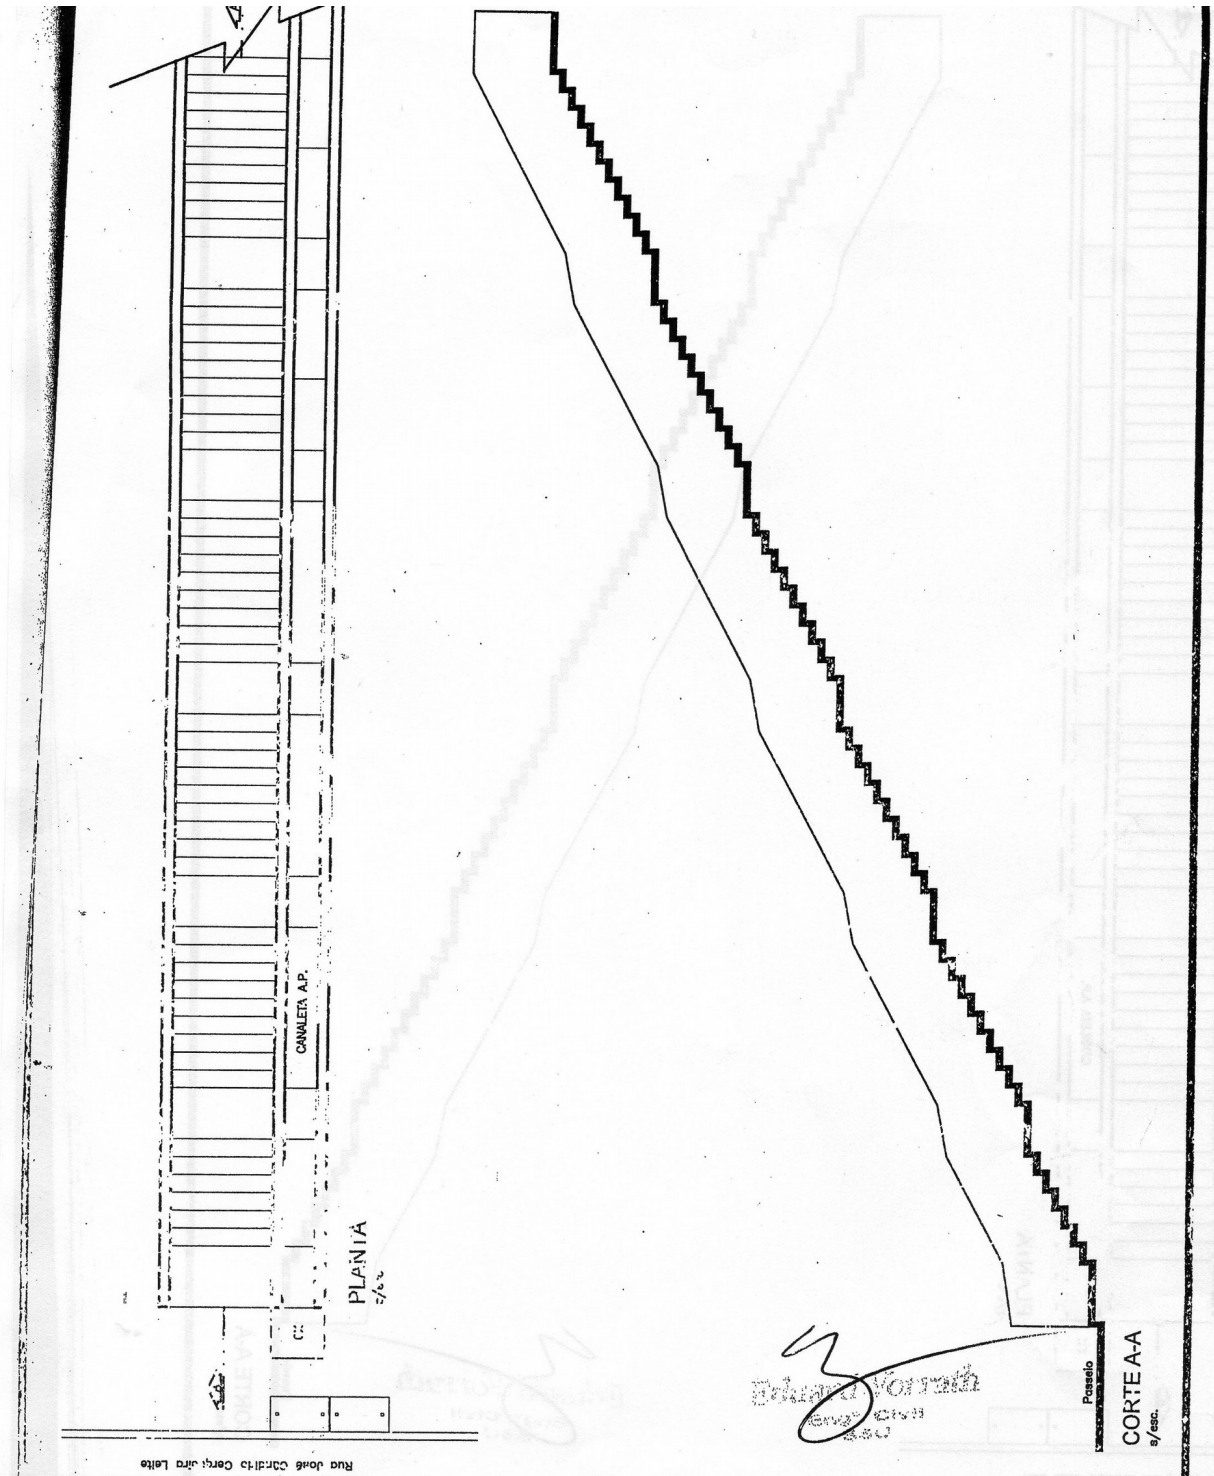

PREFEITURA DO MUNICÍPIO DE MAUÁ
SECRETARIA DE SERVIÇOS URBANOS - SSU




PROJETO: REFORMA DE VIELAS - PADRÃO

LOCAL: DIVERSOS

DES./PROJ.: SSU	DATA: / /	APROVADO POR:	CREA:	FOLHA: 01/01	ESCALA: S/ ESCALA
--------------------	--------------	---------------	-------	-----------------	----------------------



PREFEITURA DO MUNICÍPIO DE MAUÁ
SECRETARIA DE SERVIÇOS URBANOS

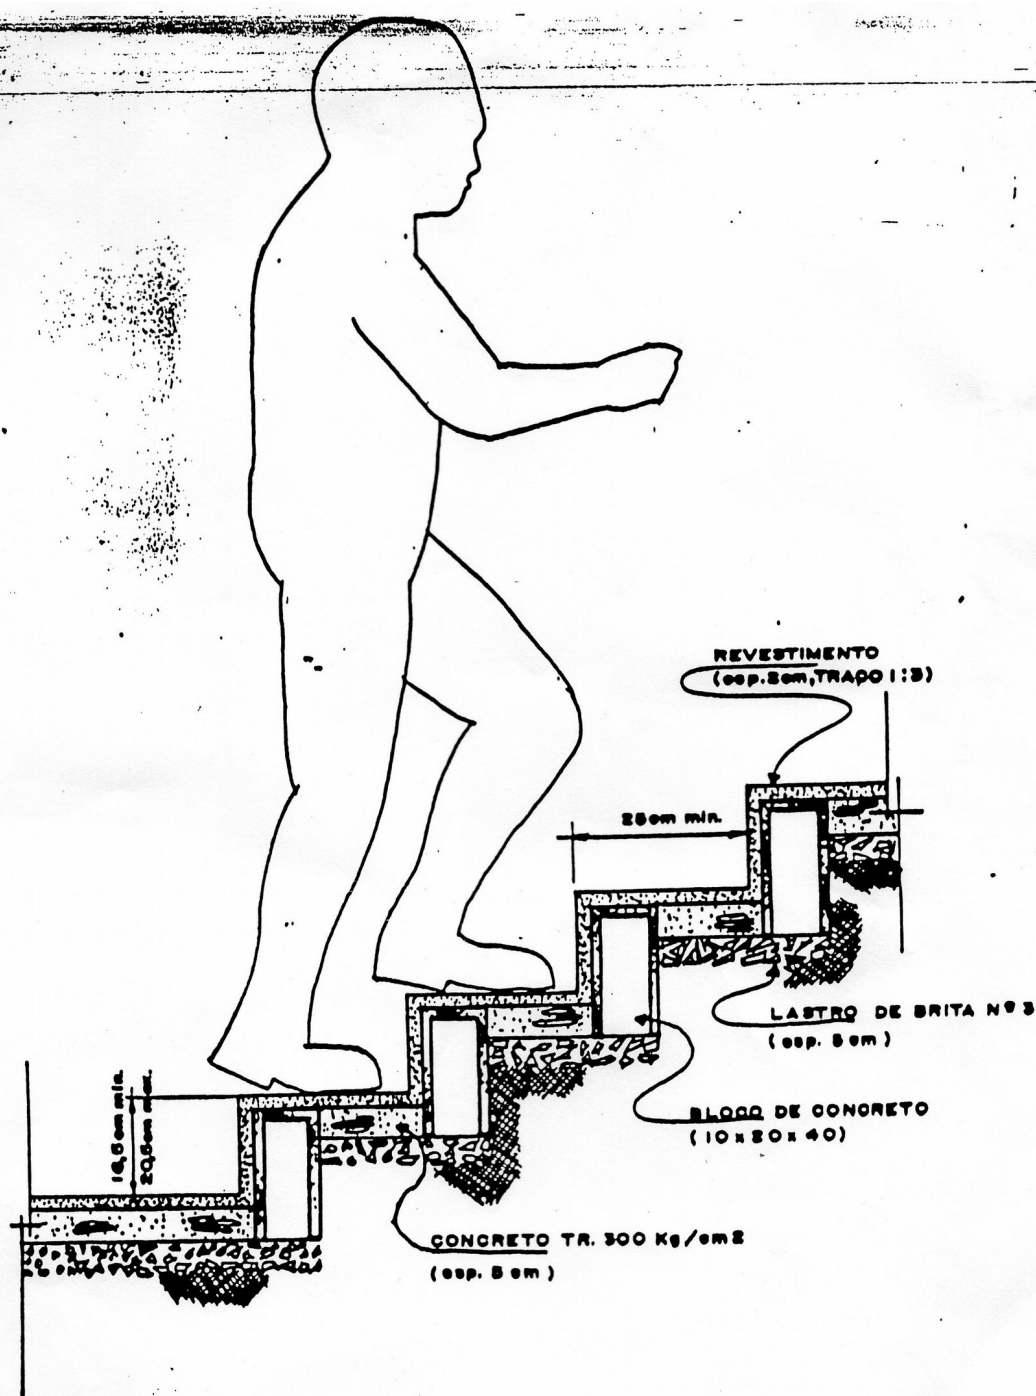

PREFEITURA MUNICIPAL DE MAUÁ
DEPARTAMENTO DE OBRAS PÚBLICAS

OBRA

ASSUNTO

DETALHE EXECUTIVO TÍPICO
DE ESCADAS P/ VIELAS

PL.

UN.