ARTICULAÇÃO DAS FOLHAS

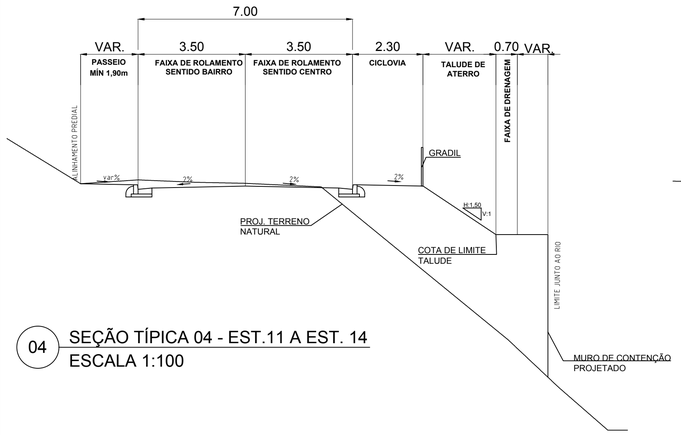

04 SEÇÃO TÍPICA 04 - EST.11 A EST. 14
ESCALA 1:100

05 SEÇÃO TÍPICA 05 - EST. 14 A EST.21
ESCALA 1:100

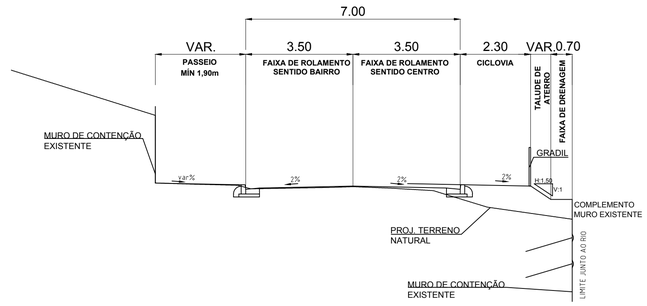

06 SEÇÃO TÍPICA 06 - EST. 21 A EST.24
ESCALA 1:100

NOTAS

1. TODAS AS MEDIDAS EM METRO, EXCETO ONDE INDICADO

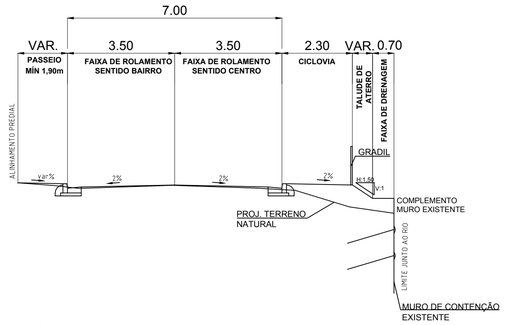

07 SEÇÃO TÍPICA 07 - EST.24 A EST. 25
ESCALA 1:100

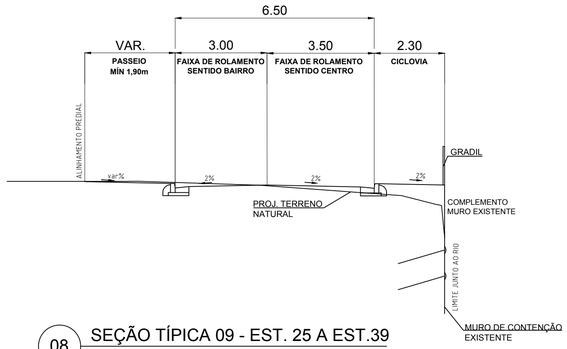

08 SEÇÃO TÍPICA 09 - EST. 25 A EST.39
ESCALA 1:100

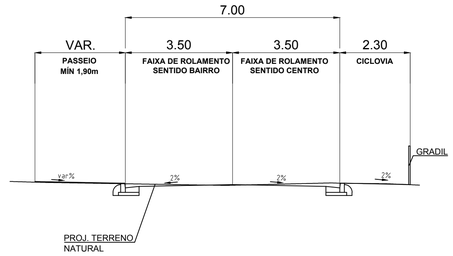

09 SEÇÃO TÍPICA 10 - EST. 39 A EST. 41
ESCALA 1:100

REVISÃO Nº	DATA	NATUREZA DA REVISÃO	EXECUÇÃO	VERIFICAÇÃO	APROVAÇÃO	DOCUMENTO DE REFERENCIA	DATA	FIRMA	Nº DO DESENHO
B	MARÇO/2023	REVISÃO GERAL	GIOVANNI MANZI	RODNEY SCHIAVON	GABRIEL FERIANCIC				
A	MARÇO/2023	EMISSÃO INICIAL	GIOVANNI MANZI	RODNEY SCHIAVON	GABRIEL FERIANCIC				

gpo

DESENHO Nº: DE-MAU01-EXO-TRECHO-1-PB-TER-101
ESCALA: 1:100
PROJETO: GIOVANNI MANZI
DESENHO: GIOVANNI MANZI
VERIFICAÇÃO: RODNEY SCHIAVON
APROVAÇÃO: ENG° GABRIEL FERIANCIC CREA:5061524119
ASSINATURA
ART-Nº 28027230220921154

PREFEITURA DO MUNICíPIO DE MAUÁ
SECRETARIA DE OBRAS

OBJETO: PAVIMENTAÇÃO ASFÁLTICA DA AV. MARGINAL AO RIO TAMANDUATEÍ E RECAPEAMENTO ASFÁLTICO DA AV. DR. ALBERTO SOARES SAMPAIO
OPERAÇÃO: XXX-XXX
TRABALHO: XX.X-XX
PROJETO BÁSICO DE TERRAPLENAGEM - SEÇÃO TÍPICA
DES.Nº: 101
ASSINATURA:
APROVADO POR:
DATA: 22/03/2023
REVISÃO: B

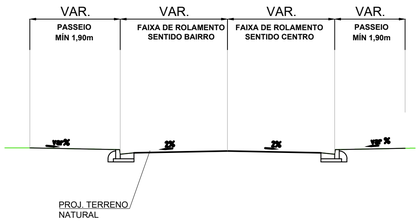

10 SEÇÃO TÍPICA 11 - EST. 41 A EST. 44
ESCALA 1:100

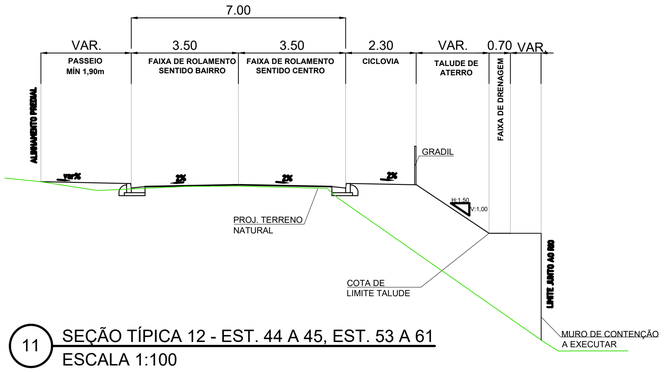

11 SEÇÃO TÍPICA 12 - EST. 44 A 45, EST. 53 A 61
ESCALA 1:100

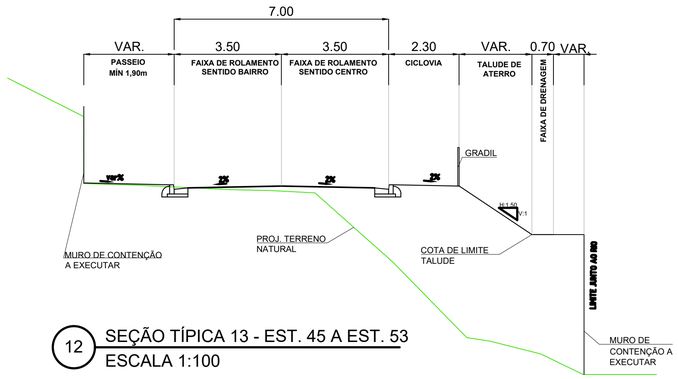

12 SEÇÃO TÍPICA 13 - EST. 45 A EST. 53
ESCALA 1:100

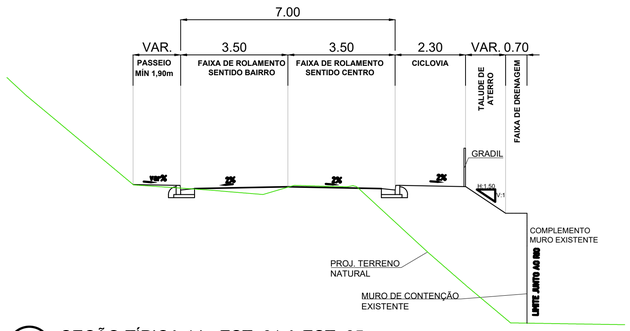

13 SEÇÃO TÍPICA 14 - EST. 61 A EST. 65
ESCALA 1:100

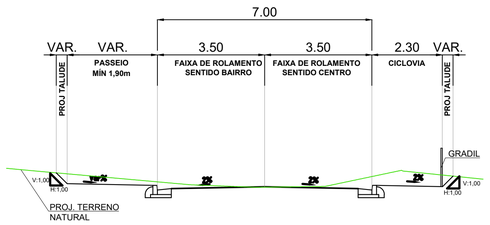

14 SEÇÃO TÍPICA 15 - EST. 65 A EST. 68
ESCALA 1:100

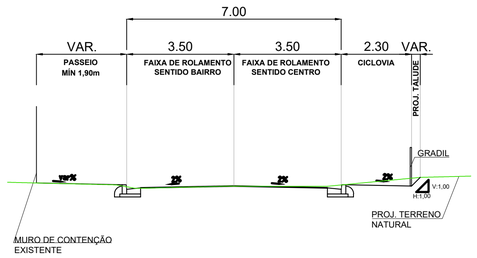

15 SEÇÃO TÍPICA 16 - EST. 68 A EST. 71+8,85
ESCALA 1:100

ARTICULAÇÃO DAS FOLHAS

NOTAS

1. TODAS AS MEDIDAS EM METRO, EXCETO ONDE INDICADO

REVISÃO Nº	DATA	NATUREZA DA REVISÃO	EXECUÇÃO	VERIFICAÇÃO	APROVAÇÃO	DOCUMENTO DE REFERENCIA	DATA	FIRMA	Nº DO DESENHO
B	MARÇO/2023	REVISÃO GERAL	GIOVANNI MANZI	RODNEY SCHIAVON	GABRIEL FERIANCIC				
A	MARÇO/2023	EMISSÃO INICIAL	GIOVANNI MANZI	RODNEY SCHIAVON	GABRIEL FERIANCIC				

gpo

PREFEITURA DO MUNICíPIO DE MAUÁ
SECRETARIA DE OBRAS

DESENHO Nº: DE-MAU01-EXO-TRECHO-1-PB-TER-102
ESCALA: 1:100
PROJETO: GIOVANNI MANZI
DESENHO: GIOVANNI MANZI
VERIFICAÇÃO: RODNEY SCHIAVON
APROVAÇÃO: ENG° GABRIEL FERIANCIC CREA:5061524119
ASSINATURA
ART-Nº 28027230220921154

OBJETO: PAVIMENTAÇÃO ASFÁLTICA DA AV. MARGINAL AO RIO TAMANDUATEÍ E RECAPEAMENTO ASFÁLTICO DA AV. DR. ALBERTO SOARES SAMPAIO
OPERAÇÃO: XXX-XXX
TRABALHO: XX.X-XX
PROJETO BÁSICO DE TERRAPLENAGEM - SEÇÃO TÍPICA
DES.Nº: 102
ASSINATURA:
APROVADO POR:
DATA: 22/03/2023
REVISÃO: B