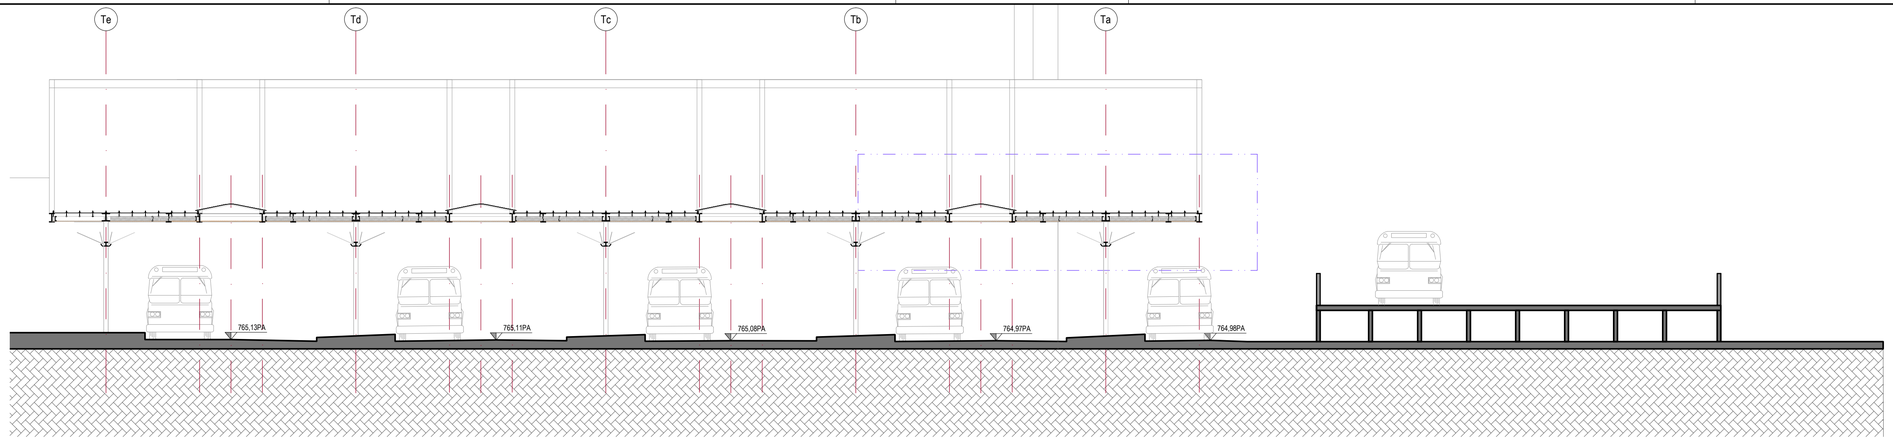

CORTE FF

ESC. 1:125

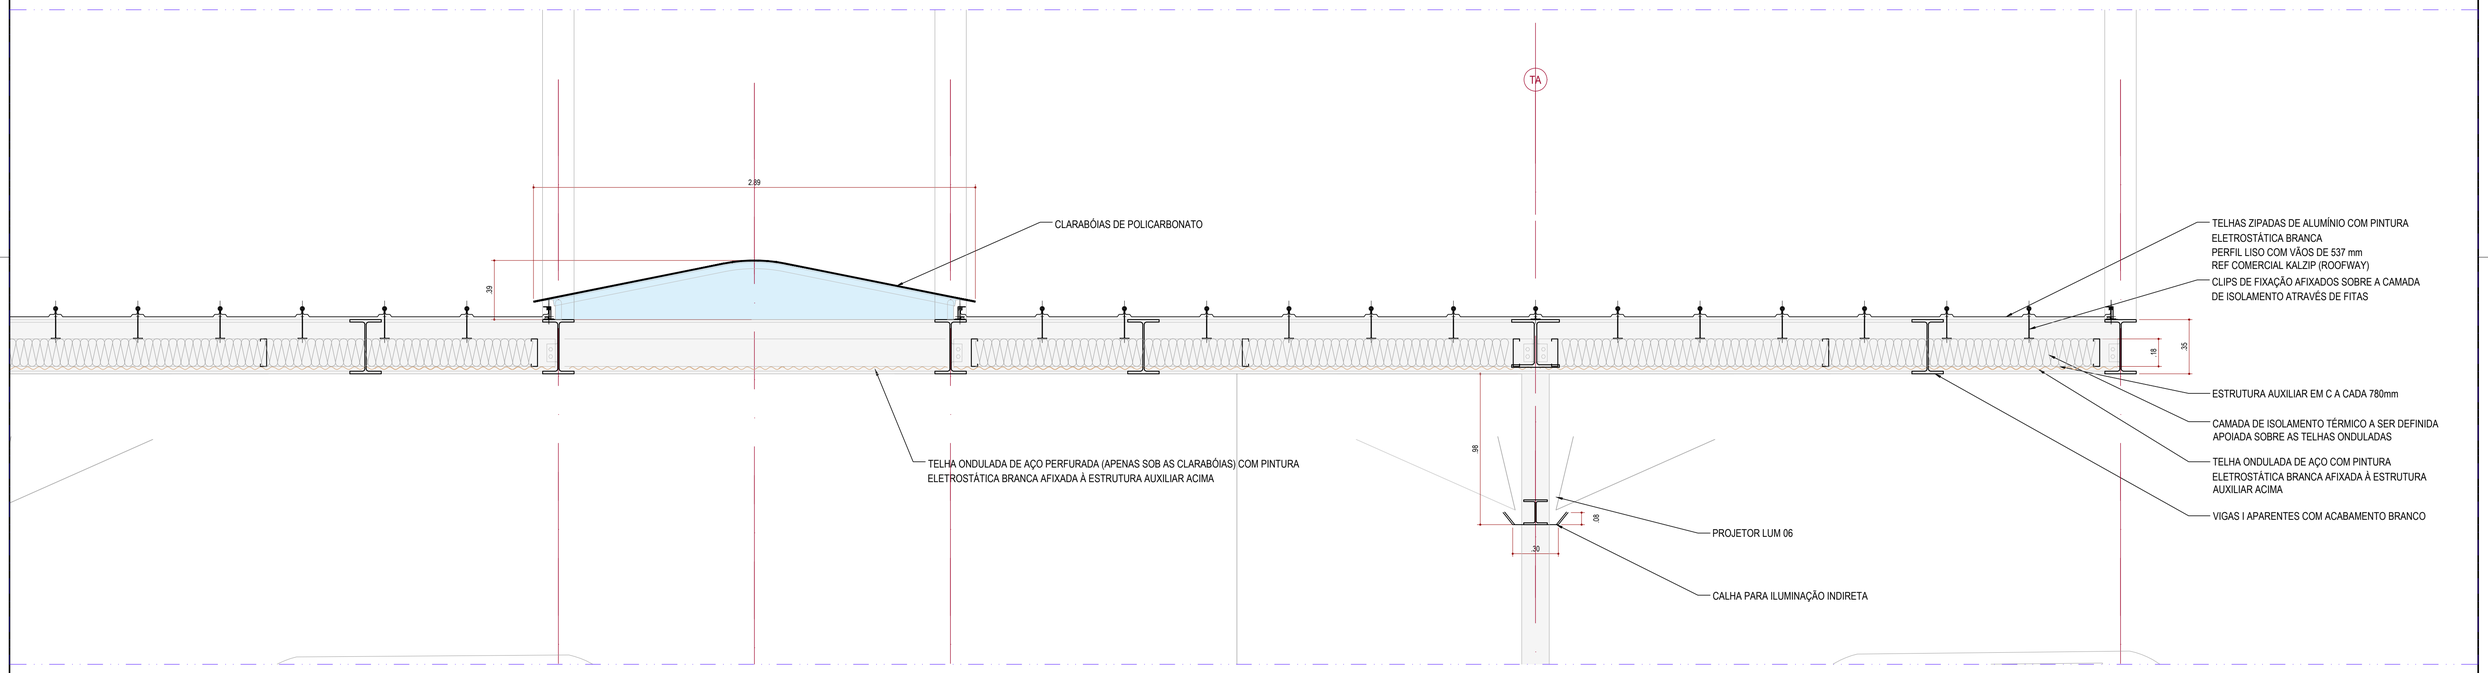

CORTE FF - AMPLIAÇÃO

ESC. 1:20

REVISÃO Nº	DATA	NATUREZA DA REVISÃO	EXECUÇÃO	VERIFICAÇÃO	APROVAÇÃO	DOCUMENTO DE REFERÊNCIA	DATA	FIRMA	Nº DO DESENHO

883-M4019-025-A02-500_A.DWG

INDICAÇÕES GERAIS:

AMBIENTE
ÁREA (m²)

- P.XX — Indicação do(s) revestimento(s) de piso (Ver Caderno de Especificações Técnicas)
- R.XX — Indicação do(s) revestimento(s) das paredes (Ver Caderno de Especificações Técnicas)
- T.XX — Indicação do(s) revestimento(s) do teto/forro (Ver Caderno de Especificações Técnicas)
- 0,05 PA — Indicação do nível do Piso Acabado*
- 0,00 PO — Indicação do nível do Piso Osso

*Quando houver caimento no piso e apenas uma indicação de nível, este se refere ao ponto mais alto, a partir do qual se aplicará a declividade indicada.

NOTAS GERAIS:
1. AS MEDIDAS INDICADAS NOS DESENHOS ESTÃO EM METROS.
2. OS DESENHOS DO PROJETO ARQUITETÔNICO DEVEM SER LIDOS EM CONJUNTO COM O CADERNO DE ESPECIFICAÇÕES TÉCNICAS.

LEGENDA

1:20

PREFEITURA DO MUNICíPIO DE MAUÁ
SECRETARIA DE OBRAS

OBJETO
TERMINAIS DE ÔNIBUS
TERMINAL CENTRAL
PROJETO BÁSICO DE ARQUITETURA
DETALHES DA COBERTURA

OPERAÇÃO
TRABALHO
DES.Nº 006
DATA MAI/2020
REVISÃO