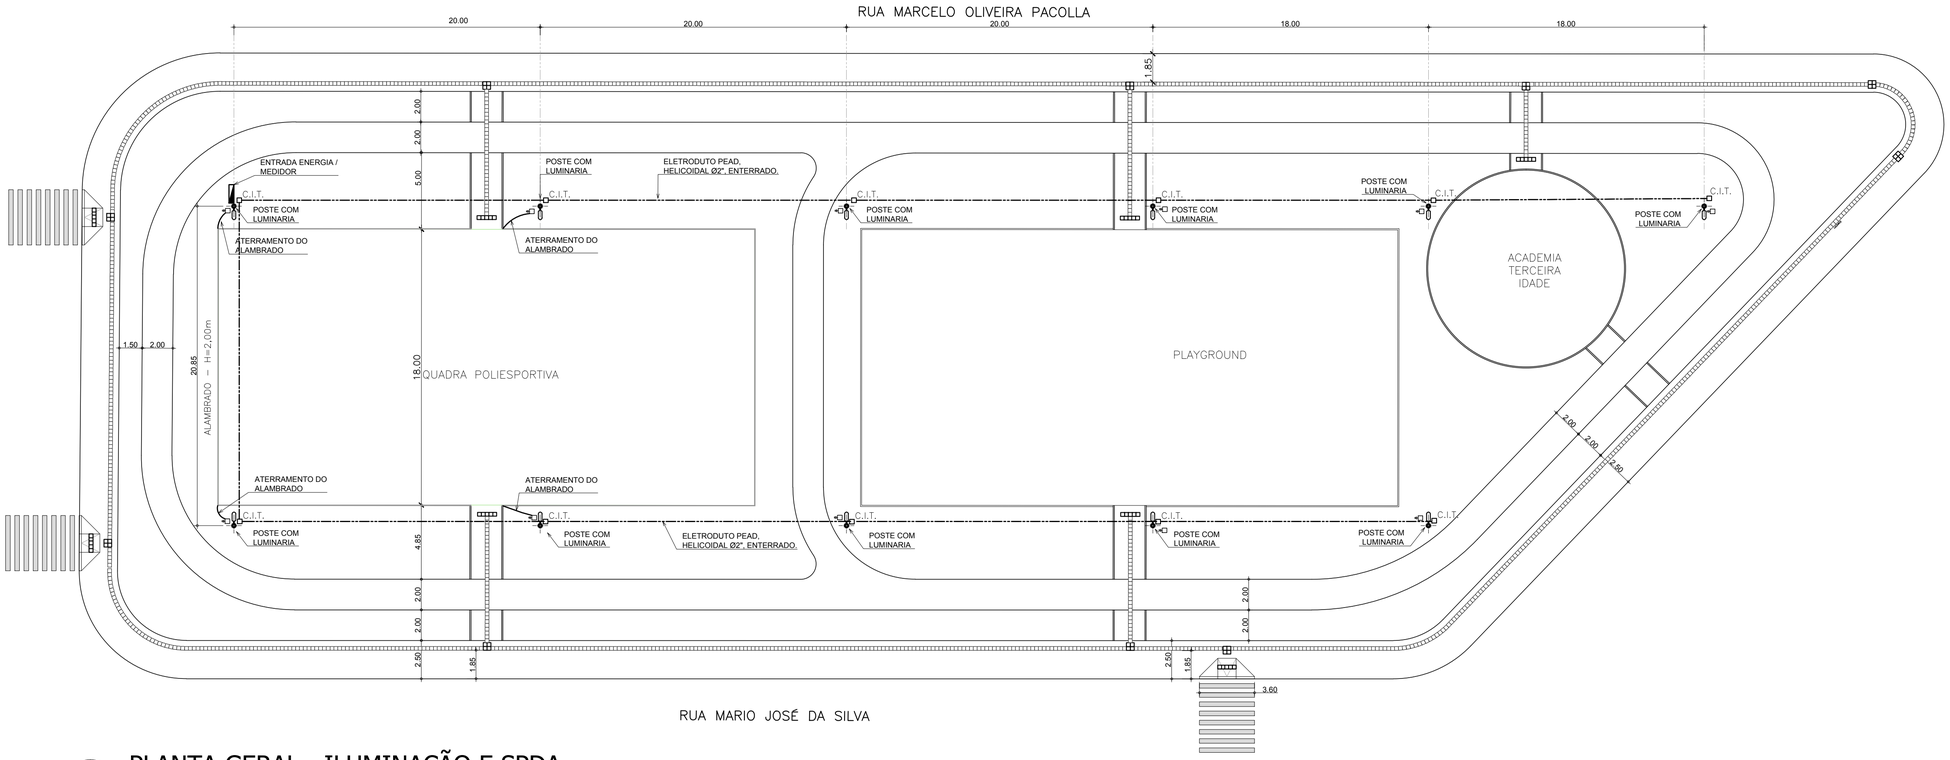

1 PLANTA GERAL - ILUMINAÇÃO E SPDA

Scale: 1:200

ENTRADA DE ENERGIA

1:25

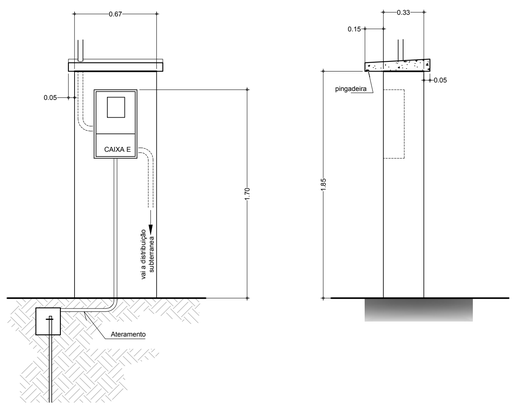

DETALHE

• ATERRAMENTO DOS ALAMBRADOS

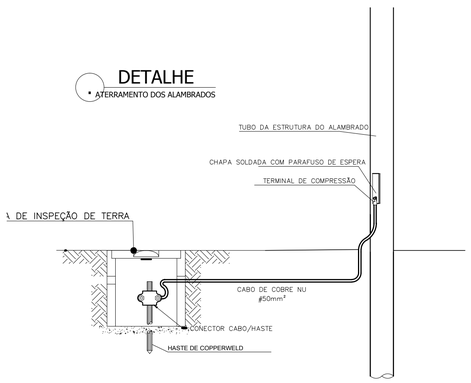

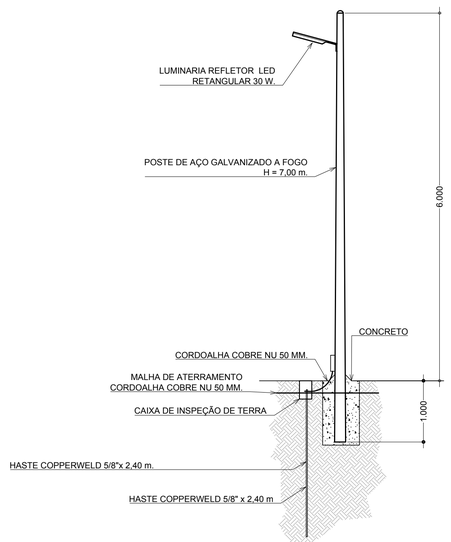

DETALHE - POSTE ILUMINAÇÃO

1:50

Revis. nº	Dta.	Natureza / Descrição	Desenho
000	15/ABR/19	EMISSÃO INICIAL	

APROVAÇÃO / OBS:

PREFEITURA DO MUNICIPIO DE MAUÁ
SECRETARIA DE OBRAS

PROJETO: ÁREA DE LAZER JARDIM KENNEDY
BLOCO/PAVIMENTO/ NÍVEL: UNICO
FASE: BASICO,
ASSUNTO: INSTALAÇÃO ELÉTRICA/ ILUMINAÇÃO / S.P.D.A.
ESCALAS: Indicada
LOCAL: RUA MARCELO OLIVEIRA PACOLLA, RUA ELIAS SOARES E RUA MARIO JOSÉ DA SILVA - JARDIM KENEDY
CLASS. FISCAL: 19 001 923
ASS.:
ART/RRT: 28027230190567068
FOLHA: 04/04
RESP. TÉCNICO: MAURI ZACCARELLI
CREA / CAU Nº: 0600340920-SP

19 001 923 Área Lazer Kennedy|ILUMINACAO SPDA