



ELEVAÇÃO 1 AV. DOM JOSÉ GASPAR
ESC. 1:100

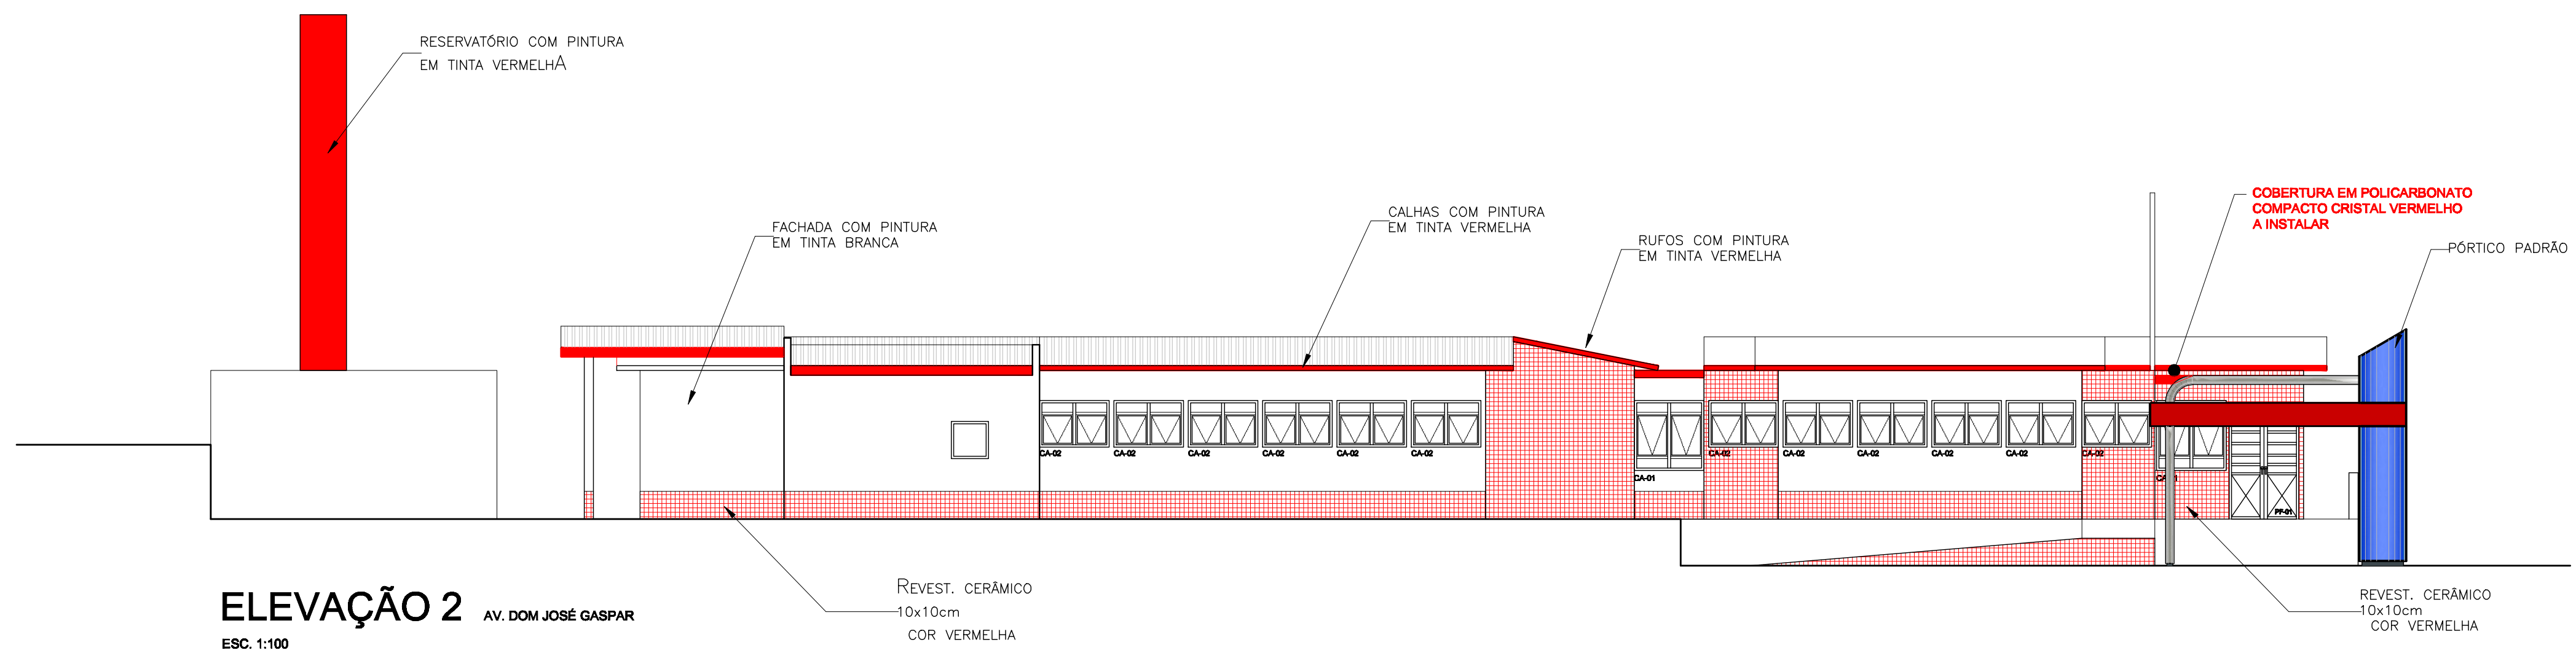

ELEVAÇÃO 2 AV. DOM JOSÉ GASPAR
ESC. 1:100

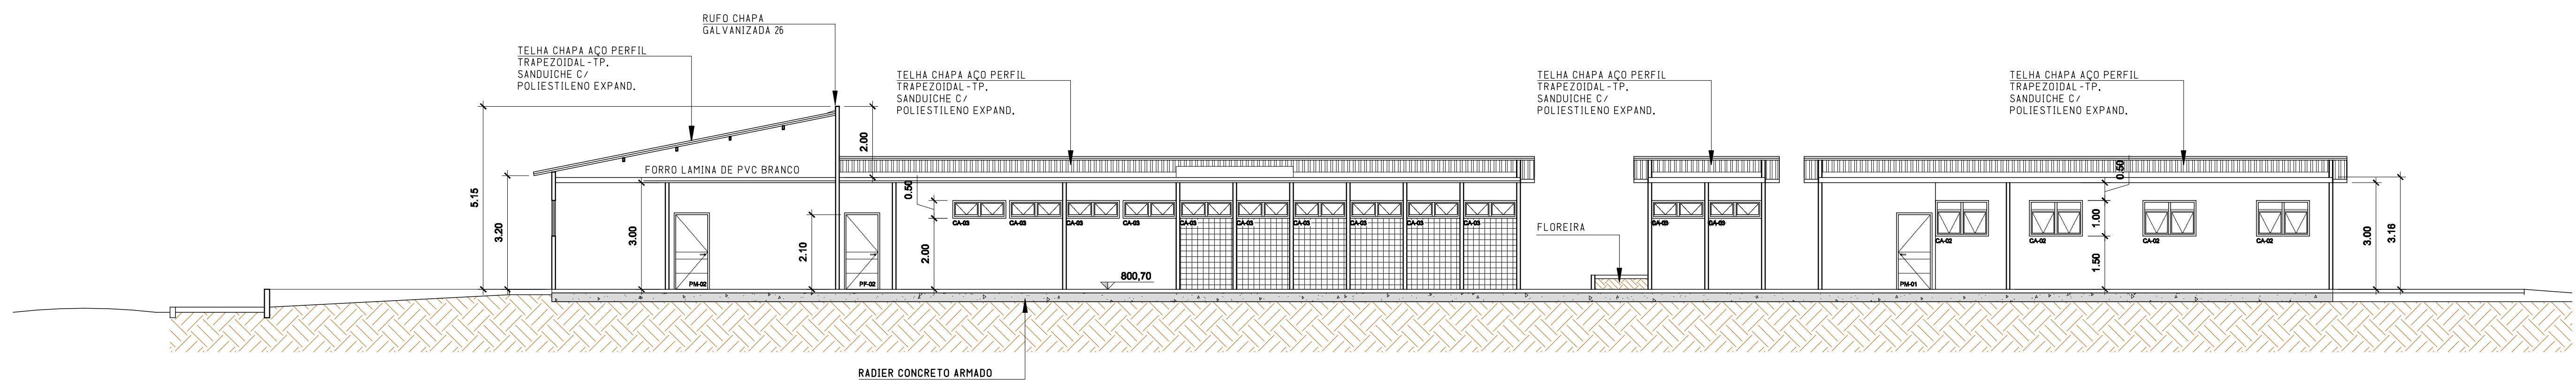

CORTE AA
ESC. 1:100

PREFEITURA DO MUNICÍPIO DE MAUÁ
-SO-
Departamento Técnico de Projetos e Fiscalização de Edificações Públicas

| | | | | | |
|----------------|---|---------|-----------------|-----------------|----------|
| PROJETO | ADEQUAÇÃO DE UNIDADE DE PRONTO ATENDIMENTO - UPA -24 HS | | | PRONCHA | 03/03 |
| ASSUNTO | UNIDADE ASSIS - ELEVAÇÃO | | | | REVISÃO |
| LOCAL | Av. Dom José Gaspar Vila Assis | | | UF: | DATA |
| PROJETO | SO | DESENHO | ESCALA INDICADA | FASE DO PROJETO | DATA |
| CONFERIDO POR: | SO | DESENHO | INDICADA | PROJETO BÁSICO | AGO/2013 |
| CONFERIDO EM: | | | | APROVADO POR: | |
| | | | | APROVADO EM: | |