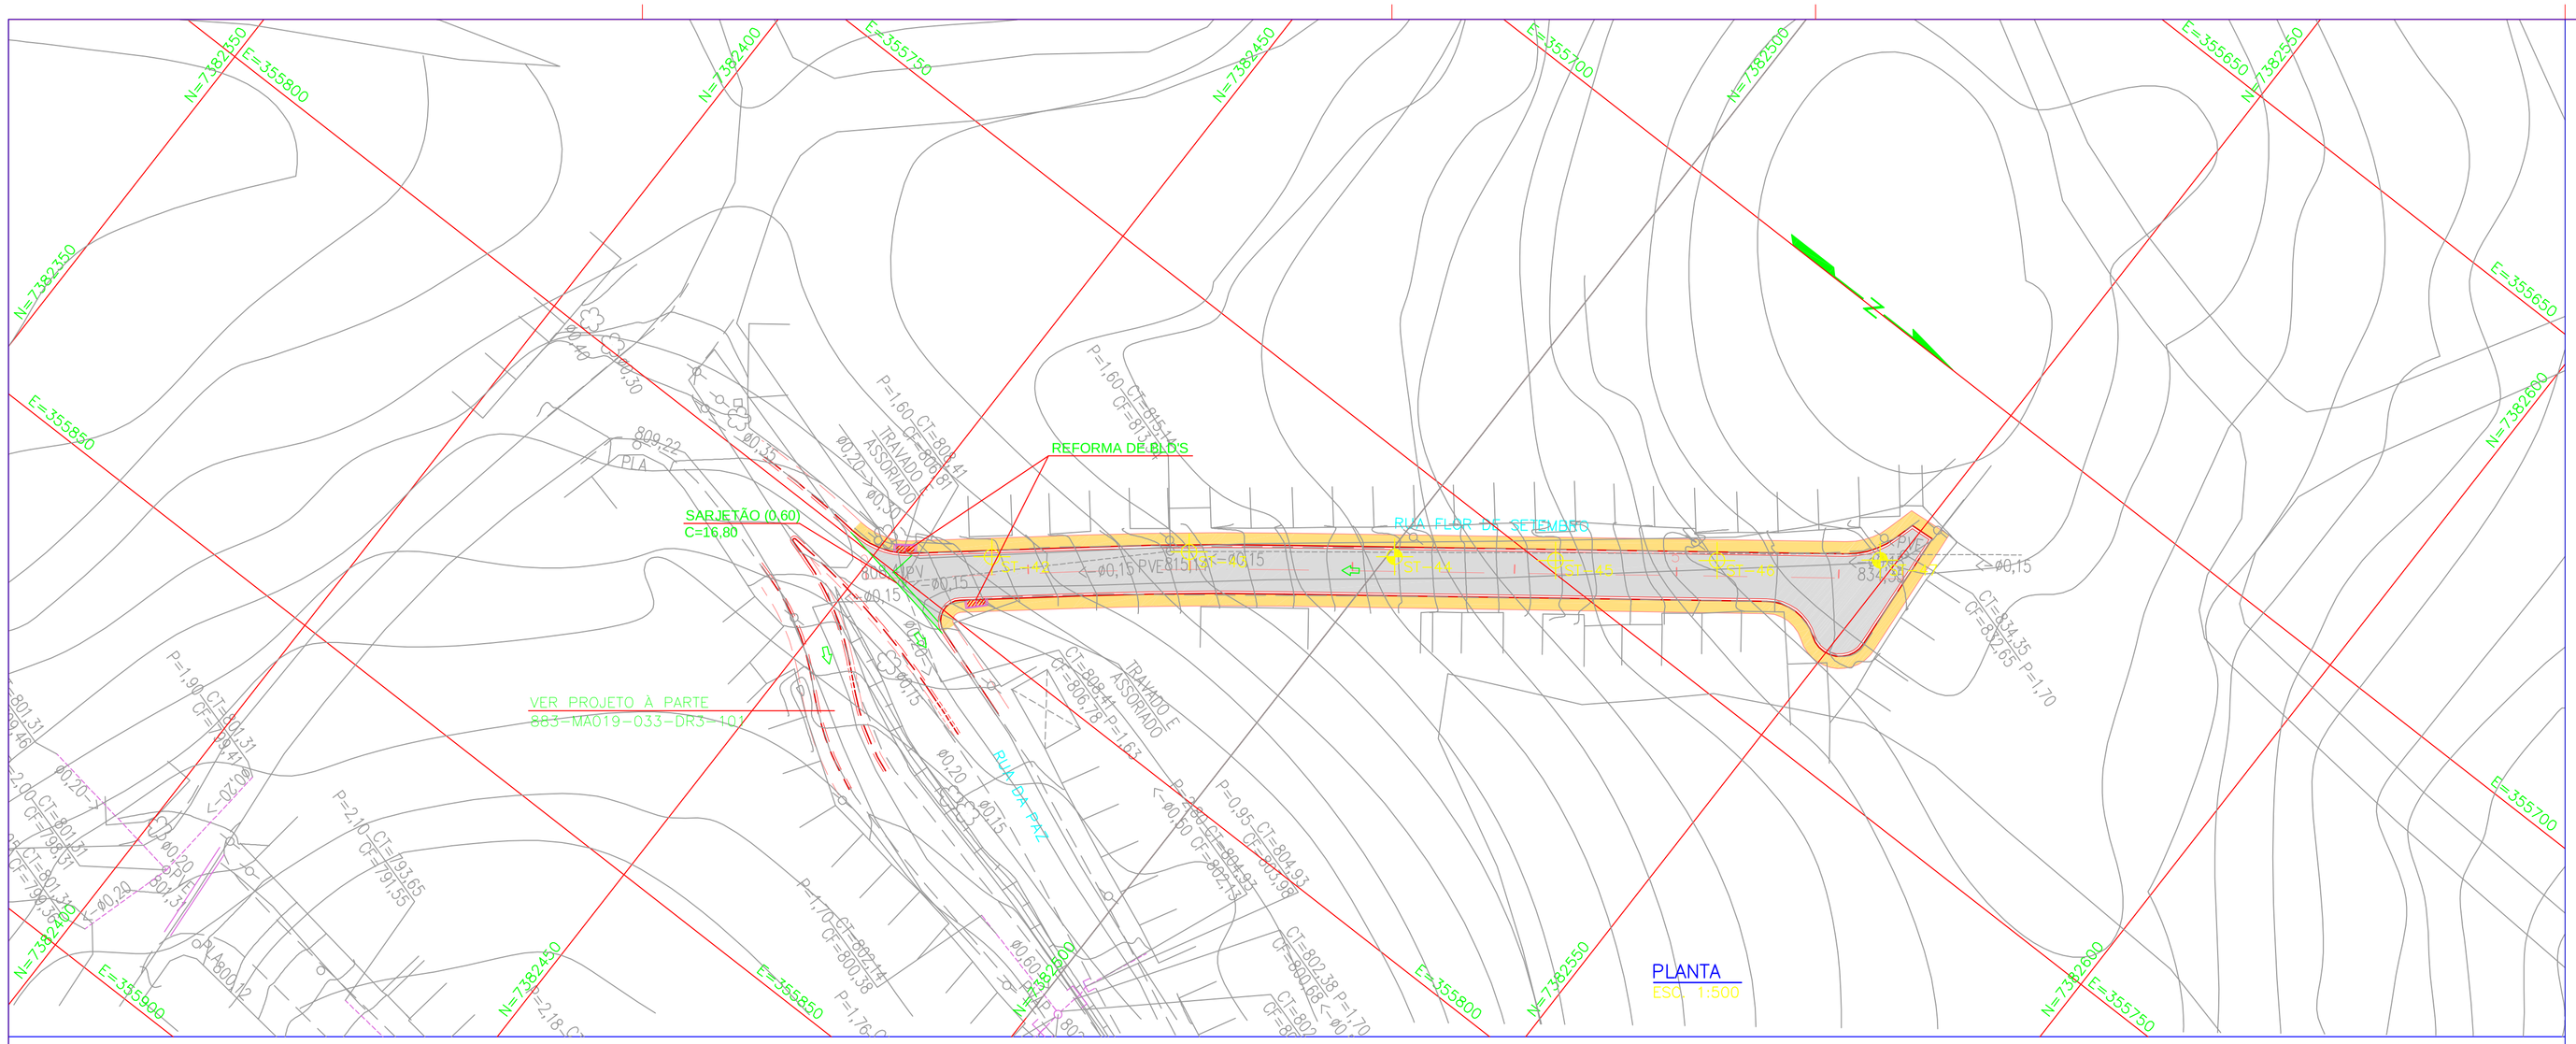


NOTAS:

1- MEDIDAS EM METRO, EXCETO INDICAÇÃO EM CONTRÁRIO.
2- DECLIVIDADE EM METRO POR METRO.
3- OS TUBOS DE CONCRETO PERTENCEM À CLASSE PA-2, EXCETO ONDE INDICADO.
4- PARA PLANTA DE BACIA VER DES. 883-MA019-033-DR4-201.
5- PARA MEMORIAL DE CÁLCULO DE DRENAGEM VER DOC. 883-MA019-033-DR8-201.
6- PARA MEMORIAL DE CÁLCULO DE PAVIMENTO VER DOC. 883-MA019-033-PV8-201.

ABREVIAÇÕES:

N – COORDENADA NORTE
E – COORDENADA LESTE

SEÇÃO TIPO DE PAVIMENTO
RUA FLOR DE SETEMBRO
S/ESC.

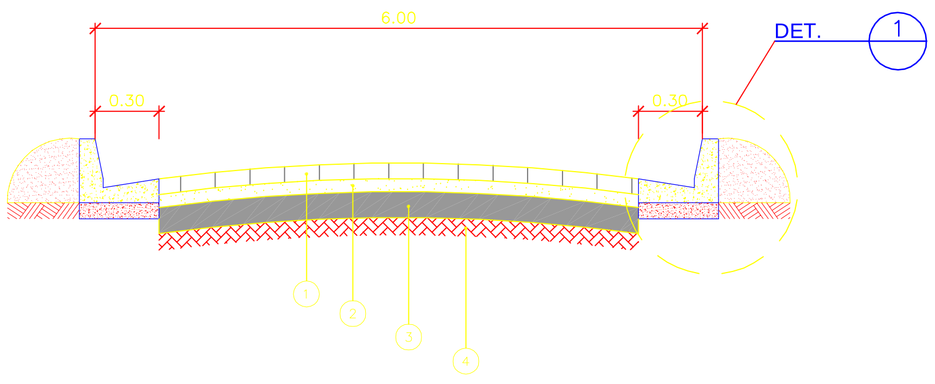


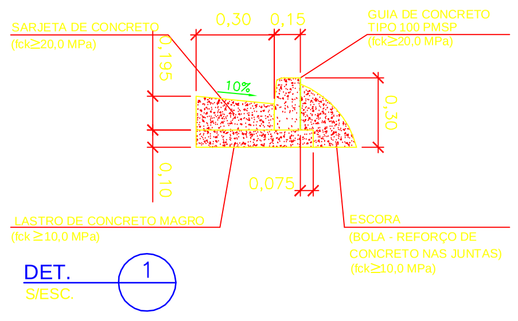


| LEGENDA | MATERIAL | ESPESSURA (m) |
|---|---|---|
| 1 | BLOCOS INTERTRAVADOS DE CONCRETO | 0,06 |
| 2 | COLCHÃO DE AREIA | 0,05 |
| 3 | SUB-BASE BGS | 0,10 |
| 4 | SUBLEITO COMPACTADO CBR = 11% | – |

LEGENDA:

- REVESTIMENTO COM BLOCOS INTERTRAVADOS DE CONCRETO
- PASSEIO
- SARJETÃO DE CONCRETO (LARGURA 0,60m)
- BOCA DE LOBO EXISTENTE
- ESCOAMENTO SUPERFICIAL
- ST — SONDAGEM A TRADO
- ST — SONDAGEM A TRADO COM ENSAIOS

| REVISÃO Nº | DATA | NATUREZA DA REVISÃO | EXECUÇÃO | VERIFICAÇÃO | APROVAÇÃO | DOCUMENTO DE REFERÊNCIA | DATA | FIRMA | Nº DO DESENHO |
|---|---|---|---|---|---|---|---|---|---|
| | | | | | | | | | |

883-MA019-033-DR3-201-Ø-BIND

PREFEITURA DO MUNICÍPIO DE MAUÁ
SECRETARIA DE OBRAS

OBJETO
PROJETO EXECUTIVO DE DRENAGEM E PAVIMENTO
RUA FLOR DE SETEMBRO
TRAÇADO EM PLANTA E DETALHES

REV. PROJETO/APROVAÇÃO:
ENG. ROBERTO JEREMIAS DE OLIVEIRA BASTOS

| OPERAÇÃO | MA019 | |
|---|---|---|
| TRABALHO | 033-DR3 | |
| DES.Nº | 201 | |
| DATA | JULHO/17 | REVISÃO Ø |