



ELEVAÇÃO 1

ESCALA 1:100

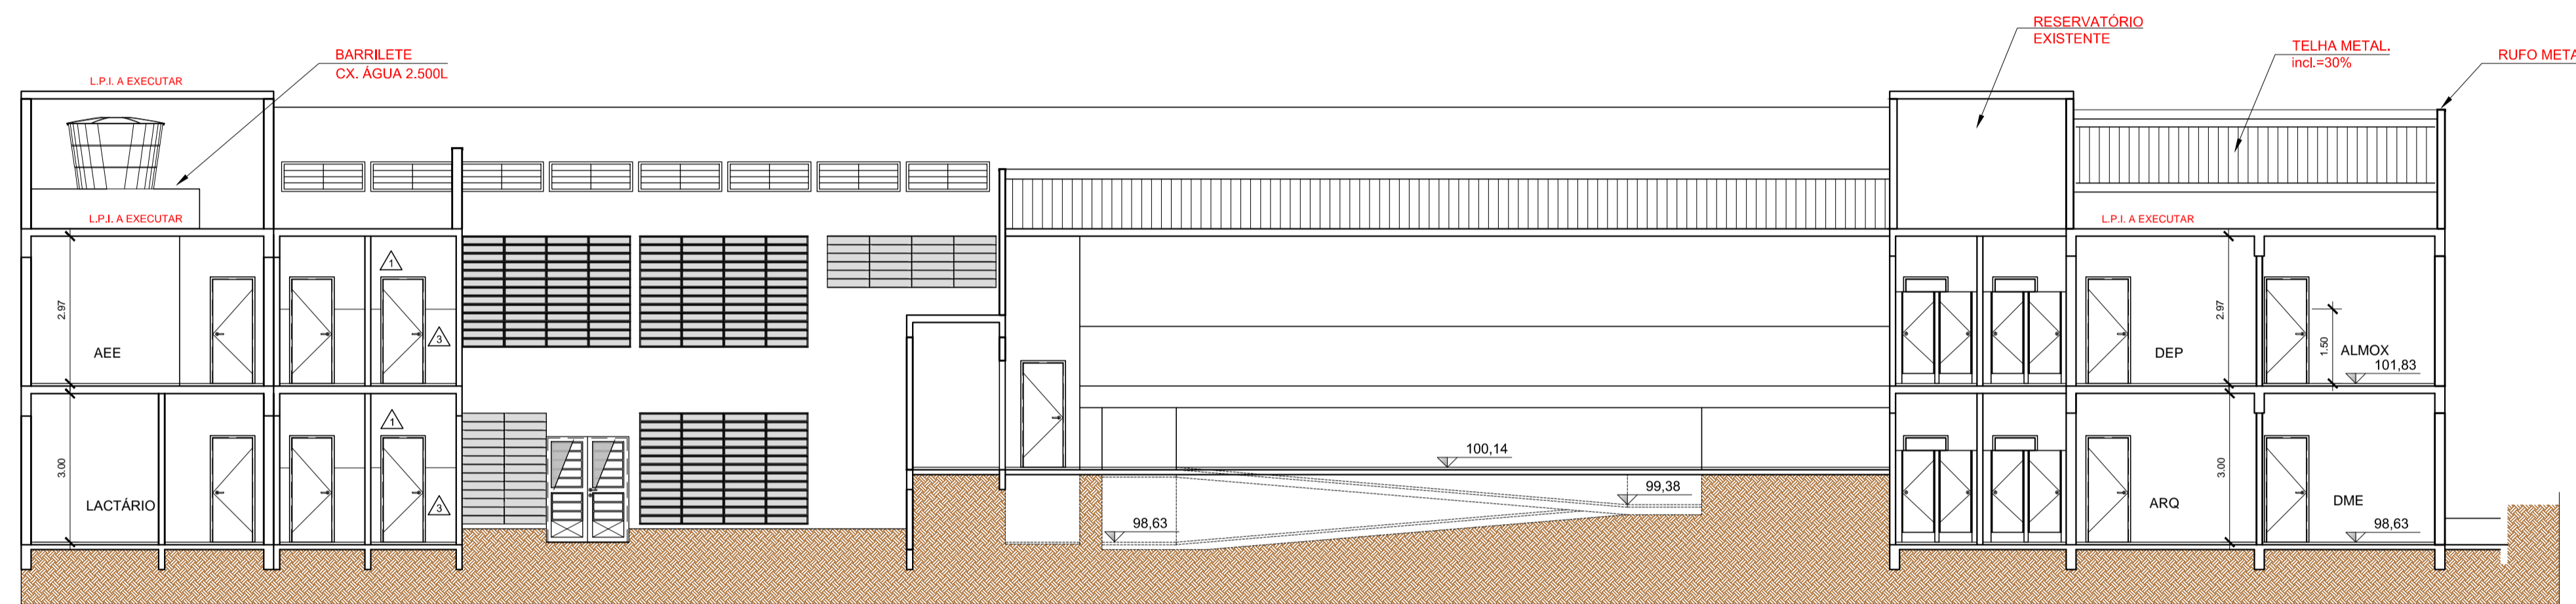


CORTE AA

ESCALA 1:100

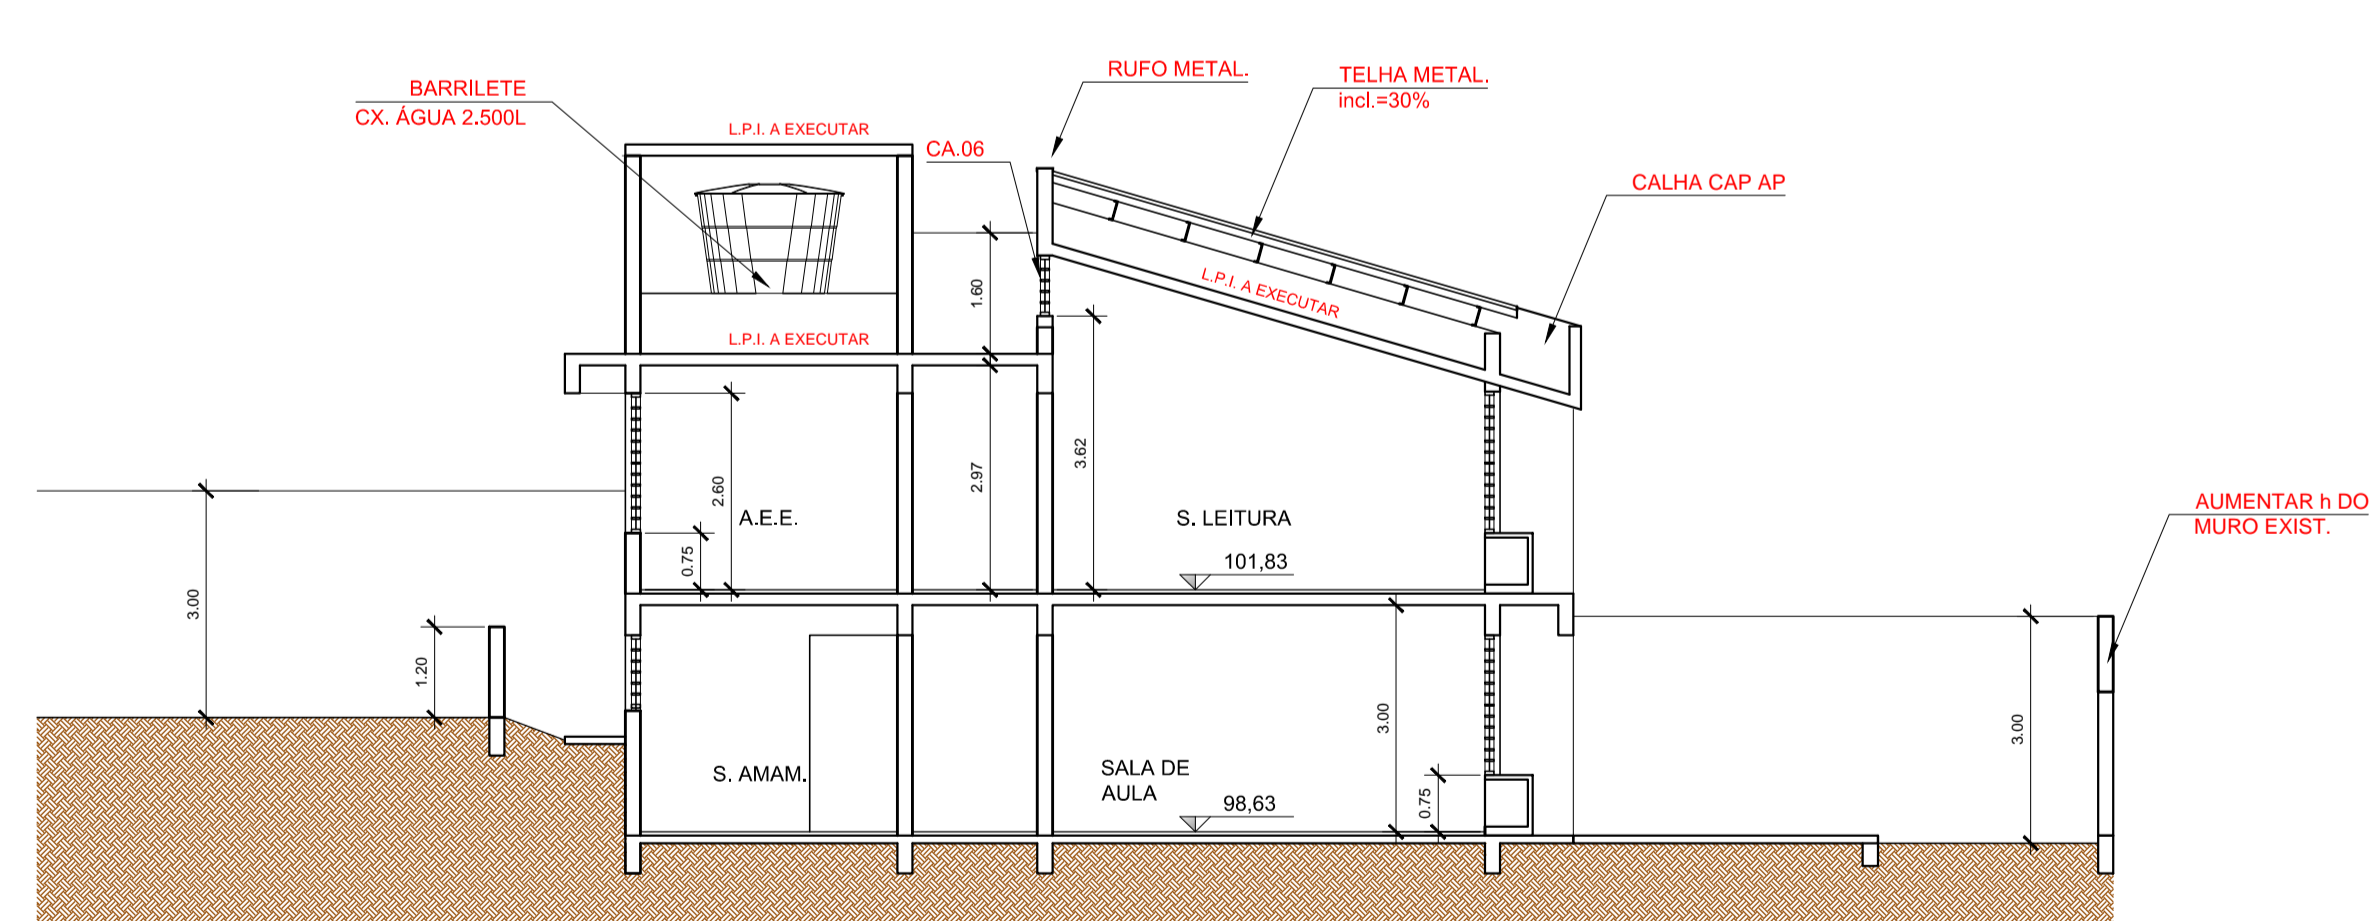

CORTE BB

ESCALA 1:100

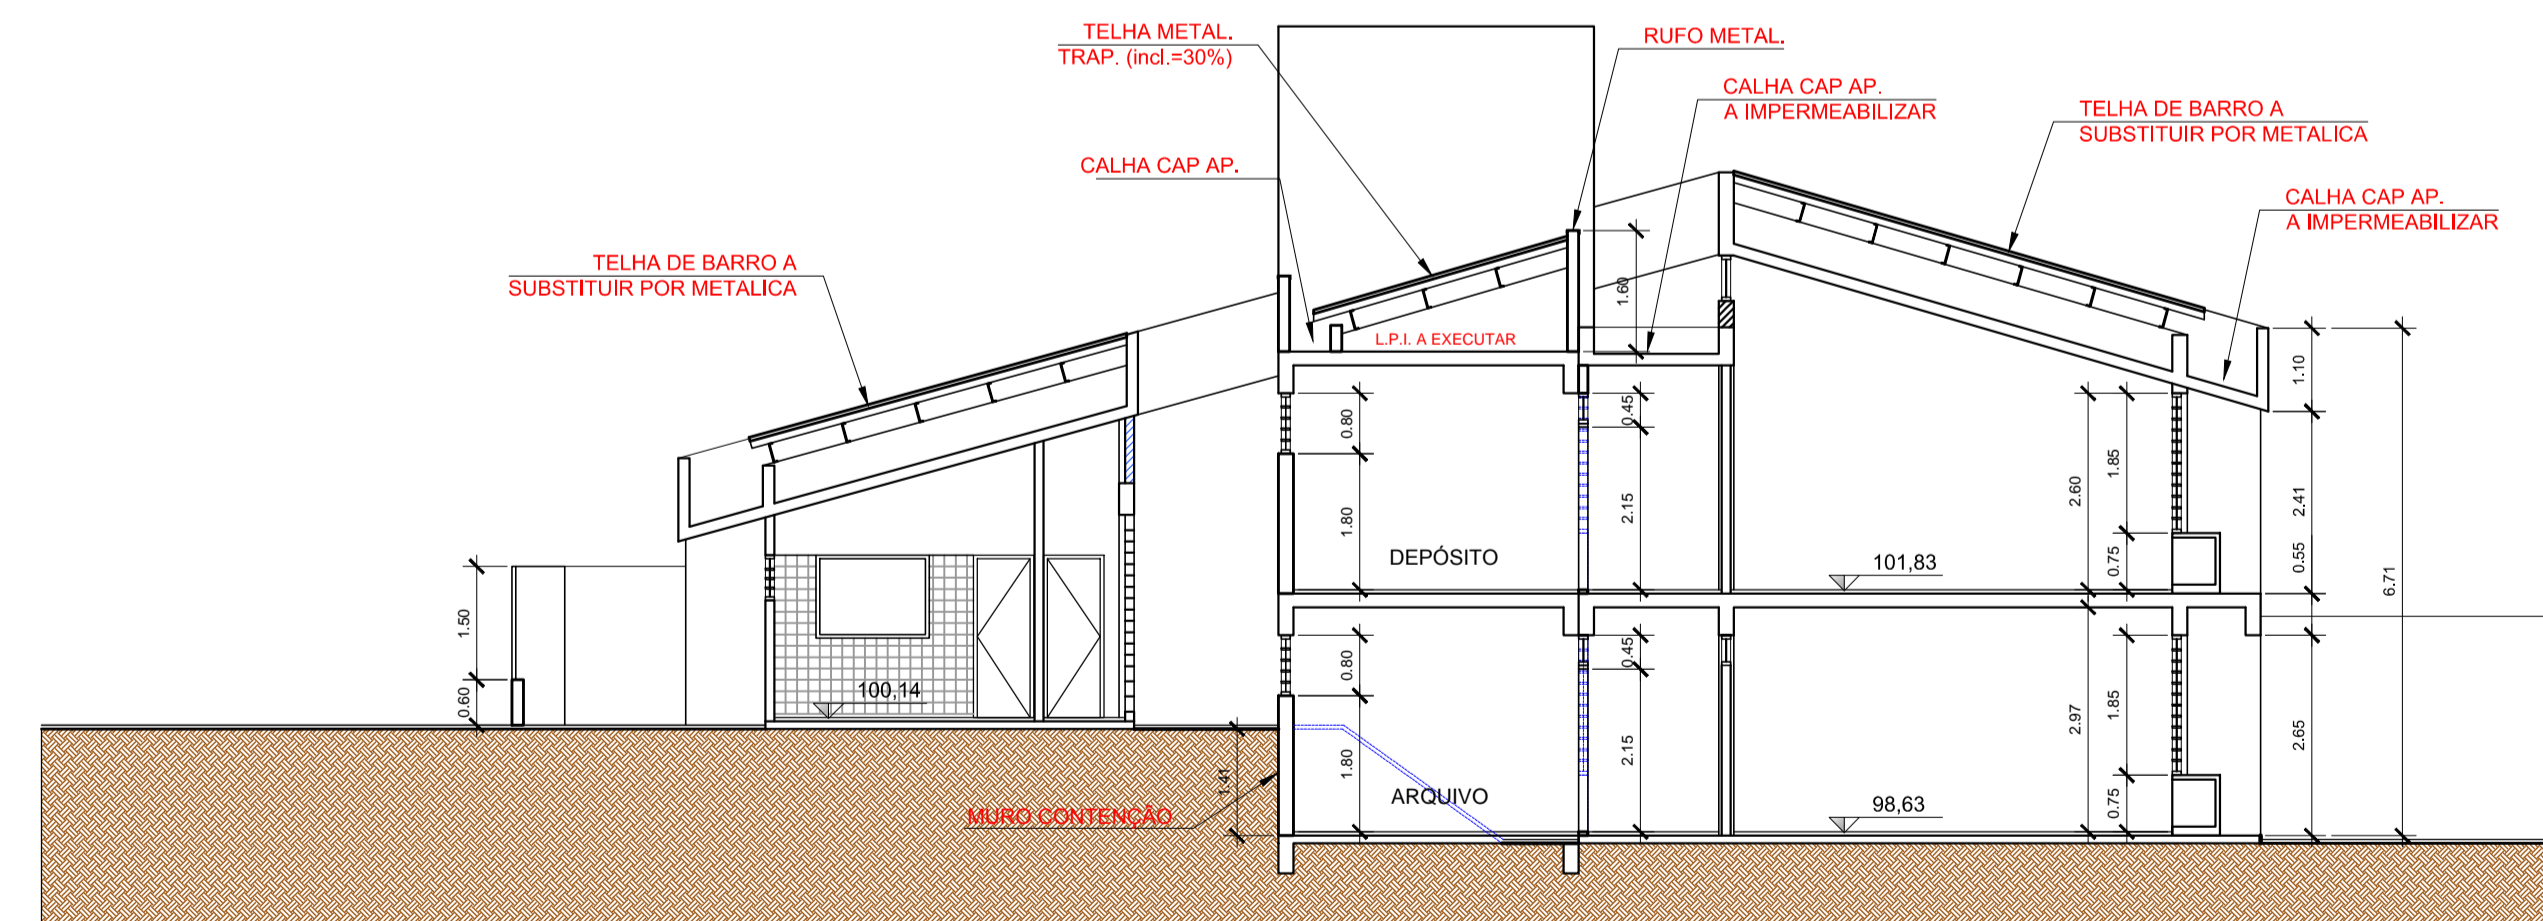

CORTE CC

ESCALA 1:100



PREFEITURA DO MUNICÍPIO DE MAUÁ
SECRETARIA DE OBRAS
Departamento de Planejamento e Projetos

PROJETO				PRANCHA	
AMPLIAÇÃO E REFORMA DA ESCOLA MUNICIPAL CHICO MENDES				04/05	
ASSUNTO				REVISÃO	
ARQUITETURA - CORTES E ELEVAÇÃO				01	
LOCAL			LF:	DATA	
R. IVAN BERNARDO DA SILVA, 43				JUN/2015	
JARDIM FLÓRIDA - MAUÁ					
PROJETO	DESENHO	ESCALA	FASE DO PROJETO		
RBS	SO	INDICADA	ESTUDO BÁSICO PRELIMINAR		
CONFERIDO POR:			APROVADO POR:		
CONFERIDO EM:			APROVADO EM:		