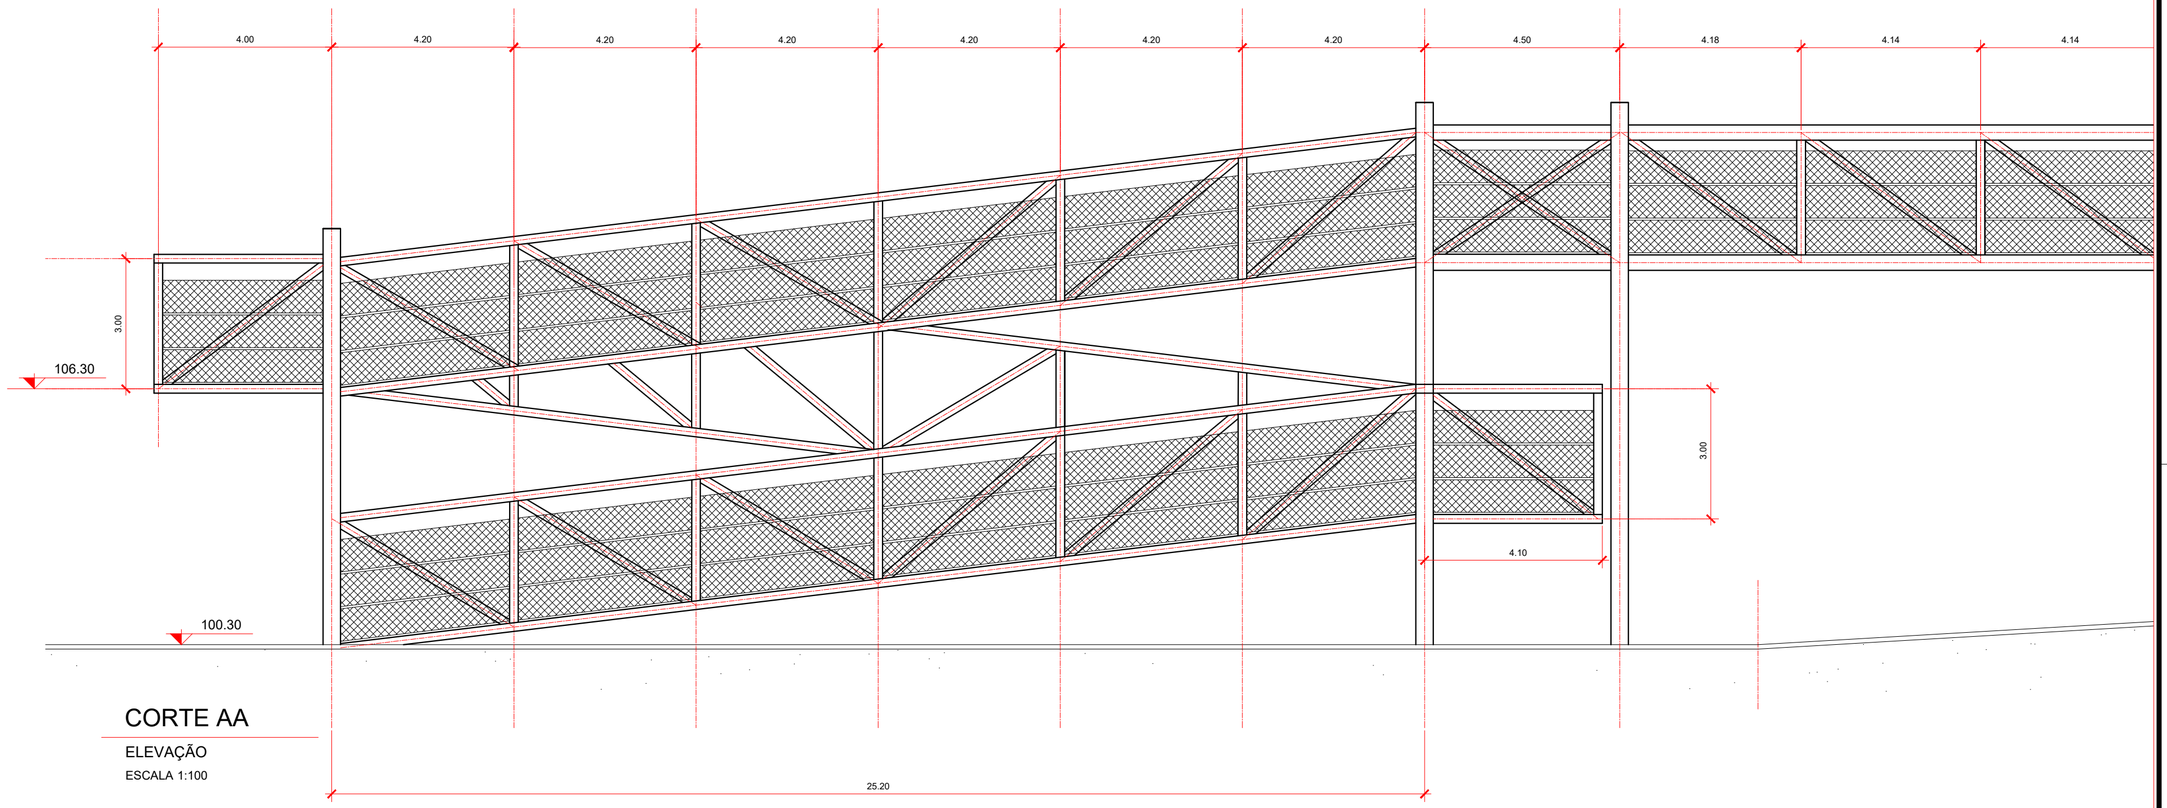

CORTE AA

ELEVAÇÃO

ESCALA 1:100

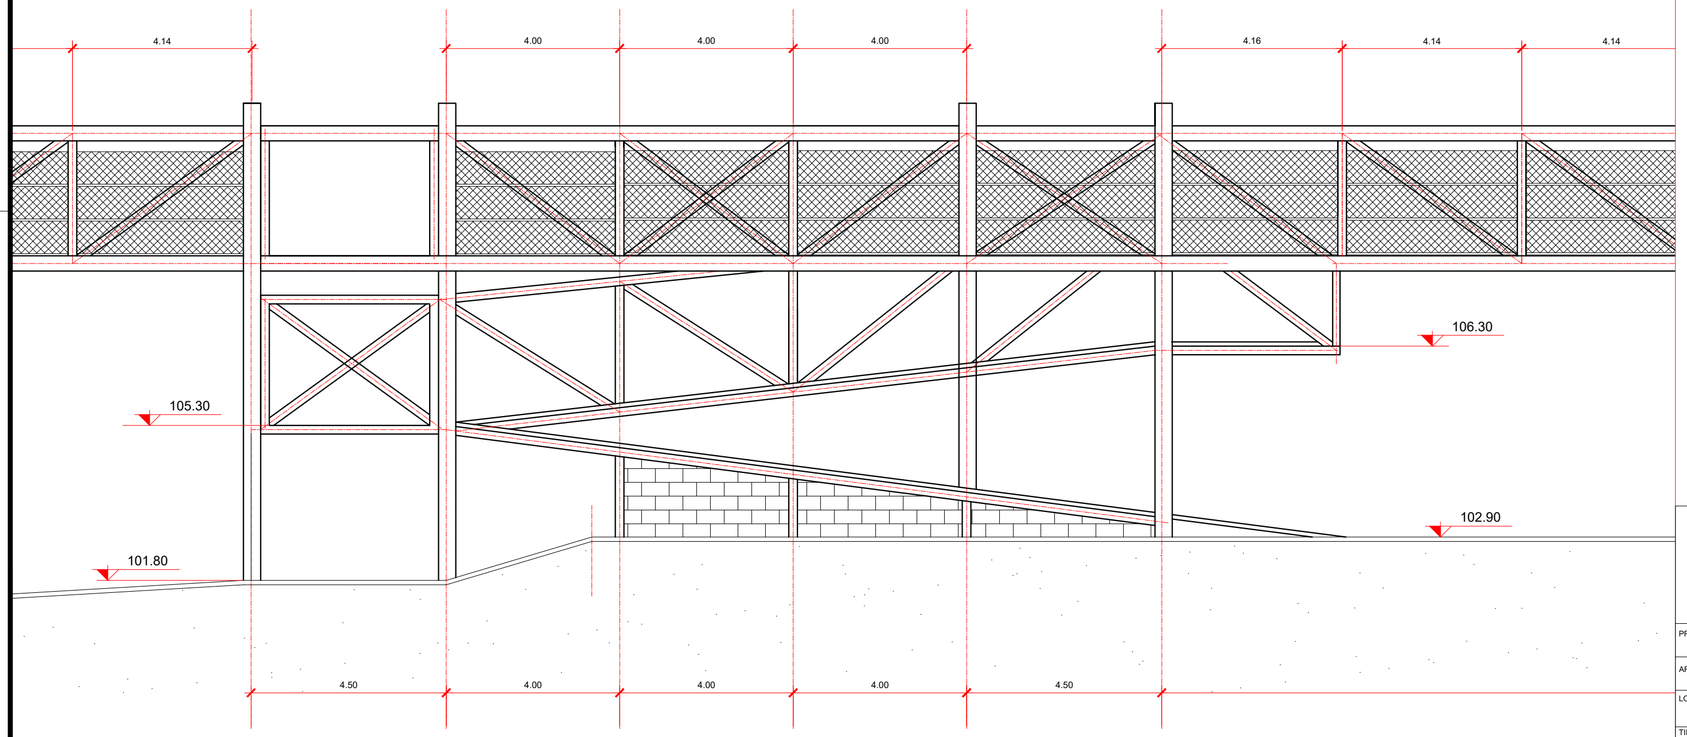

PREFEITURA DO MUNICIPIO DE MAUÁ
SECRETARIA DE OBRAS
DIVISÃO TÉCNICA DE PROJETOS E FISCALIZAÇÃO DE OBRAS

PROJETO: Reforma da Passarela Central	RESPONSÁVEL TÉCNICO: Rafael Devides Bento	PRANCHA: 03/03
ARQUITETÔNICO: Corte	ART/RRT Nº: 28027230221585636	
LOCAL: Avenida João Ramalho	DESENHISTA: Emerson	DATA: Out/2023
TIPO DE PROJETO: Básico		ESCALA: 1:100
CONFERIDO POR: Edison Kazuo Kawashina	APROVADO POR: Marco Aurélio Pirinelli	