


NOTAS GERAIS:

NOTAS GERAIS	
1 -	DEVERÃO SER CONFERIDAS AS DIMENSÕES, COTAS E NÍVEIS NO LOCAL.
2 -	NÃO DEVERÃO SER AFERIDAS MEDIDAS POR ESCALA / ESCALIMETRO
3 -	

NOTAS IMPORTANTES	
1 -	TODO ALAMBRADO SERÁ SUBSTITUÍDO (TELA E ESTRUTURA METÁLICA)
2 -	OS POSTES DE ILUMINAÇÃO DA QUADRA DEVERÃO SER REMOVIDOS E RELOCADOS ANTES CONEXÃO DO PISO. PRIORIZANDO A TROCA DE ELETRÓTIPO ENTERRADOS.
3 -	O CIMENTO DO PISO DEVE SER EM DIREÇÃO AS SAÍDAS DE ÁGUA.
4 -	DEVE SER PREVISTA REDE DE PROTEÇÃO SUPERIOR EM NYLON SOBRE A ÁREA DA QUADRA.
5 -	AS MURETAS SERÃO REFORMADAS, ESTRUTURADAS E PINTADAS.
7 -	AS MURETAS RECEBERÃO PINTURA EM GRAFITE ARTÍSTICO A SER DEFINIDO.

PISOS	
SÍMBOLO	MATERIAL
1	Piso cimentado existente a manter
2	Demolir piso cimentado existente e aplicar piso intertravado retangular de concreto
3	Demolir piso em concreto e, e reconstruir piso da quadra com posterior pintura em epoxi conforme detalhe.
4	Piso em placas de borracha reciclável sobre lastro de concreto
5	Demolir passeio público e reconstruir.

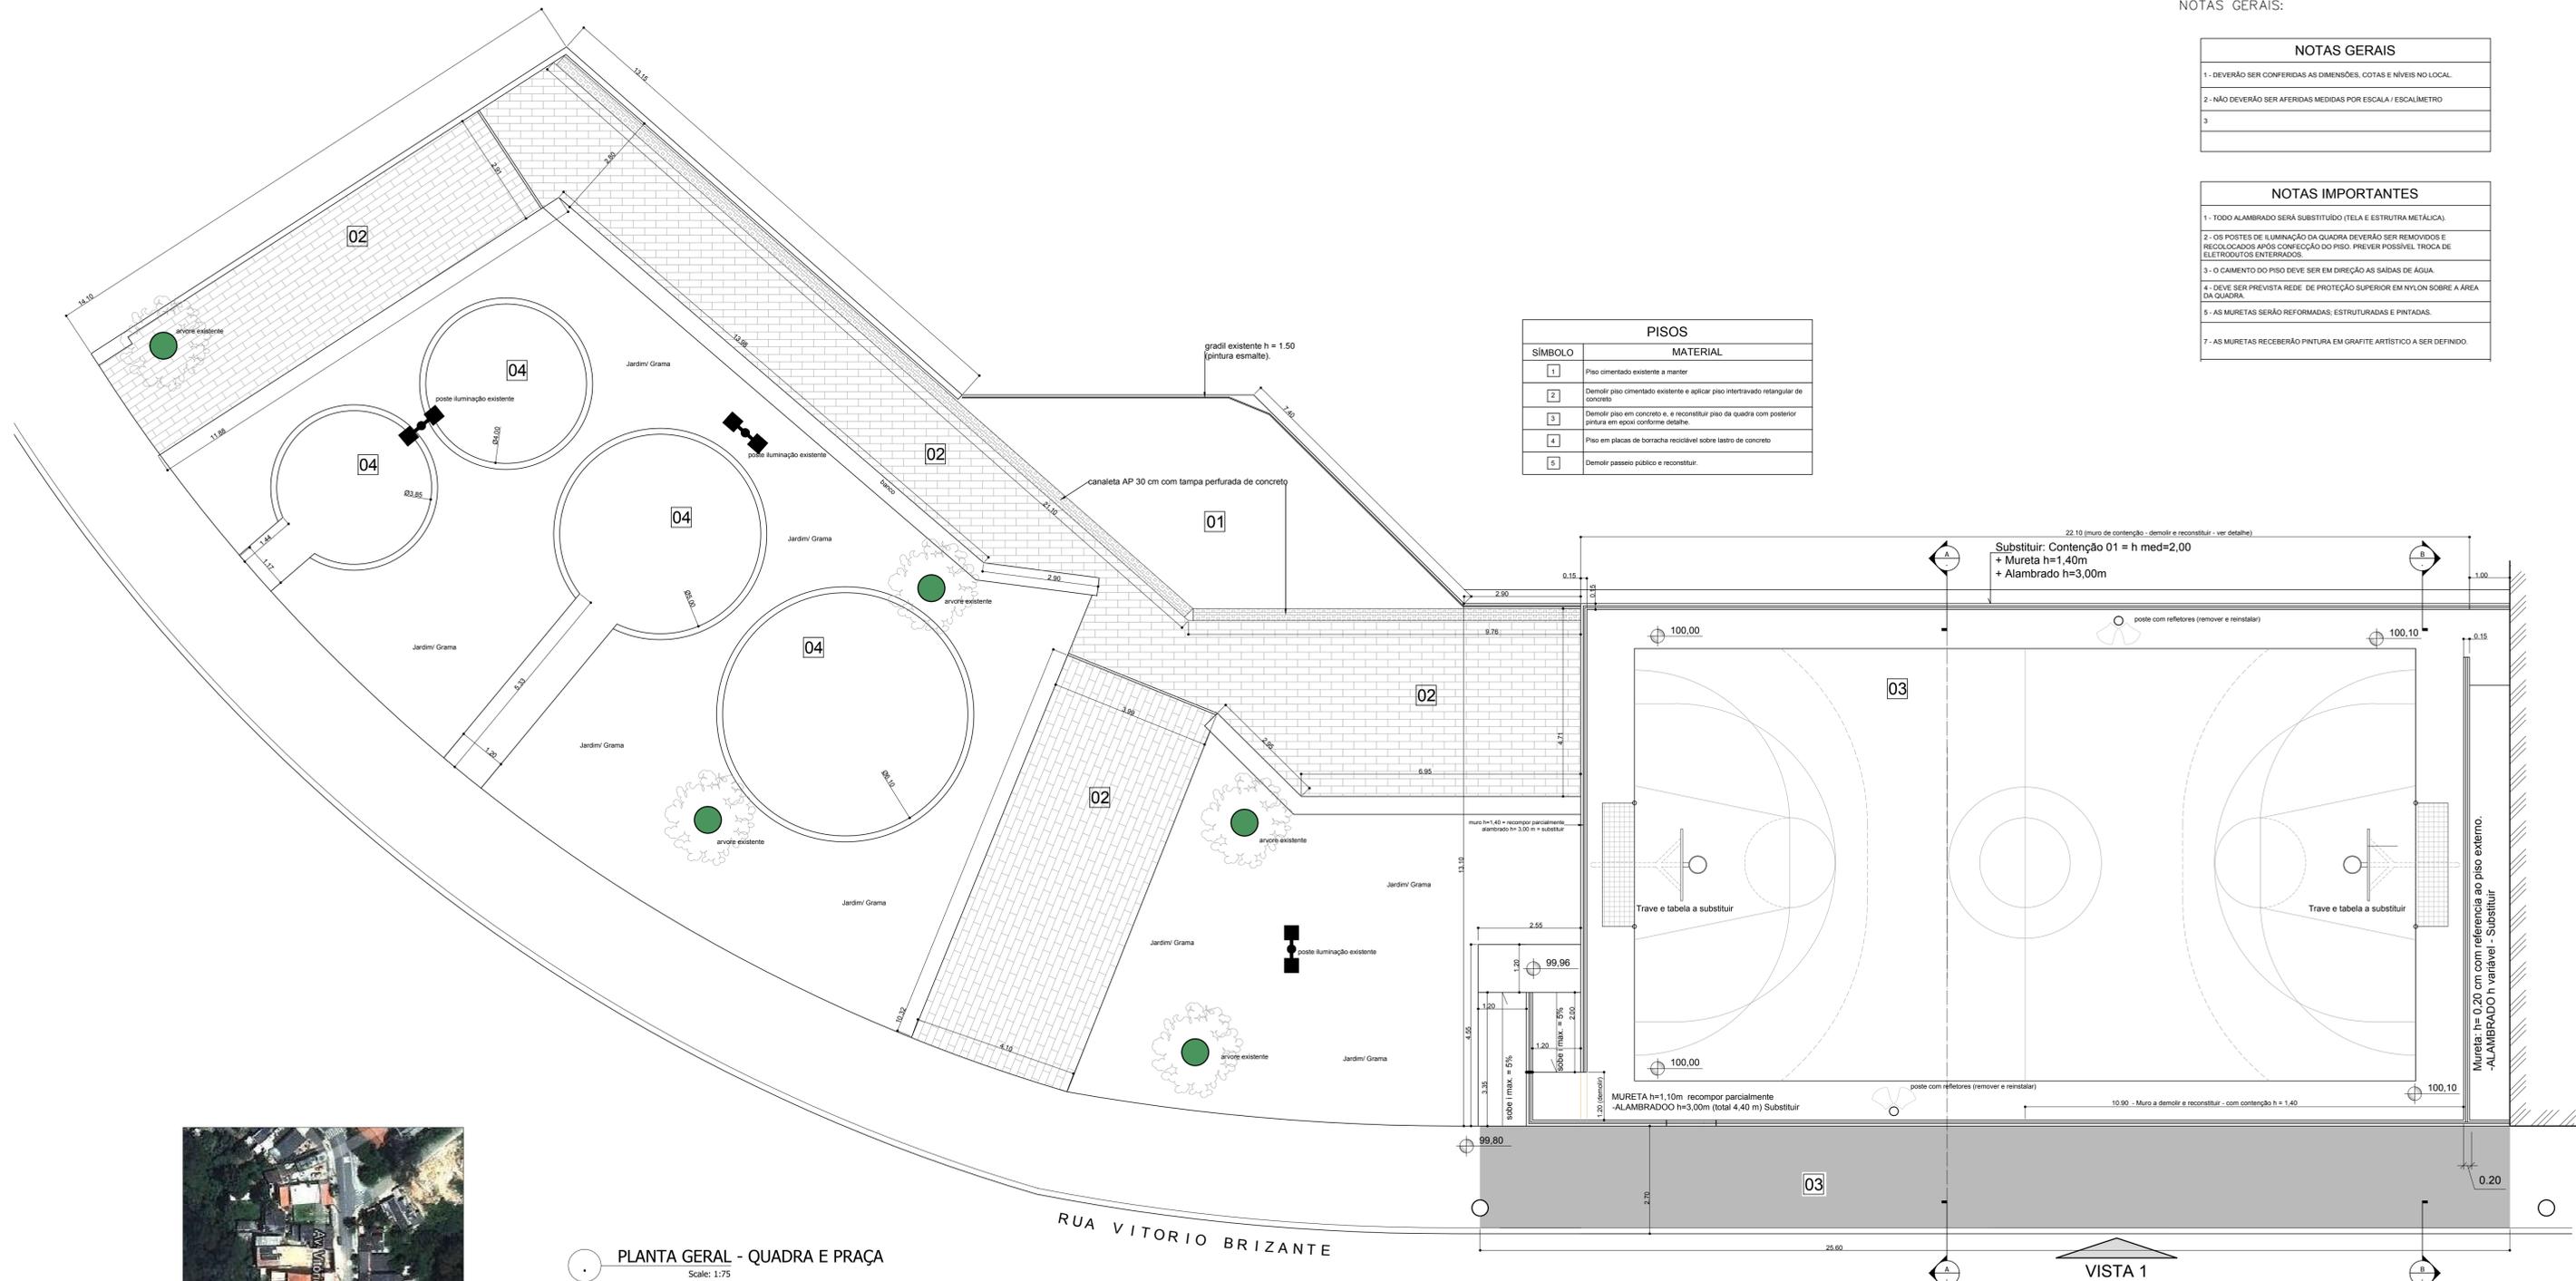

PLANTA GERAL - QUADRA E PRAÇA  
Scale: 1:75

Assinatura  
Autor: CREA: ART:  
Co-Autor: CREA: ART:

**PREFEITURA MUNICIPAL DE MAUÁ**  
- SECRETARIA DE OBRAS -  
DIVISÃO TÉCNICA DE PROJETOS E FISCALIZAÇÃO DE OBRAS

PROJETO	REFORMA DE PRAÇA E QUADRA ESPORTIVA	FRANCHA	01/04
ASSUNTO	PLANTA GERAL - ARQUITETURA	REVISÃO	1
LOCAL	RUA VITORIO BRIZANTE JARDIM ZAIRA	DATA	Setembro/2015
PROJETO	DESENHO	ESCALA	FASE DO PROJETO
Carlos Lazzari	Carlos	INDICADA	BÁSICO
CONFERIDO POR:	APROVADO POR:		
CONFERIDO EM:	APROVADO EM:		