COR	ESP.	PENA
01	0,2	7
02	0,25	7
03	0,3	7
04	0,4	7
05	0,15	7
06	0,2	7
07	0,4	7
08	0,05	7
09	0,05	7
10	0,1	10
11	0,1	7
14	0,05	7
15	0,1	7
16	0,05	7
20	0,18	1
23	0,05	7
24	0,13	1
25	0,13	7
26	0,1	7
30	0,2	7
50	0,25	7
100	0,15	100
124	0,3	7
150	0,15	7
171	0,1	171
252	0,15	7
253	0,13	7
254	0,1	7
255	0,6	7

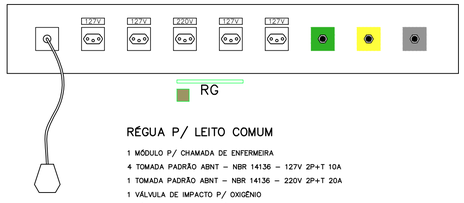

RÉGUA P/ LEITO COMUM

1 MÓDULO P/ CHAMADA DE ENFERMEIRA
4 TOMADA PADRÃO ABNT – NBR 14136 – 127V 2P+T 10A
1 TOMADA PADRÃO ABNT – NBR 14136 – 220V 2P+T 20A
1 VÁLVULA DE IMPACTO P/ OXIGÊNIO
1 VÁLVULA DE IMPACTO P/ AR COMPRIMIDO
1 VÁLVULA DE IMPACTO P/ VÁCUO

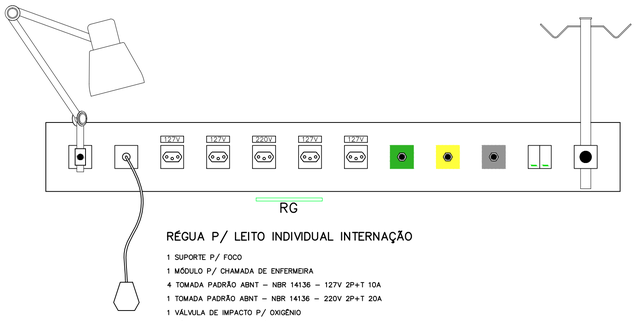

RÉGUA P/ LEITO INDIVIDUAL INTERNAÇÃO

1 SUPORTE P/ FOCO
1 MÓDULO P/ CHAMADA DE ENFERMEIRA
4 TOMADA PADRÃO ABNT – NBR 14136 – 127V 2P+T 10A
1 TOMADA PADRÃO ABNT – NBR 14136 – 220V 2P+T 20A
1 VÁLVULA DE IMPACTO P/ OXIGÊNIO
1 VÁLVULA DE IMPACTO P/ AR COMPRIMIDO
1 VÁLVULA DE IMPACTO P/ VÁCUO
1 SUPORTE P/ SORO
2 INTERRUPTORES P/ ARANDELA

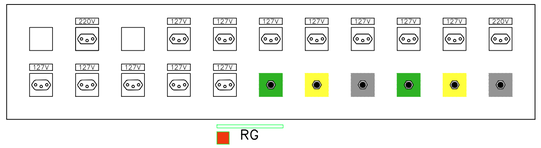

RÉGUA P/ UTI NEONATAL / CUIDADOS INTERMEDIÁRIOS / ISOLAMENTO

1 MÓDULO CEGO P/ MONITORAÇÃO DE LEITO
2 TOMADA PADRÃO ABNT – NBR 14136 – 220V 2P+T 20A
1 MÓDULO RESERVA
2 VÁLVULAS DE IMPACTO P/ OXIGÊNIO
2 VÁLVULAS DE IMPACTO P/ AR COMPRIMIDO
2 VÁLVULA DE IMPACTO P/ VÁCUO
12 TOMADA PADRÃO ABNT – NBR 14136 – 127V 2P+T 10A

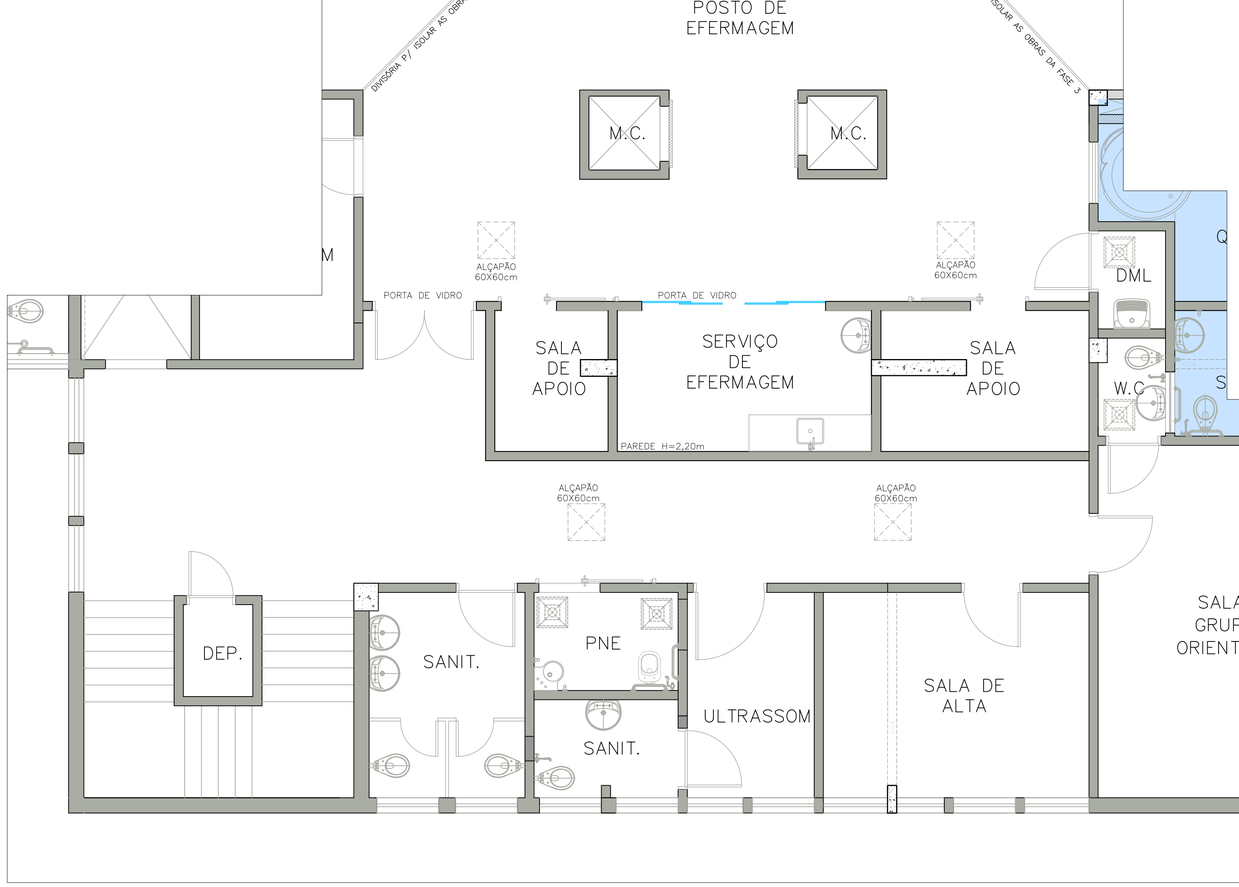

PLANTA BAIXA – SETOR 2

ESCALA: 1:50

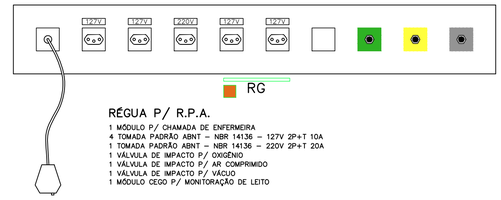

RÉGUA P/ R.P.A.

1 MÓDULO P/ CHAMADA DE ENFERMEIRA
4 TOMADA PADRÃO ABNT – NBR 14136 – 127V 2P+T 10A
1 TOMADA PADRÃO ABNT – NBR 14136 – 220V 2P+T 20A
1 VÁLVULA DE IMPACTO P/ OXIGÊNIO
1 VÁLVULA DE IMPACTO P/ AR COMPRIMIDO
1 VÁLVULA DE IMPACTO P/ VÁCUO
1 MÓDULO CEGO P/ MONITORAÇÃO DE LEITO

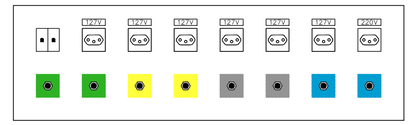

RÉGUA P/ SALA CIRÚRGICA

2 VÁLVULAS DE IMPACTO P/ OXIGÊNIO
2 VÁLVULAS DE IMPACTO P/ AR COMPRIMIDO
2 VÁLVULAS DE IMPACTO P/ VÁCUO
2 VÁLVULAS DE IMPACTO P/ ÓXIDO NITROSO
2 CONECTORES RJ45
6 TOMADA PADRÃO ABNT – NBR 14136 – 127V 2P+T 10A
1 TOMADA PADRÃO ABNT – NBR 14136 – 220V 2P+T 20A

PLANTA CHAVE

SETOR 02
(ESTA FOLHA)

Hospital Nardini Mauá

REVISÕES

REVISÃO	DATA	ASSUNTO
01	30/07/2017	MODIFICAÇÕES NO BLOCO SERV. ENFERM. / QUARTO PP2 / VESTIÁRIOS / CUIDADOS INTERMED. / TROCA DAS PORTAS DOS SANITÁRIOS
00	07/04/2013	EMISSÃO INICIAL

Descrição:

REFORMA 4.PAVIMENTO - FASE 1
LOCAÇÃO DE RÉGUA DE GASES
SETOR 02

Proprietários: HOSPITAL RADAMÉS NARDINI

Autor do Projeto: Alexandre Romano, Arquiteto — CAU A23415-0 — RRT 000000138140 — Ass.:

Responsável Técnico — Ass.:

Local: MAUÁ
Fase: PRÉ-EXECUTIVO
Desenho: Nivea
Revisão: 01
Escala: 1:50
Data: AGOSTO/2017
Folha: 13/23

arm arquitetura hospitalar
Rua Ribeiro de Barros, 233 Lj83 | Pompéia | São Paulo | SP | CEP 05027020 | Tel. 11 30217301 | Cel. 11 991588686 | Cel. 16 81269125 | www.armarquitetura.arq.br

FORMATO A1