
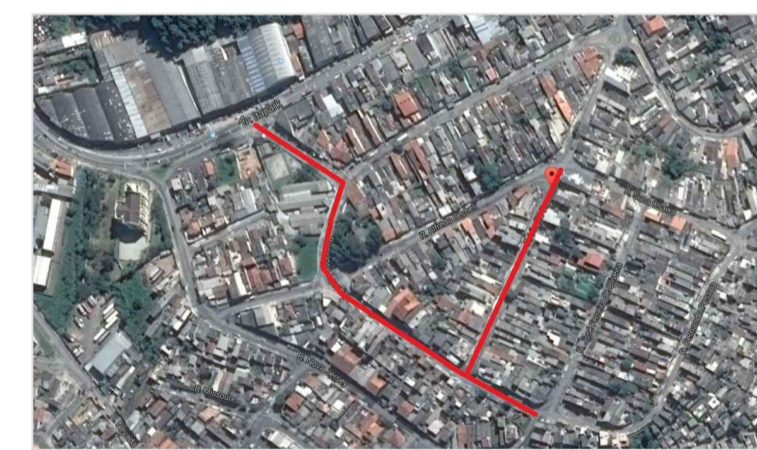


PLANTA DE LOCALIZAÇÃO


LEGENDA

	VIAS PAVIMENTADAS
	VIAS A SEREM RECAPEADAS
	GUIAS, SARJETA E SARJETÃO

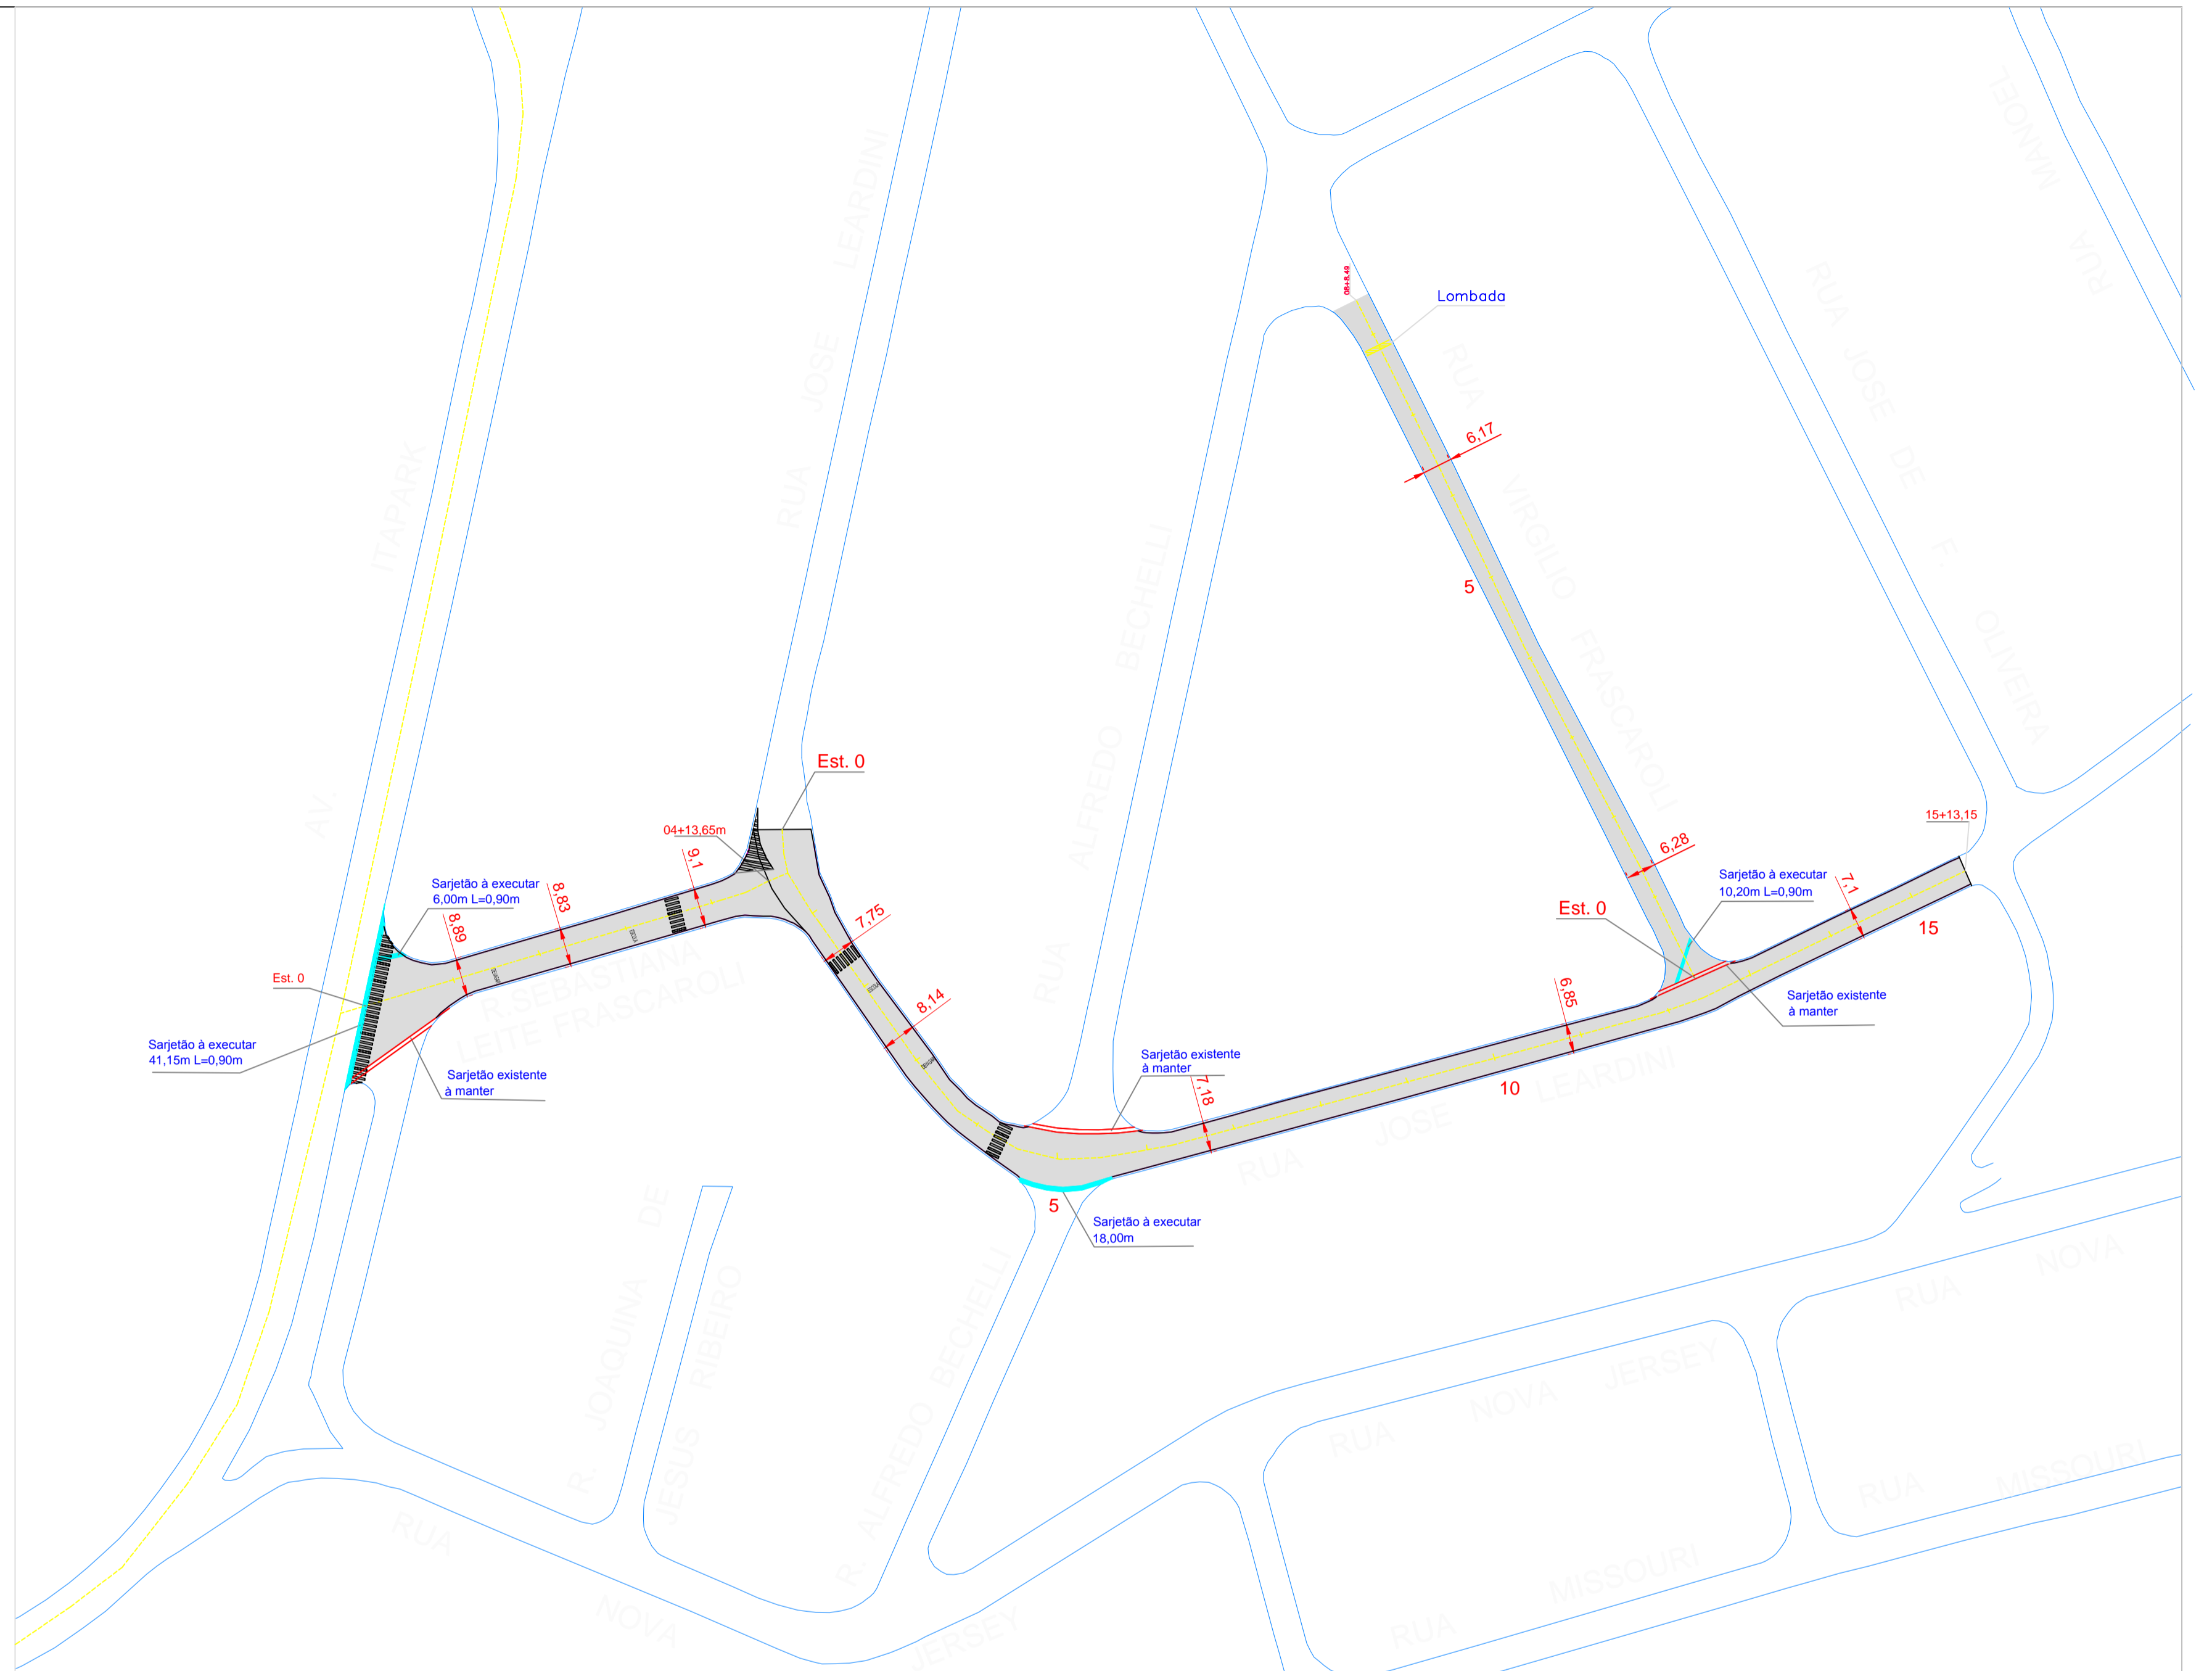


PLANTA DE LOCALIZAÇÃO


Rua Virgilio Frascaroli - Compr.= 168,49m Largura media= 6,09m Area= 1.026,46m²
Rua José Leardini - Compr.= 313,15m Largura media= 7,31m Area= 2.289,40m²
Rua Sebastiana Leite Frascaroli - Compr.= 93,65m Largura media= 10,64m Area= 997,16m²
Rua Aluisio Azevedo - Compr.= 246,43m Largura media= 7,97m Area= 1.964,05m²
Rua Alceu Wamosy - Compr.= 78,43m Largura media= 6,03m Area= 472,93m²
Rua José de Alencar (est 0 - 5+10,00) - Compr.= 110,00m Largura media= 6,98m Area= 767,80m²
Rua José de Alencar (est 5+10,00 - 11+16,64) - Compr.= 126,64m Largura media= 8,44m Area= 1.068,84m²

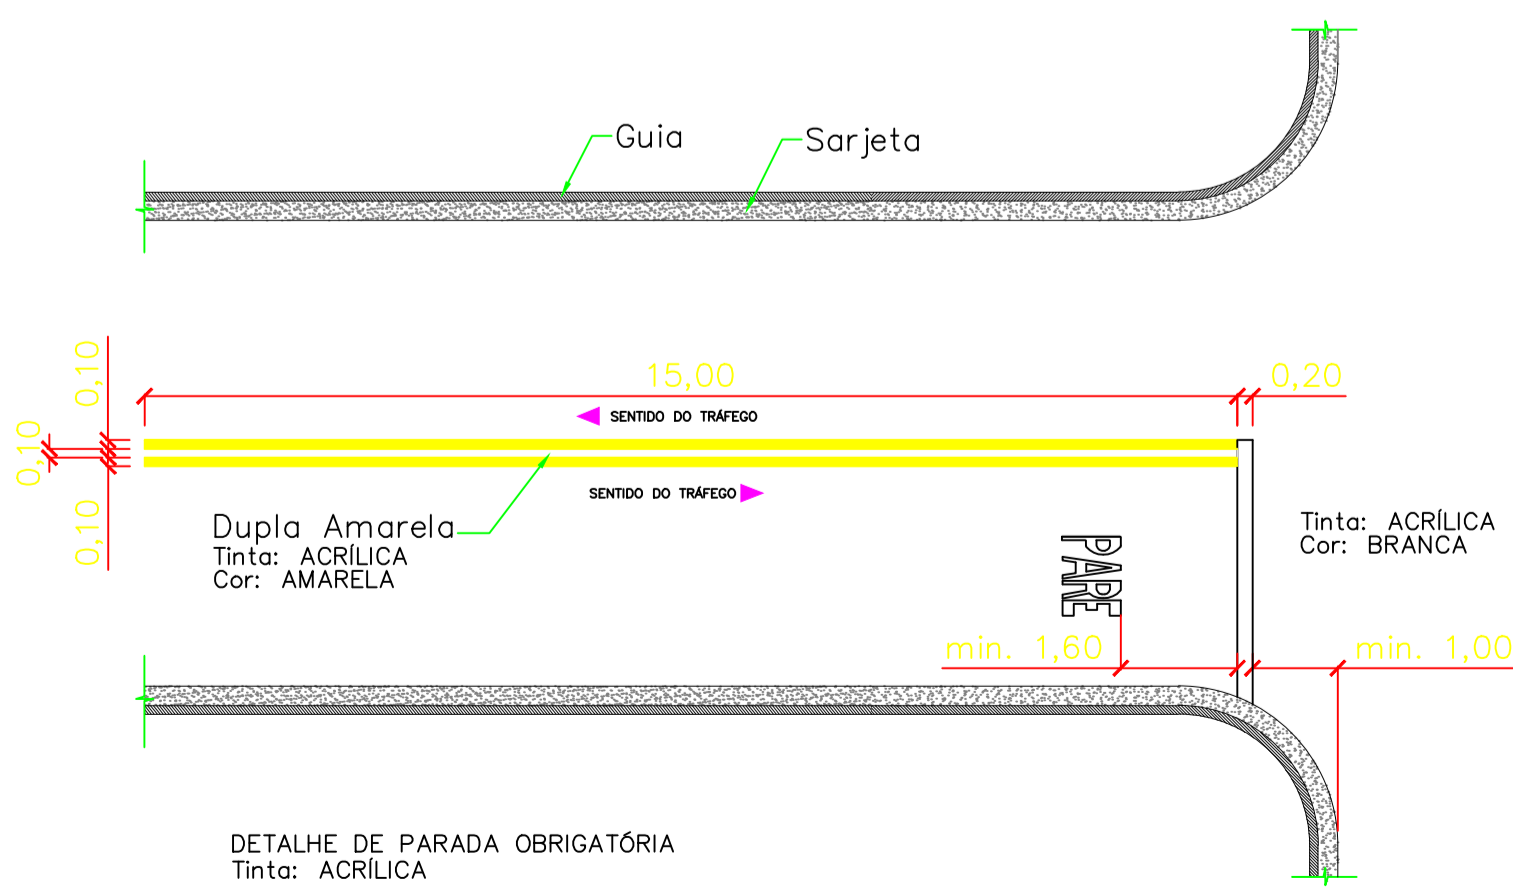


DETALHE DE PARADA OBRIGATORIA
Tinta: ACRILICA

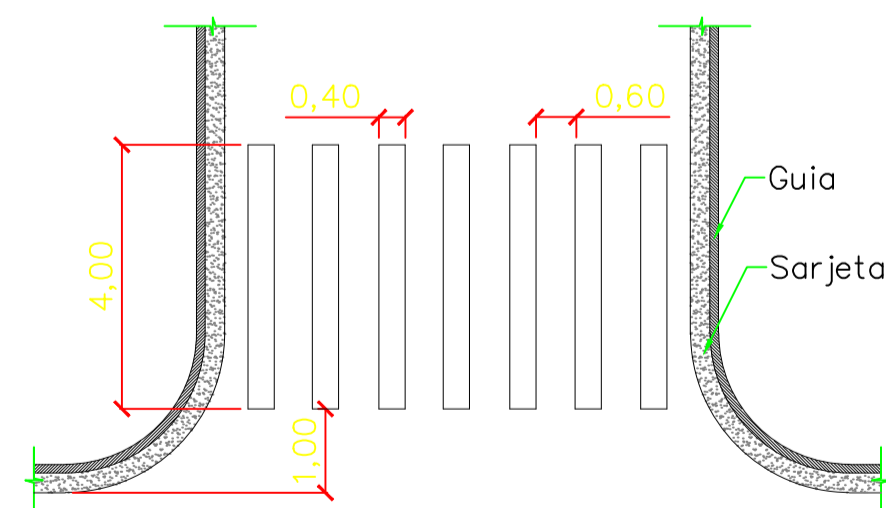

DETALHE DE FAIXA DE PEDESTRE ZEBRADA
Tinta: ACRILICA
Cor: BRANCA

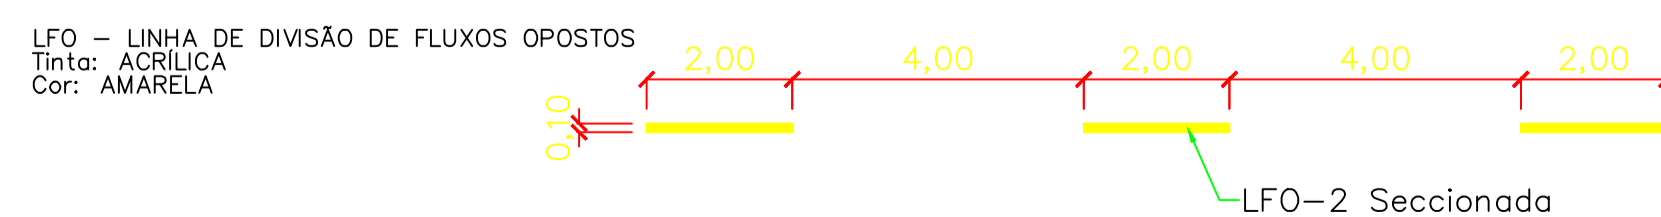

LFO - LINHA DE DIVISÃO DE FLUXOS OPOSTOS
Tinta: ACRILICA
Cor: AMARELA

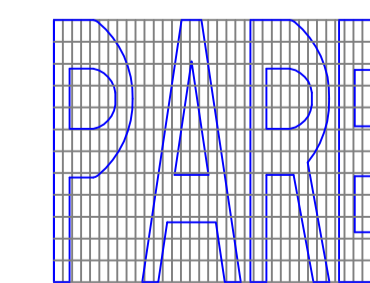

ESPECIFICAÇÕES:
MEDIDAS: COMPRIMENTO=1,95m
ALTURA DA LEGENDA=1,60m
DIAGRAMAÇÃO DA LEGENDA "PARA OBRIGATORIA"
Tinta: ACRILICA
Cor: BRANCA

 PREFEITURA MUNICIPAL DE MAUÁ - Secretaria de Obras - DIVISÃO TÉCNICA DE PROJETOS E FISCALIZAÇÃO DE OBRAS	
PROJETO Recapeamento asfáltico e obras complementares em diversos bairros do município	PRANCHA 001/002
LOCAL Rua Aluisio de Azevedo, Rua Alceu Wamosy e Rua José de Alencar - Jd. Coimbra Rua José Leardini, Rua Sebastiana Leite Frascaroli e Rua Virgilio Frascaroli - Jd. Itapark	ESCALA INDICADA REVISÃO 04
RESPONSÁVEL TÉCNICO MILTON_SUSUMU_NAKAMURA	DATA 29/01/2015
ASS. _____	APROVADO POR: _____ APROVADO EM: _____