

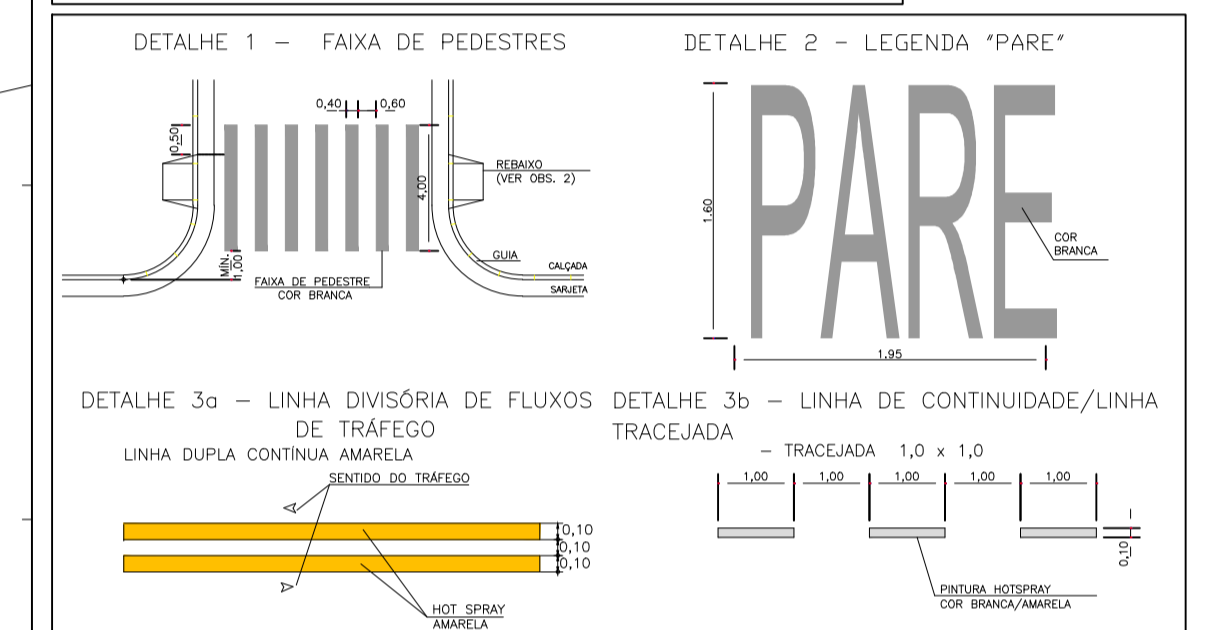


PROJETO	NOME DA VIA	BARRIO	Estação (20m)	Estensão (m)	Comprimento da via (m)	Área Pavimentação (m²)	Sarjetas (m²)	guias a renovar 40% do total existente (metros lineares)	sarjetas a renovar 40% do total (metros lineares)	Sinalização horizontal (m²)
DE-PAV-021-01	21 - Rua Cambé	Indiá Paranaíba	0+11+1,58	221,58	8,2x 5,0	350,85	60,00	177,26	172,20	380,00

- LEGENDA:**
- EIXO DA VIA A SER RECUPERADA
 - ÁREA DE REFORMA DO PAVIMENTO
 - GUIAS EXISTENTES
 - SARJETAS EXISTENTES
 - SARJETÃO A RECUPERAR/CONSTRUIR

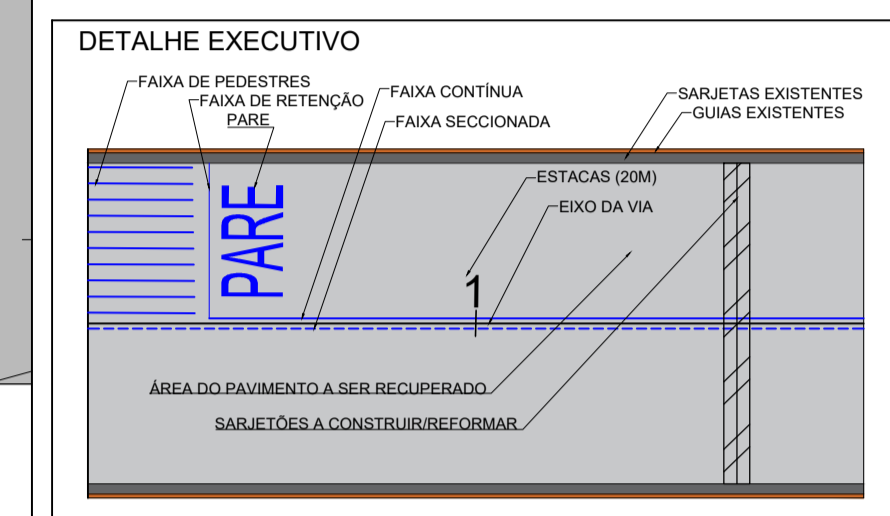

- NOTAS:**
- 1 - DIMENSÕES E COTAS EM METRO, EXCETO INDICAÇÃO CONTRÁRIA.
 - 2 - O PROJETO PREVÊ A RECONSTRUÇÃO DA PAVIMENTAÇÃO DA VIA NO TRECHO INDICADO.
 - 3 - AS GUIAS, SARJETAS E SARJETÕES FALTANTES E/OU DANIFICADAS DEVERÃO SER INSTALADAS.
 - 4 - AS CALÇADAS QUE SOFREREM DANOS EM DECORRÊNCIA DAS OBRAS DEVERÃO SER REFORMADAS E/OU ADEQUADAS.
 - 5 - DEVERÃO SER REFORMADOS OS LEITOS ONDE HOUVER PAINÉIS E/OU ABERTURAS NO PAVIMENTO EXISTENTE.
 - 6 - A EMPRESA CONTRATADA RESPONSÁVEL PELA OBRA DEVERÁ VERIFICAR PREVIAMENTE AS INTERFERÊNCIAS, CONSTANDO OU NÃO NOS DESENHOS DOS PROJETOS.
 - 7 - SERÁ MANTIDA A CONFIGURAÇÃO DA DRENAGEM EXISTENTE, INTERFERÊNCIAS, CONSTANDO OU NÃO NOS DESENHOS DOS PROJETOS.

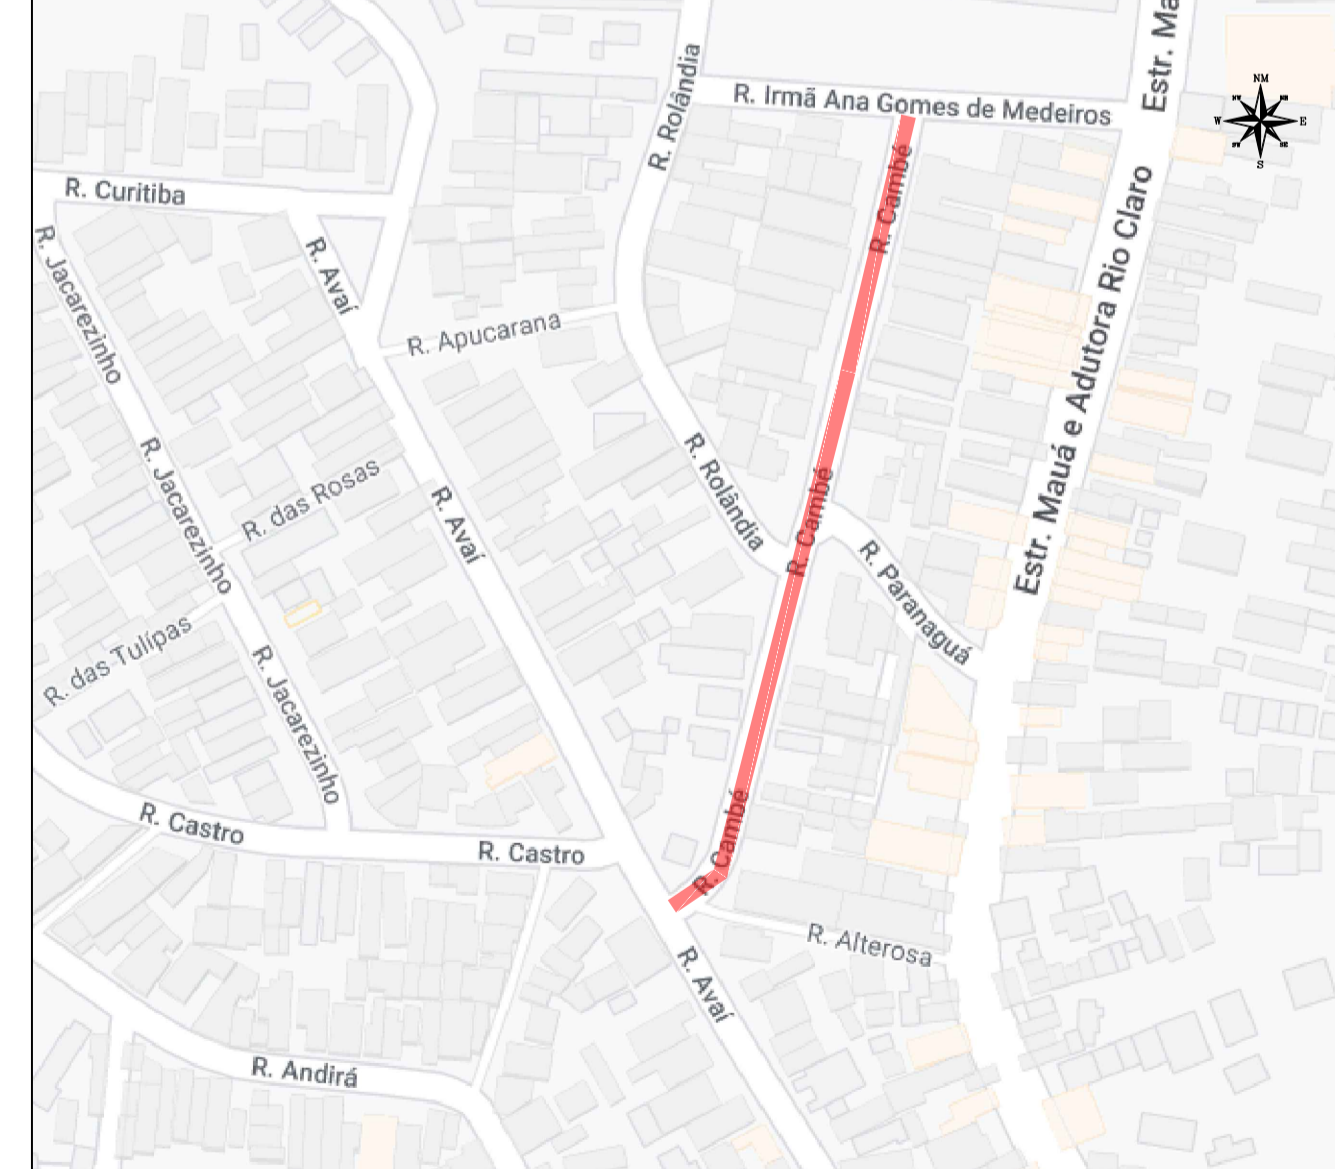

REVISÃO	NR	DATA	NATUREZA DA REVISÃO	EXECUÇÃO	VERIFICAÇÃO	APROVAÇÃO	DOCUMENTO DE REFERENCIA	DATA	FIRMA	NR DO DESENHO
A		JULHO/2022	EMISSÃO INICIAL							

DESENHO Nº: DE-PAV-021-01	ESCALA: 1:250
PROJETO	
DESENHO	
VERIFICAÇÃO	
APROVAÇÃO	
ASSINATURA	
ART-Nº	

gpo

PREFEITURA DO MUNICÍPIO DE MAUÁ
SECRETARIA DE OBRAS

OBJETO: PROJETOS DE RECUPERAÇÃO DE PAVIMENTAÇÃO DE VIAS URBANAS DO MUNICÍPIO DE MAUÁ

OPERAÇÃO: PROJETO EXECUTIVO DE PAVIMENTAÇÃO - RUA CAMBÉ

DES.Nº: 032

ASSINATURA: _____ APROVADO POR: _____ DATA: 07/2022 REVISÃO: A